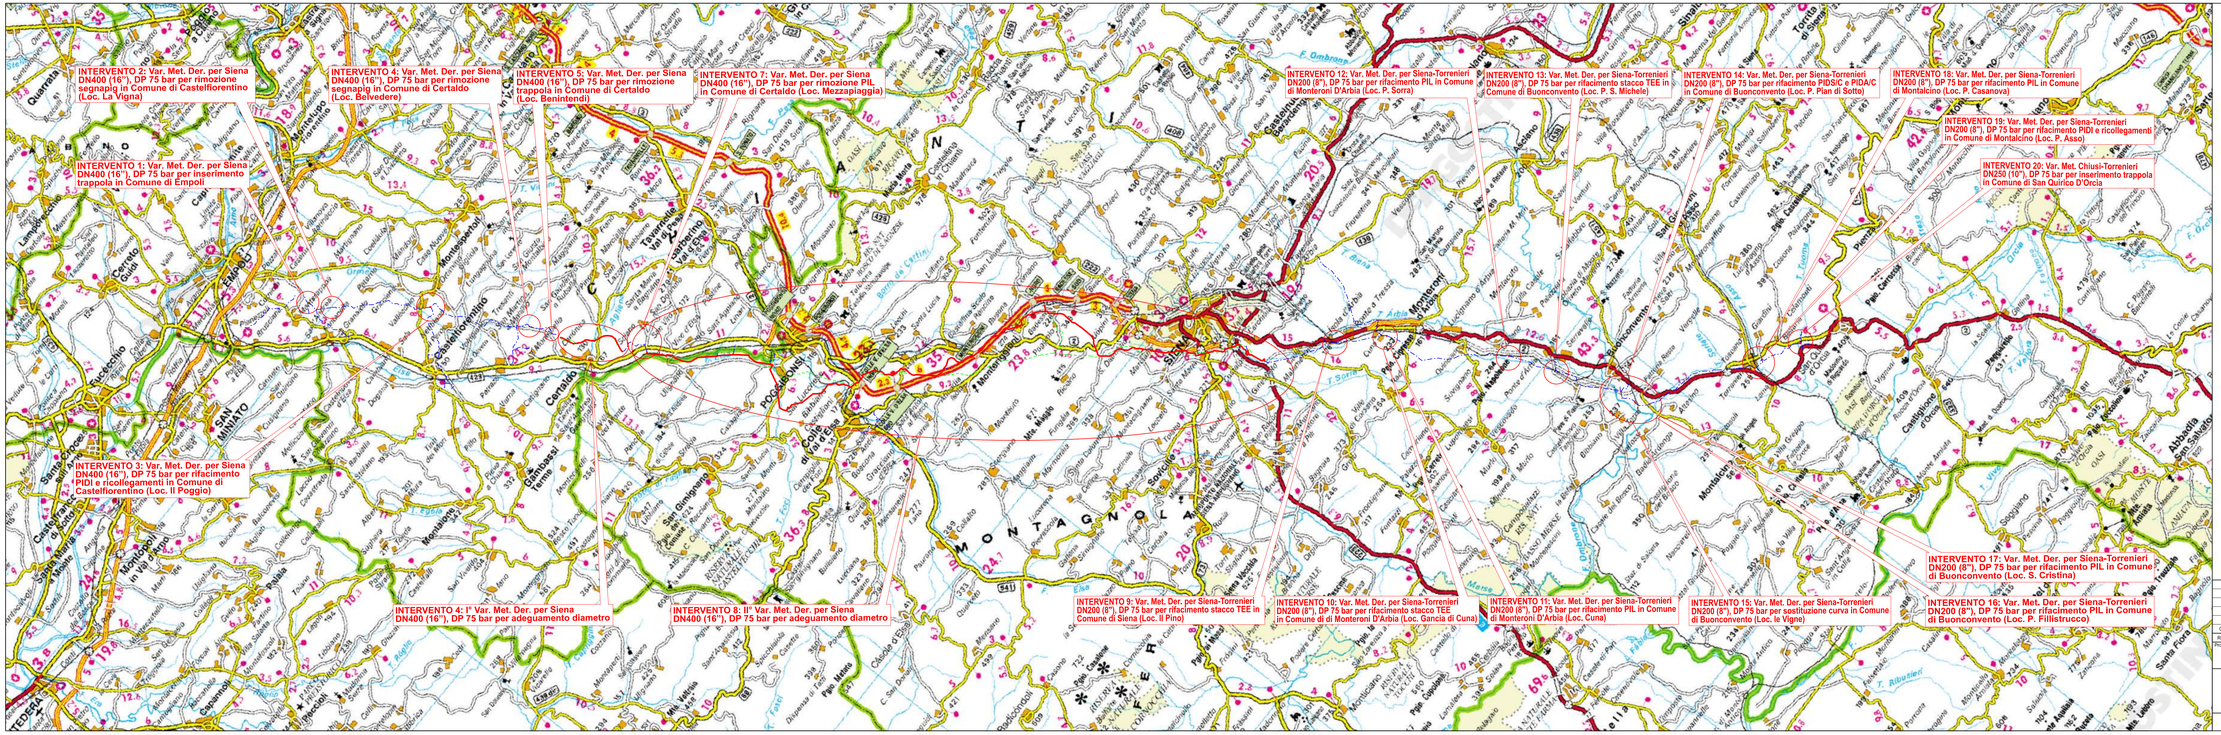

LEGENDA

- Metanodotto esistente
- Metanodotto in progetto
- Metanodotto in rimozione
- Aree di intervento

Firmato digitalmente da
Paolo Zannier
CN = Paolo Zannier
O = snam
C = IT

REV	DATA	DESCRIZIONE	ELABORATO	VERIFICATO	APPROVATO
00	24-03-23	EMISSIONE	ROSSI	VARANI	MONTONI

Proprietario: snam

Enereco

Disegno: PG-COR-09001

RIF. MET. DER. PER SIENA DN400 (16"), DP 75 BAR E PIGGABILITÀ MET. DER. PER SIENA-TORRENIERI DN200 (8"), DP 75 BAR E MET. CHIUSI-TORRENIERI DN250 (10"), DP 75 BAR ED OPERE CONNESSE

COROGRAFIA DI PROGETTO

Revisione: 00

Comm.: NR/19087

Cod. loc.: 4101549 - 4103653

Scala: 1:100.000

IL RE PGZ/TOGC/VPL CN=ISO/01 - FILE NAME: PROJ/CRONO/REV_00.DWG