



AVANZAMENTO LAVORI FASCIA DI MITIGAZIONE

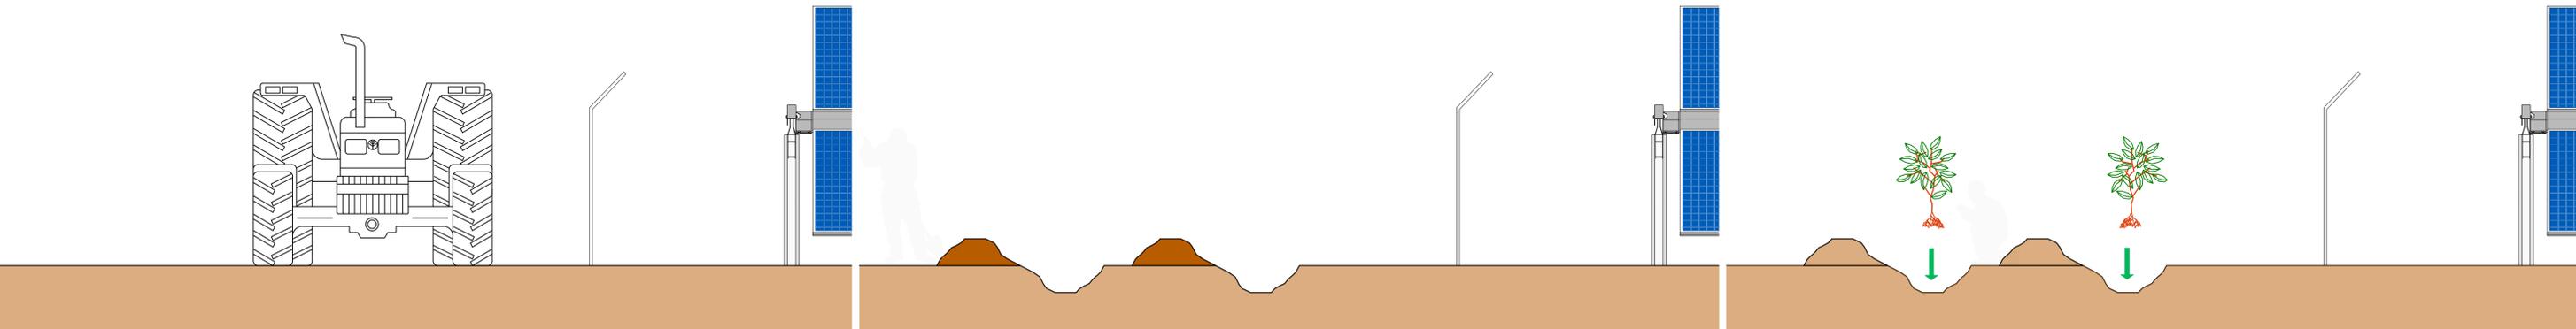

Preparazione Terreno
Il terreno sarà preparato con mezzo meccanico, avendo cura di eliminare tutte le interferenze alla piantumazione delle piante

Scavo
Verranno scavati piccoli fossi all'interno del quale posizionate le piante. I fossi dovranno avere una profondità di 30 cm inferiore rispetto all'apparato radicale delle piante. Il terreno di scavo sarà posizionato nelle vicinanze del buco sia per facilitare la ricollocazione sia per evitare di creare ostacoli

Piantumazione
Le piante verranno allocate all'interno dei fossi avendo cura di posizionarle in maniera corretta per la crescita della pianta. Dopo la piantumazione verrà riposizionato il terreno e livellato.

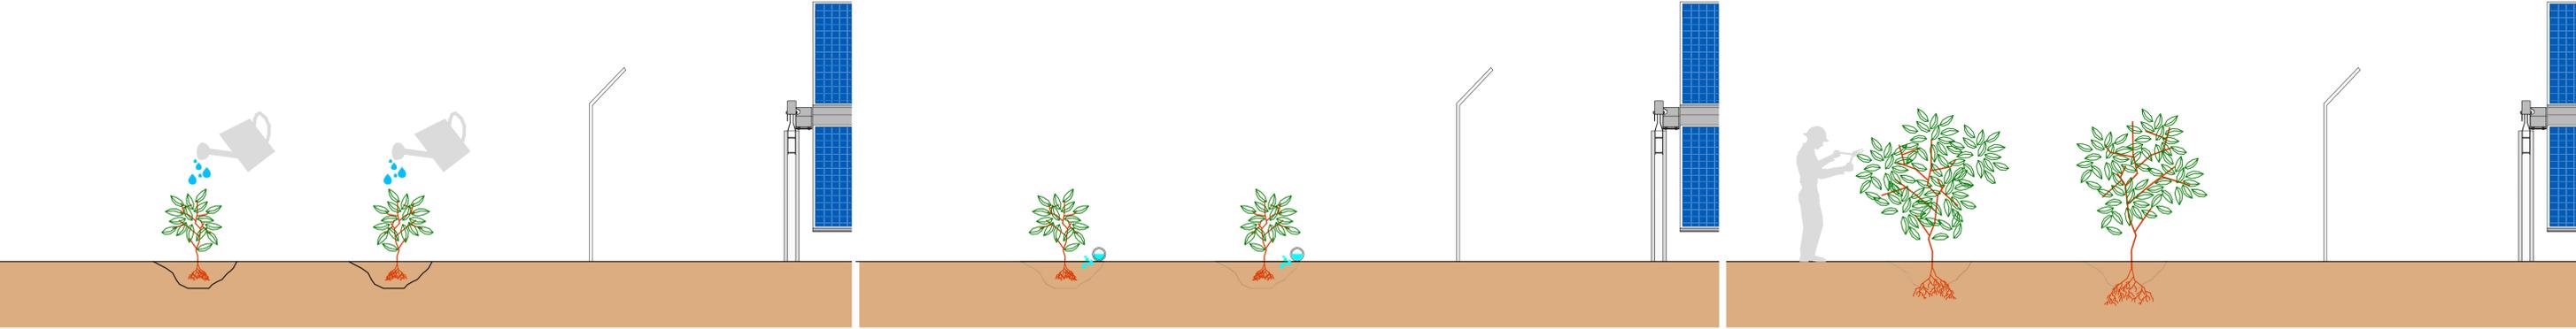

Irrigazione
Le piante verranno irrigate con mezzi manuali fino all'ultimazione dell'impianto irrigante.

Impianto di irrigazione
Verrà realizzato un impianto di irrigazione automatizzato, progettato secondo le specifiche dell'agronomo

Manutenzione
La crescita delle piante sarà garantita dalla costante manutenzione

SEZIONE FASCIA DI MITIGAZIONE



Regione Siciliana
Provincia di Agrigento
Comune di Licata

Oggetto:

Progetto di realizzazione di un impianto fotovoltaico da 28.644 kWp denominato GRAFITE LICATA

Proponente

PACIFICO

PACIFICO GRAFITE S.R.L.
Piazza Walther Von Vogelweide N°8,
39100, Bolzano, Italia,
P.IVA 03087890210

Titolo elaborato:

Particolare OPERE DI MITIGAZIONE

Numero elaborato:

TAV 2

Orientamento

Tipo elaborato:

Di dettaglio Di modifica tecnica

Scala

REV	DATA	Descrizione	Redatto	Verificato	Approvato	Autorizzato
0	20/06/2023	Prima emissione	Arch. S. Lo Bello	Ing. P. Zarbo	Ing. P. Zarbo	Pacifico Grafite srl
1						
2						
3						
4						

Logo Progettista e Denominazione commerciale

Pietro Ing. Zarbo
Via Giovanni XXIII, 12
92100 Agrigento
P.IVA: 0230295948

Timbro progettista

Visti