

**LEGENDA**

	TRACCIATO DI PROGETTO		LINEA ESISTENTE
	CONFINI COMUNALI		FABBRICATI TECNOLOGICI E AREE SICUREZZA
	BUFFER DI STUDIO		DEMOLIZIONI
	C.B. - CANTIERE BASE		A.S. - AREA STOCCAGGIO
	C.O. - CANTIERE OPERATIVO		A.T. - AREA TECNICA
	C.A. - CANTIERE ARMAMENTO		D.T. - DEPOSITO TEMPORANEO


**PUNTI DI MONITORAGGIO**

Simbolo	Descrizione	Simbolo	Descrizione
	ASU - ACQUE SUPERFICIALI		CEM - CAMPI ELETTROMAGNETICI
	ASO - ACQUE SOTTERRANEE		VIL - VIBRAZIONI CANTIERE IN LINEA
	ATC - ATMOSFERA CANTIERE		VIF - VIBRAZIONI ESERCIZIO
	SUO - SUOLO E SOTTOSUOLO		PAE - PAESAGGIO
	RUC - RUMORE CANTIERE		VEG - VEGETAZIONE
	RUL - RUMORE CANTIERE IN LINEA		FAU - FAUNA

**FASE DI MONITORAGGIO**

	ANTE OPERAM		CORSO D'OPERA		POST OPERAM
--	-------------	--	---------------	--	-------------

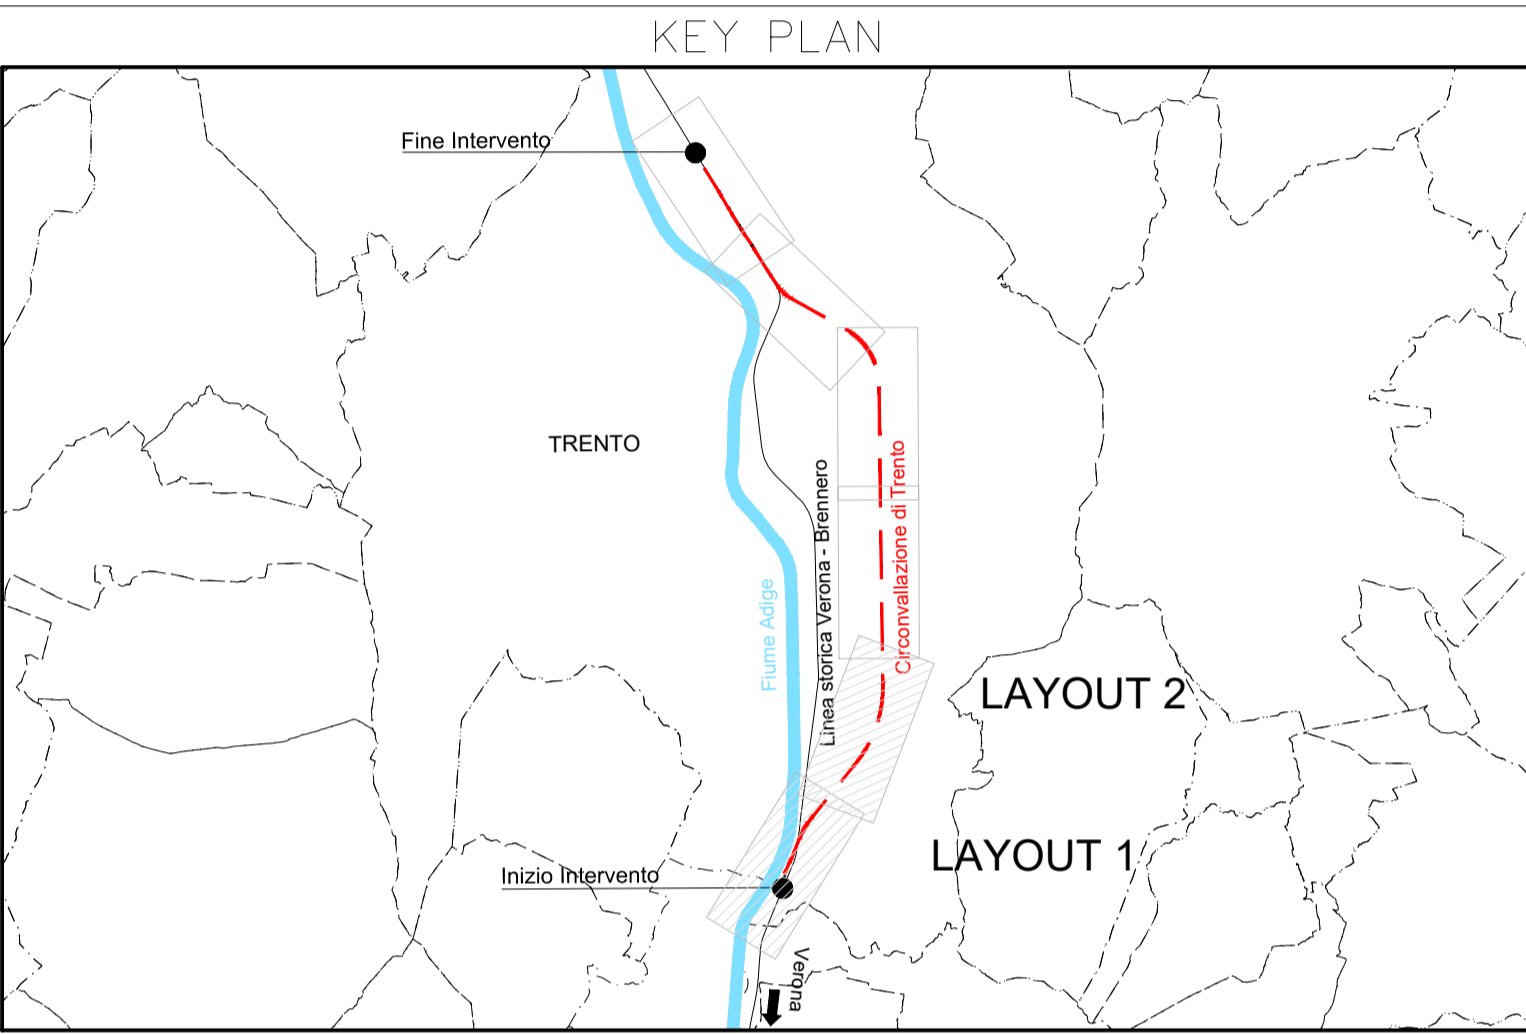

COMMITTENTE: **RFI**  
**RETE FERROVIARIA ITALIANA**  
 GRUPPO FERROVIE DELLO STATO ITALIANE

PROGETTAZIONE: **ITAFERR**  
 GRUPPO FERROVIE DELLO STATO ITALIANE

CUP: J41C0900000005

**U.O. AMBIENTE, ARCHITETTURA E TERRITORIO**  
**S.O. AMBIENTE**

**PROGETTO DI FATTIBILITA' TECNICO ECONOMICA**  
**LOTTO 3A: CIRCONVALLAZIONE DI TRENTO**

PROGETTO DI MONITORAGGIO AMBIENTALE

Planimetria localizzazione punti di misura 1/3

SCALA :  
**1:5.000**

COMMESSA	LOTTO	FASE	ENTE	TIPO DOC.	OPERA/DISCIPLINA	PROGR.	REV.
IB1Q	3A	R	22	P5	MA0000	001	C

Revis.	Descrizione	Redatto	Data	Verificato	Data	Approvato	Data	Autorizzato / Data
C	Emissione Esecutiva	F. Demarini E. Boria	Giugno 2022	G. Dajelli F. Nigro	Giugno 2022	C. Mazzocchi	Giugno 2022	C. Erdani Giugno 2022

File: IB1Q3AR22P5MA000001C.DWG n. Elab.: