


**LEGENDA**

- TRACCIATO DI PROGETTO
- LINEA STORICA
- DEMOLIZIONI
- FABBRICATI E SSE

TIPOLOGIE di IMPIANTO			PATTERN D'IMPIANTO
	A	Filari alberati Frassino Tiglio	
	B	Plantumazione di arbusti	
	C	Macchia arborea arbustiva	
		Ripristino ex-ante	

**PIANTA CHIAVE**

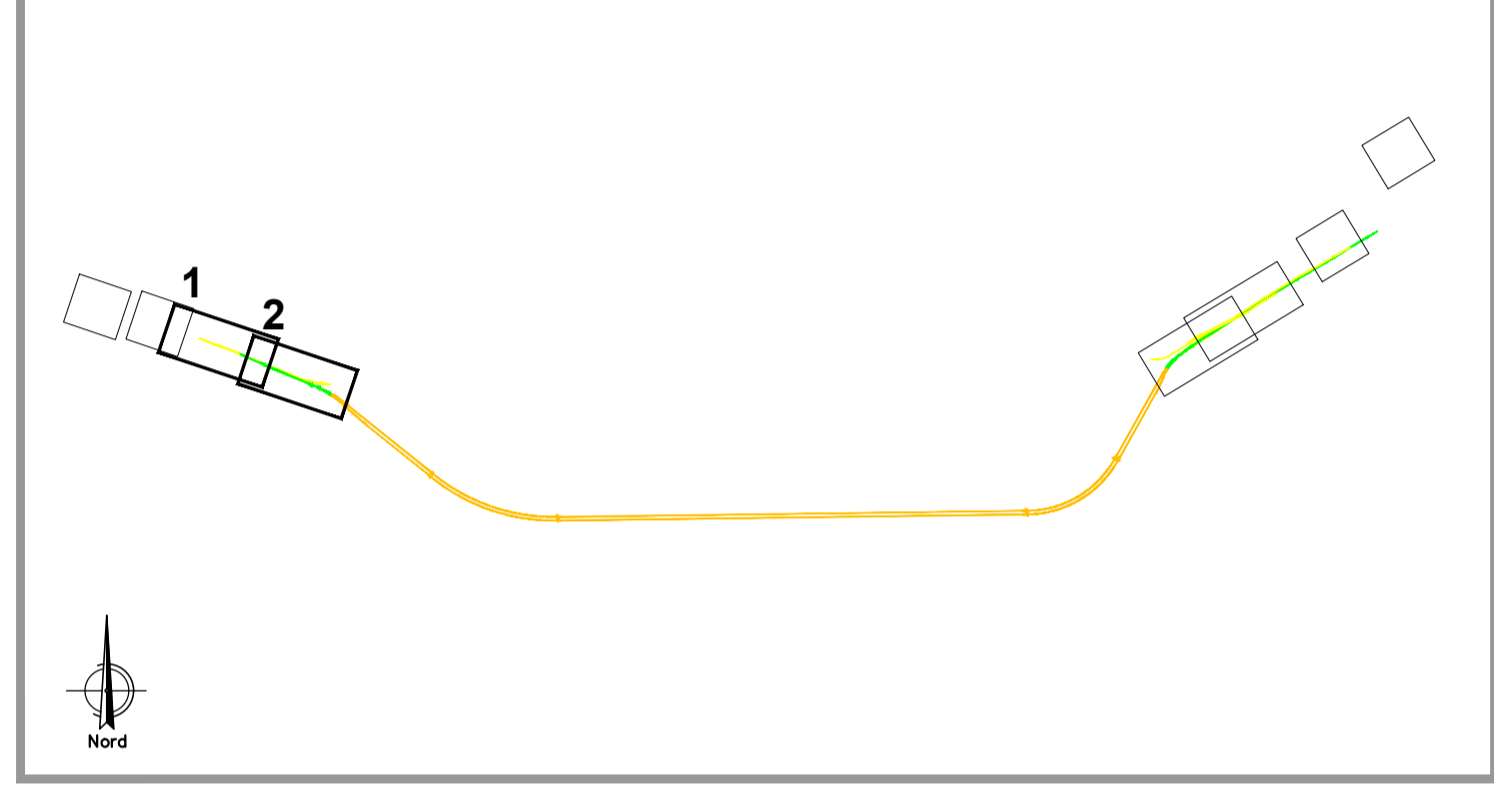

COMMITTENTE:



PROGETTAZIONE:



CUP: J41C0900000005

**U.O. ARCHITETTURA, AMBIENTE E TERRITORIO**  
**S.O. AMBIENTE**

**PROGETTO DI FATTIBILITÀ TECNICA ED ECONOMICA**

**ASSE FERROVIARIO MONACO - VERONA**  
**ACCESSO SUD ALLA GALLERIA DI BASE DEL BRENNERO**  
**QUADRUPPLICAMENTO DELLA LINEA FORTEZZA - VERONA**  
**LOTTO 3A: CIRCONVALLAZIONE DI TRENTO**  
Planimetria degli interventi di mitigazione a verde - tav. 1/3

SCALA:  
**1:2000**

COMMESSA	LOTTO	FASE	ENTE	TIPO DOC.	OPERA/DISCIPLINA	PROGR.	REV.
I B 1 Q	3 A	R	2 2	P 6	I A 0 0 0 0	0 0 1	A

Rev.	Descrizione	Redatto	Data	Verificato	Data	Approvato	Data	Autorizzato Data
A	Emissione Esecutiva	F. Tamburini	Giugno 2022	E. Danaritis G. Diyeti	Giugno 2022	C. Mazzocchi	Giugno 2022	C. Eggenari Giugno 2022