


PARTICOLARE "A"

STRALCIO BOOSTER PUMPS STATION

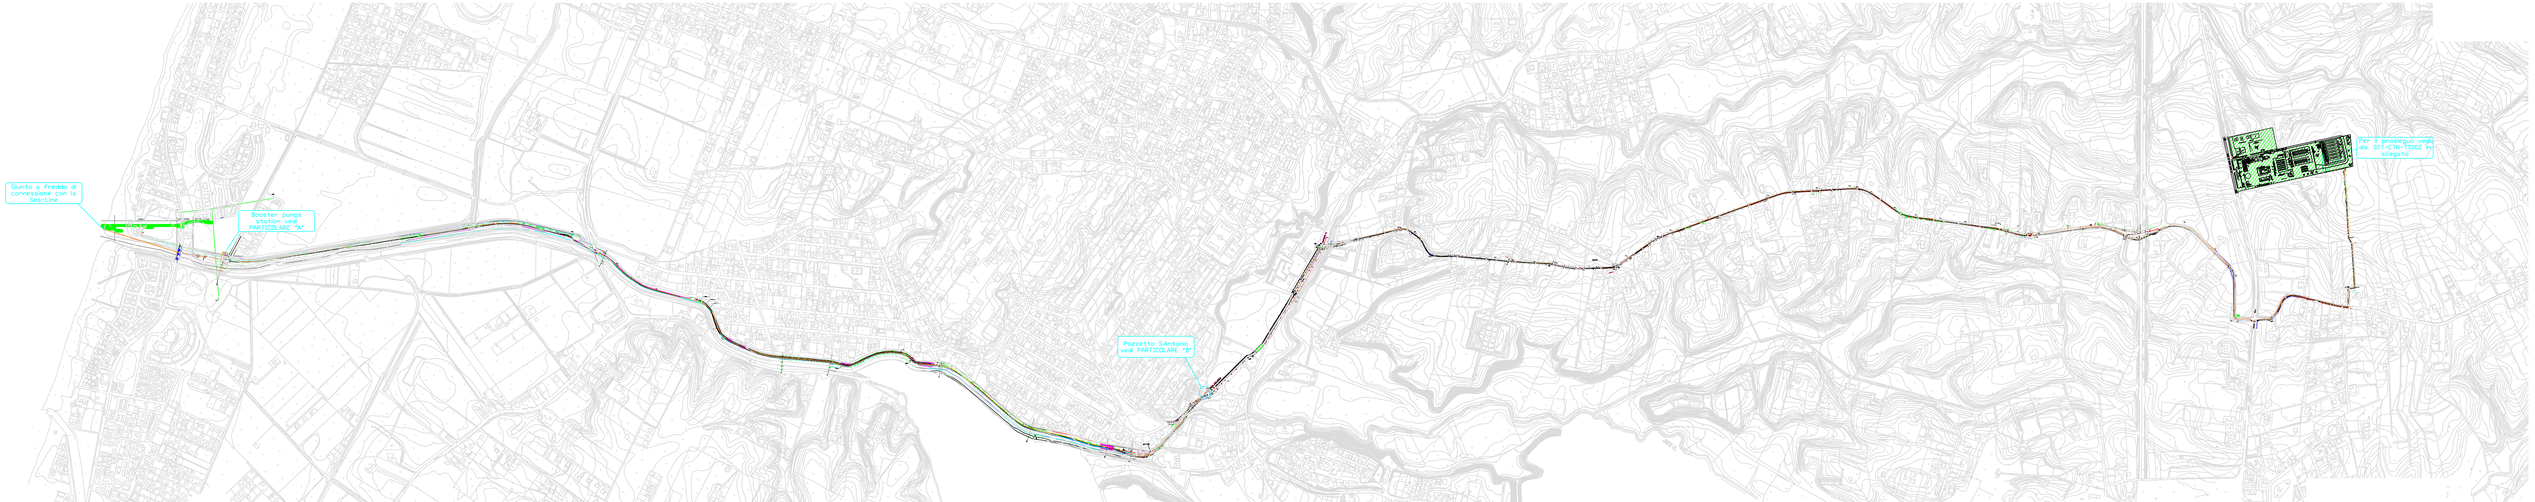





PARTICOLARE "B"

STRALCIO ZONA POZZETTO DI VIA S.ANTONIO




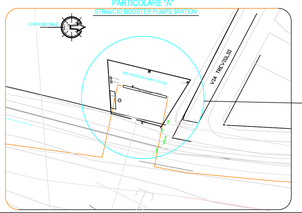


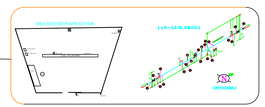


| REV. | DATA | REDAZIONE | VERIFICA | APPROV. |
|---|---|---|---|---|
| 3 | 27.07.17 | RIDIMENSIONATO PER ASSE | CERTINA | CERTINA |
| 2 | 27.07.17 | RIDIMENSIONATO PER ASSE | CERTINA | CERTINA |
| 1 | 20.04.17 | RIDIMENSIONATO PER ASSE | CERTINA | CERTINA |
| 0 | 20.04.17 | EMESSO PER ASSE | CERTINA | CERTINA |

coleena
Engineering Solutions

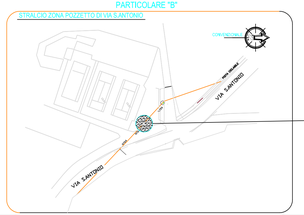COMMESSA N°: 00/100

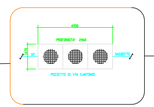ENTE: Sulgenergas

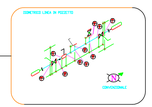OPERA: Impianto GPL di Arcara (RM)

SCALA: 1:1000 DIMENSIONI: A0

CLI. DOC: 00F-CTN-TS001-00

N. DOC: 00F-CTN-TS001-00

REV: 3

PLANIMETRIA GENERALE
GASDOTTO

00F-CTN-TL009

FOGLIO: 1 DI 1

IL PRESENTE DISEGNO, CONTENENDO CONCETTI DI PROPRIETÀ ESCLUSIVA COLEENA, NON PUÒ ESSERE COPIATO, RIPRODOTTO O COMUNICATO A TERZI SENZA AUTORIZZAZIONE SCRITTA DELLA COLEENA