


- Legenda:**
- Calcestruzzo esistente in sezione
  - Profilo di scavo in roccia
  - Profilo del terreno naturale in posto

**Riferimenti:**

- 2019.0800.007-GC-GEN-DW-201
- 2019.0800.007-GC-GEN-DW-205
- 2019.0800.007-GC-GEN-DW-209
- 2019.0800.007-GC-GEN-DW-210
- 2019.0800.007-GC-GEN-DW-211
- 2019.0800.007-GC-GEN-DW-212
- 2019.0800.007-GC-GEN-DW-213
- 2019.0800.007-GC-GEN-DW-214
- 2019.0800.007-GC-GEN-DW-228
- 2019.0800.007-GC-GEN-DW-229

**Note:**

- Tutte le misure e le quote sono espresse in metri e metri sopra il livello del mare, se non diversamente indicato.
- La scala di rappresentazione grafica del profilo è 1:5'000 per le lunghezze e 1:500 per le altezze, in conformità alla tavola del progetto originale.
- Relativamente alle opere civili esistenti si indicano come "vecchie" quelle risalenti agli anni 1922-1923 (periodo di realizzazione degli impianti di Migliarite e Orichella) e come "nuove" quelle risalenti ai primi anni '80 (anni in cui vennero ampliati gli impianti di Migliarite e Orichella).
- La "nuova" e la "vecchia" galleria di derivazione sono entrambe in esercizio.

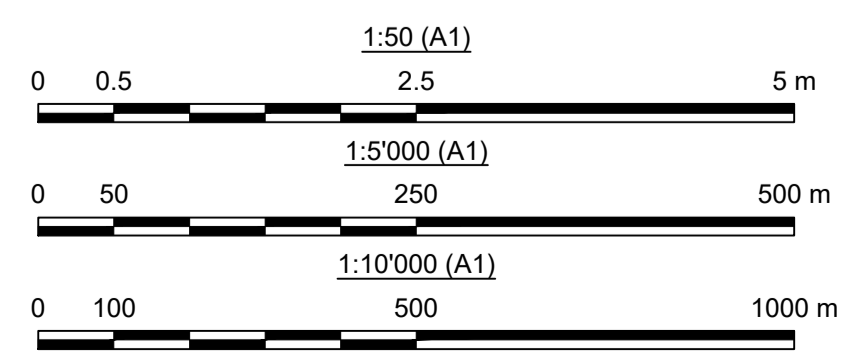

Sede Legale: Via Lamarmora, 230 - 25124 Brescia  
Sede direzionale e amministrativa: Corso di Porta Vittoria, 4 - 20122 Milano  
A2A-DGE-BGT-IMI-SII

PRATICA: 10222 *Riattivazione Pompaggio Orichella*

N° DOCUMENTO: 10222-C-OR-KOR-C-DS-530-0

NOTE: ---

---

IMPIANTO IDROELETTRICO DI: **ORICHELLA**      CENTRALE DI: **ORICHELLA**

OGGETTO: **Impianto di Pompaggio di Orichella  
Centrale di Orichella  
Interventi finalizzati alla Riattivazione del Pompaggio**

---

TITOLO: **Stato di fatto: Galleria di derivazione Migliarite - Pianta e profilo**

SCALA: 1:10'000, 1:5'000, 1:50

---

CONSIGLIERE: \_\_\_\_\_ CONCESSIONARIO: \_\_\_\_\_

Il Progettista:  
**Ing. Marco Braghini**

Il Project Manager:  
**Dott. Ing. Roberto Castellano**

Il Legale Rappresentante:  
**Dott. Ing. Roberto Scottoni**

---

DISEGNO N°: 2019.0800.007-GC-GEN-DW-230

TIPO DOCUMENTO: **DISEGNO TECNICO**

		LOMBARDI			A2A		
REV.	DATA	DESCRIZIONE DELLA REVISIONE	REDAZIONE	VERIFICA	APPROVAZIONE	VERIFICA	APPROVAZIONE
0	30/06/2023	Prima emissione					

A2A-DGE-BGT-IMI-SII - Supporto Impianti Idroelettrici

Questo documento è proprietà di A2A S.p.A. non può essere utilizzato, trasmesso a terzi o riprodotto senza autorizzazione della stessa. A2A S.p.A. tutela i propri diritti a norma di legge.