



Planimetria
(1:100)

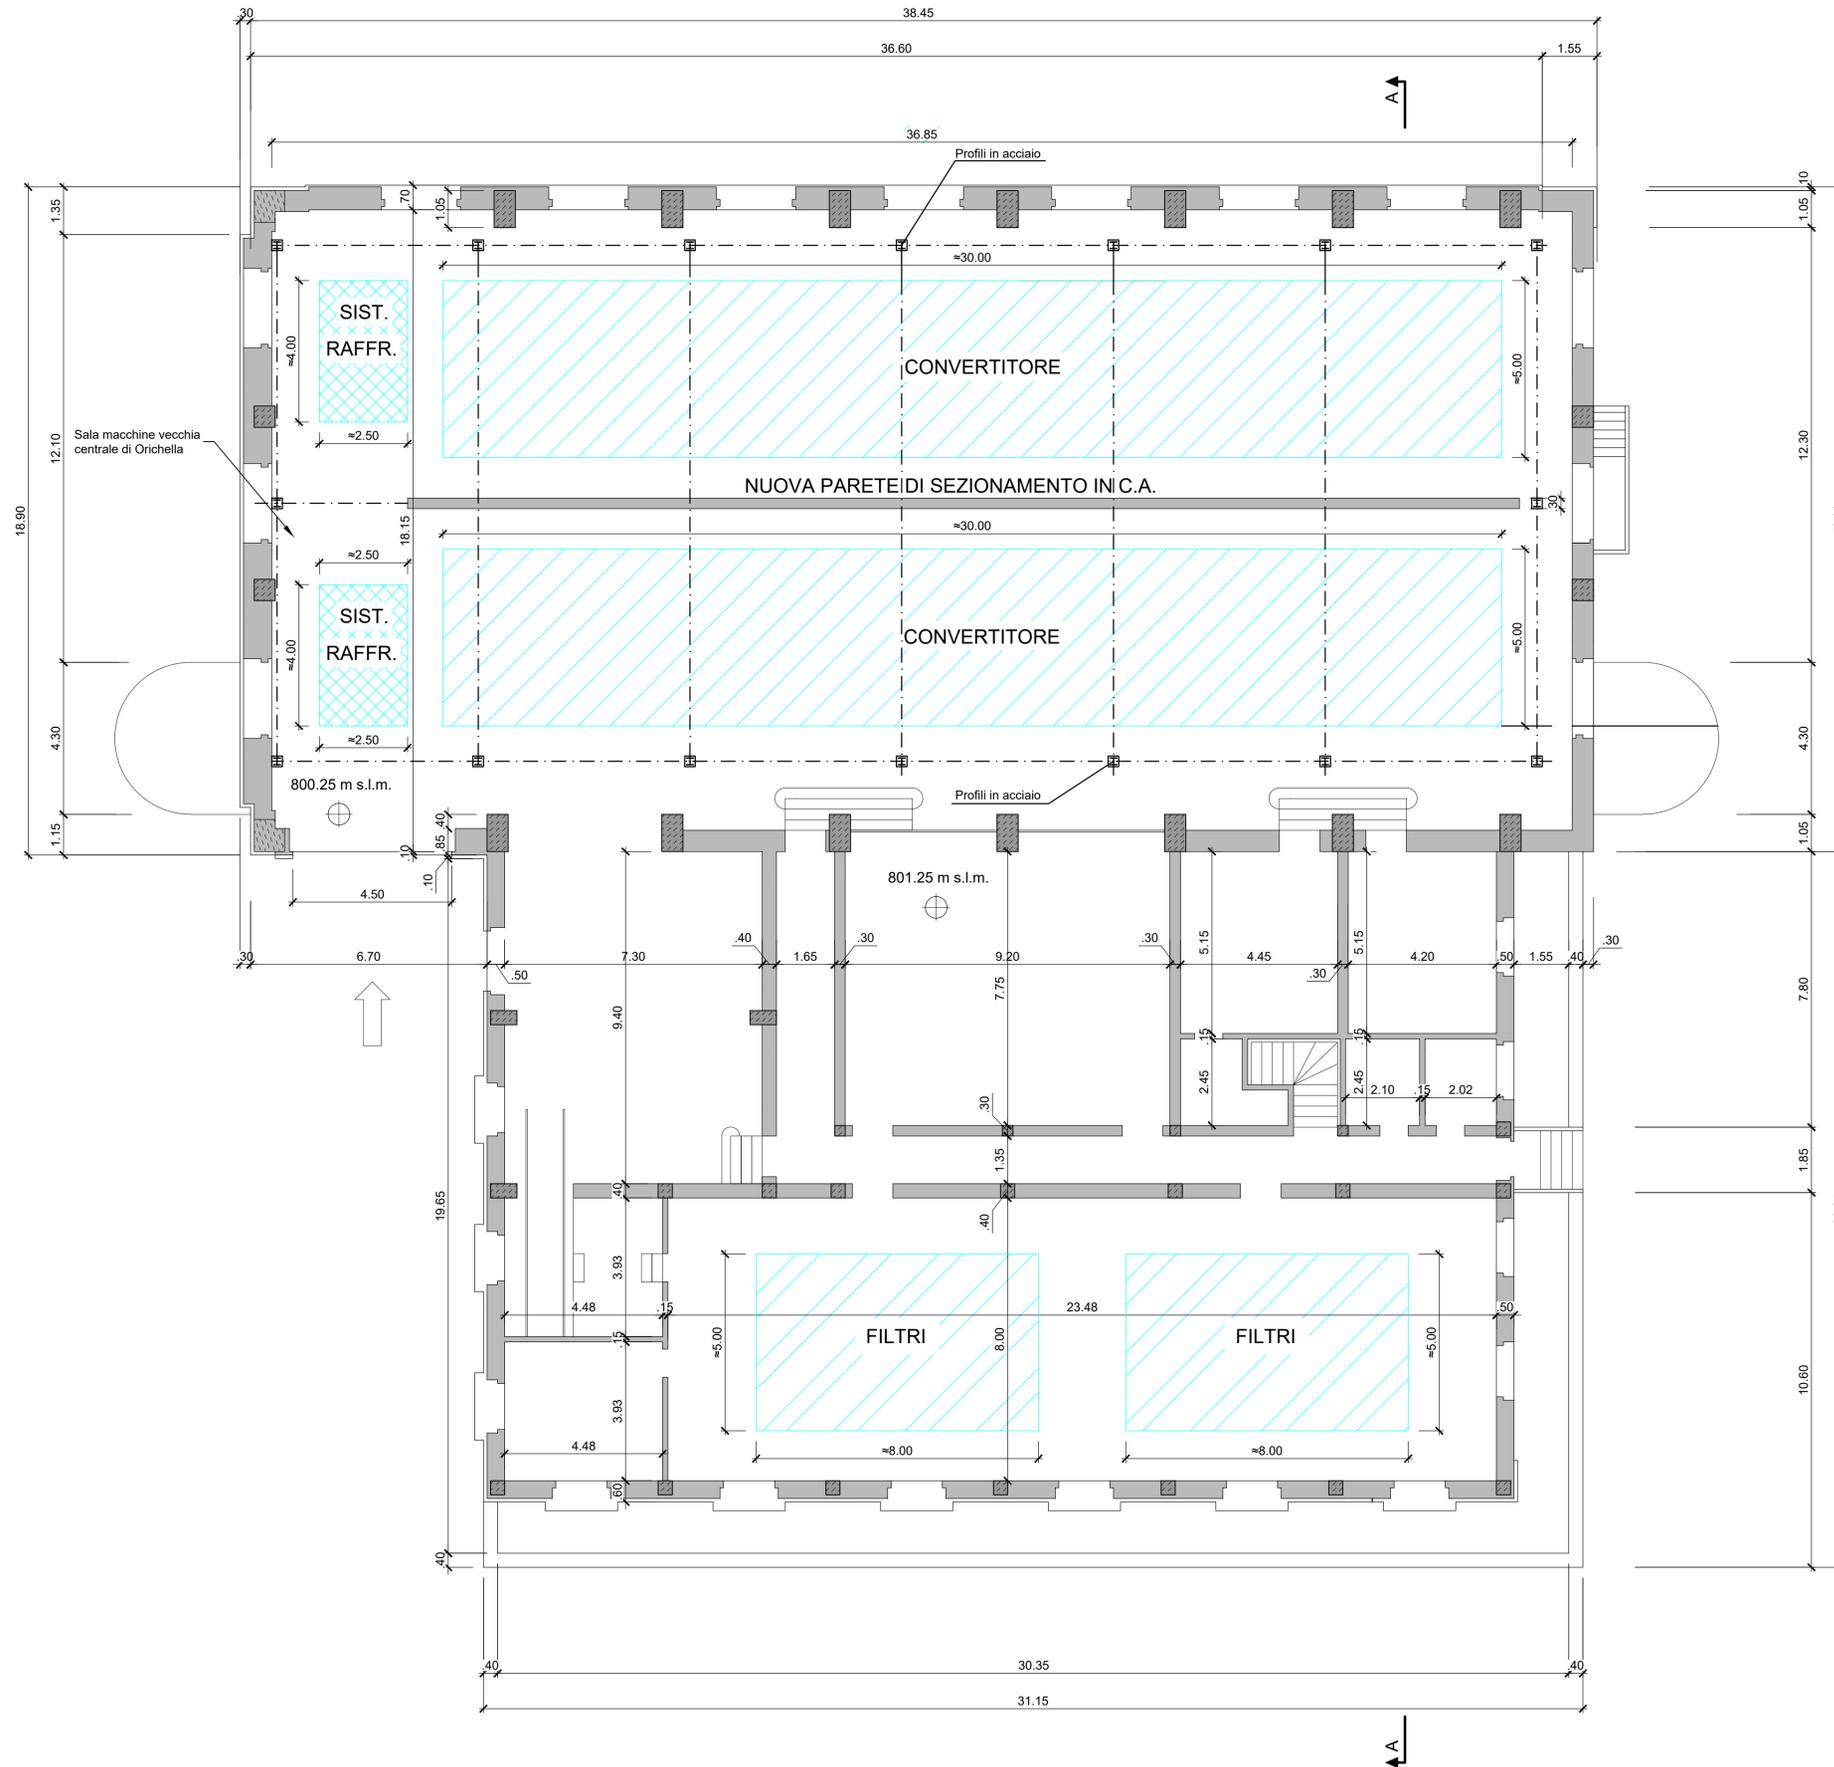

Pianta di riferimento
(N/S)

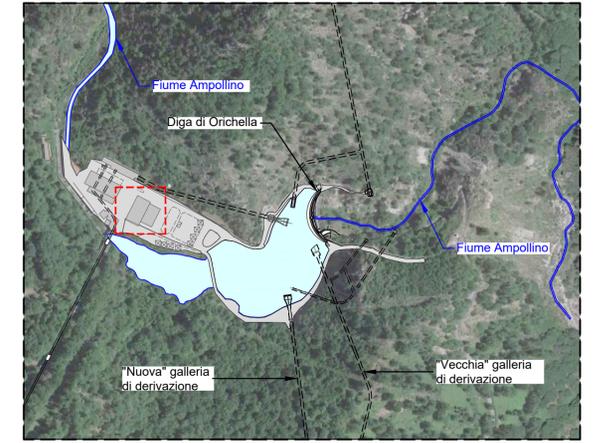

Note:


- Tutte le misure sono espresse in metri e in metri sopra il livello del mare (m s.l.m.), se non diversamente indicato.
- La vecchia centrale di Orichella è ad oggi dismessa. La sala macchine sarà utilizzata per l'installazione dei convertitori statici.

Riferimenti:

- 2019.0800.007-GC-GEN-DW-205

Legenda:

- Calcestruzzo esistente in sezione
- Griglie
- Area di installazione convertitori
- Area di installazione sistemi di raffreddamento
- Area di installazione eventuali filtri

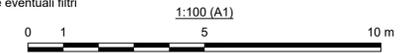

 Sede Legale: Via Larmarmora, 230 - 25124 Brescia Sede direzionale e amministrativa: Corso di Porta Vittoria, 4 - 20122 Milano A2A-DGE-BGT-IMI-SII	PRATICA: 10222	Riattivazione Pompaggio Orichella																
	N° DOCUMENTO: 10222-C-OR-KOR-C-DS-532-0																	
IMPIANTO IDROELETTRICO DI: ORICHELLA																		
CENTRALE DI: ORICHELLA																		
OGGETTO: Impianto di Pompaggio di Orichella Centrale di Orichella Interventi finalizzati alla Riattivazione del Pompaggio																		
TITOLO: Interventi in "Vecchia" centrale Orichella Planimetria																		
CONSULENTE:	CONCESSIONARIO:																	
Il Progettista: Ing. Marco Braghini		Il Project Manager: Dott. Ing. Roberto Castellano																
		Il Legale Rappresentante: Dott. Ing. Roberto Scottoni																
DISEGNO N°: 2019.0800.007-GC-GEN-DW-232																		
TIPO DOCUMENTO:																		
DISEGNO TECNICO																		
		<table border="1"> <tr> <th colspan="2">LOMBARDI</th> <th colspan="2">A2A</th> </tr> <tr> <td> </td><td> </td><td> </td><td> </td> </tr> </table>	LOMBARDI		A2A													
LOMBARDI		A2A																
<table border="1"> <tr> <th>0</th> <th>30/06/2023</th> <th>Prima emissione</th> <th>ASB</th> <th>MM/AGI</th> <th>PL/Sil</th> <th>V. Napol</th> <th>R. Castellano</th> </tr> <tr> <th>REV</th> <th>DATA</th> <th>DESCRIZIONE DELLA REVISIONE</th> <th>REDAZIONE</th> <th>VERIFICA</th> <th>APPROVAZIONE</th> <th>VERIFICA</th> <th>APPROVAZIONE</th> </tr> </table>	0	30/06/2023	Prima emissione	ASB	MM/AGI	PL/Sil	V. Napol	R. Castellano	REV	DATA	DESCRIZIONE DELLA REVISIONE	REDAZIONE	VERIFICA	APPROVAZIONE	VERIFICA	APPROVAZIONE		
0	30/06/2023	Prima emissione	ASB	MM/AGI	PL/Sil	V. Napol	R. Castellano											
REV	DATA	DESCRIZIONE DELLA REVISIONE	REDAZIONE	VERIFICA	APPROVAZIONE	VERIFICA	APPROVAZIONE											
A2A-DGE-BGT-IMI-SII - Supporto Impianti Idroelettrici																		
Questo documento è proprietà di A2A S.p.A. non può essere utilizzato, trasmesso o riprodotto senza autorizzazione della stessa. A2A S.p.A. tutela i propri diritti a norma di legge.																		