



**Sezione A-A**  
(1:100)

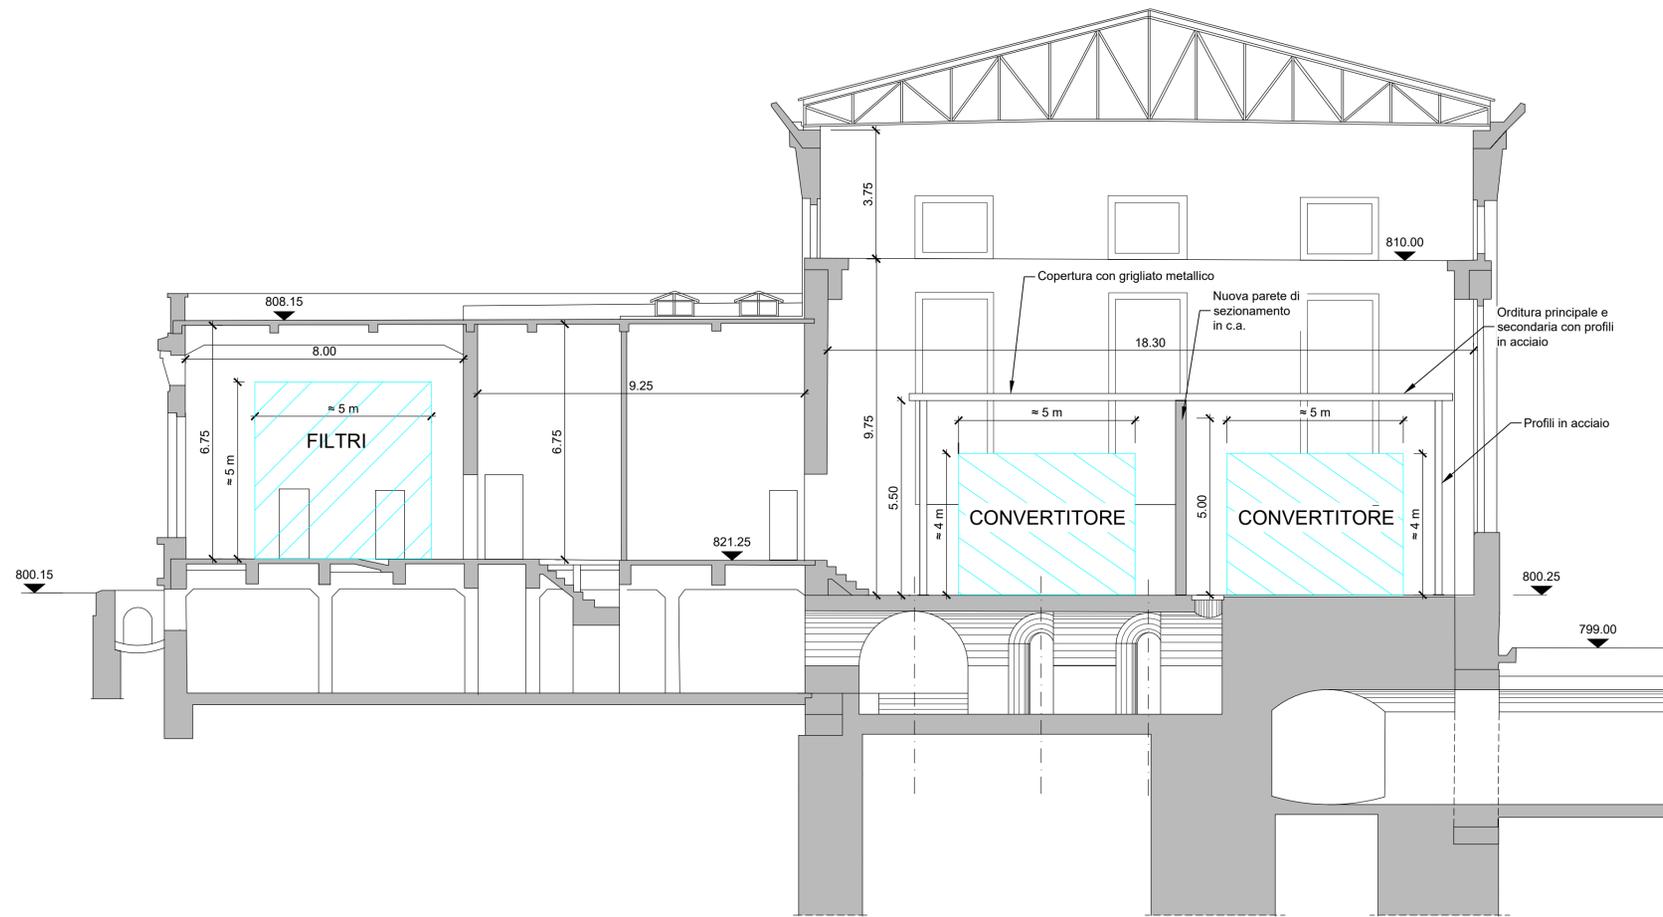

**Pianta di riferimento**

(N/S)

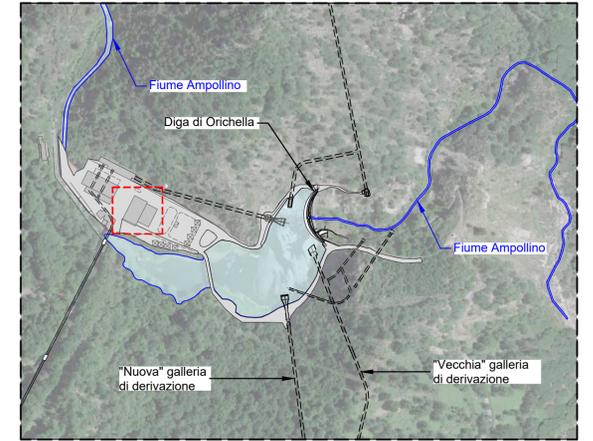

**Note:**

- Tutte le misure sono espresse in metri e in metri sopra il livello del mare (m s.l.m.), se non diversamente indicato.
- La vecchia centrale di Orichella è ad oggi dismessa. La sala macchine sarà utilizzata per l'installazione dei convertitori statici.

**Riferimenti:**

- 2019.0800.007-GC-GEN-DW-205

**Legenda:**

- Calcestruzzo esistente in sezione
- ▨ Griglie
- ▧ Area di installazione convertitori
- ▩ Area di installazione sistemi di raffreddamento
- Area di installazione eventuali filtri



<p>Sede Legale: Via Larmarmora, 230 - 25124 Brescia Sede direzionale e amministrativa: Corso di Porta Vittoria, 4 - 20122 Milano A2A-DGE-BGT-IMI-SII</p>	PRATICA: <b>10222</b>	Riattivazione Pompaggio Orichella																						
	N° DOCUMENTO: <b>10222-C-OR-KOR-C-DS-533-0</b>																							
IMPIANTO IDROELETTRICO DI: <b>ORICHELLA</b>		CENTRALE DI: <b>ORICHELLA</b>																						
OGGETTO: <b>Impianto di Pompaggio di Orichella Centrale di Orichella Interventi finalizzati alla Riattivazione del Pompaggio</b>																								
TITOLO: <b>Interventi in "Vecchia" centrale Orichella Sezione</b>																								
CONSULENTE:	CONCESSIONARIO:																							
Il Progettista: <b>Ing. Marco Braghini</b>		Il Project Manager: <b>Dott. Ing. Roberto Castellano</b>																						
Il Legale Rappresentante: <b>Dott. Ing. Roberto Scottoni</b>																								
DISEGNO N°: 2019.0800.007-GC-GEN-DW-233																								
TIPO DOCUMENTO: <b>DISEGNO TECNICO</b>																								
<table border="1"> <thead> <tr> <th colspan="2"></th> <th colspan="2">LOMBARDI</th> <th colspan="2">A2A</th> </tr> </thead> <tbody> <tr> <td>0</td> <td>30/06/2023</td> <td>Prima emissione</td> <td>ASB</td> <td>MM/AGI</td> <td>PL/BI</td> <td>V. Napol</td> <td>R. Castellano</td> </tr> <tr> <td>REV</td> <td>DATA</td> <td>DESCRIZIONE DELLA REVISIONE</td> <td>REDAZIONE</td> <td>VERIFICA</td> <td>APPROVAZIONE</td> <td>VERIFICA</td> <td>APPROVAZIONE</td> </tr> </tbody> </table>					LOMBARDI		A2A		0	30/06/2023	Prima emissione	ASB	MM/AGI	PL/BI	V. Napol	R. Castellano	REV	DATA	DESCRIZIONE DELLA REVISIONE	REDAZIONE	VERIFICA	APPROVAZIONE	VERIFICA	APPROVAZIONE
		LOMBARDI		A2A																				
0	30/06/2023	Prima emissione	ASB	MM/AGI	PL/BI	V. Napol	R. Castellano																	
REV	DATA	DESCRIZIONE DELLA REVISIONE	REDAZIONE	VERIFICA	APPROVAZIONE	VERIFICA	APPROVAZIONE																	
A2A-DGE-BGT-IMI-SII - Supporto Impianti Idroelettrici																								
<small>Questo documento è proprietà di A2A S.p.a. non può essere utilizzato, trasmesso a terzi o riprodotto senza autorizzazione della stessa. A2A S.p.a. tutela i propri diritti a norma di legge.</small>																								