


**Pianta**

(1:10) mm

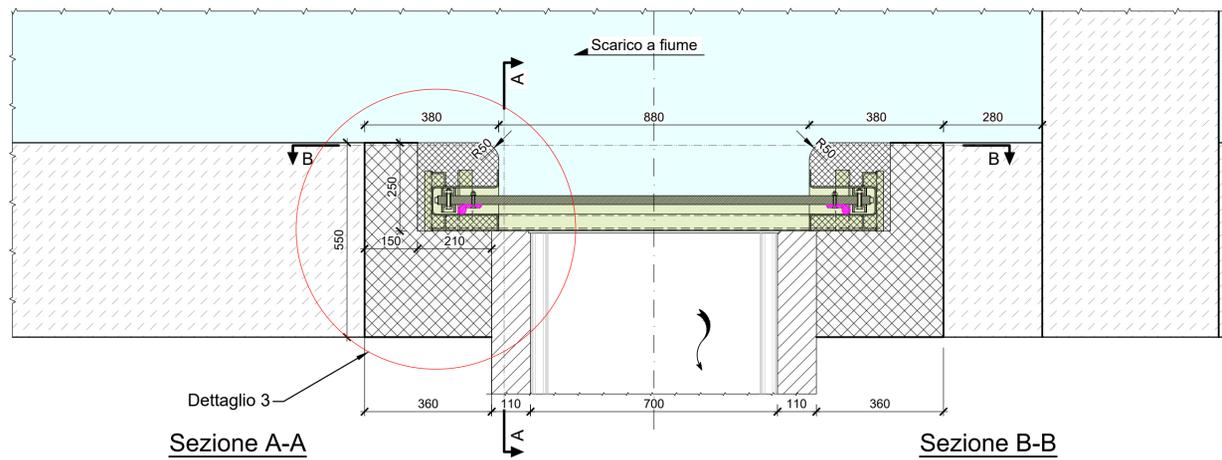


**Sezione A-A**

(1:25) mm

**Sezione B-B**

(1:25) mm

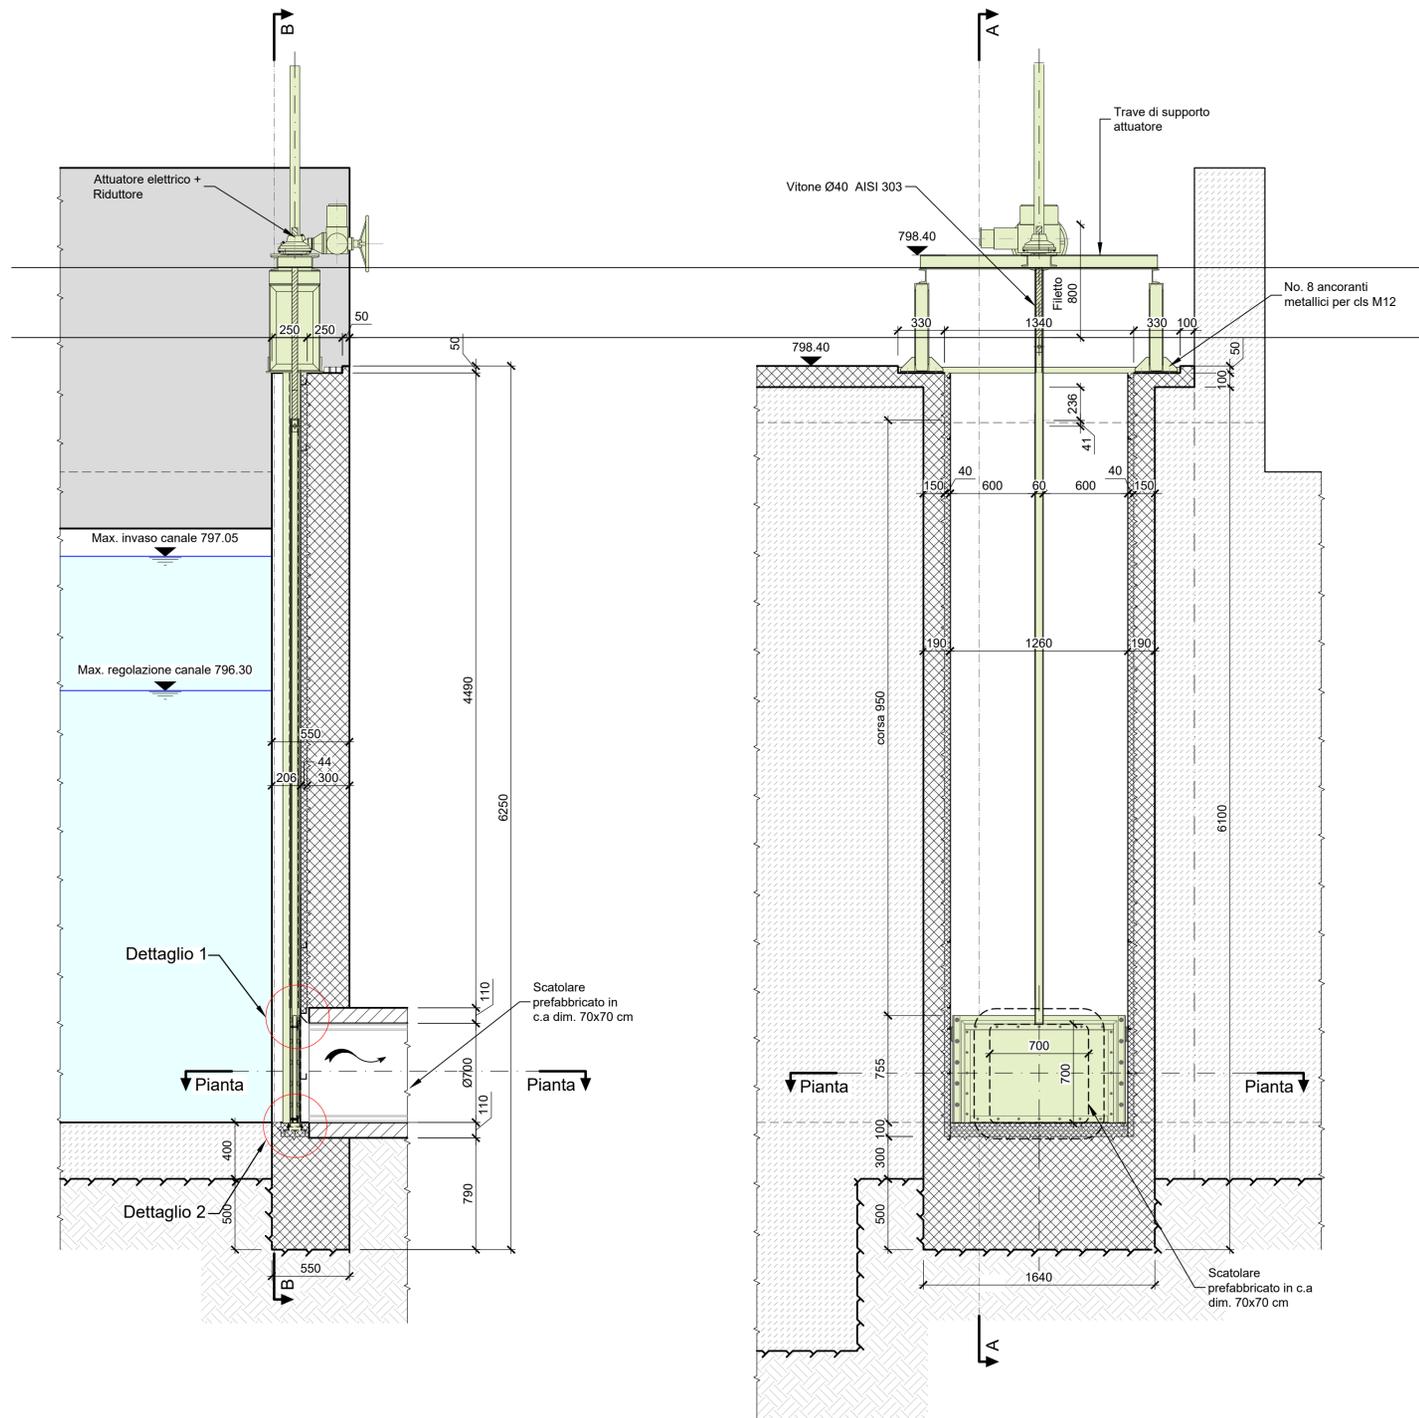


**Legenda:**

- Nuovo calcestruzzo in sezione \ Prima Fase
- Nuovo calcestruzzo in sezione \ Seconda Fase
- Nuovo calcestruzzo in vista \ Prima Fase
- Nuovo calcestruzzo in vista \ Seconda Fase
- Calcestruzzo esistente in sezione
- Calcestruzzo esistente in vista
- Nuove opere Elettromeccaniche / Idromeccaniche
- Profilo di scavo in roccia
- Elemento di tenuta idraulica

**Sezione di riferimento**

(N/S)

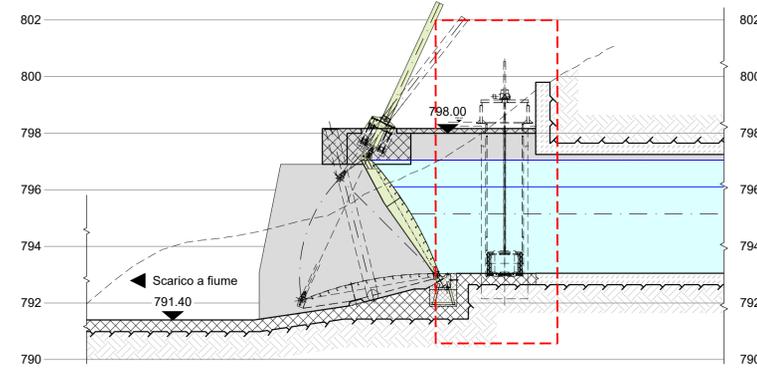

**Note:**


- Tutte le misure e le quote sono espresse in metri e in metri sopra il livello del mare (m s.l.m.), se non diversamente indicato.
- Relativamente alle opere civili esistenti si indicano come "vecchie" quelle risalenti agli anni 1922-1923 (periodo di realizzazione degli impianti di Migliarite e Orichella) e come "nuove" quelle risalenti ai primi anni '80 (anni in cui vennero ampliati gli impianti di Migliarite e Orichella). Entrambe le opere "vecchie" e "nuove" sono attualmente in esercizio.
- Tutte le coordinate, espresse in metri, sono riferite al sistema di riferimento topografico WGS/UTM zona 33N.
- La geometria dell'opera esistente è stata definita in funzione della documentazione del progetto preliminare.
- Il presente elaborato rappresenta preliminarmente le caratteristiche costruttive delle paratoia a strisciamento di spurgo rimandando al progettista elettromeccanico, nella prossima fase, il progetto di dettaglio.

**Riferimenti:**

- 2019.0800.007-GC-GEN-DW-201
- 2019.0800.007-GC-GEN-DW-235
- 2019.0800.007-GC-GEN-DW-236
- 2019.0800.007-GC-GEN-DW-248
- 2019.0800.007-GC-GEN-DW-255
- 2019.0800.007-GC-GEN-DW-257


**Materiali:**

- Calcestruzzo strutturale: C30/37
- Armatura: B450C

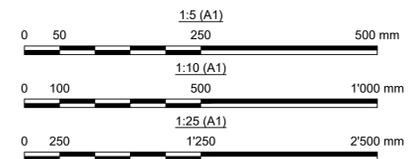


**Dettaglio 1**

(1:5) mm

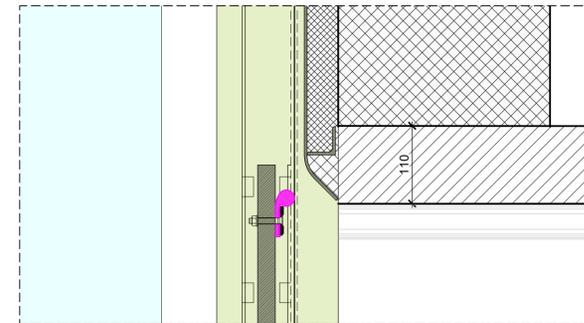


**Dettaglio 2**

(1:5) mm

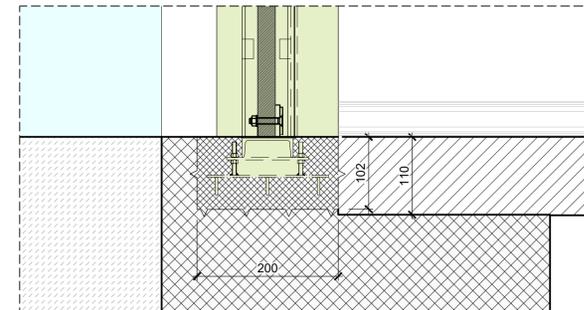

**Dettaglio 3**

(1:5) mm

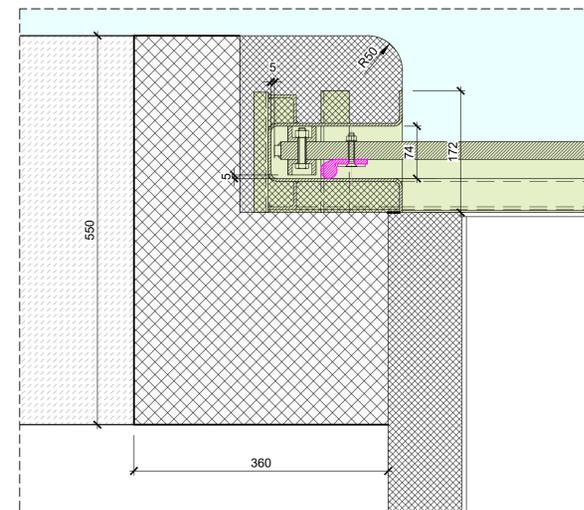

 Sede Legale: Via Lamarmora, 230 - 25124 Brescia Sede direzionale e amministrativa: Corso di Porta Vittoria, 4 - 20122 Milano A2A-DGE-BGT-IMI-SII	PRATICA: 10222	Riattivazione Pompaggio Orichella																																				
	N° DOCUMENTO: 10222-C-OR-KOR-C-DS-556-0																																					
	NOTE:																																					
IMPIANTO IDROELETTRICO DI: <b>ORICHELLA</b>		CENTRALE DI: <b>ORICHELLA</b>																																				
OGGETTO: <b>Impianto di Pompaggio di Orichella Centrale di Orichella Interventi finalizzati alla Riattivazione del Pompaggio</b>																																						
TITOLO: <b>Stato di Progetto: Scarico a fiume canale Juntura - Dettaglio paratoia di spurgo</b>																																						
CONSULENTE:		CONCESSIONARIO:																																				
Il Progettista: Ing. Marco Braghini		Il Project Manager: Dott. Ing. Roberto Castellano																																				
Il Legale Rappresentante: Dott. Ing. Roberto Scottoni																																						
DISEGNO N°: 2019.0800.007-GC-GEN-DW-256																																						
TIPO DOCUMENTO: <b>DISEGNO TECNICO</b>																																						
<table border="1"> <thead> <tr> <th colspan="2">LOMBARDI</th> <th colspan="2">A2A</th> </tr> <tr> <th>Y/p</th> <th>MM/AG</th> <th>PL/BI</th> <th>V. NIKSI</th> </tr> </thead> <tbody> <tr> <td></td> <td></td> <td></td> <td></td> </tr> <tr> <td>0</td> <td>30/06/2023</td> <td>Prima emissione</td> <td></td> </tr> <tr> <td>REV.</td> <td>DATA</td> <td>DESCRIZIONE DELLA REVISIONE</td> <td>REDAZIONE</td> </tr> <tr> <td></td> <td></td> <td></td> <td>VERIFICA</td> </tr> <tr> <td></td> <td></td> <td></td> <td>APPROVAZIONE</td> </tr> <tr> <td></td> <td></td> <td></td> <td>VERIFICA</td> </tr> <tr> <td></td> <td></td> <td></td> <td>APPROVAZIONE</td> </tr> </tbody> </table>			LOMBARDI		A2A		Y/p	MM/AG	PL/BI	V. NIKSI					0	30/06/2023	Prima emissione		REV.	DATA	DESCRIZIONE DELLA REVISIONE	REDAZIONE				VERIFICA				APPROVAZIONE				VERIFICA				APPROVAZIONE
LOMBARDI		A2A																																				
Y/p	MM/AG	PL/BI	V. NIKSI																																			
0	30/06/2023	Prima emissione																																				
REV.	DATA	DESCRIZIONE DELLA REVISIONE	REDAZIONE																																			
			VERIFICA																																			
			APPROVAZIONE																																			
			VERIFICA																																			
			APPROVAZIONE																																			
A2A-DGE-BGT-IMI-SII - Supporto Impianti Idroelettrici																																						
Questo documento è proprietà di A2A S.p.a. non può essere utilizzato, trasmesso o riprodotto senza autorizzazione della stessa. A2A S.p.a. tutela i propri diritti a norma di legge.																																						