

COMUNE DI ARDEA
PROVINCIA DI ROMA

**PROGETTO DI AMPLIAMENTO DEPOSITO COSTIERO
 STABILIMENTO FIAMMA 2000 SPA E SOSTITUZIONE
 DEL CAMPO BOE ATTUALE**

Verifica di assoggettabilità a procedura di VIA di cui all'art.20 del D.lgs 152/06 e s.m.i.



SEZIONE C-C' rapp_1:200 OVEST-EST DEPOSITO
 VISTA DA SUD
 NUOVA SISTEMAZIONE

PROPONENTE

STUDIO



Studio Tecnico Marandola


TAVOLA

DATA: 30 NOVEMBRE 2012

SM1-ALLEGATO 4.4

SEZIONE C-C' rapp_1:200 OVEST-EST DEPOSITO

VISTA DA SUD

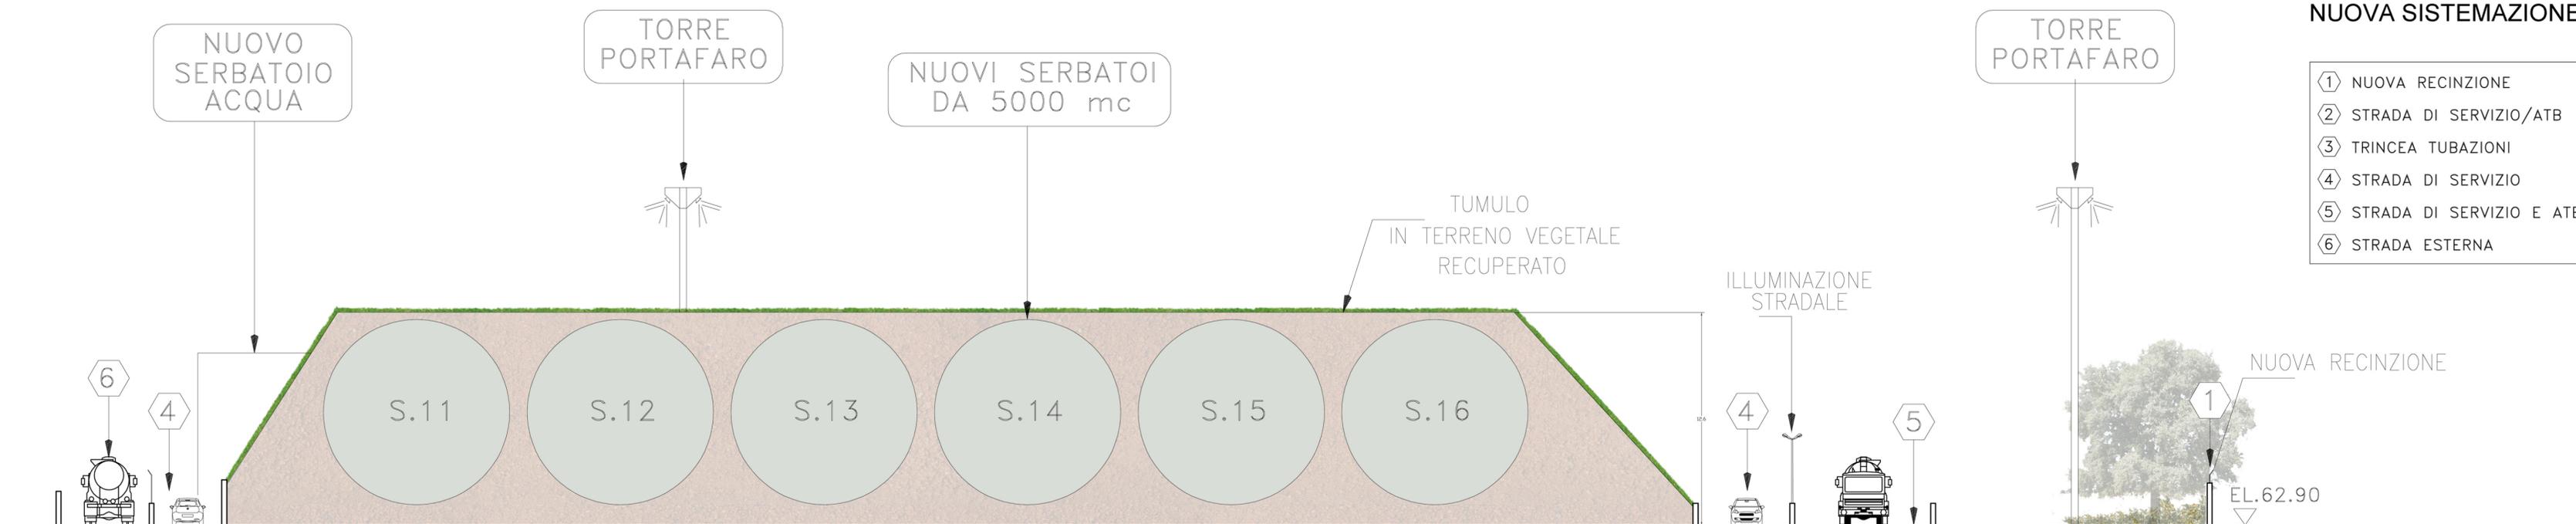

NUOVA SISTEMAZIONE

- ① NUOVA RECINZIONE
- ② STRADA DI SERVIZIO/ATB
- ③ TRINCEA TUBAZIONI
- ④ STRADA DI SERVIZIO
- ⑤ STRADA DI SERVIZIO E ATB
- ⑥ STRADA ESTERNA