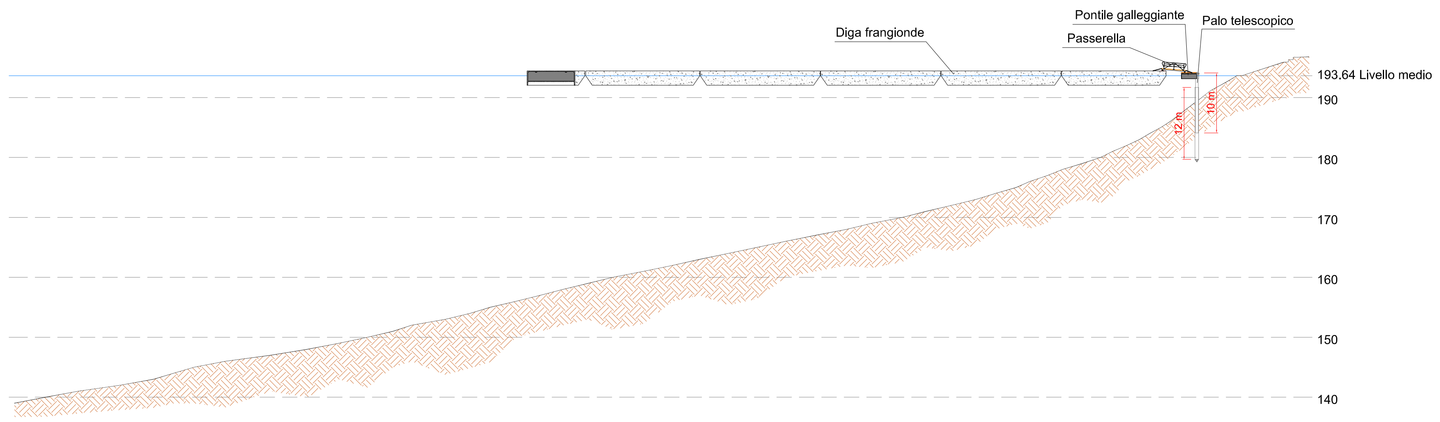

SEZIONE P-P

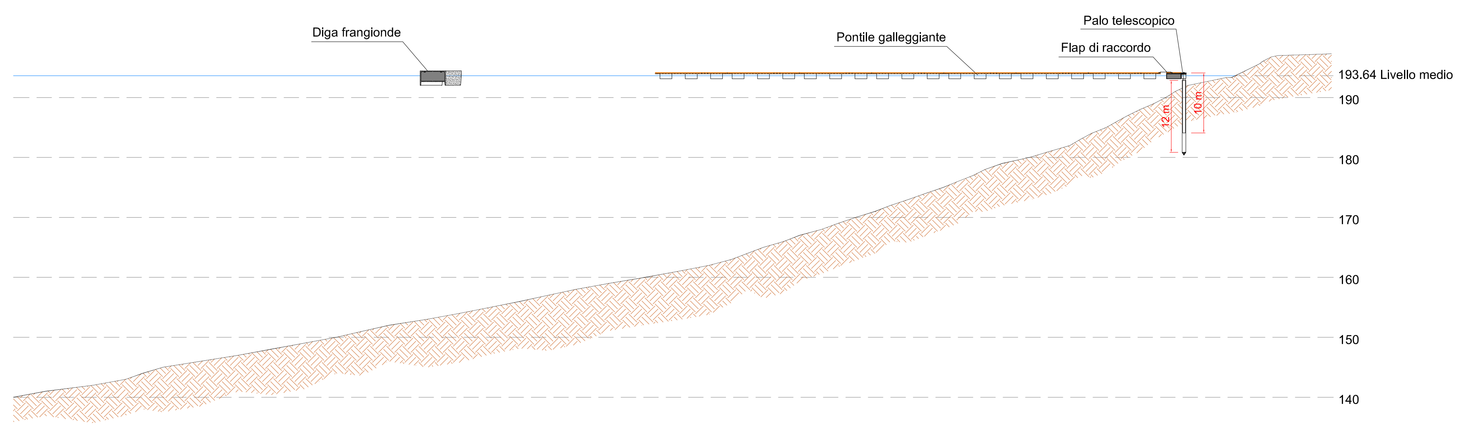

SEZIONE Q-Q

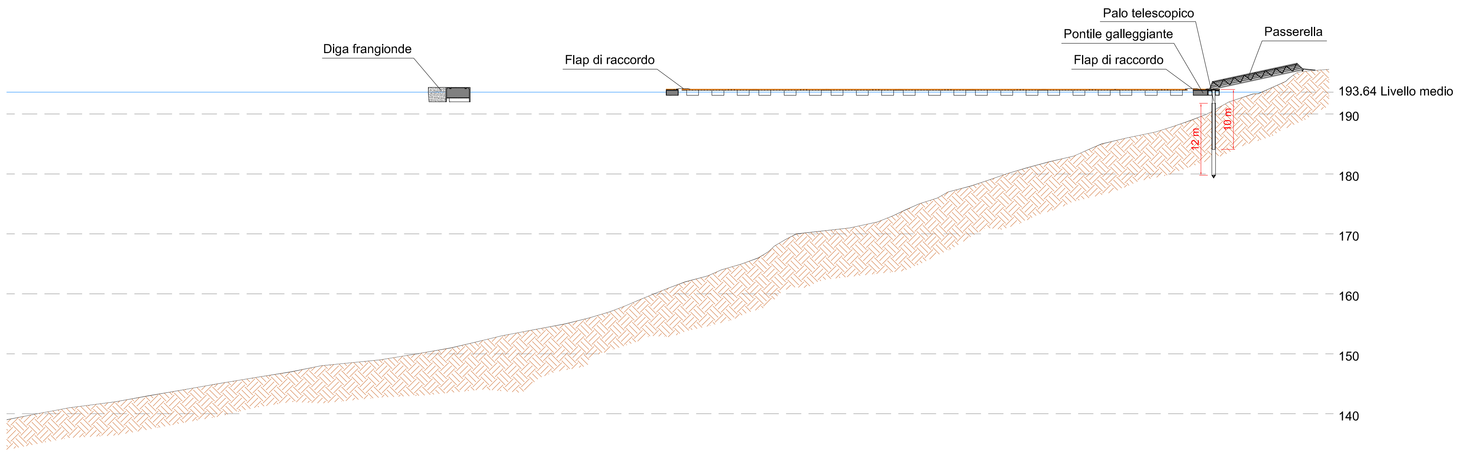

SEZIONE R-R

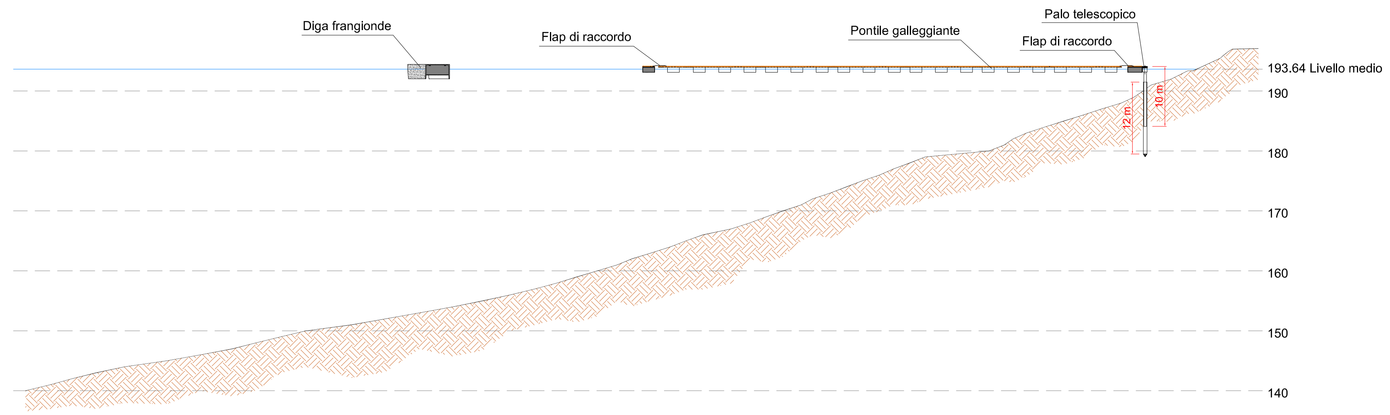

SEZIONE S-S

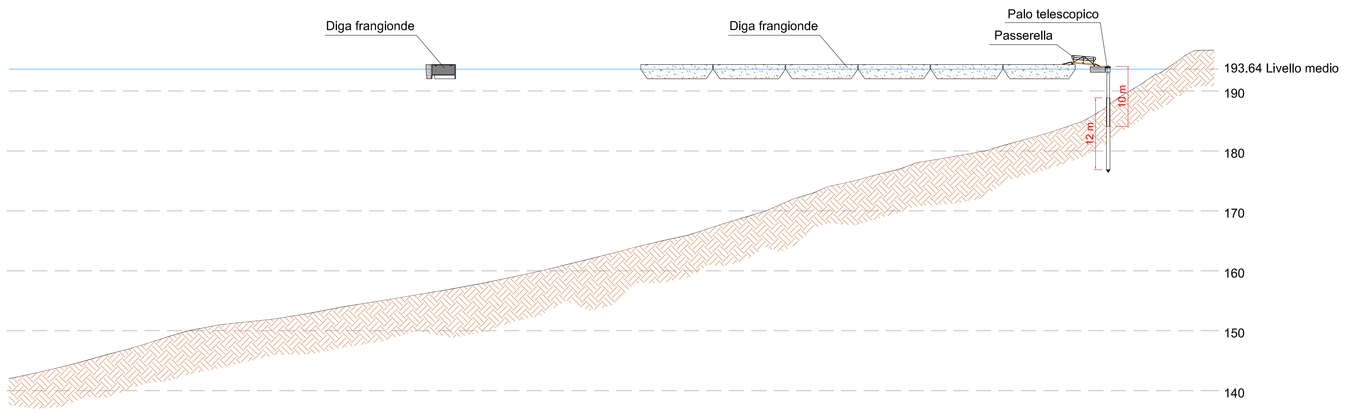

SEZIONE T-T

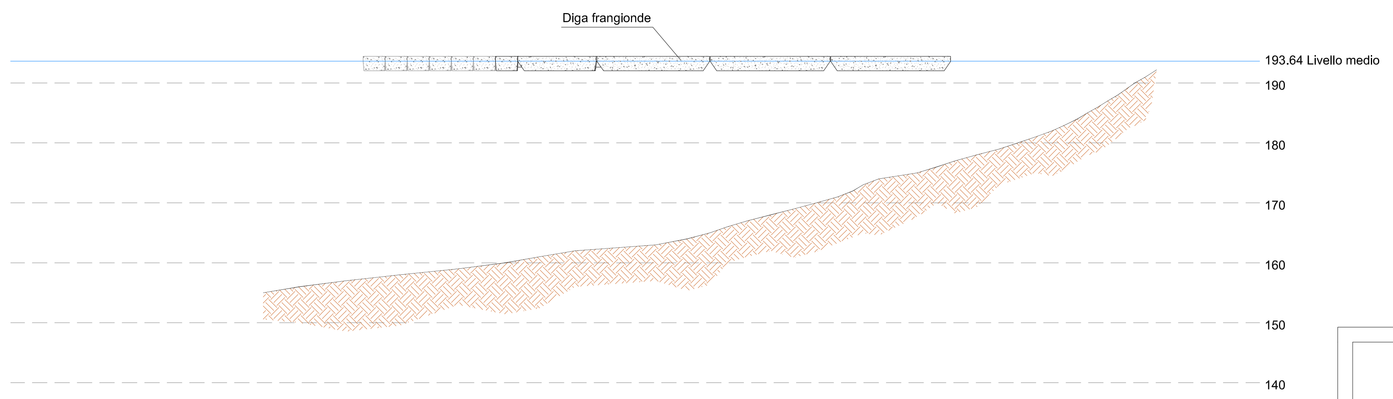

SEZIONE U-U

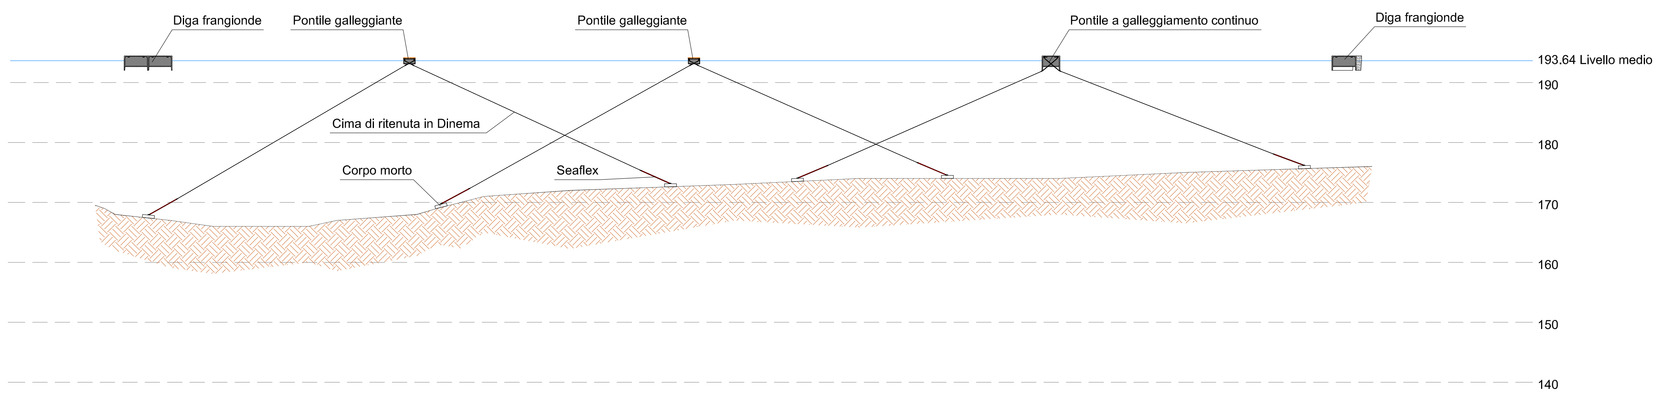

SEZIONE V-V

ARCHITETTURA LABORATORIO
antonio montani
Via Piave n. 2 Ventavon-Turin, DEI
tel. 0323 502592
email: architettonicmontani@gmail.com

STUDIO Ing. FRANCESCO PRINZIVALLI
INGEGNERE NAVALE E MECCANICO
MARINE CONSULTANT

COMUNE DI VERBANIA
PROVINCIA DEL VERBANO-CUSIO-OSSOLA

marina di VERBELLA LAGO MAGGIORE

PROGETTO DEFINITIVO NUOVO PORTO TURISTICO DI PALLANZA
OPERE IDRAULICHE

Revisione:	Emesso per:	Data:	Disegnato:	Verificato:	Approvato:
00	APPROVAZIONE	Maggio 2023	O.M.	F.P.	F.P.

Contenuto: **SEZIONI**

Commessa: PALLANZA

Elaborato numero: PI_0103_0

Nome file: **PALLANZA_PI_0103_0**

Scala: 1:500

Committente: marina di VERBELLA LAGO MAGGIORE

Progettista: opere idrauliche:

STUDIO Ing. FRANCESCO PRINZIVALLI
INGEGNERE NAVALE E MECCANICO - MARINE CONSULTANT
FERRARA - Via G. C. Abba n. 4 – 44122
MILANO – Ripa di Porta Ticinese n. 77 – 20143
e-mail: studioprinzivalli@studioprinzivalli.it - mobile: 335-5432172

Questo disegno è di proprietà del Committente ed è protetto a termini di legge.

Firmato digitalmente da
Francesco Prinzivalli
CN = Prinzivalli
Francesco
C = IT