




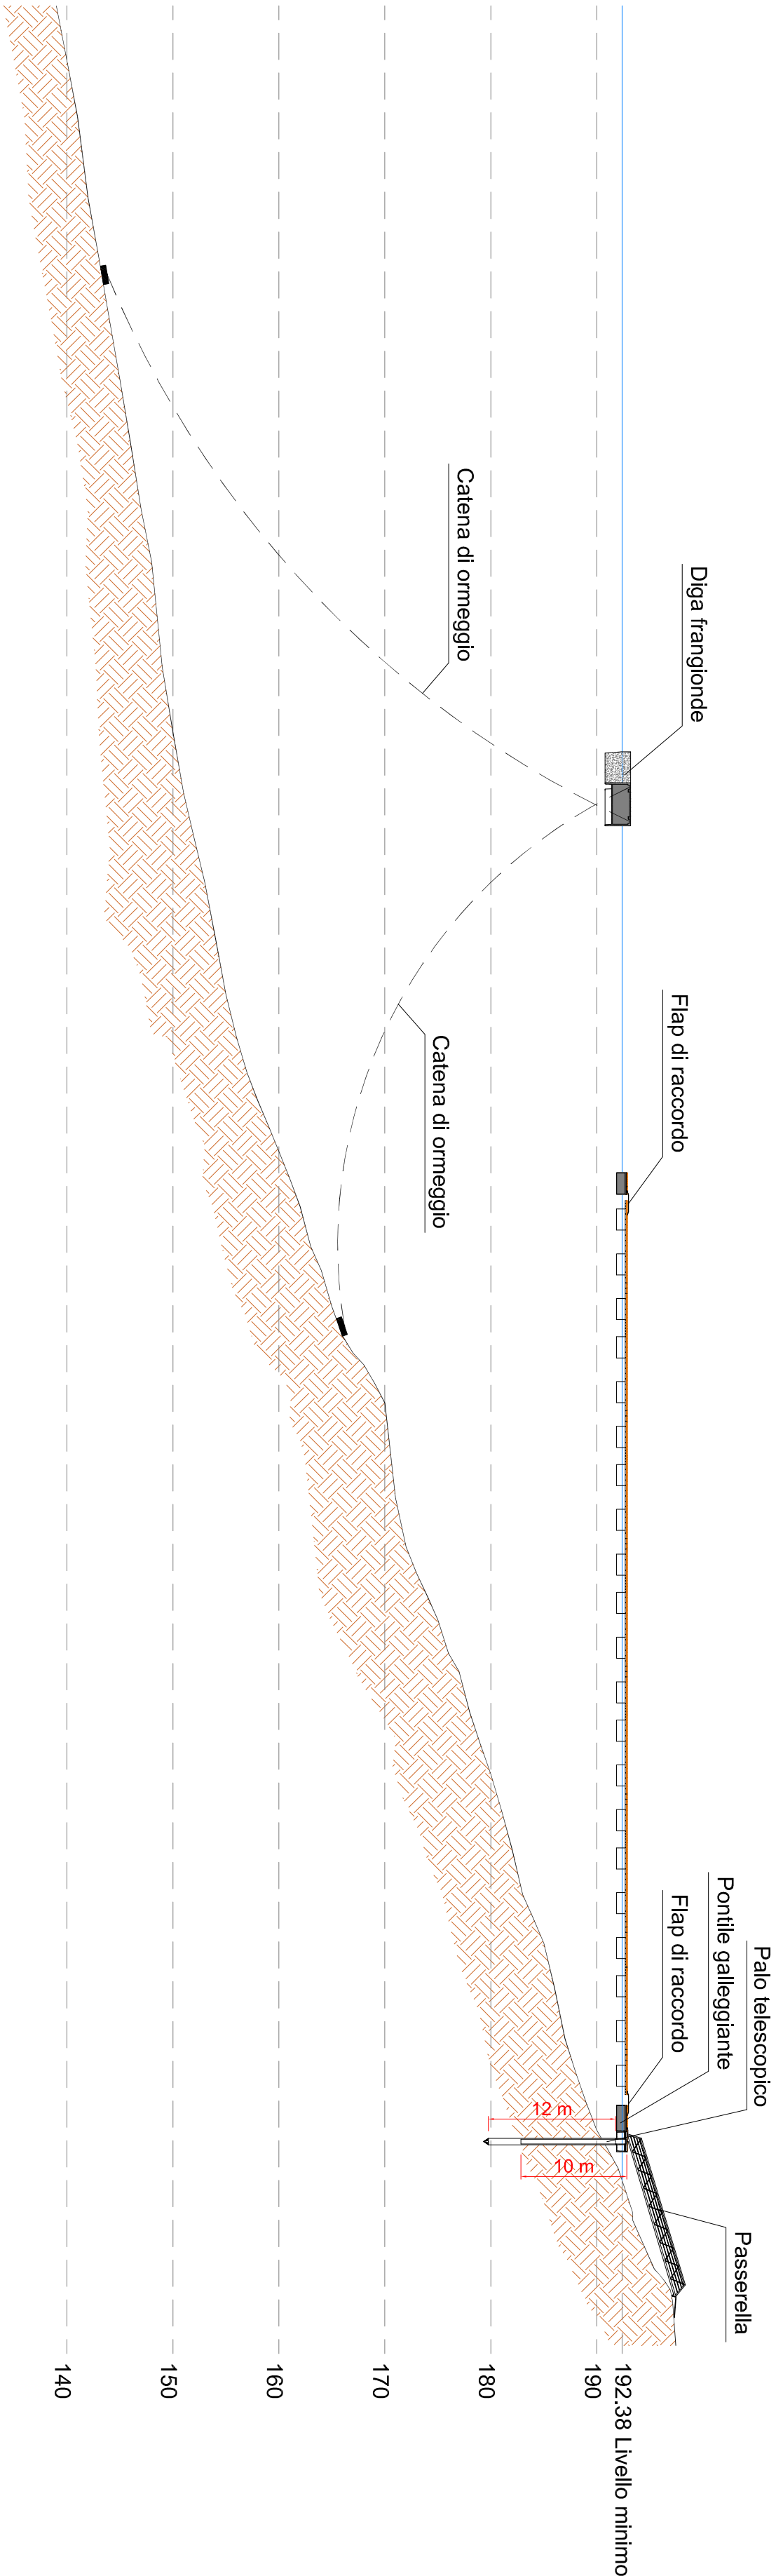

SEZIONE R-R ANCORAGGIO DEL PONTILE CON PALO TELESCOPICO

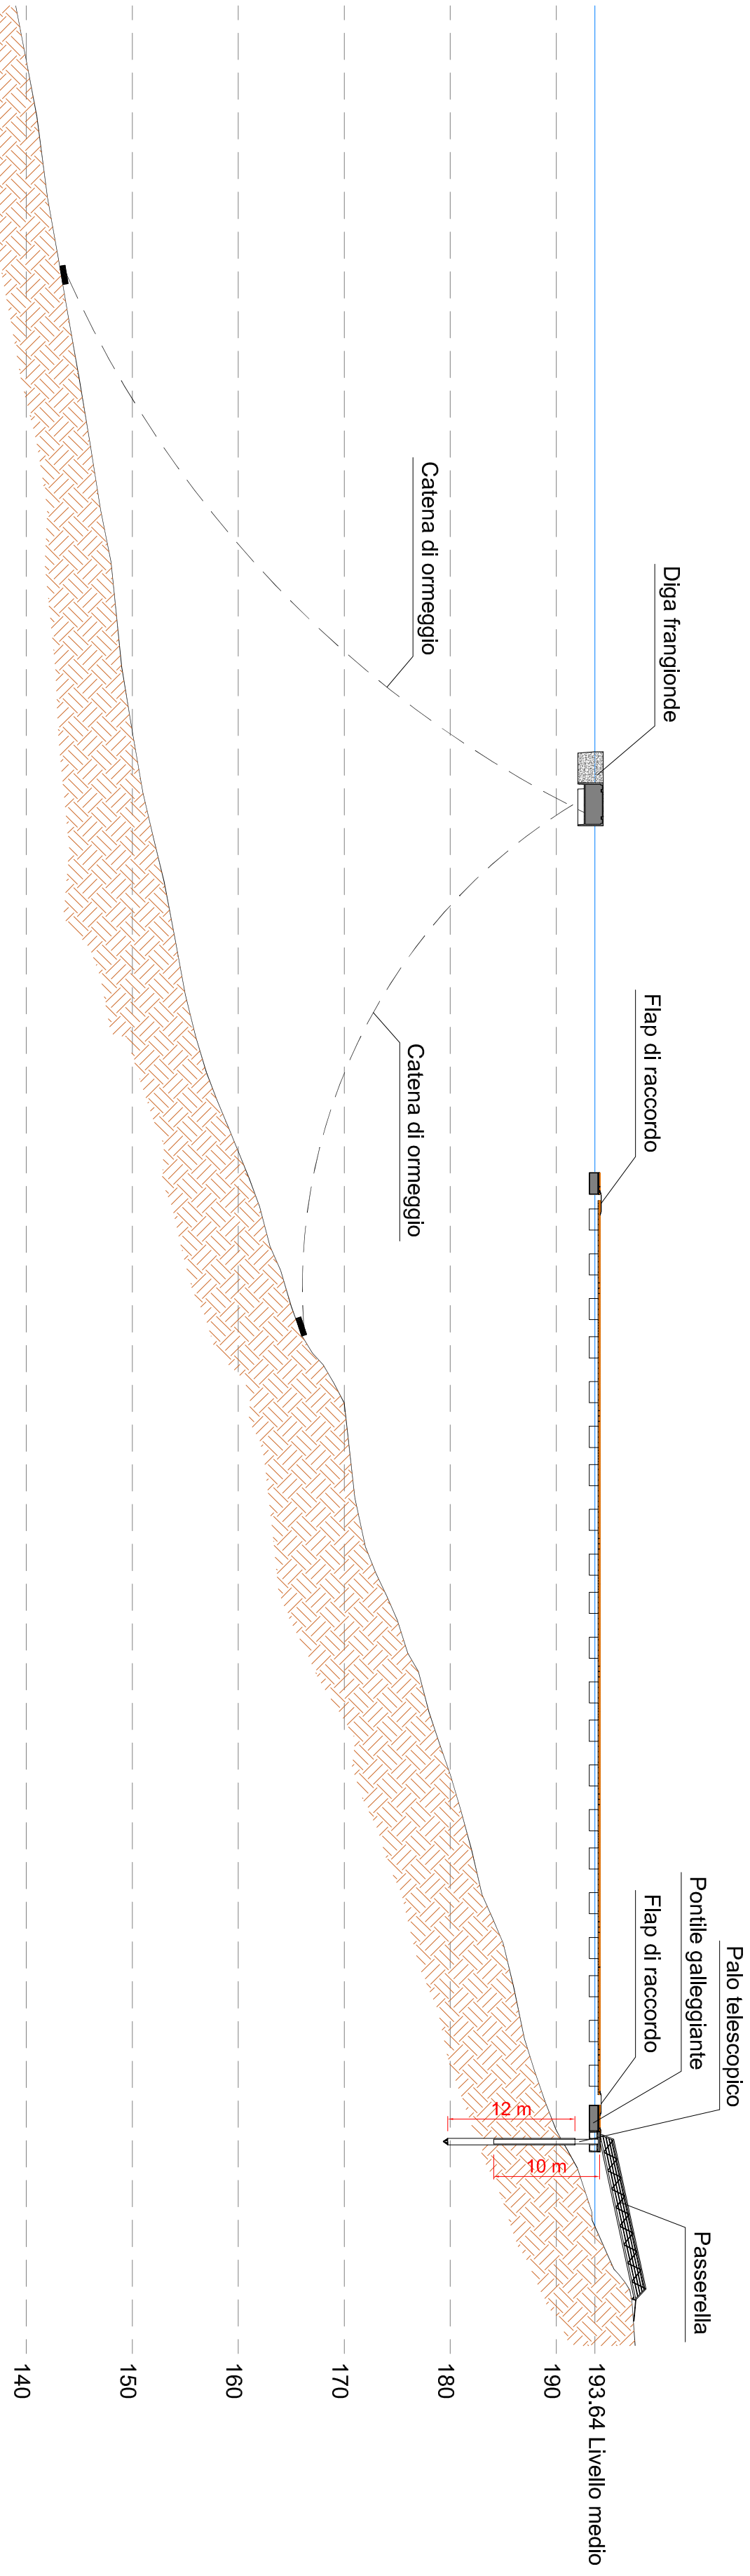

SEZIONE R-R ANCORAGGIO DEL PONTILE CON PALO TELESCOPICO

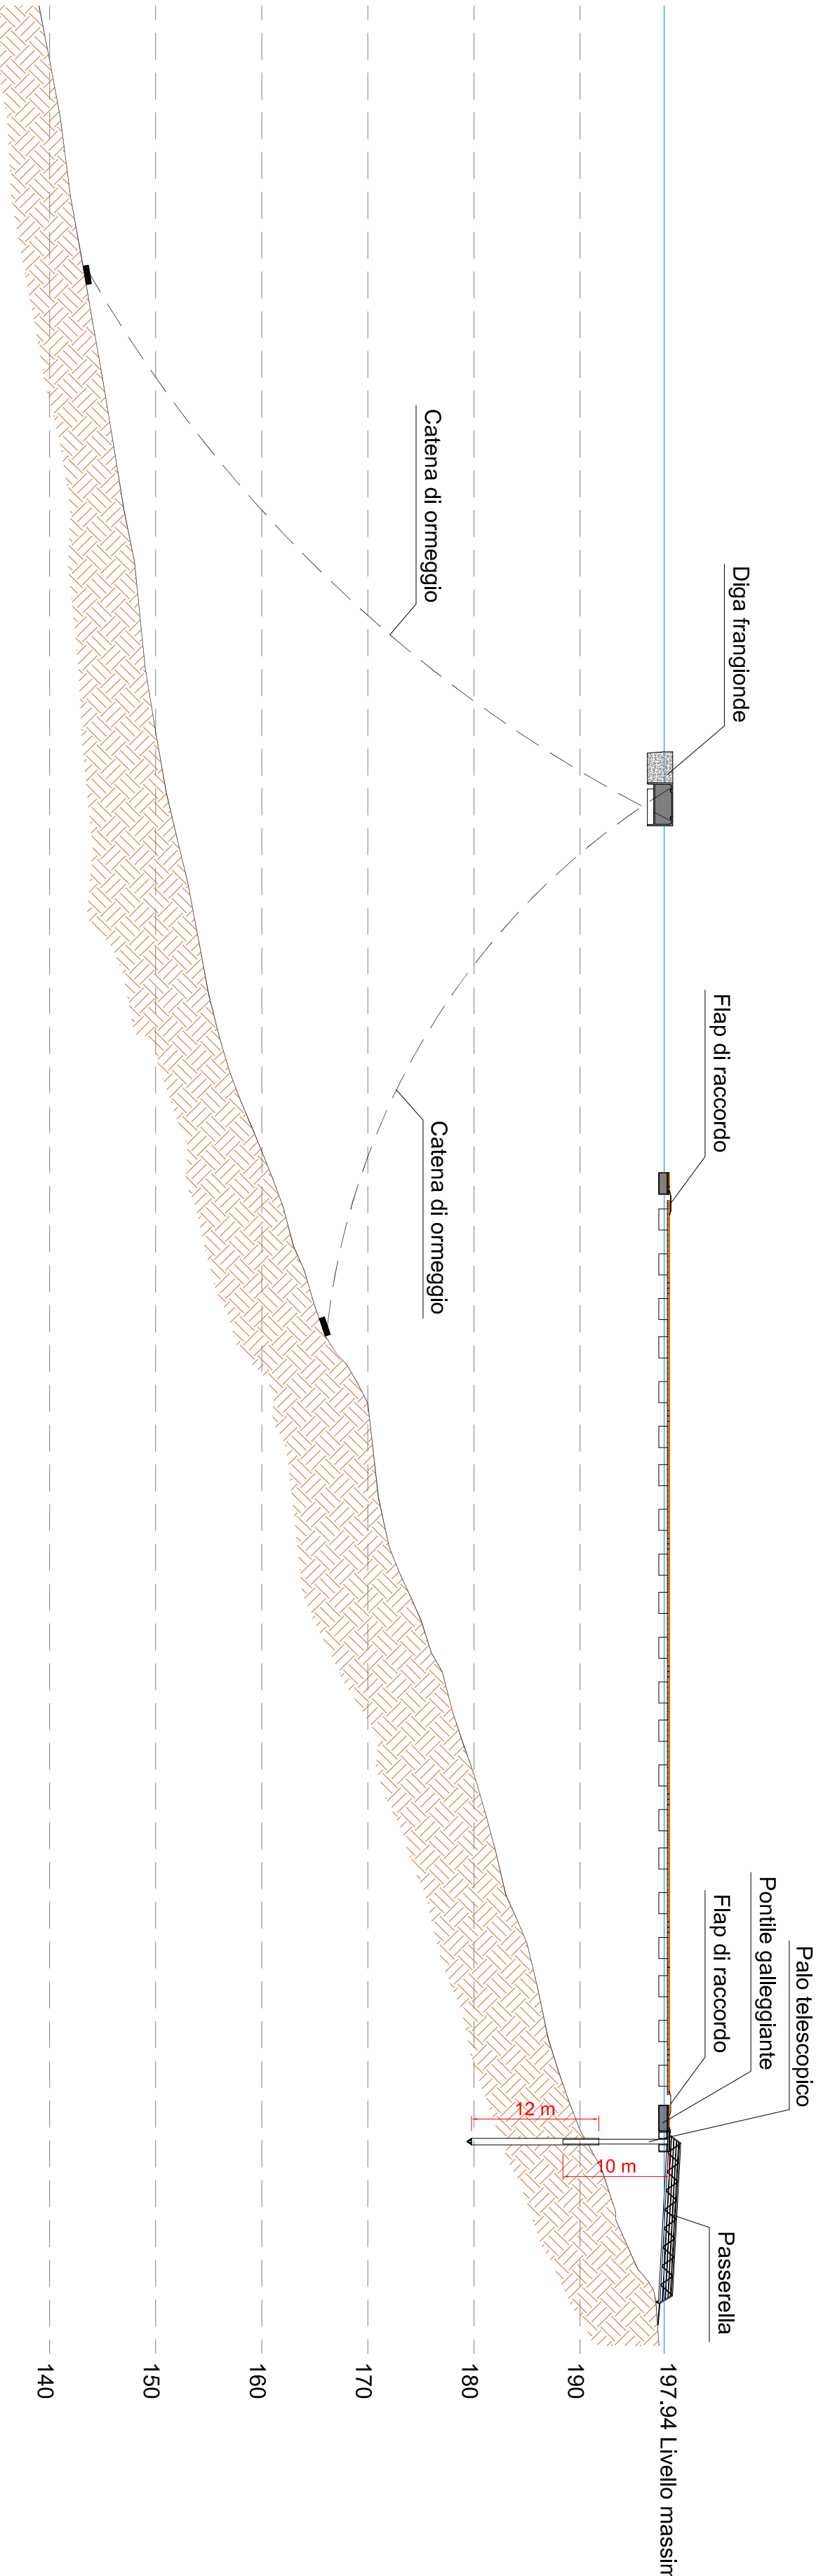

SEZIONE R-R ANCORAGGIO DEL PONTILE CON PALO TELESCOPICO

**ARCHITETTURA
LABORATORIO**
S. N. T. O. R. I. O. M. O. N. I. A. N. I.
Via Dada 10/20 - 20121 Milano (MI)
tel. 02 58 20 20 20
email: architettura@laboratorio.com

STUDIO Ing. FRANCESCO PRINZIVALLI
INGEGNERE NAVALE E MECCANICO
MARINE CONSULTANT

COMUNE DI VERBANIA
PROVINCIA DEL VERBANO-CUSIO-OSSOLA


VERBEIA
LAGO MAGGIORE

**PROGETTO DEFINITIVO NUOVO PORTO
TURISTICO DI PALLANZA
OPERE IDRAULICHE**

00		APPROVAZIONE		Maggio 2023	O.M.	F.P.		F.P.	
Revisione:		Emesso per:		Data:	Disegnato:	Verificato:		Approvato:	
Contenuto:	SEZIONE TIPO R-R A LIVELLO MINIMO, MEDIO E MASSIMO					PALLANZA			
Nome file:			Scala:			PI_0104_0			
PALANZA_PI_0104_0			1:500						

VERBEIA
LAGO MAGGIORE

STUDIO Ing. FRANCESCO PRINZIVALLI
INGEGNERE NAVALE E MECCANICO - MARINE CONSULTANT
FERRARA - Via G. C. Abbi n. 4 - 44122
MILANO - Ripa di Porta Ticinese n. 77 - 20143
e-mail: studioprinzivalli@studioprinzivalli.it - mobile: 338-5432172

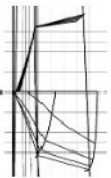

Questo disegno è di proprietà del Committente ed è protetto a termini di legge.