




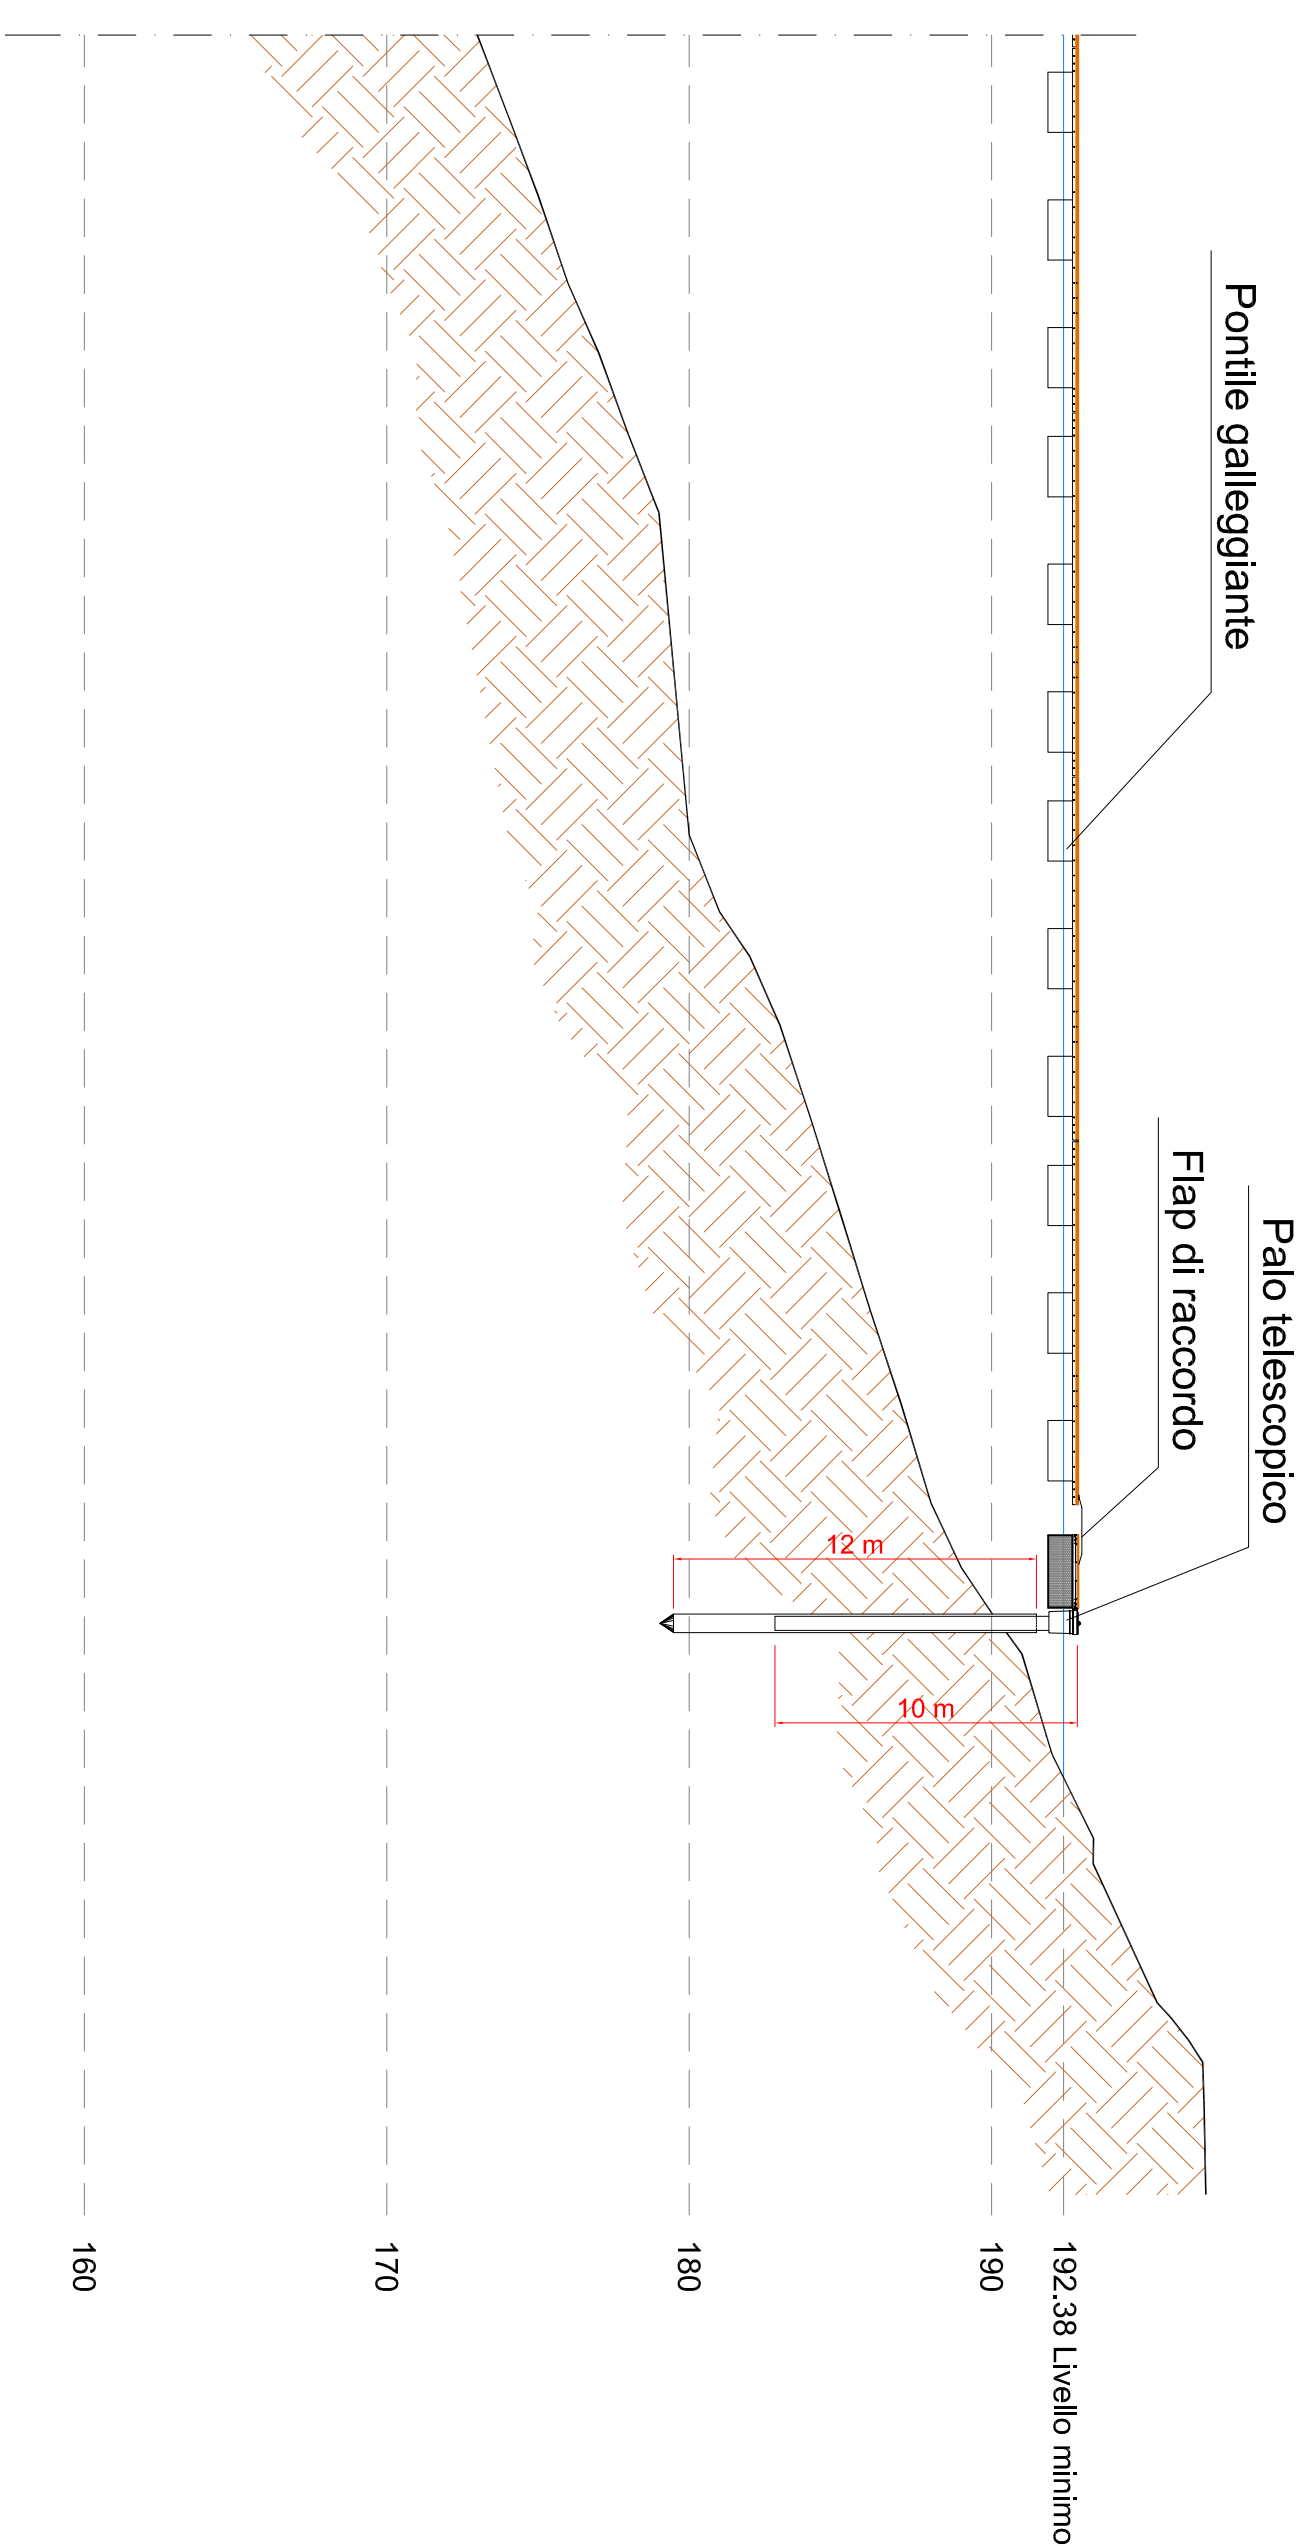


SEZIONE S-S

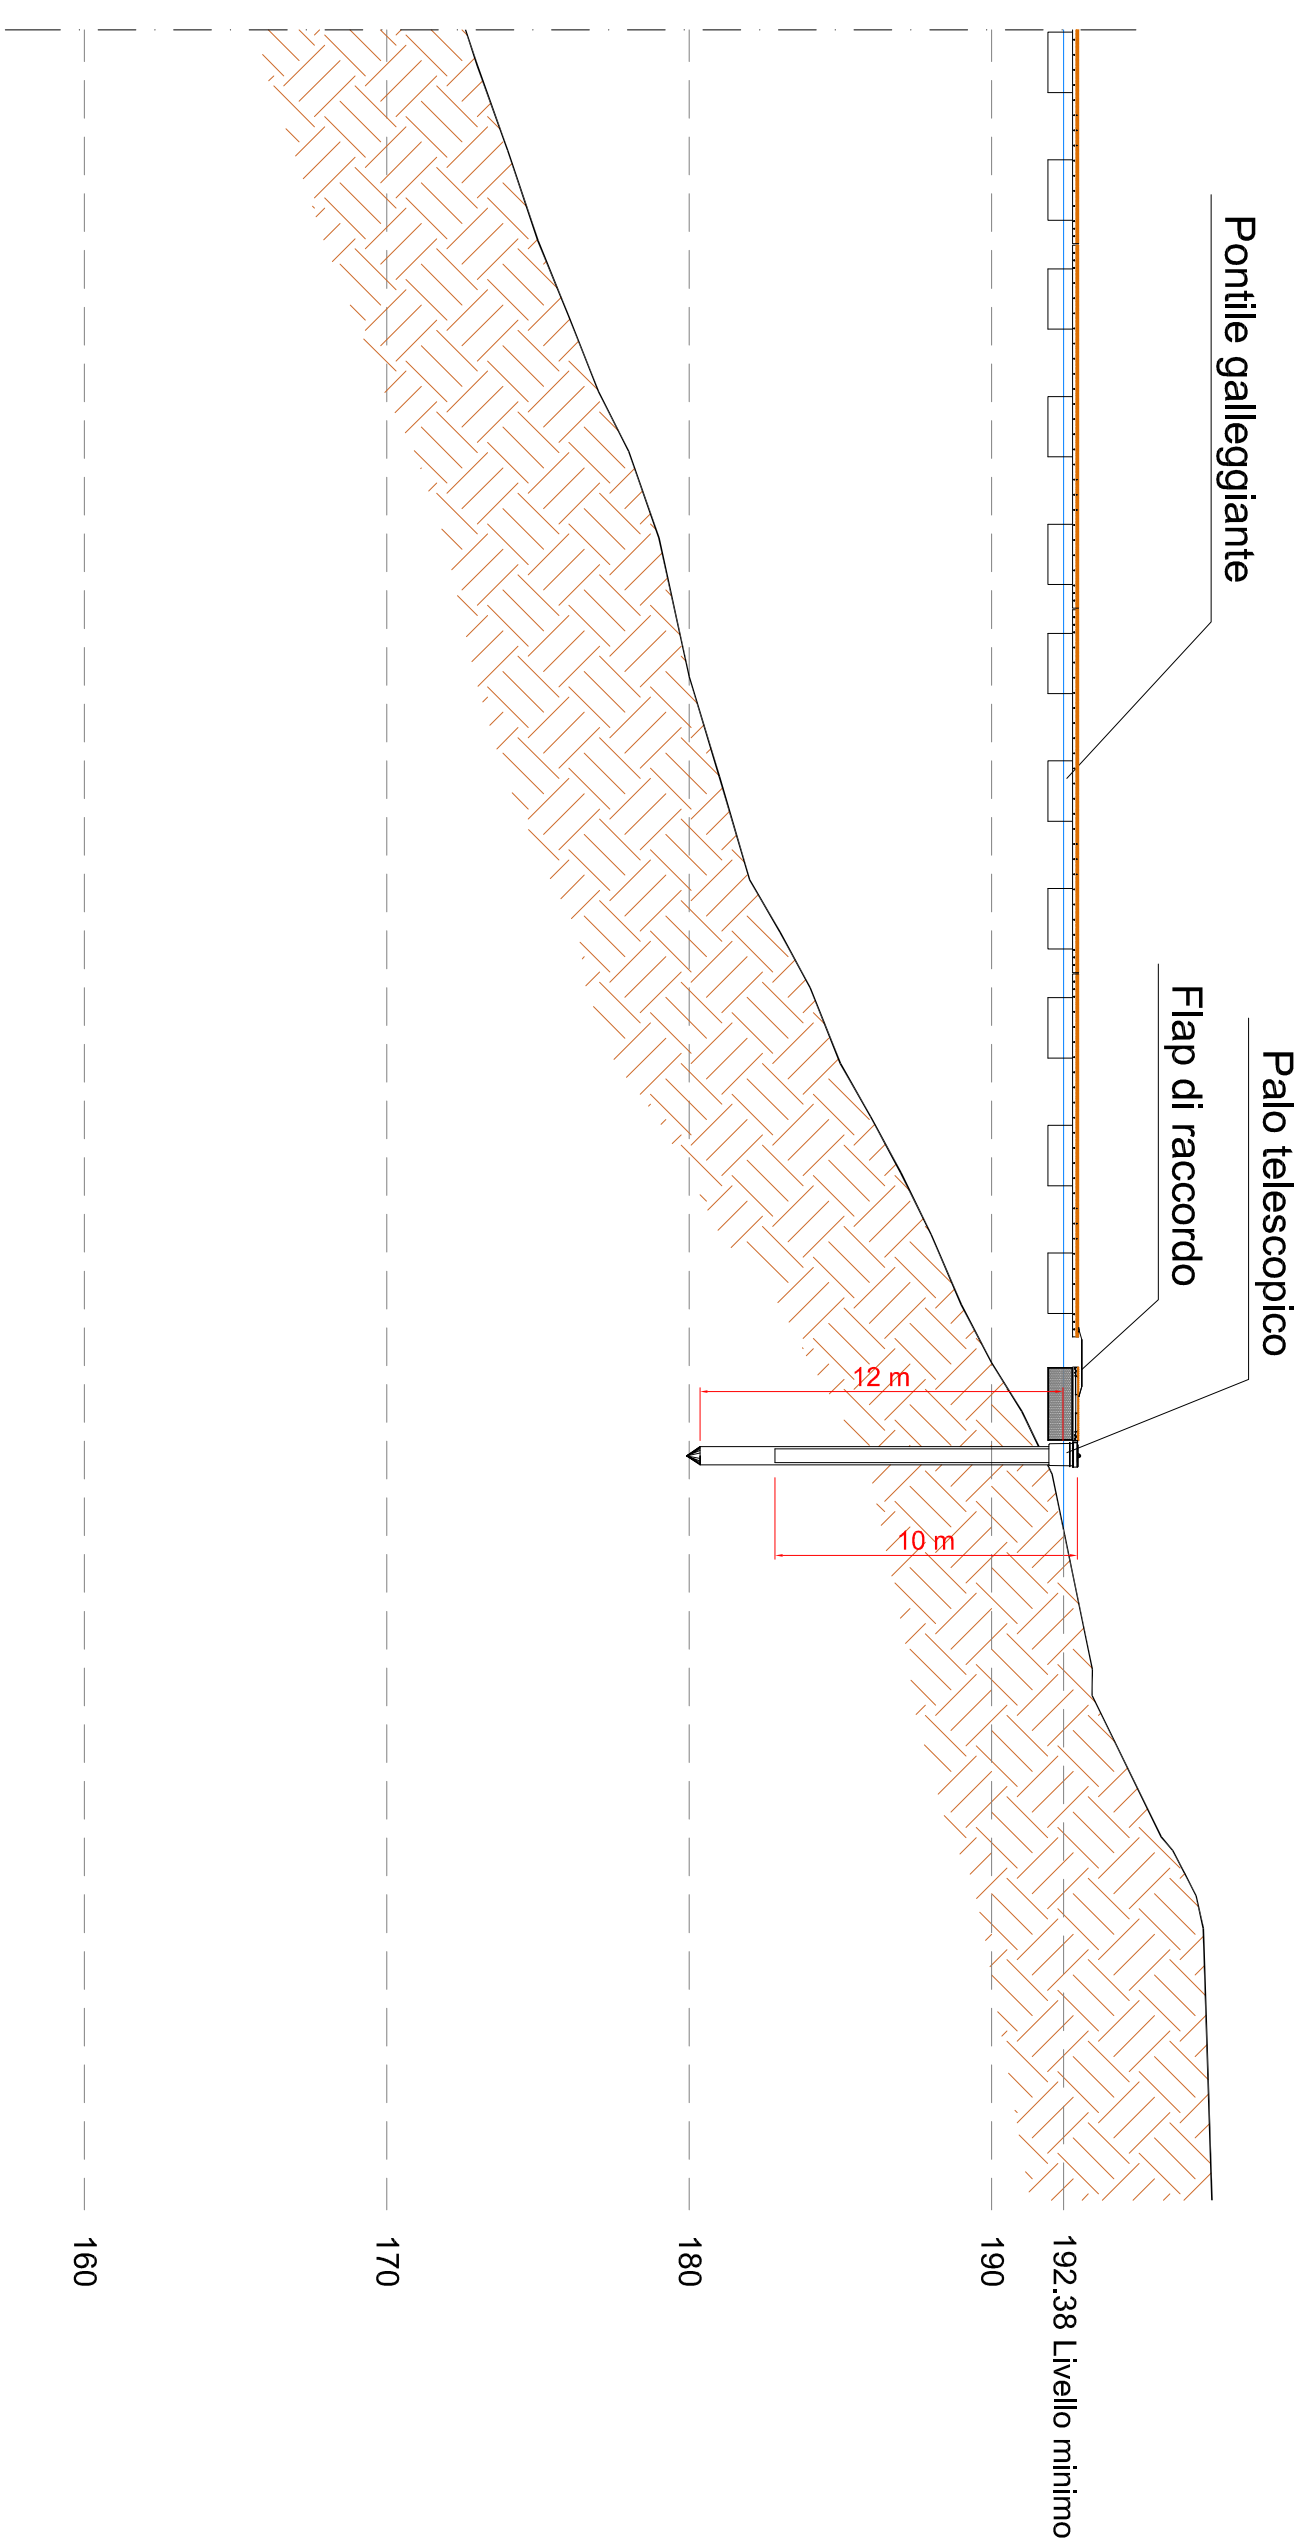


SEZIONE Q-Q

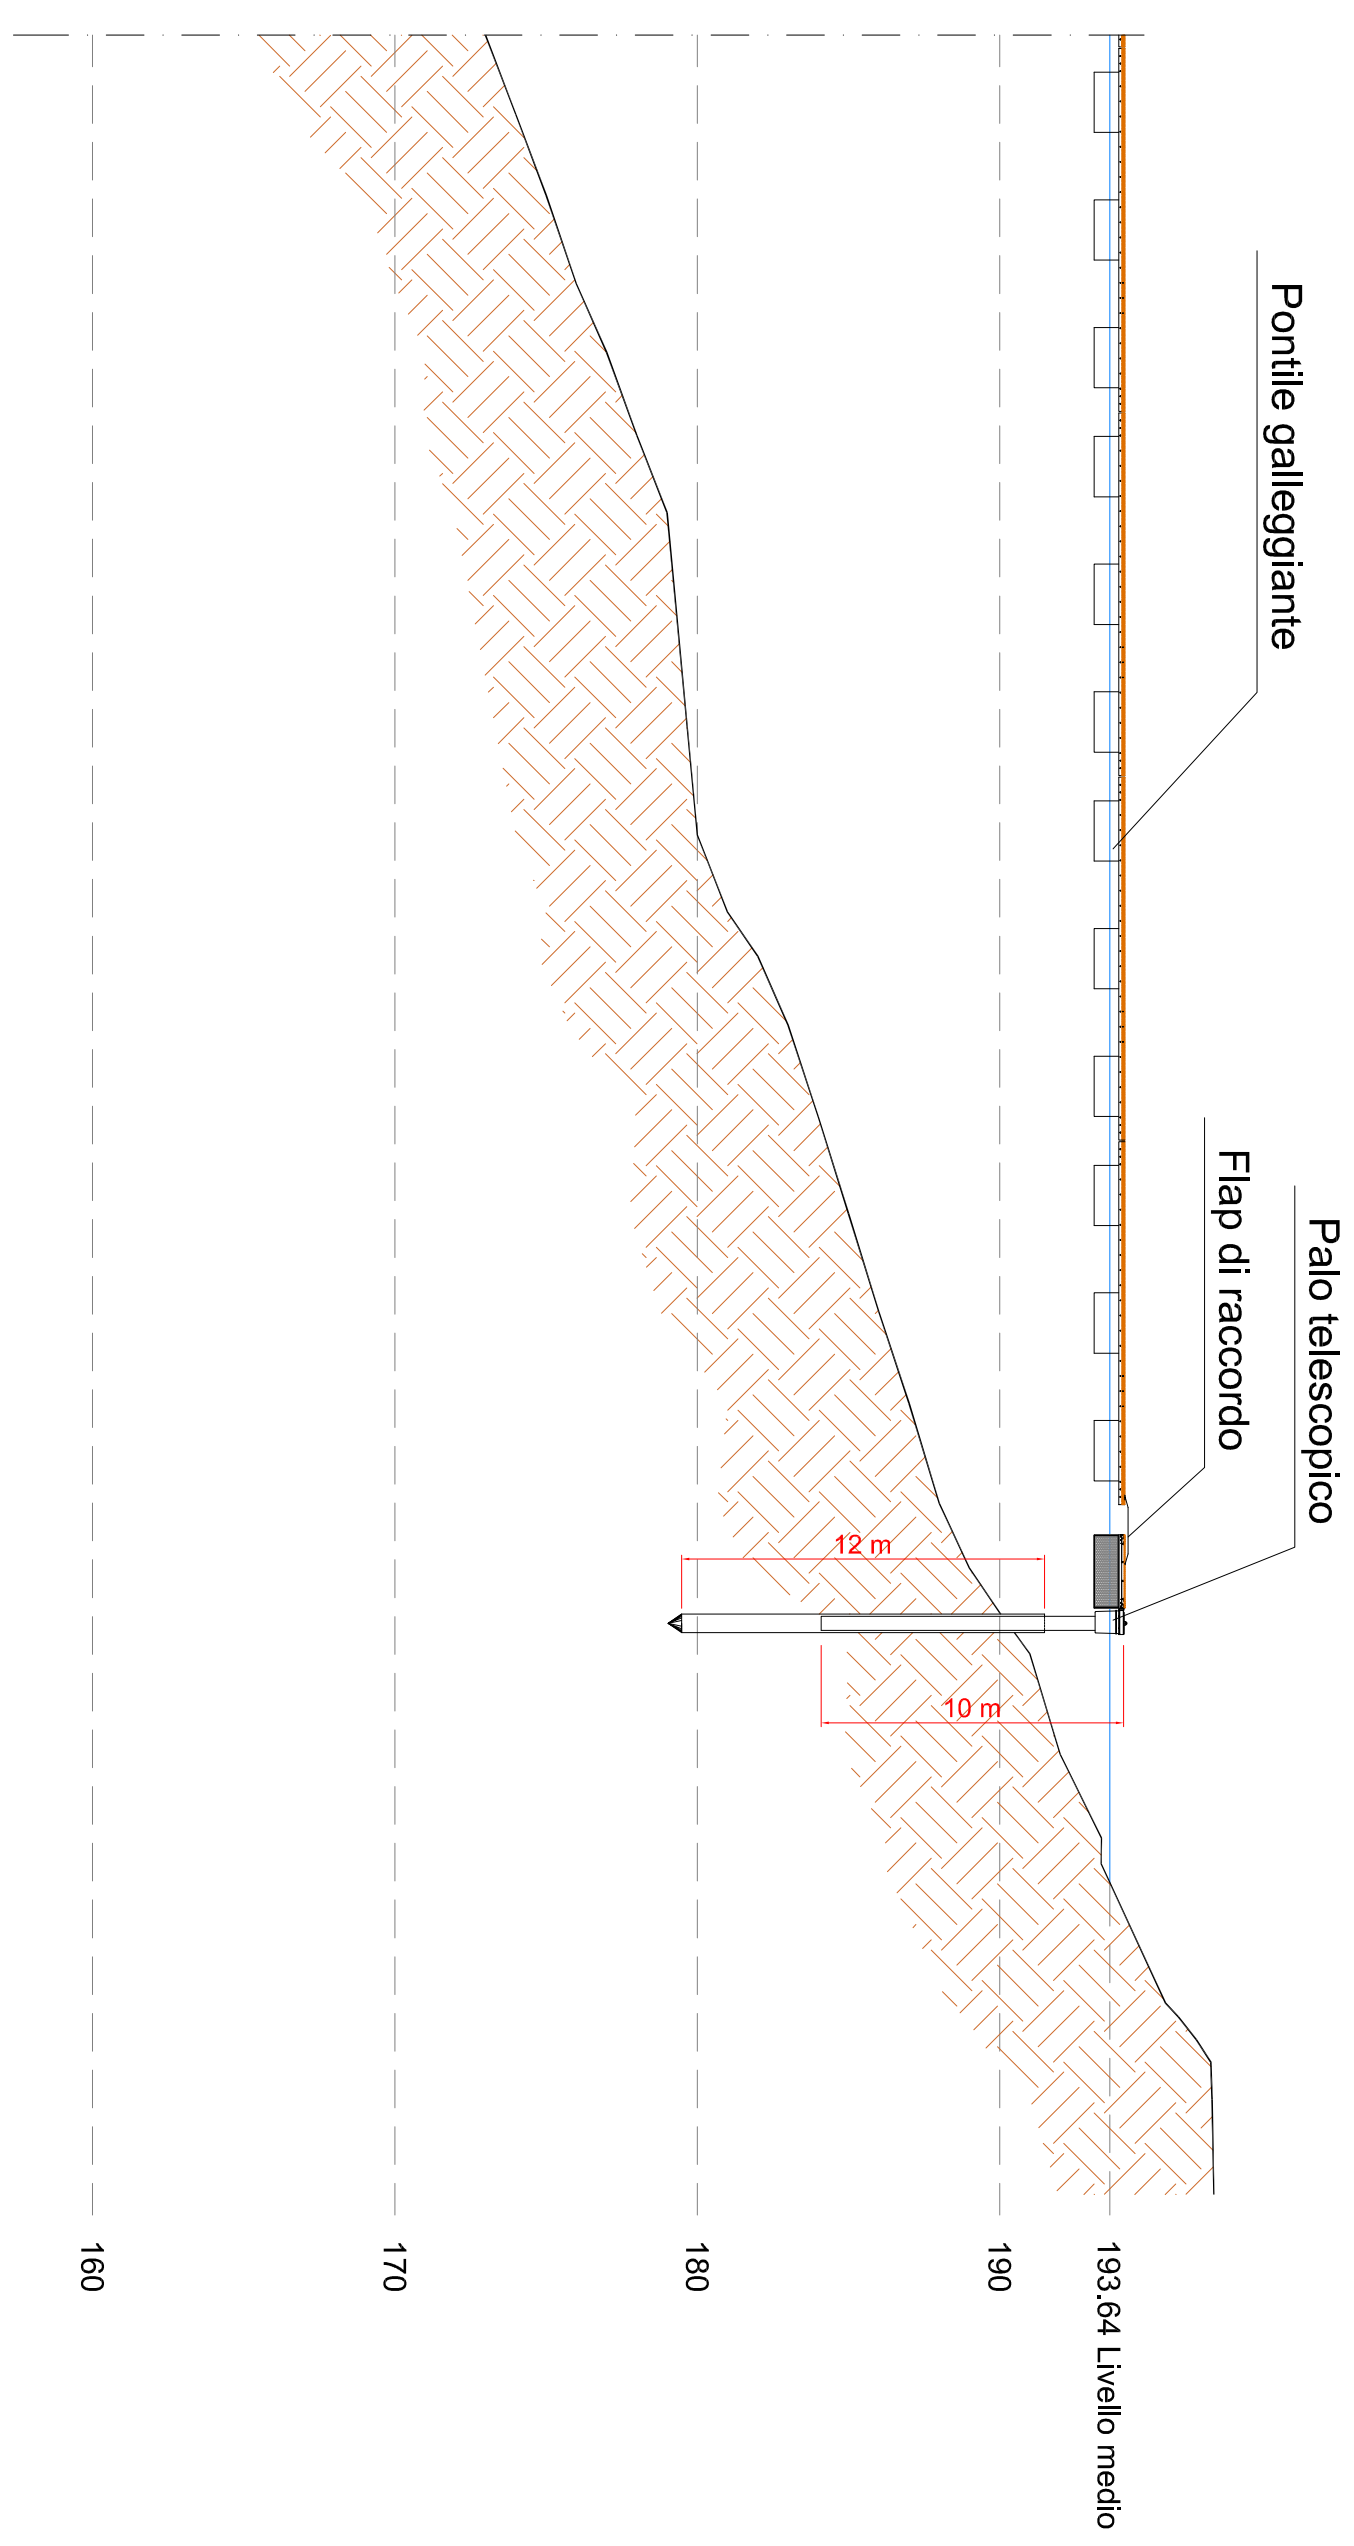


SEZIONE S-S

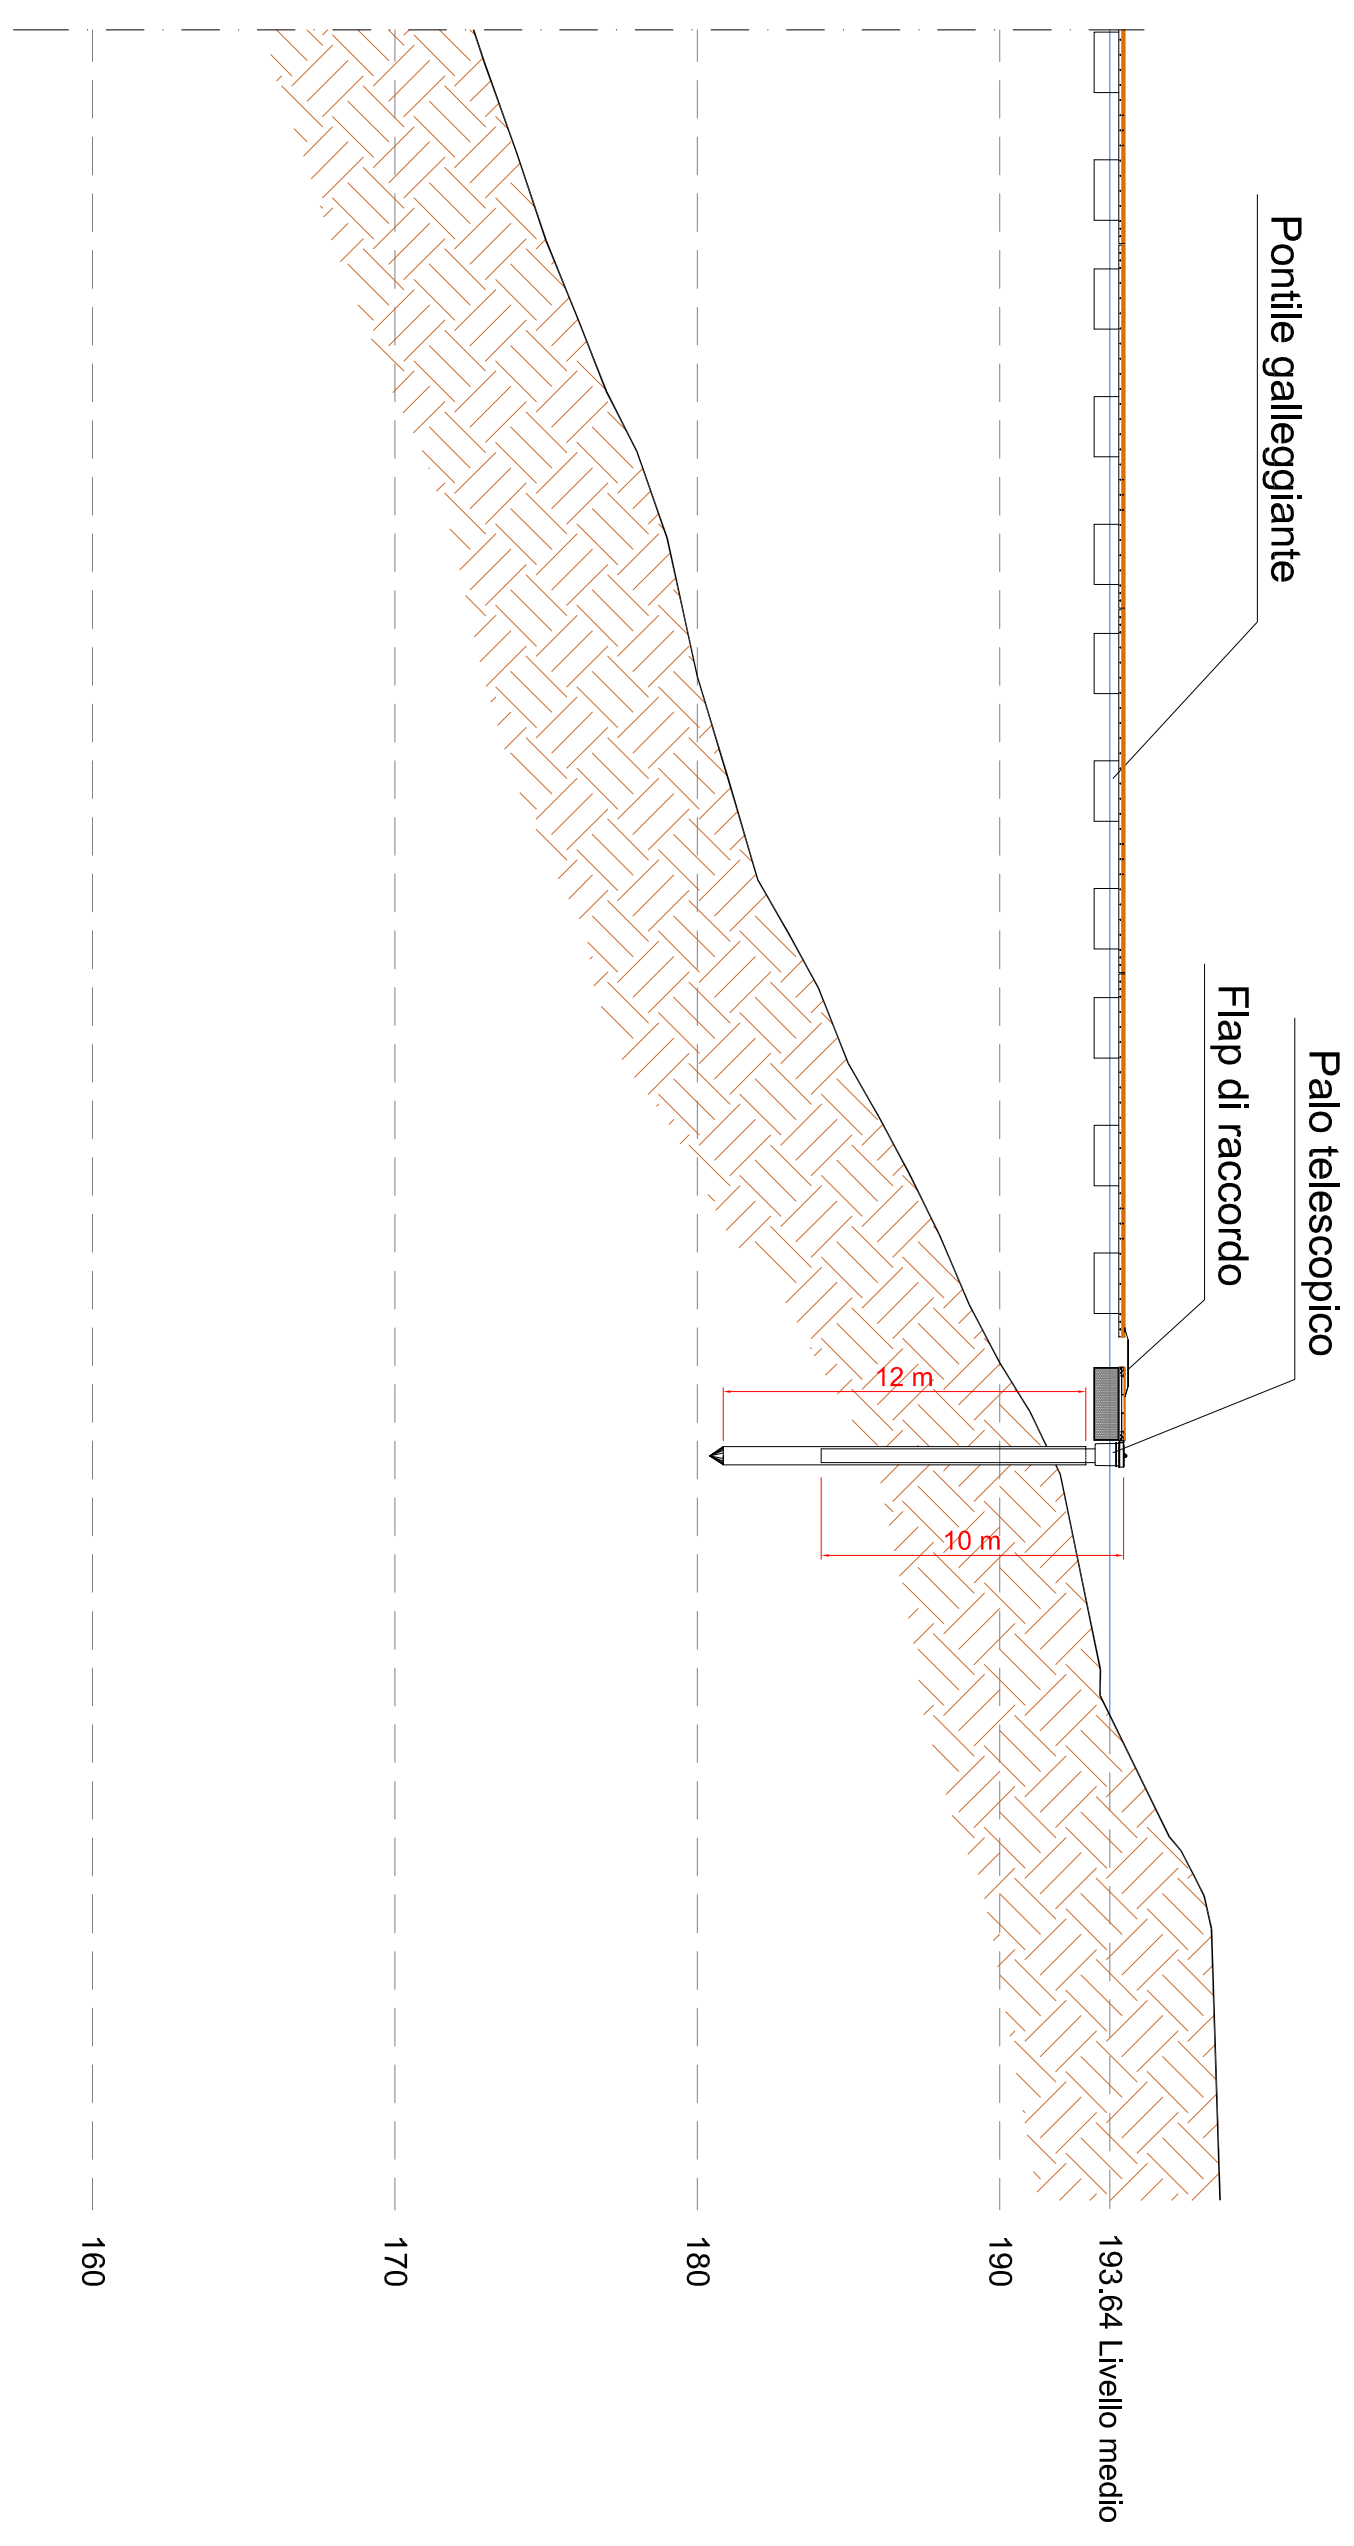



SEZIONE Q-Q

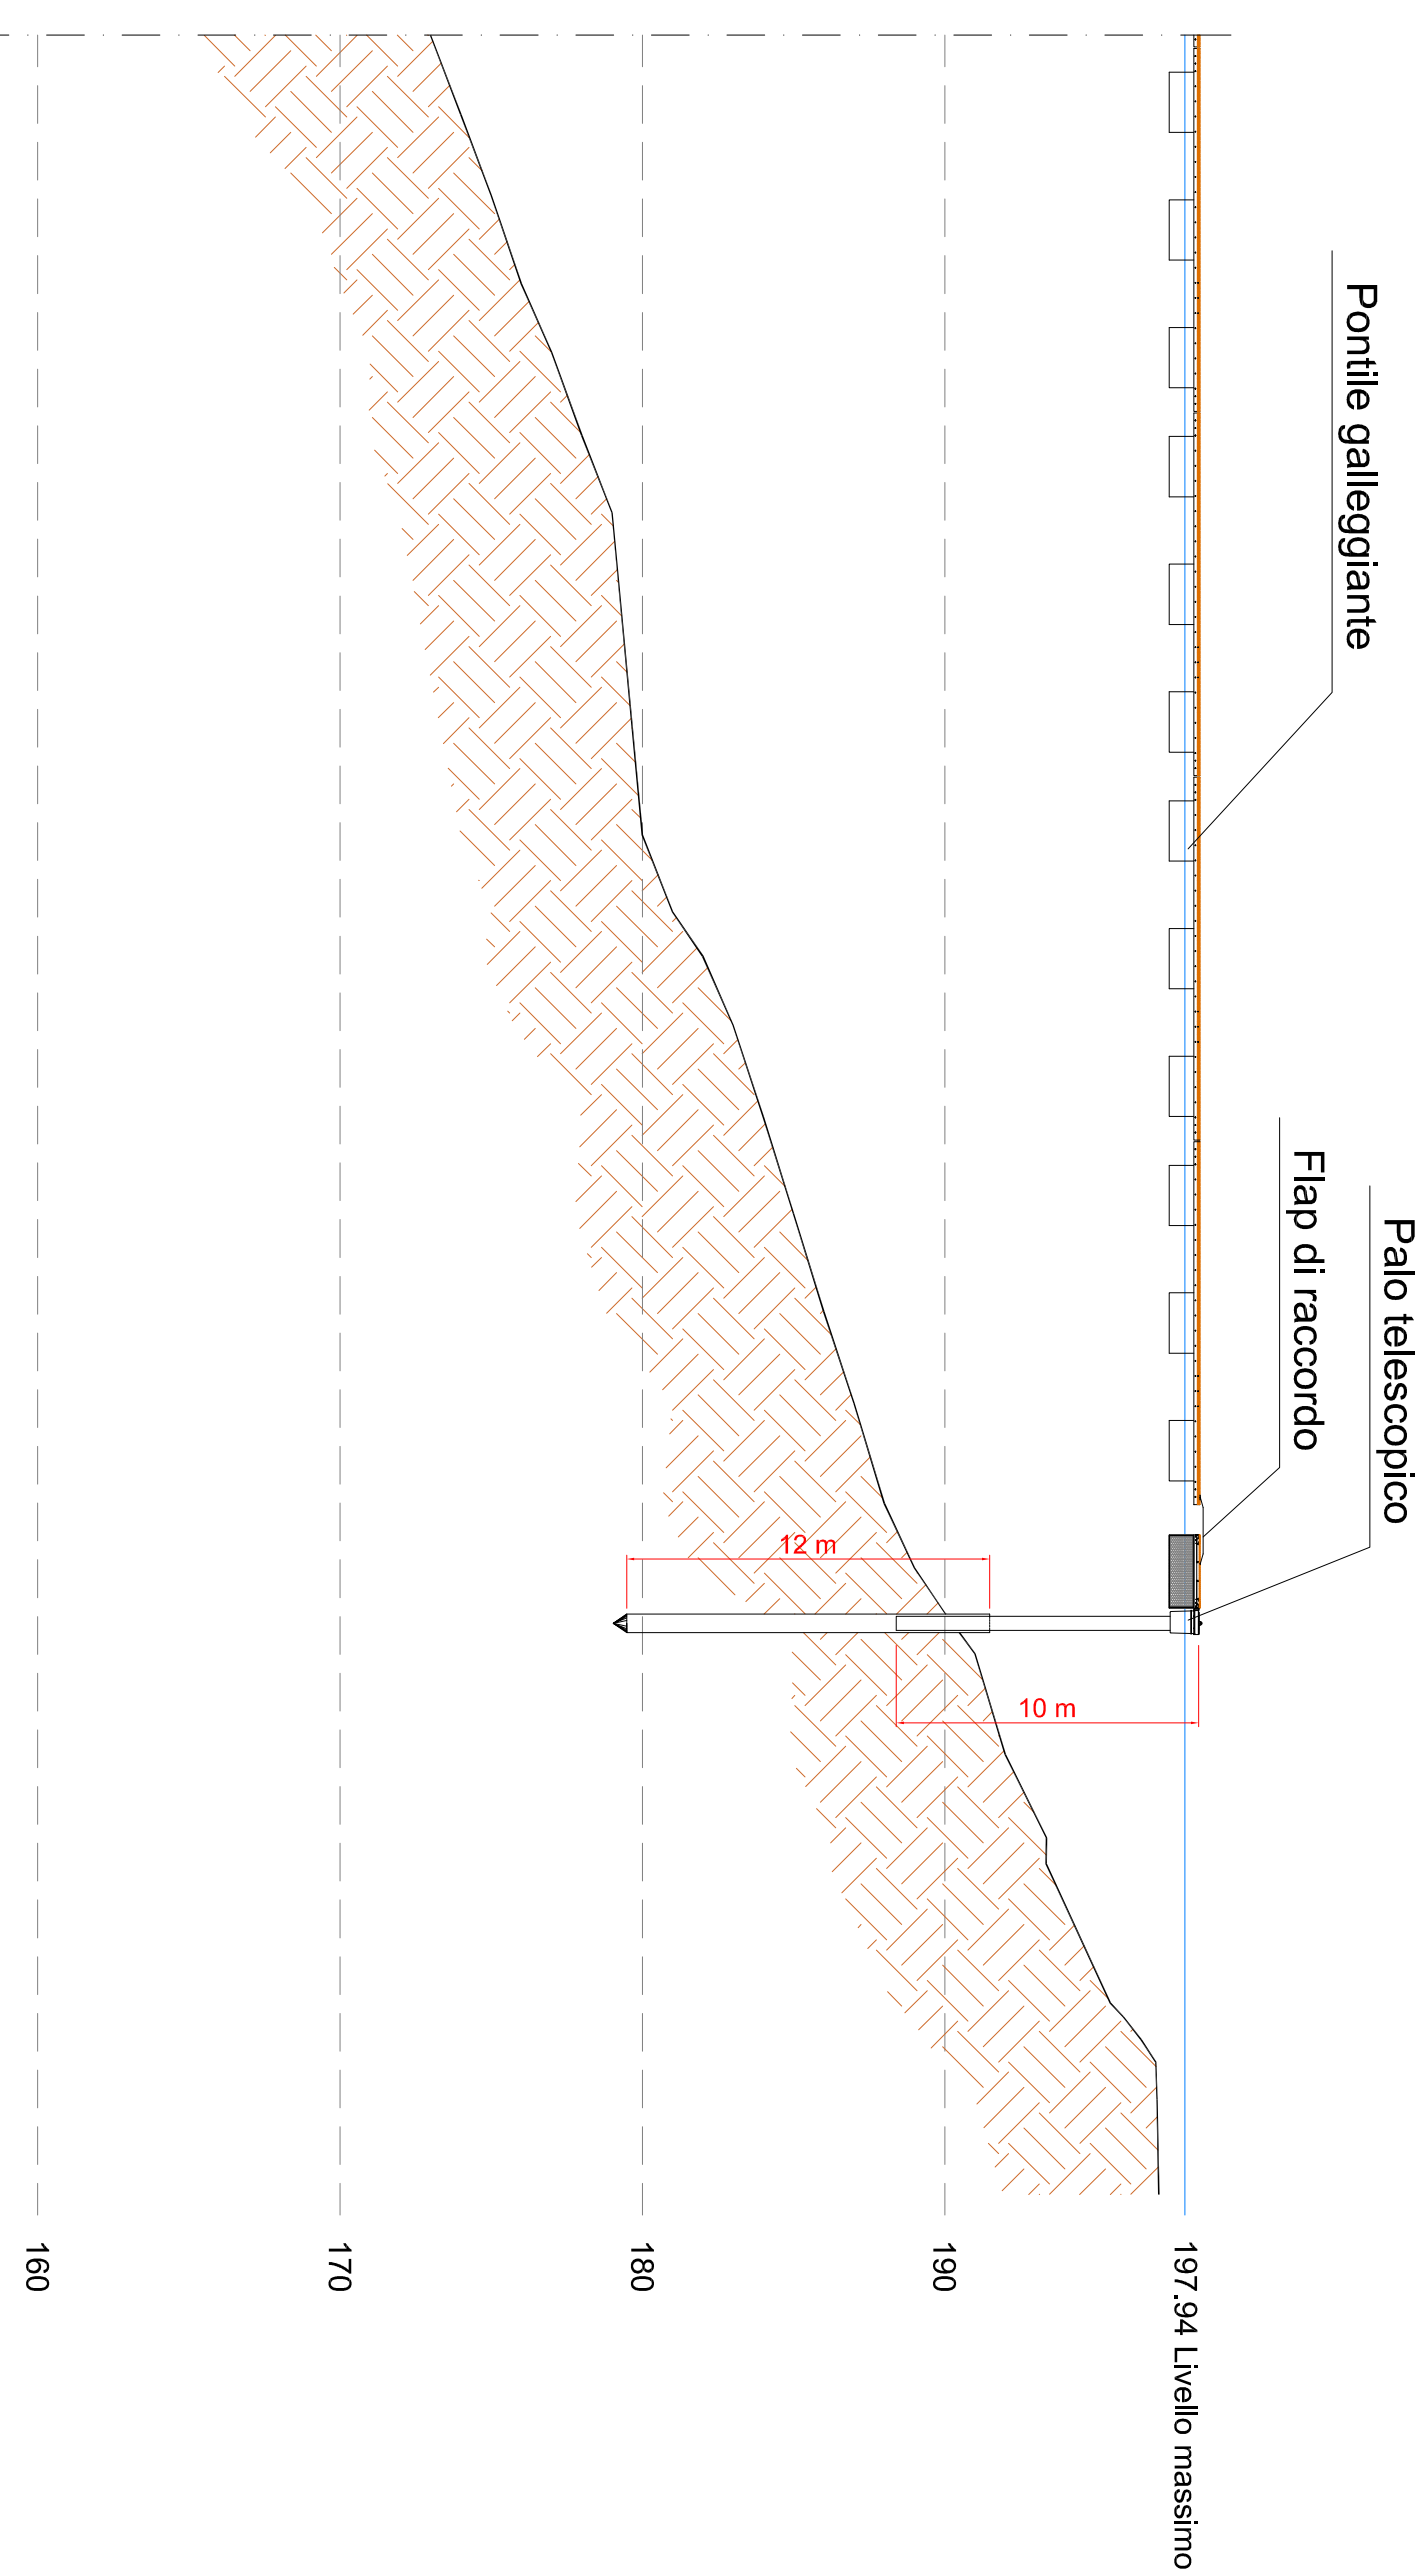

SEZIONE S-S

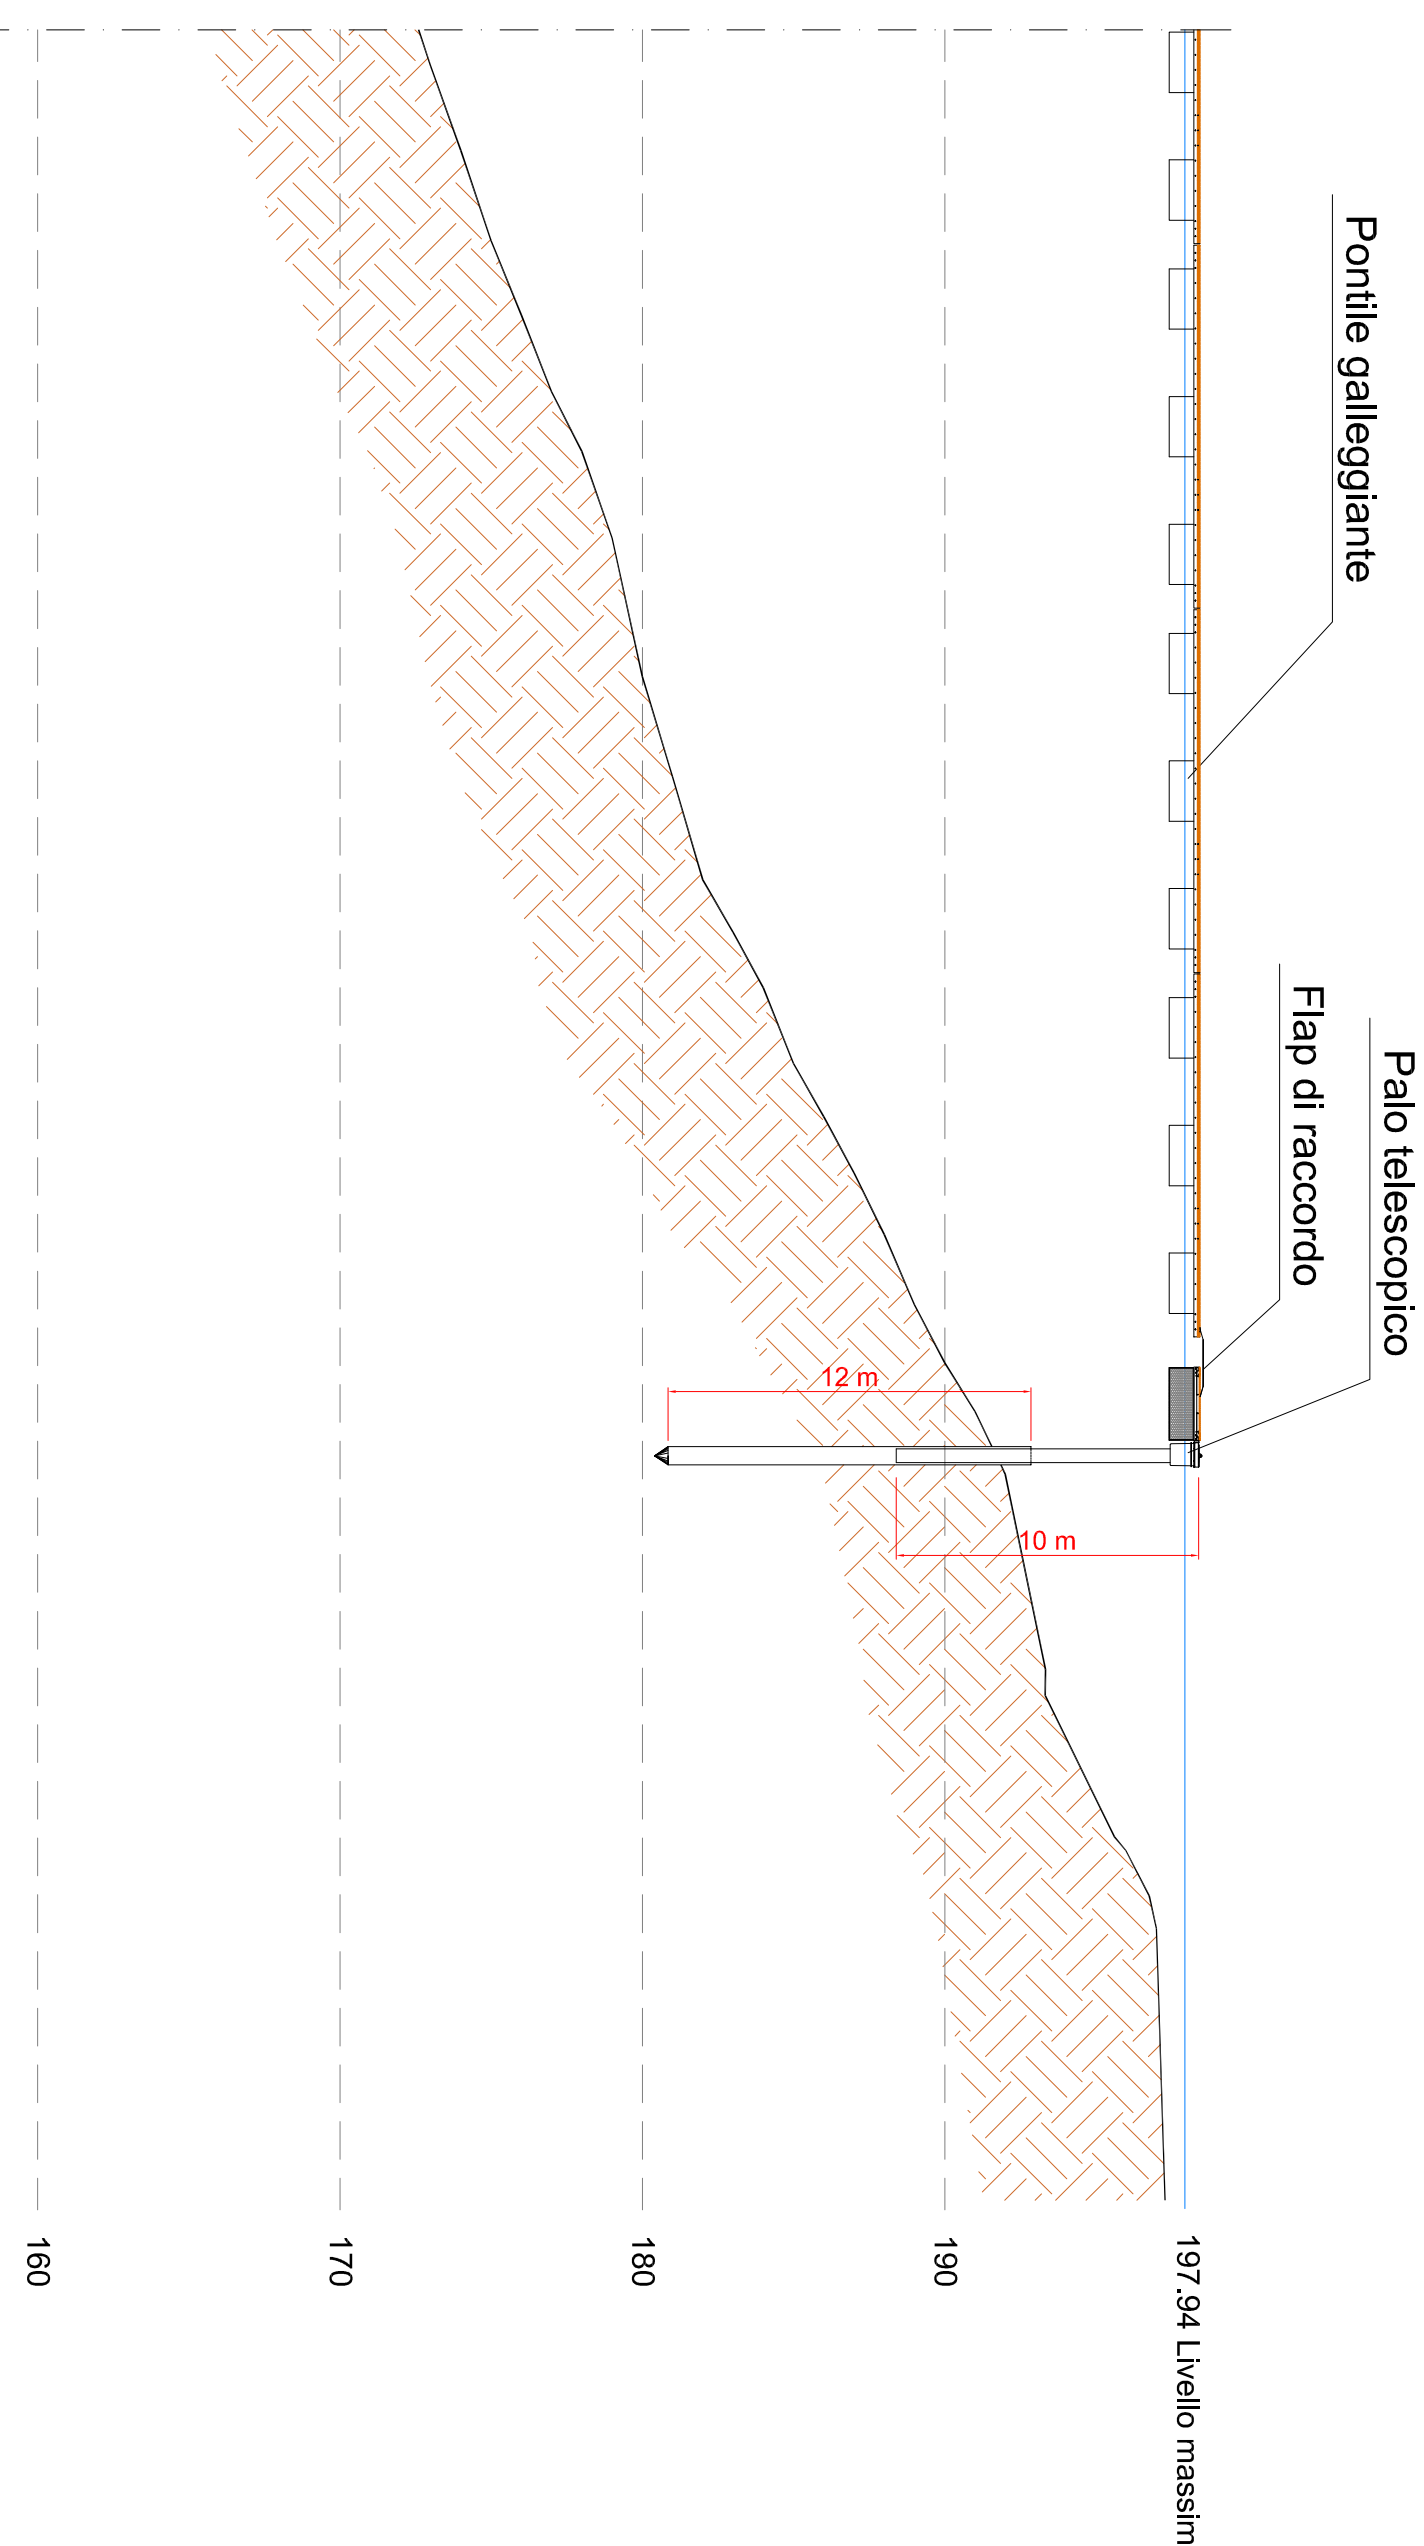

SEZIONE Q-Q

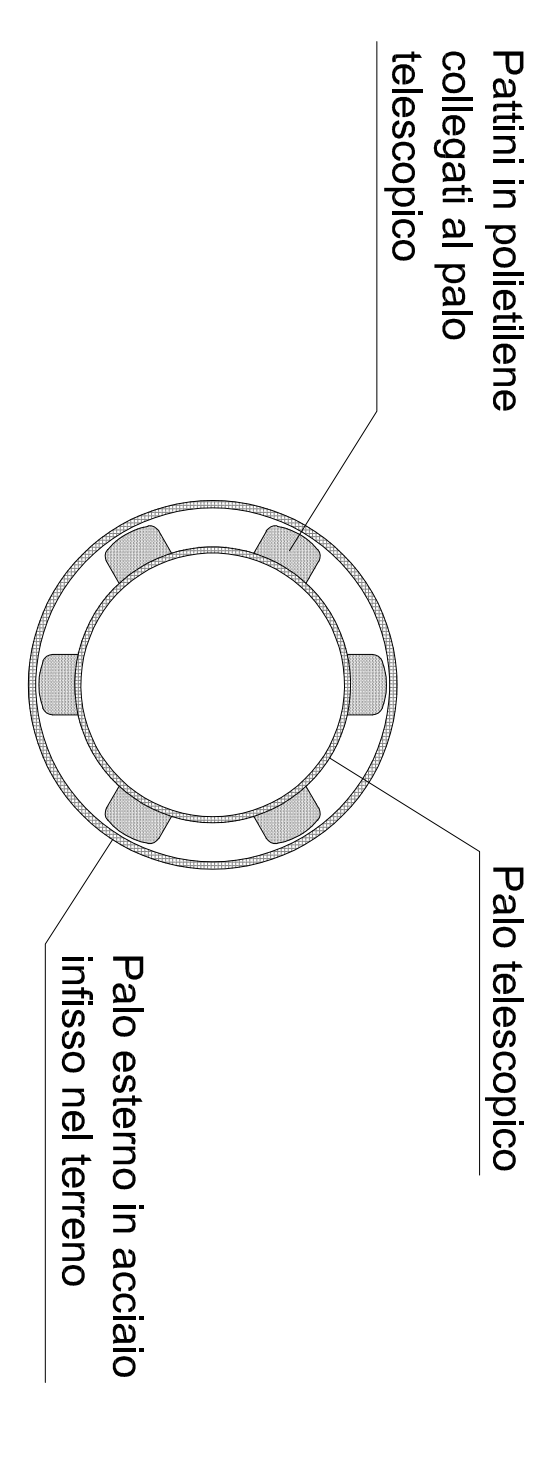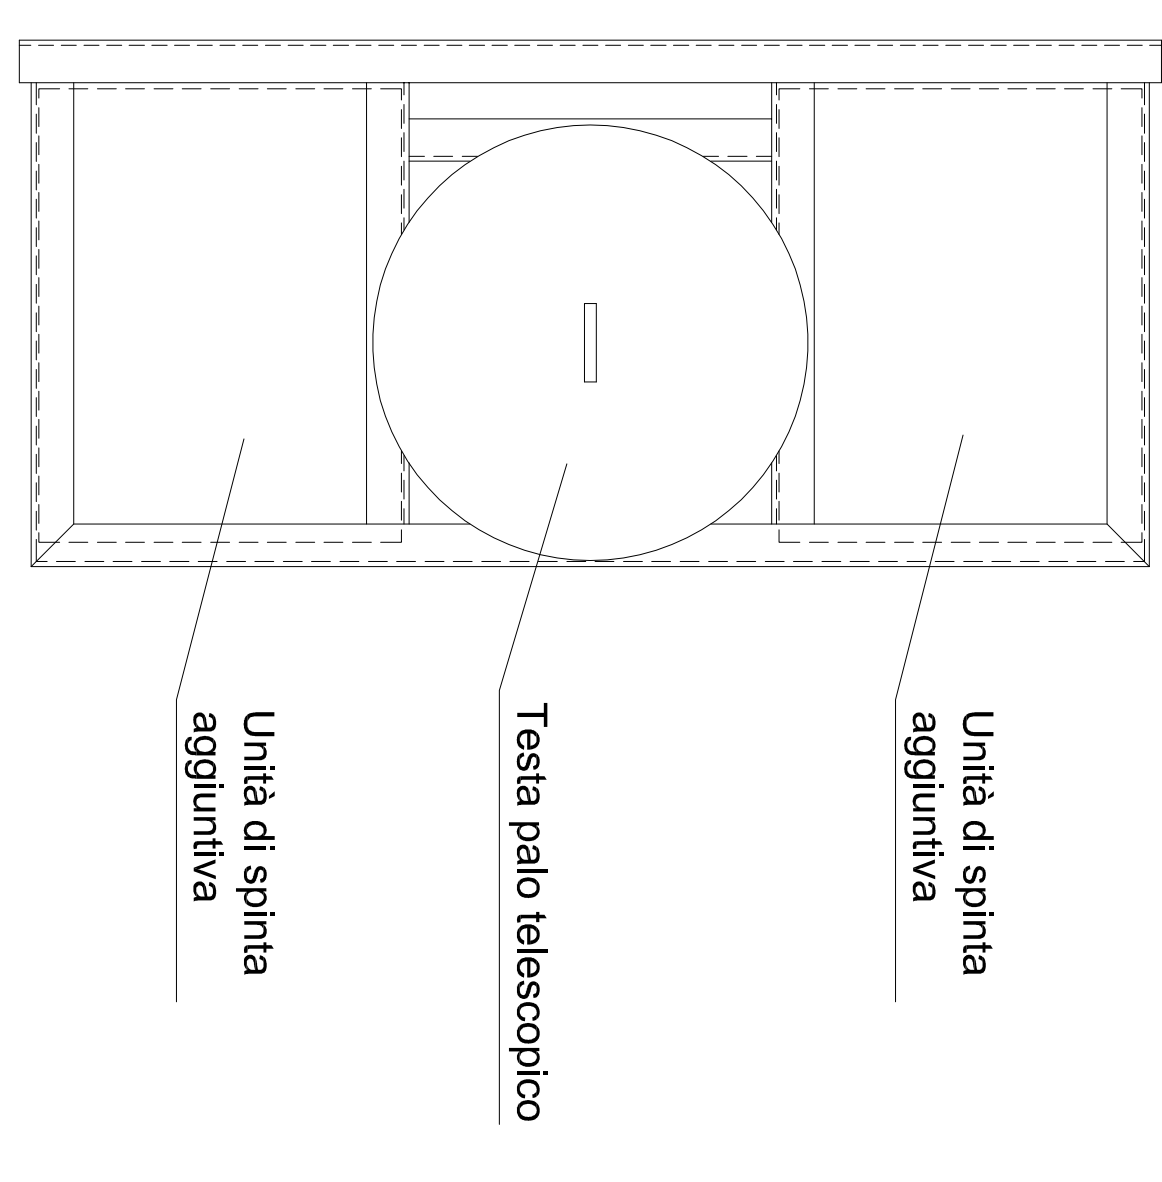SEZIONE IN CORRISPONDENZA
DEL PALO TELESCOPICO

PIANTA STRUTTURA GUIDAPALO

ARCHITETTURA
LABORATORIO
Via Verdi 10, 20099 Milano (Italy) - Tel. 02/574001
www.architetturelaboratorio.com

1990 1991 1992 

**PROGETTO DEFINITIVO NUOVO PORTO
TURISTICO DI PALLANZA
OPERE IDRAULICHE**

VERBELLA *marina di*
LAGO MAGGIORE

COMUNE DI VERBANIA
PROVINCIA DEL VERBANO-CUSIO-OSSOLA

**ARCHITETTURA
LABORATORIO**
s t u d i o m o n i s n i
Via Piave 2, Medione Sare (Vg)
Tel. 0323 500592
email: archlab@cometlab.it@gmail.com

[illegible]

VERBELLA
marina di

STUDIO Ing. FRANCESCO PRINZIVALLI
INGEGNERE NAVALE E MECCANICO - MARINE CONSULTANT

Questo disegno è di proprietà del Commititante ed è protetto a termini di legge.