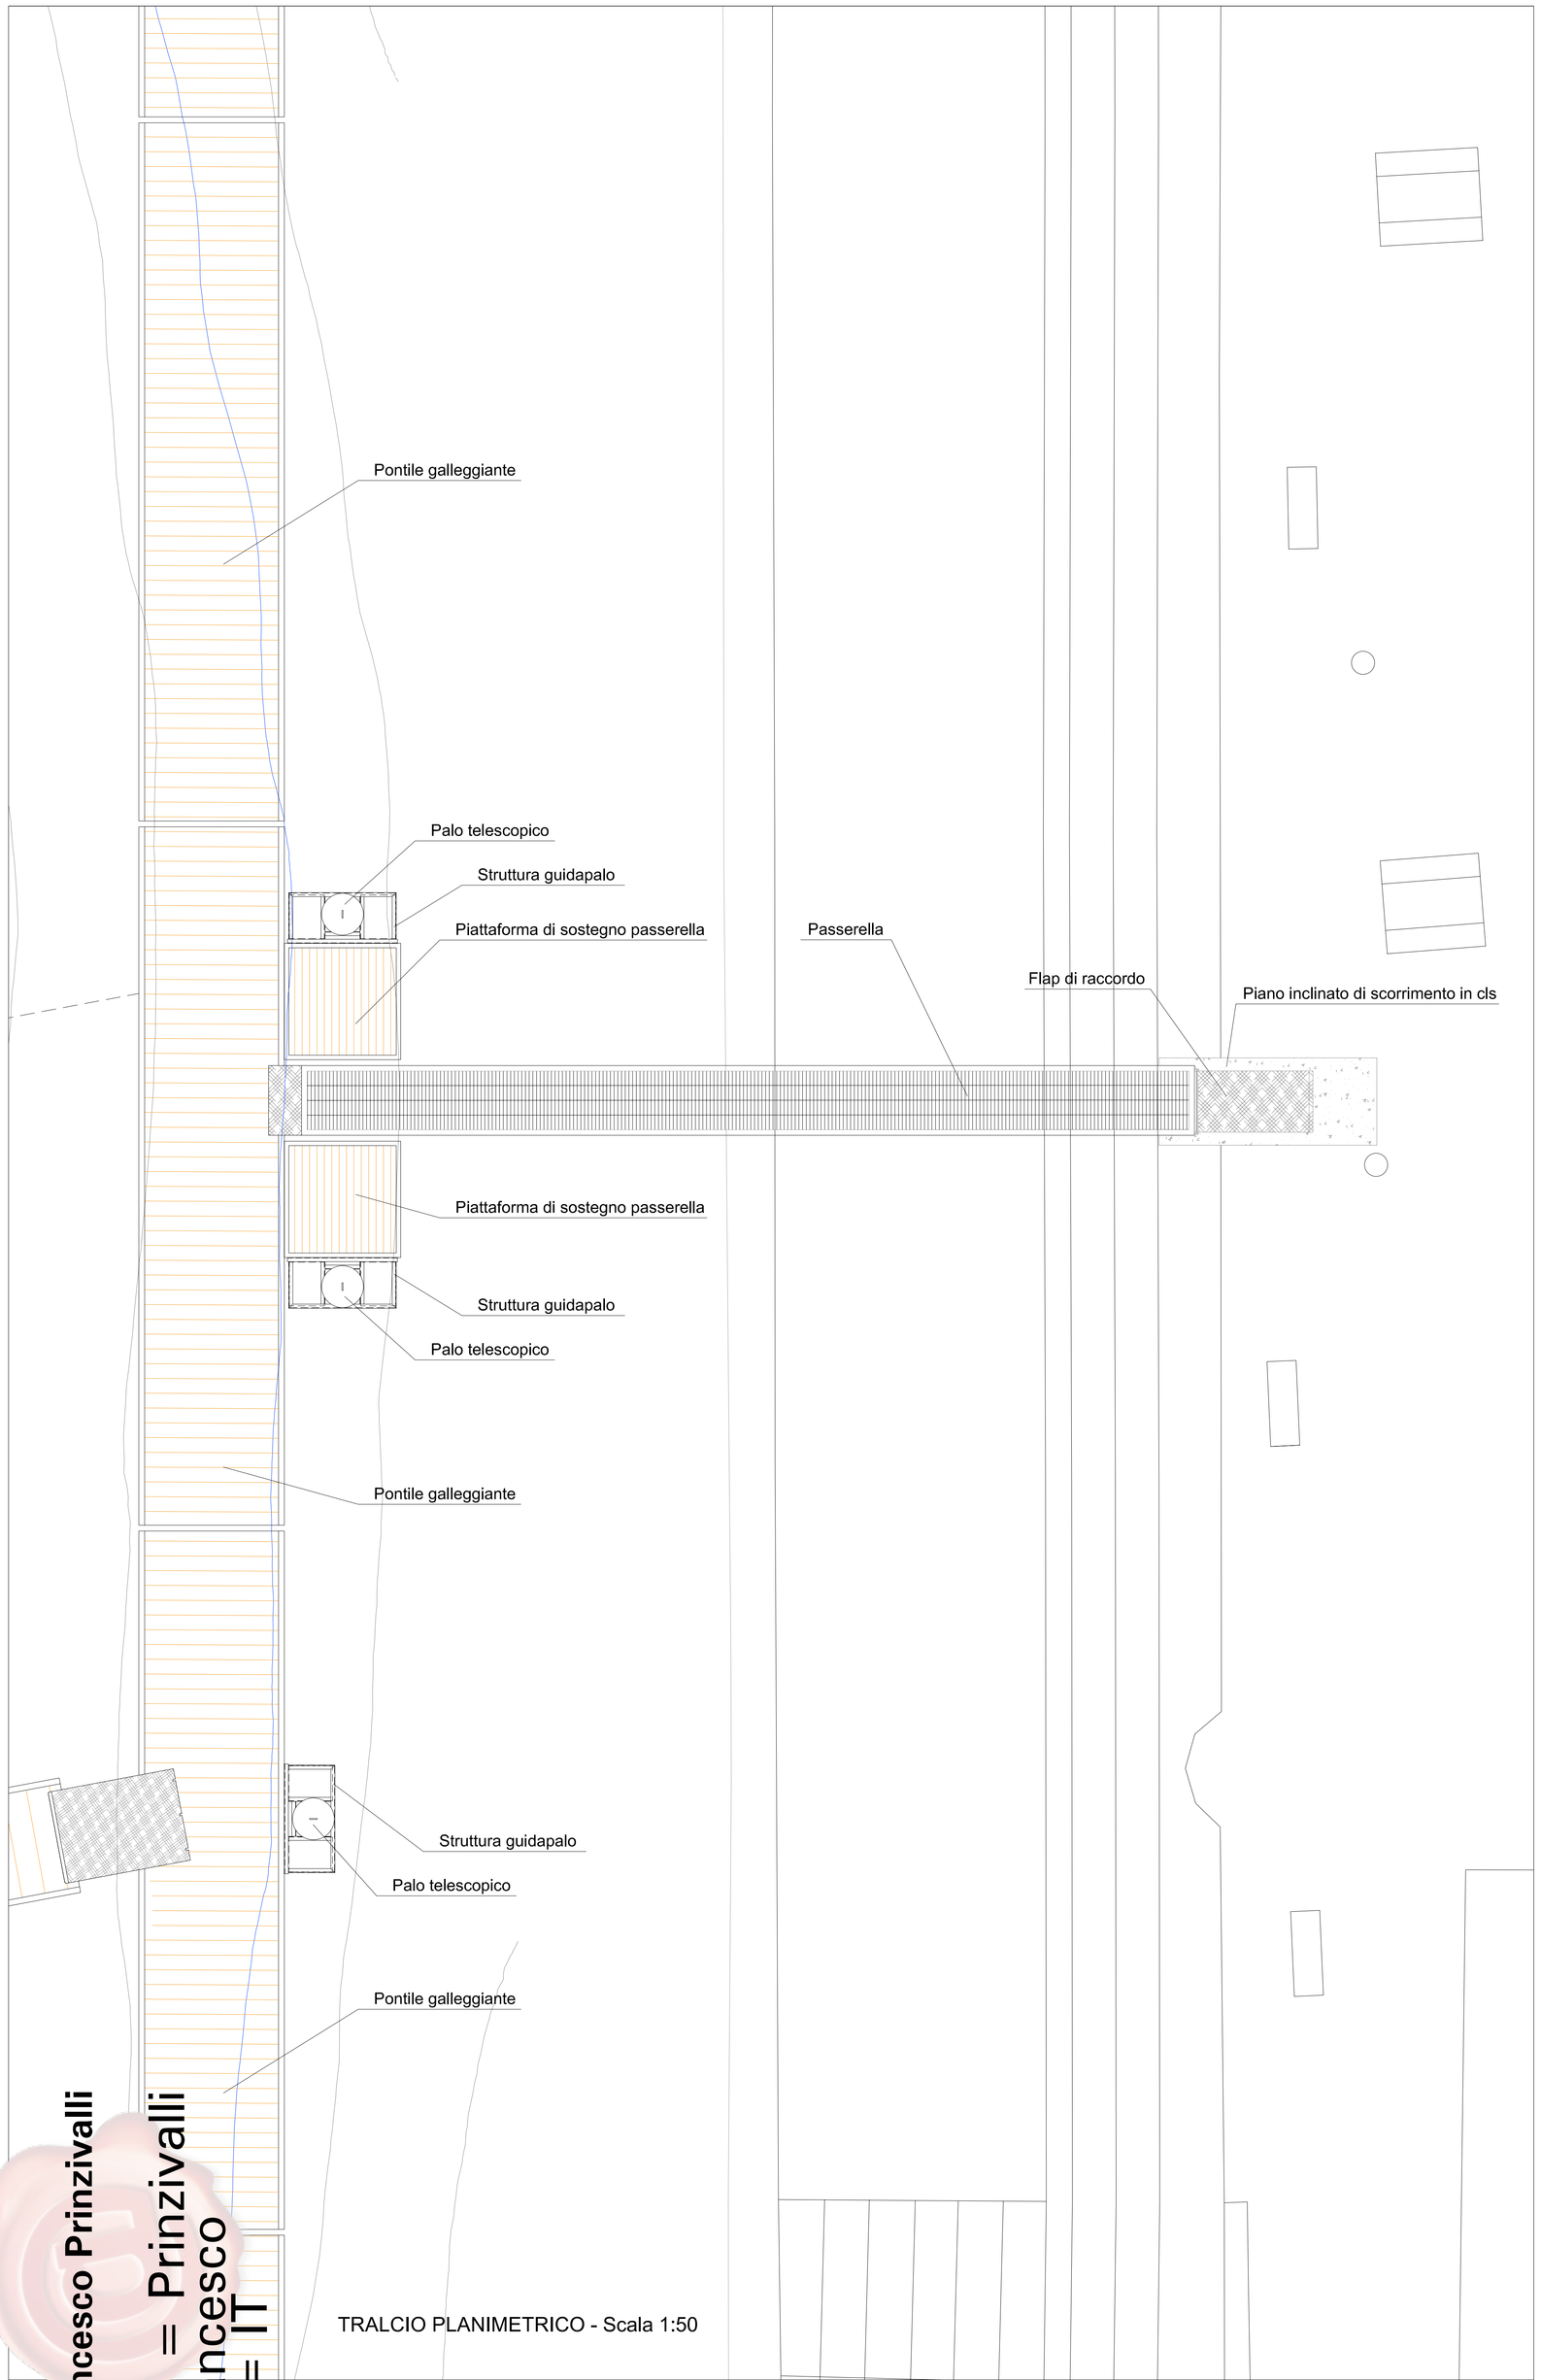

TRALCIO PLANIMETRICO - Scala 1:50

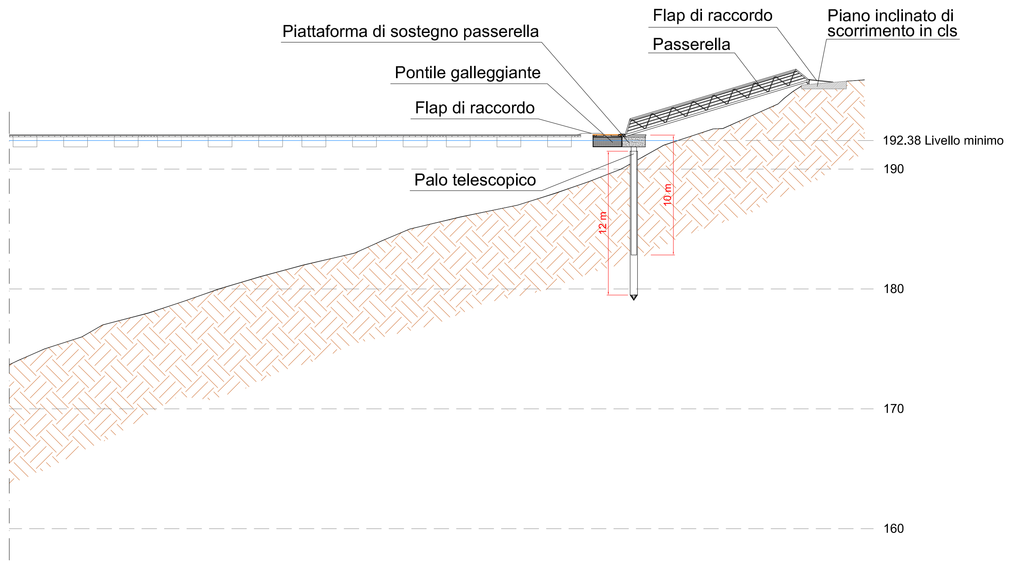

SEZIONE R-R

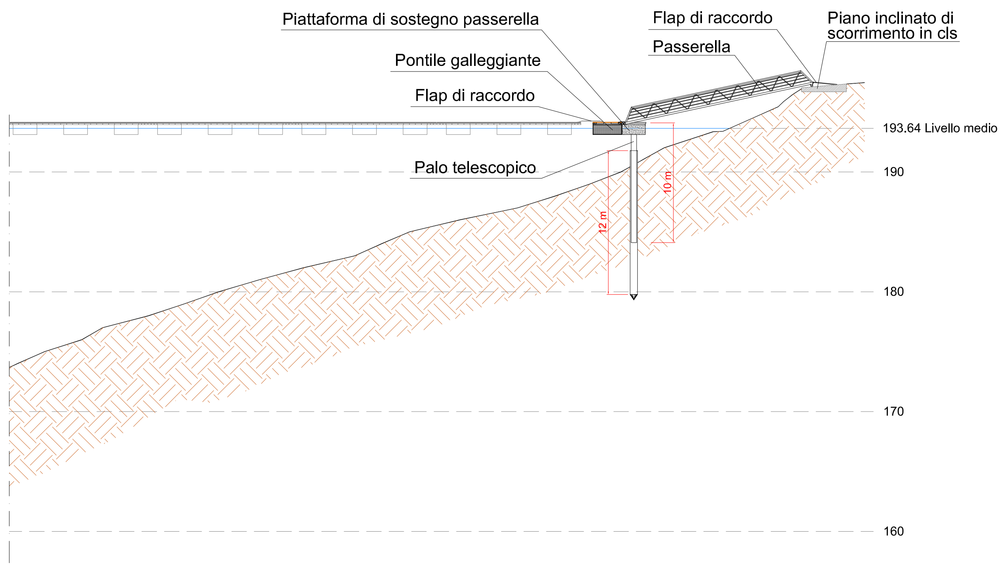

SEZIONE R-R

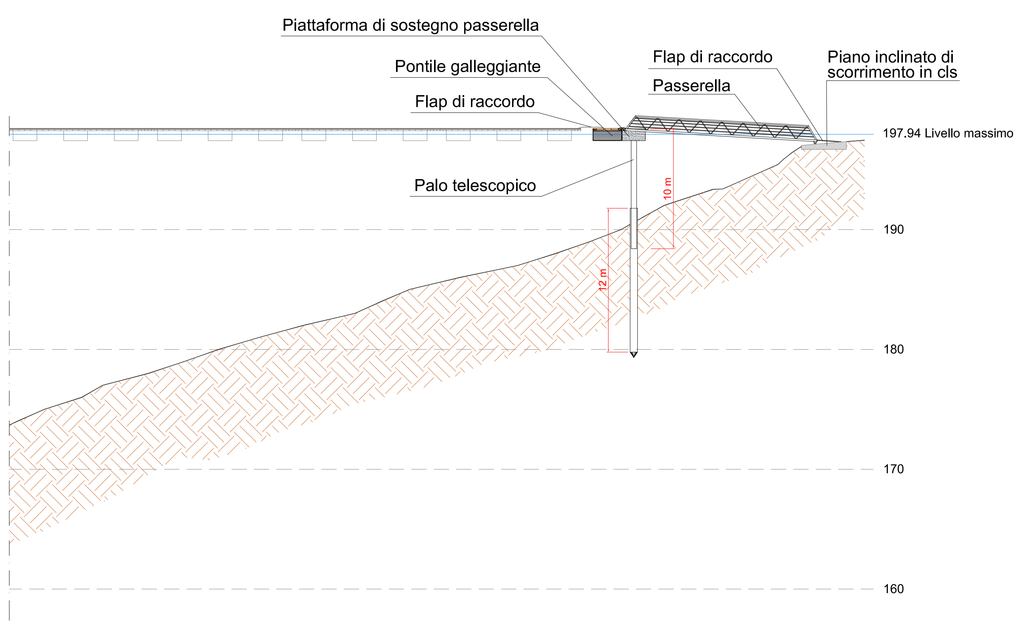

SEZIONE R-R

ARCHITETTURA LABORATORIO
a r t u r i o m o n t a n i
Via Piano n. 2 Verbania-Suna (VB)
tel. 0323 502030
email: architettoarturomontani@gmail.com

STUDIO Ing. FRANCESCO PRINZIVALLI
INGEGNERE NAVALE E MECCANICO
MARINE CONSULTANT

COMUNE DI VERBANIA
PROVINCIA DEL VERBANO-CUSIO-OSSOLA

marina di VERBELLA LAGO MAGGIORE

PROGETTO DEFINITIVO NUOVO PORTO TURISTICO DI PALLANZA
OPERE IDRAULICHE

Revisione:	Emesso per:	Data:	Disegnato:	Verificato:	Approvato:
00	APPROVAZIONE	Maggio 2023	O.M.	F.P.	F.P.

Contenuto: **PASSERELLA DI ACCESSO AGLI ORMEGGI SEZIONI DI FUNZIONAMENTO A LIVELLO MINIMO MEDIO E MASSIMO**

Commessa: PALLANZA

Elaborato numero: PI_0106_0

Nome file: **PALLANZA_PI_0106_0**

Scala: 1:50-1:250

Committente:

marina di VERBELLA LAGO MAGGIORE

Progettista: opere idrauliche:

STUDIO Ing. FRANCESCO PRINZIVALLI
INGEGNERE NAVALE E MECCANICO - MARINE CONSULTANT
FERRARA - Via G. C. Abba n. 4 – 44122
MILANO – Ripa di Porta Ticinese n. 77 – 20143
e-mail: studioprinzivalli@studioprinzivalli.it - mobile: 335-6432172

Questo disegno è di proprietà del Committente ed è protetto a termini di legge.

Firmato digitalmente da
Francesco Prinzivalli
CN = Prinzivalli Francesco
C = IT