

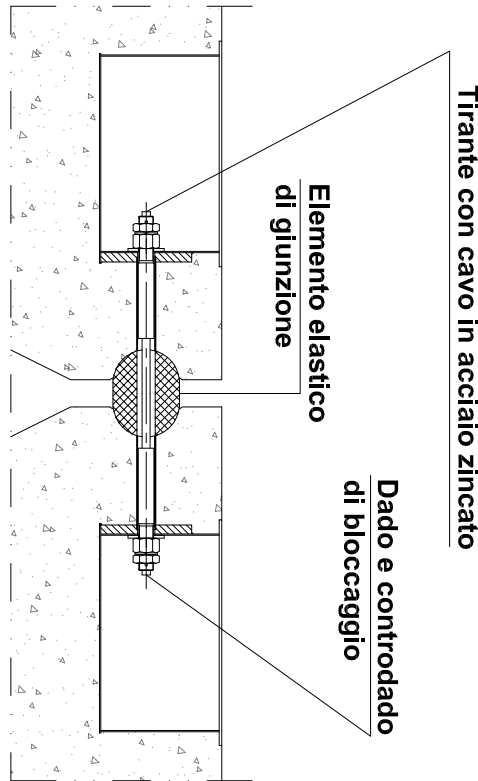
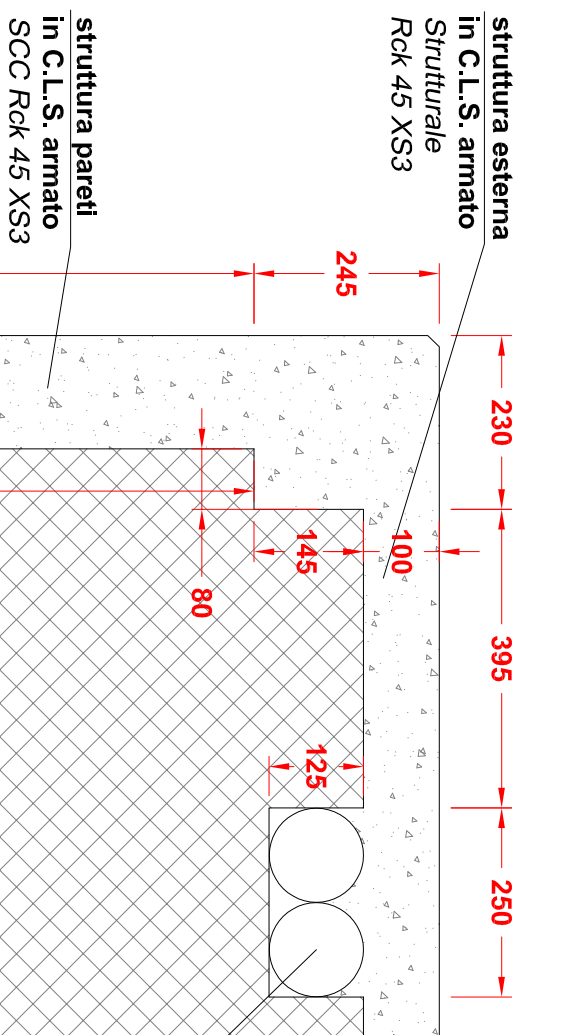


DETTAGLIO SEZIONE A-A
scala 1:25


DETTAGLIO GIUNTO
scala 1:25

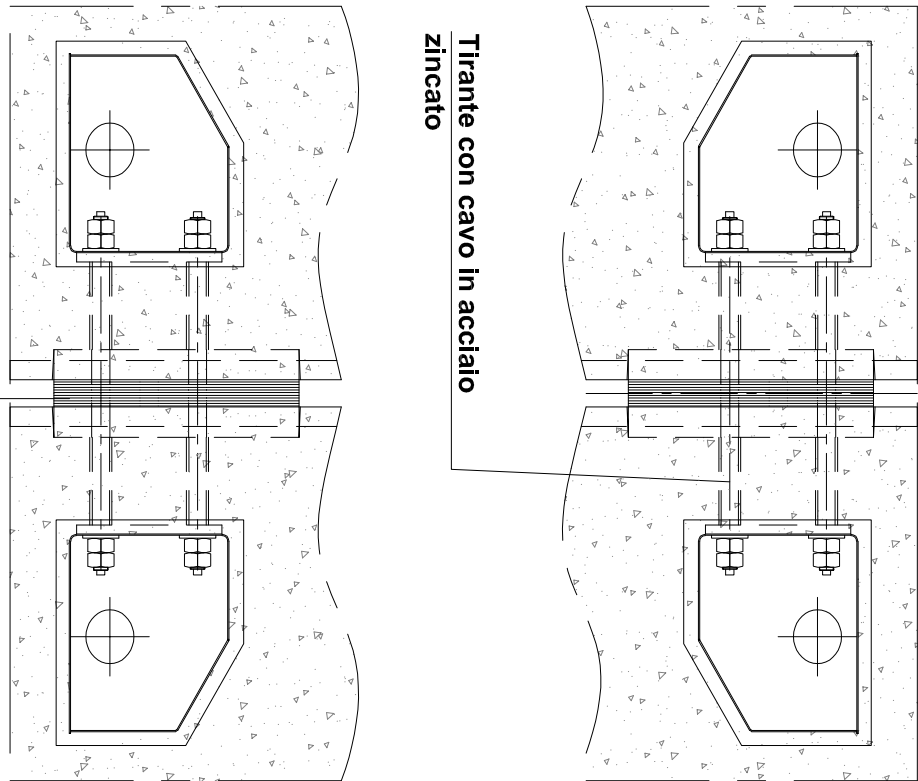

DETTAGLIO GIUNTO
Pianta - Scala 1:25

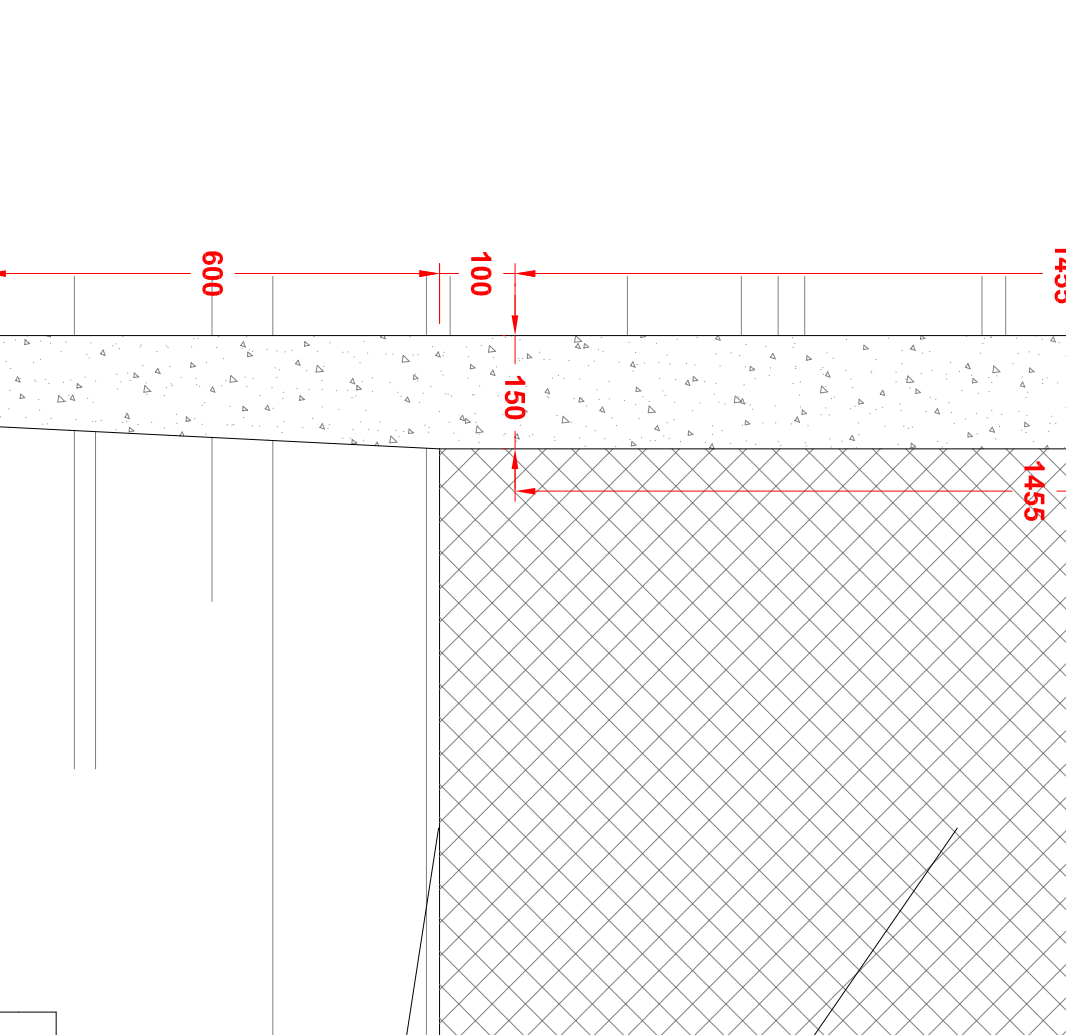

Elemento elastico di giunzione

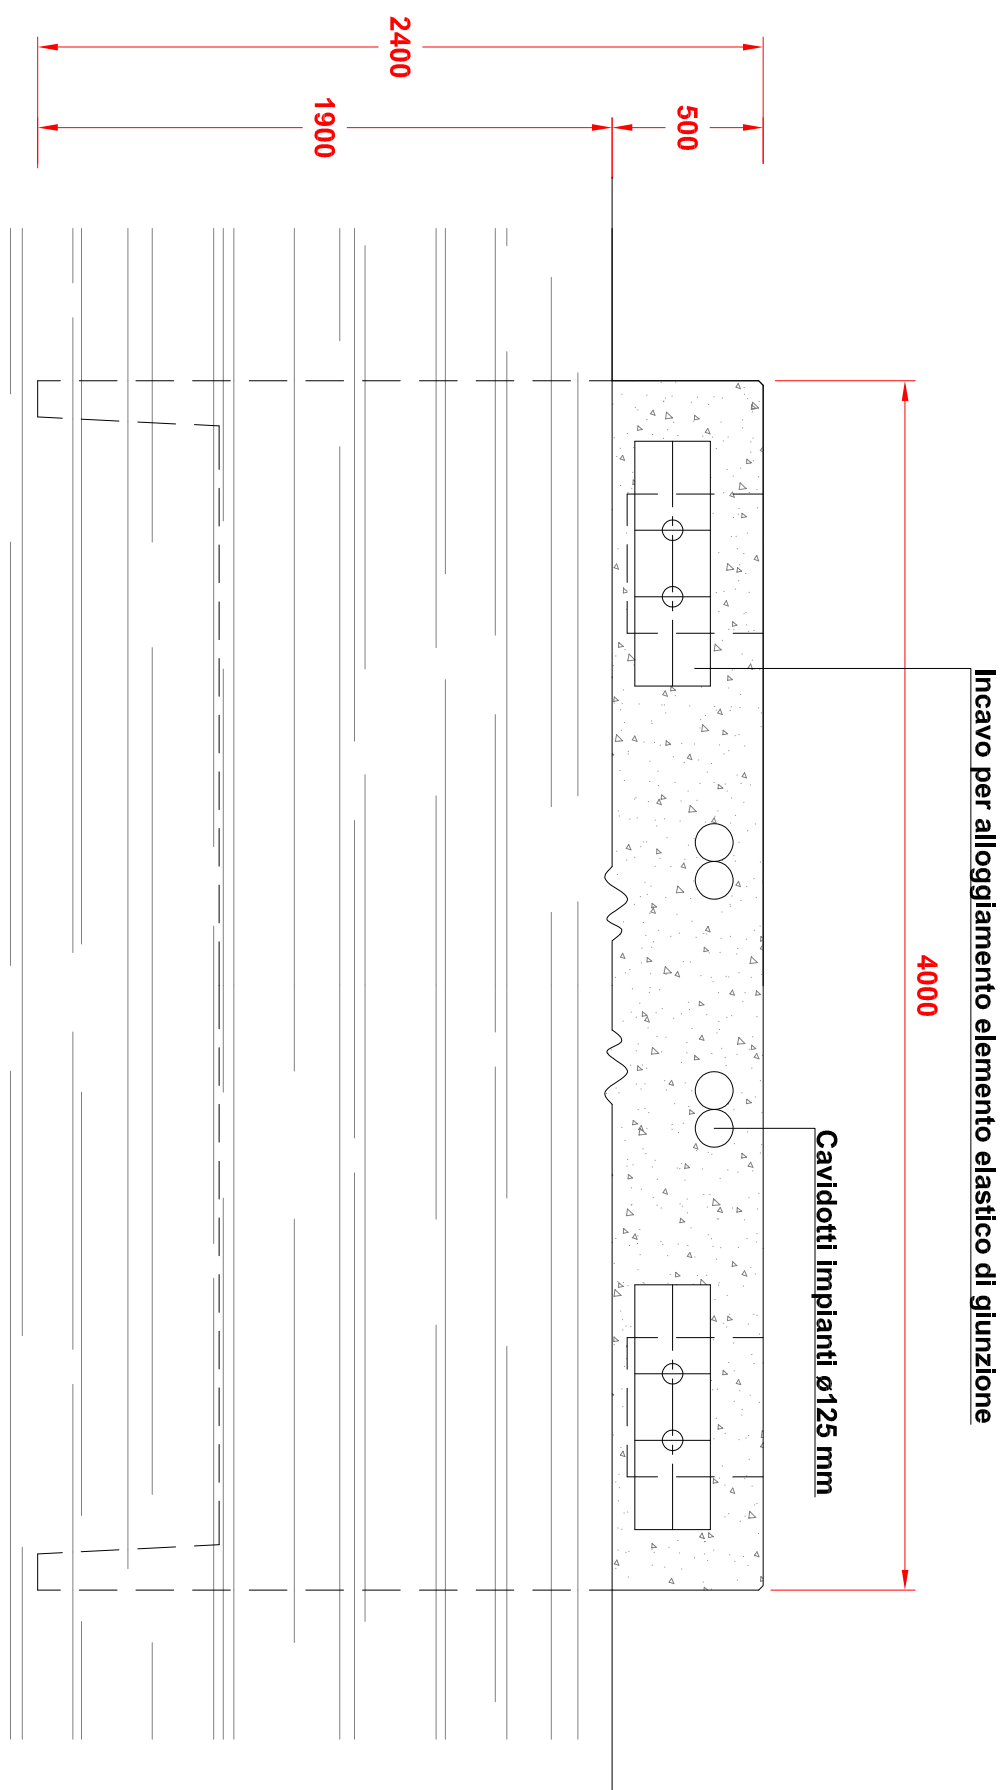

SEZIONE TRASVERSALE B-B
Scala 1:25

- Calcestruzzo = SCG Rck 45 XS3 Autocompattante (UNI 1104 - EN 206-1)
- Acciaio per armature = B 450 C Controllato
- Polistirolo in blocchi non rigenerato = 15 Kg/m³

[illegible]

**PROGETTO DEFINITIVO NUOVO PORTO
TURISTICO DI PALLANZA
OPERE IDRAULICHE**



COMUNE DI VERBANIA
PROVINCIA DEL VERBANO-CUSIO-OSSOLA



INGEGNERE NAVALE E MECCANICO
MARINE CONSULTANT

SEZIONE TRASVERSALE A-A
Scala 1:25

- Acciaio per armature

= B 450 C Controllato

- Polistirolo in blocchi non rigenerato = 15 Kg/m³

VERBELLA
marina di
LAGO MAGGIORE

STUDIO Ing. FRANCESCO PRINZIVALLI
INGEGNERE NAVALE E MECCANICO - MARINE CONSULTANT
FERRARA - Via G. C. Abba n. 4-44122
MILANO - Ripa di Porta Ticinese n. 77 - 20143
e-mail: studiofranzivalli@studiofranzivalli.it - mobile: 335-5432172

e-mail: studioprinzivalli@studioprinzivalli.it - mobile: 335-5432172

Questo disegno è di proprietà del Committente ed è protetto a termini di legge