


PONTILE "ALL CONCRETE" 12X3.0m


FORATURA MODULARE PASSO 0.5m

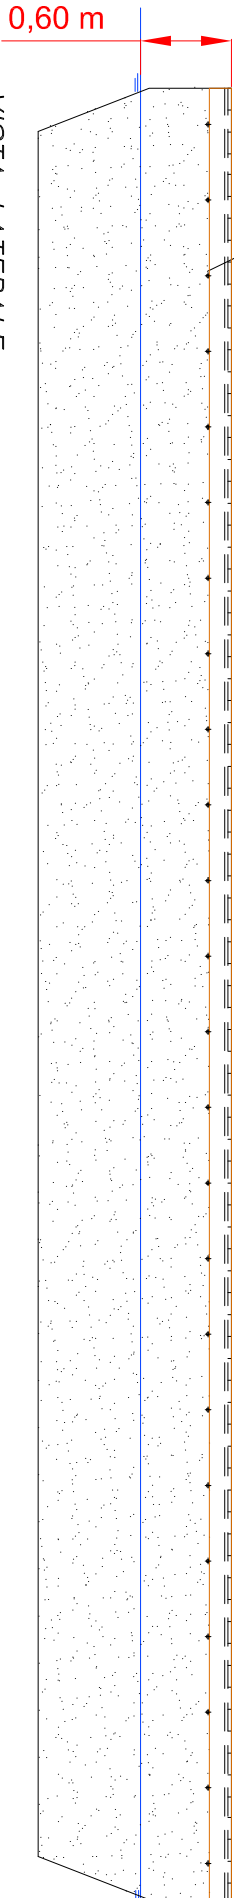

VISTA LATERALE

COPRICANALETTA AMOVIBILE


PIANO DI CALPESTIO IN LEGNO ESOTICO PREGIATO

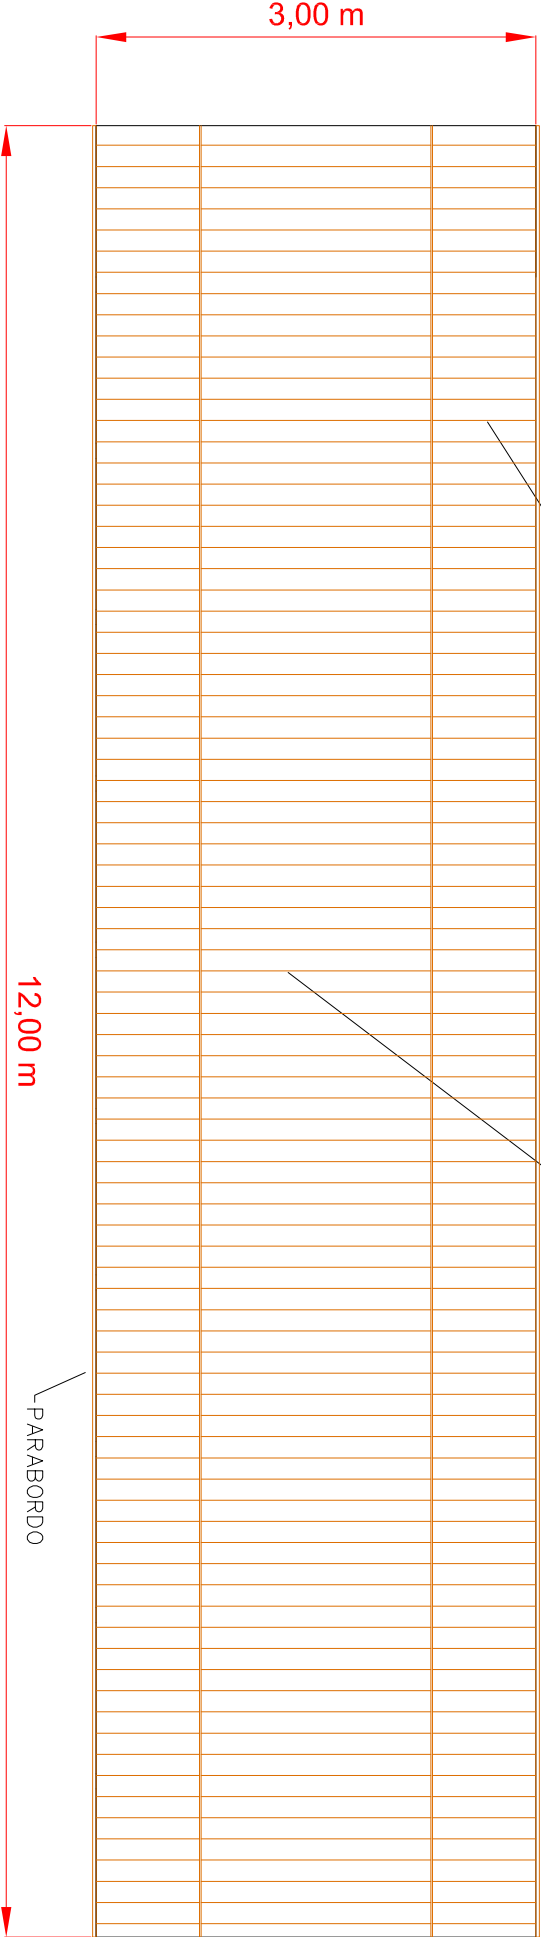

PIANTA


12,00 m

3,00 m

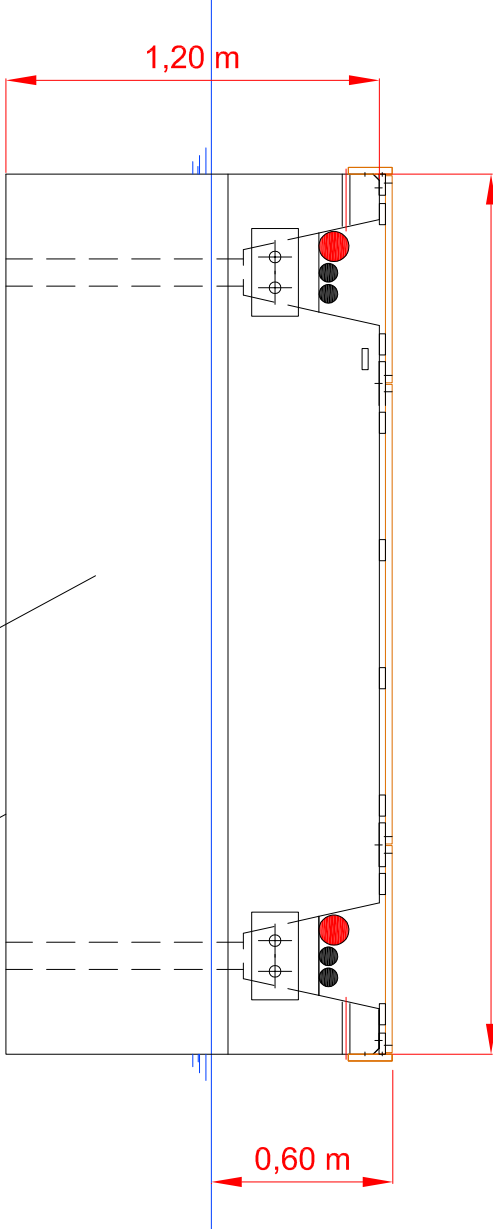


VISTA FRONTALE
1:25

STRATO PROTETTIVO FONDO POLISTIROLO
MONOBLOCCO IN CALCESTRUZZO ARMATO
E NUCLEO IN POLISTIROLO ESPANSO AD ALTA DENSITA'

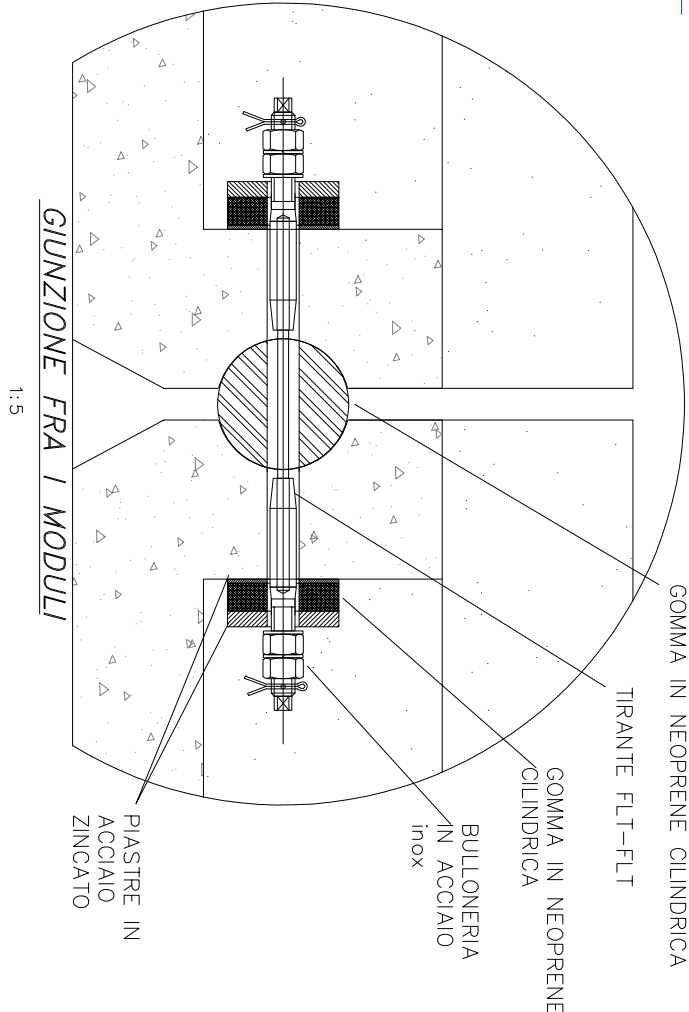

GIUNZIONE FRA I MODULI
1:5

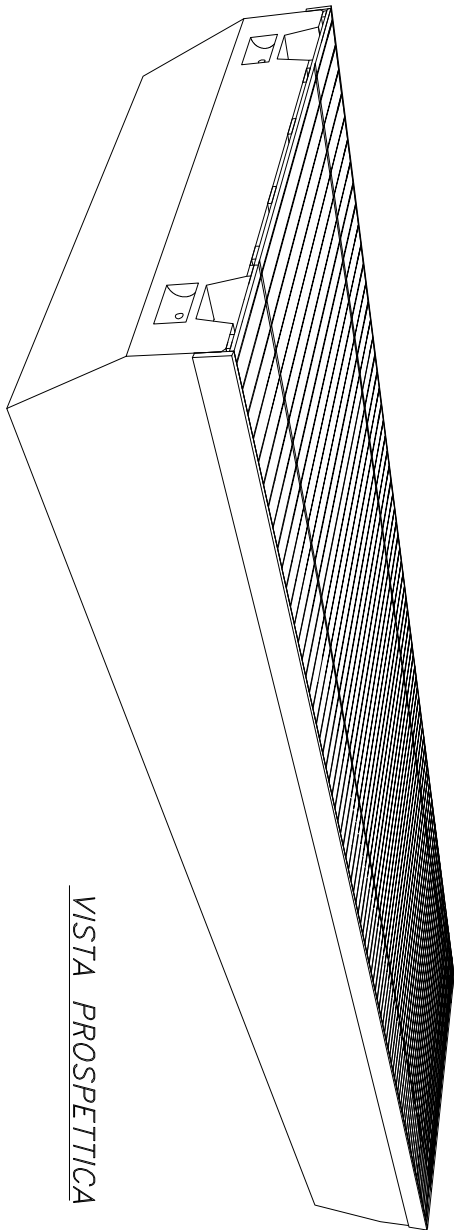

VISTA PROSPETTICA

ARCHITETTURA
LABORATORIO
a n t o n i o m o n t a n i
Via Piano n. 2 Verbania-Susa (VB)
tel. 0323 502592
email: architettonmontani@gmail.com

STUDIO Ing. FRANCESCO PRINZIVALLI
INGEGNERE NAVALE E MECCANICO
MARINE CONSULTANT

COMUNE DI VERBANIA
PROVINCIA DEL VERBANO-CUSIO-OSSOLA

VERBELLA®
L A G O M A G G I O R E

PROGETTO DEFINITIVO NUOVO PORTO
TURISTICO DI PALLANZA
OPERE IDRAULICHE

00	APPROVAZIONE	Maggio 2023	O.M.	F.P.	F.P.
Revisione:	Emesso per:	Data:	Disegnato:	Verificato:	Approvato:
Contenuto:	ELEMENTO TIPO DI PONTILE 12x3 m AD ALTO DISLOCAMENTO		Commessa:	PALLANZA	
Nome file:	PALLANZA_PL_0109_0		Scala:	1:5 - 1:25 - 1:50	

Committente:

Progettista: opere idrauliche:

VERBELLA®
L A G O M A G G I O R E

STUDIO Ing. FRANCESCO PRINZIVALLI
INGEGNERE NAVALE E MECCANICO - MARINE CONSULTANT
FERRARA - Via G. C. Abba n. 4 - 44122
MILANO - Ripa di Porta Ticinese n. 77 - 20143
e-mail: studioprinzivalli@studioprinzivalli.it - mobile: 335-5432172

