




VISTA LATERALE COMPLESSIVO

1:50

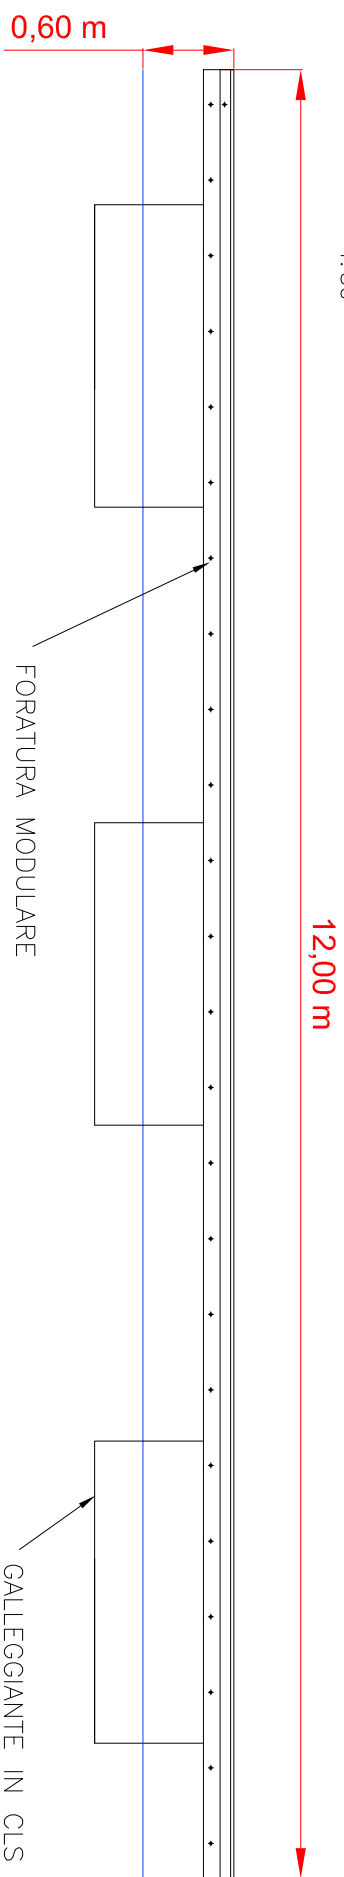




SEZIONE INTERMEDIA CON COPERTURA

1:25

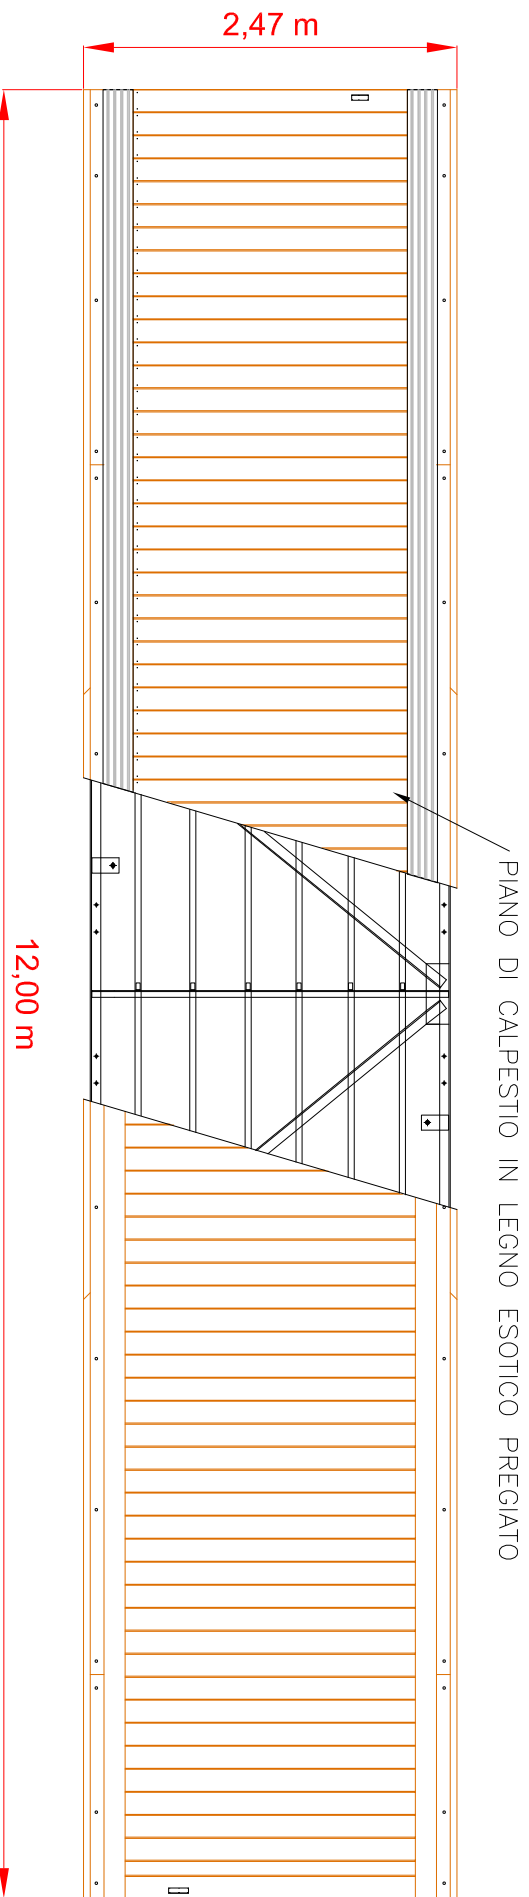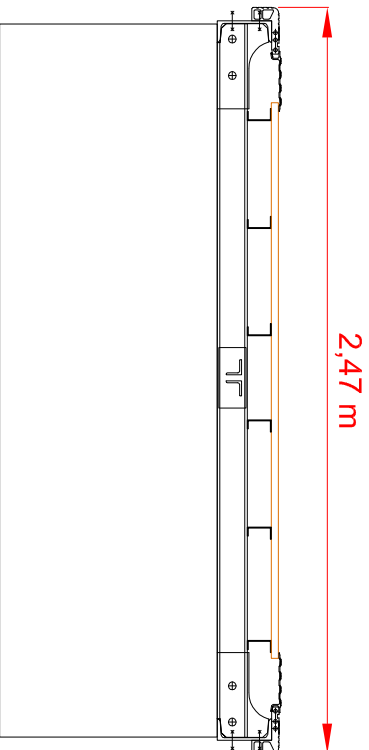

VISTA IN PIANTA COMPLESSIVO

1:50

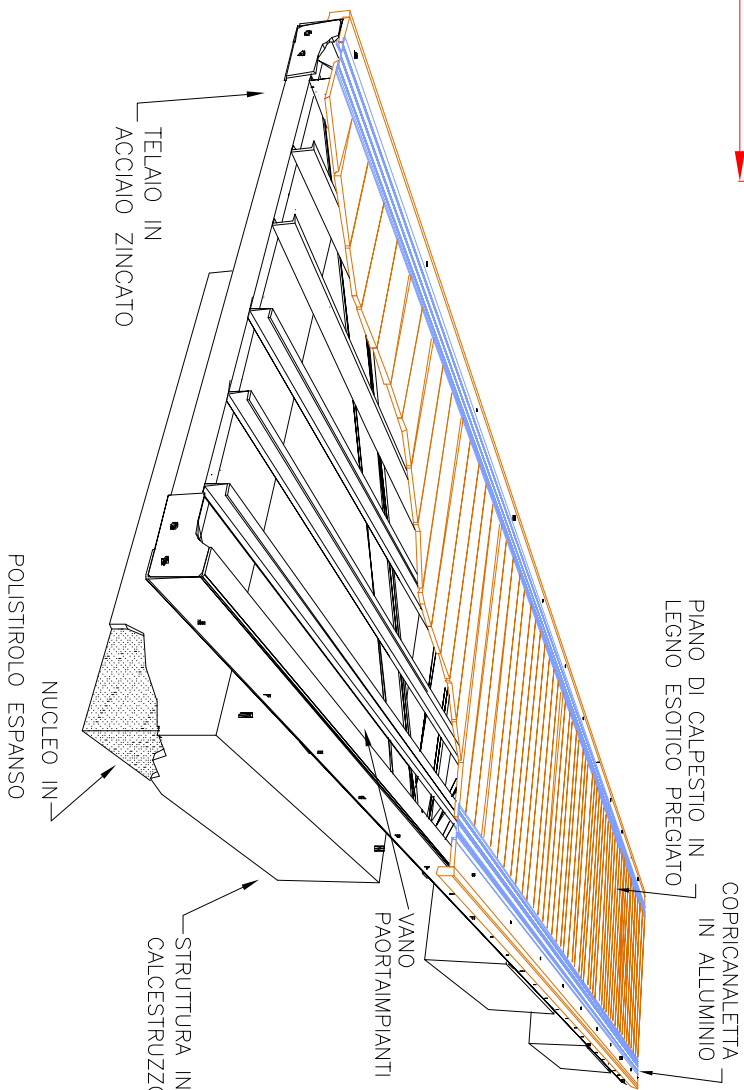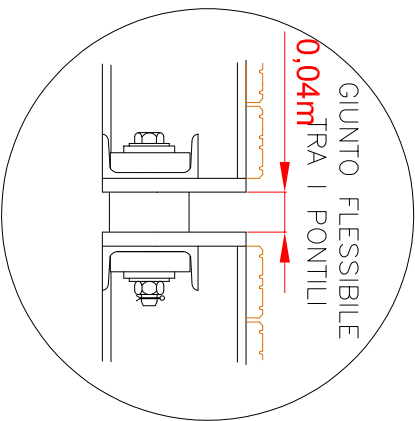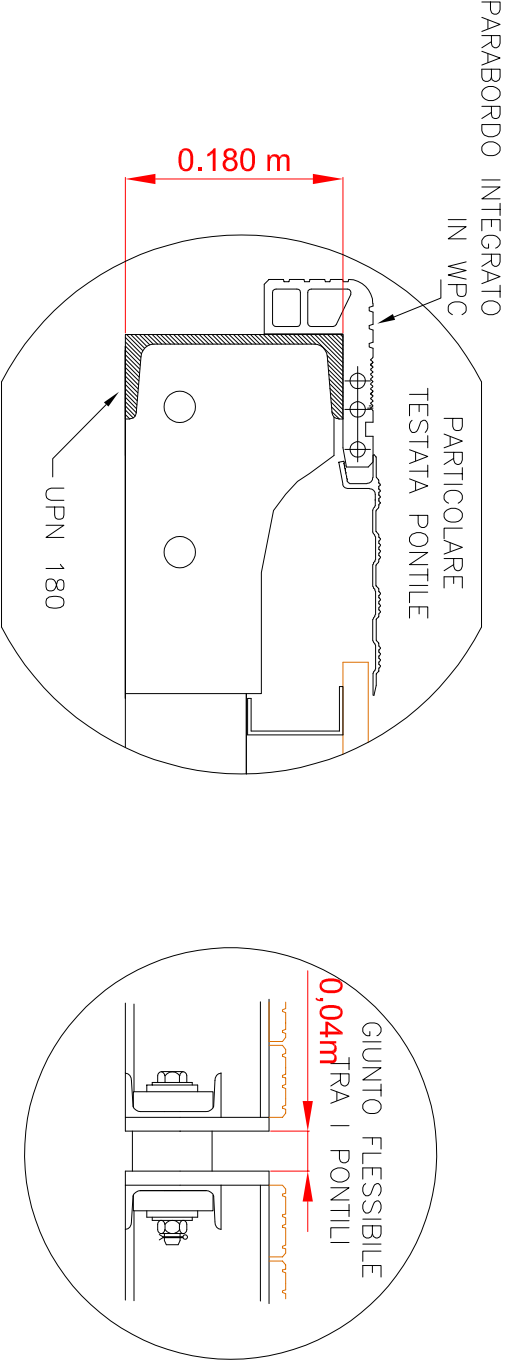

ARCHITETTURA
LABORATORIO
a n t o n i o m o n t a n i
Via Piano n. 2 Verbania-Susa (VB)
tel. 0323 502592
email architetonmontani@gmail.com

STUDIO Ing. FRANCESCO PRINZIVALLI
INGEGNERE NAVALE E MECCANICO
MARINE CONSULTANT

COMUNE DI VERBANIA
PROVINCIA DEL VERBANO-CUSIO-OSSOLA

VERBELLA
L A G O M A G G I O R E

PROGETTO DEFINITIVO NUOVO PORTO
TURISTICO DI PALLANZA
OPERE IDRAULICHE

00	APPROVAZIONE	Maggio 2023	O.M.	F.P.	F.P.
Revisione:	Emesso per:	Data:	Disegnato:	Verificato:	Approvato:

Contenuto: ELEMENTO TIPO DI PONTILE 12x2,5 m

Commissa: PALLANZA

Elaborato numero: P1_0110_0

Nome file: PALLANZA_PL_0110_0


Scala: 1:5 - 1:25 - 1:50

Committente:

Progettista: opere idrauliche:

VERBELLA
L A G O M A G G I O R E

STUDIO Ing. FRANCESCO PRINZIVALLI
INGEGNERE NAVALE E MECCANICO - MARINE CONSULTANT
FERRARA - Via G. C. Abba n. 4 - 44122
MILANO - Ripa di Porta Ticinese n. 77 - 20143
e-mail: studioprinzivalli@studioprinzivalli.it - mobile: 335-5432172

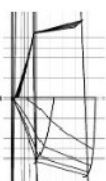

Questo disegno è di proprietà del Committente ed è protetto a termini di legge.