

COMUNE DI VERBANIA
PROVINCIA DEL VERBANO-CUSIO-OSSOLA



PROGETTO DEFINITIVO NUOVO PORTO TURISTICO DI PALLANZA OPERE IDRAULICHE

00	APPROVAZIONE	Maggio 2023	O.M.	F.P.	F.P.
Revisione:	Emesso per:	Data:	Disegnato:	Verificato:	Approvato:

Contenuto:	Commissa:		Elaborato numero:
ELEMENTI TIPO DI FINGER DI ORMEGGIO	PALLANZA	P1_0111_0	






Nome file:	Scala:	
PALLANZA_PL_0111_0	1:5 - 1:25 - 1:50	

Committente:


Progettista: opere idrauliche:



STUDIO Ing. FRANCESCO PRINZIVALLI
INGEGNERE NAVALE E MECCANICO - MARINE CONSULTANT
FERRARA - Via G. C. Abba n. 4 - 44122
MILANO - Ripa di Porta Ticinese n. 77 - 20143
e-mail: studioprinzivalli@studioprinzivalli.it - mobile: 335-5432172

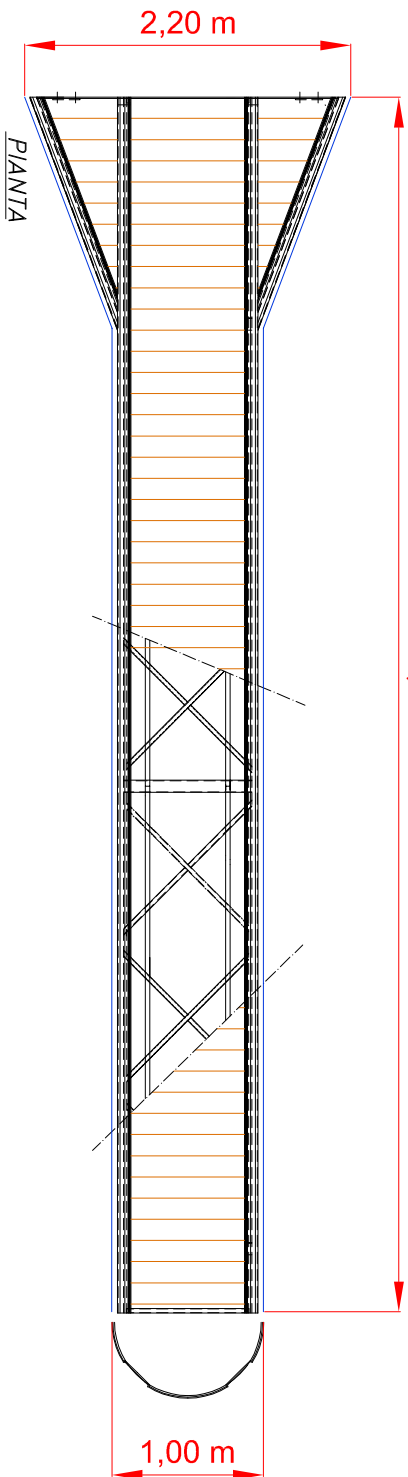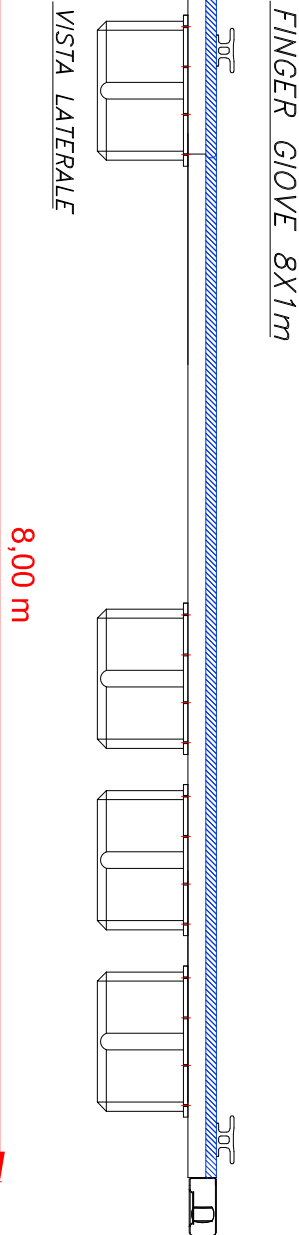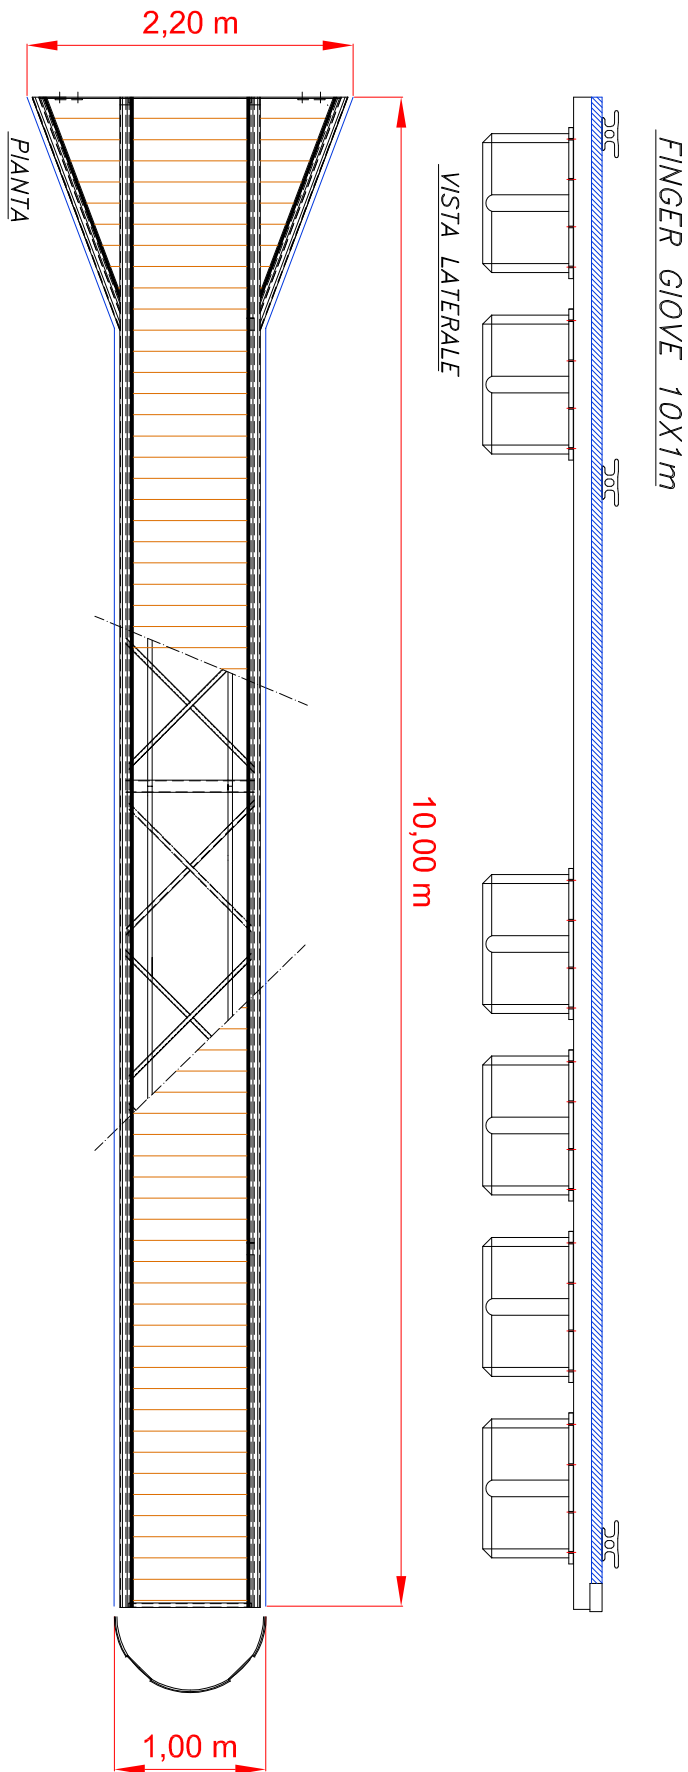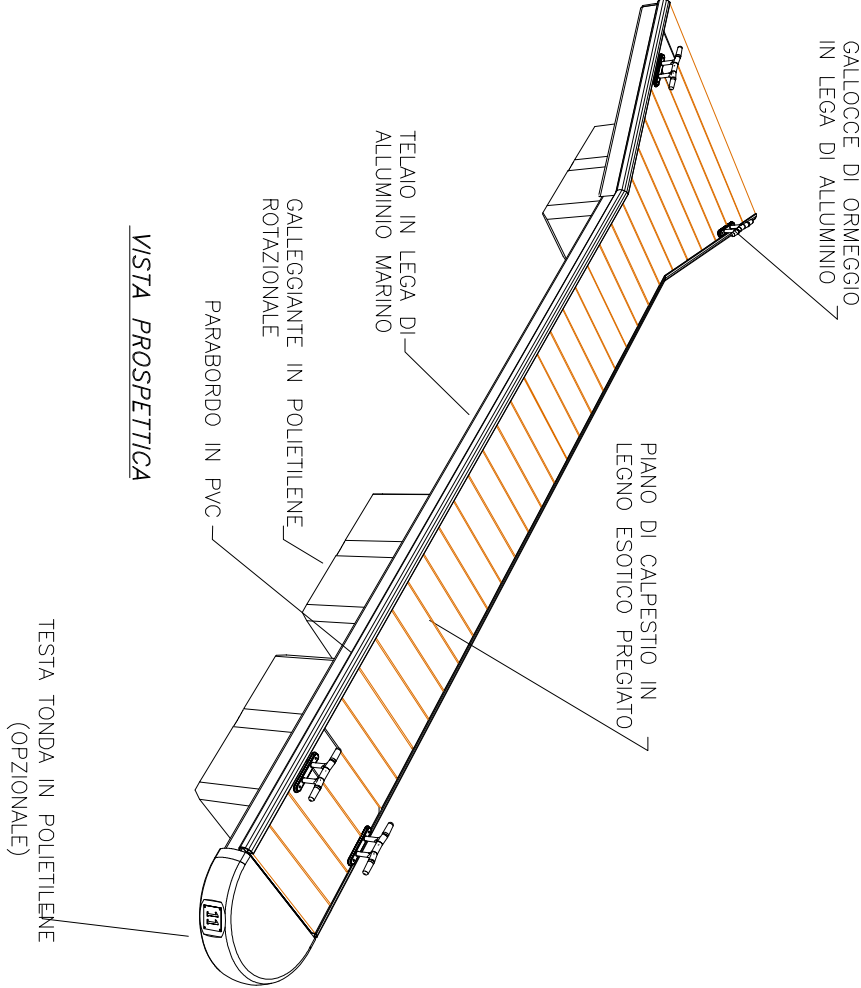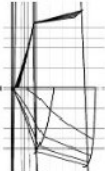

PROFILO - FINGER

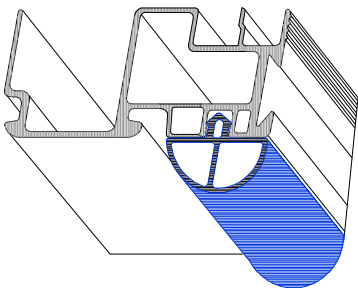

GIUNZIONE

PONTILE - FINGER

