




SEZ. "A-A"

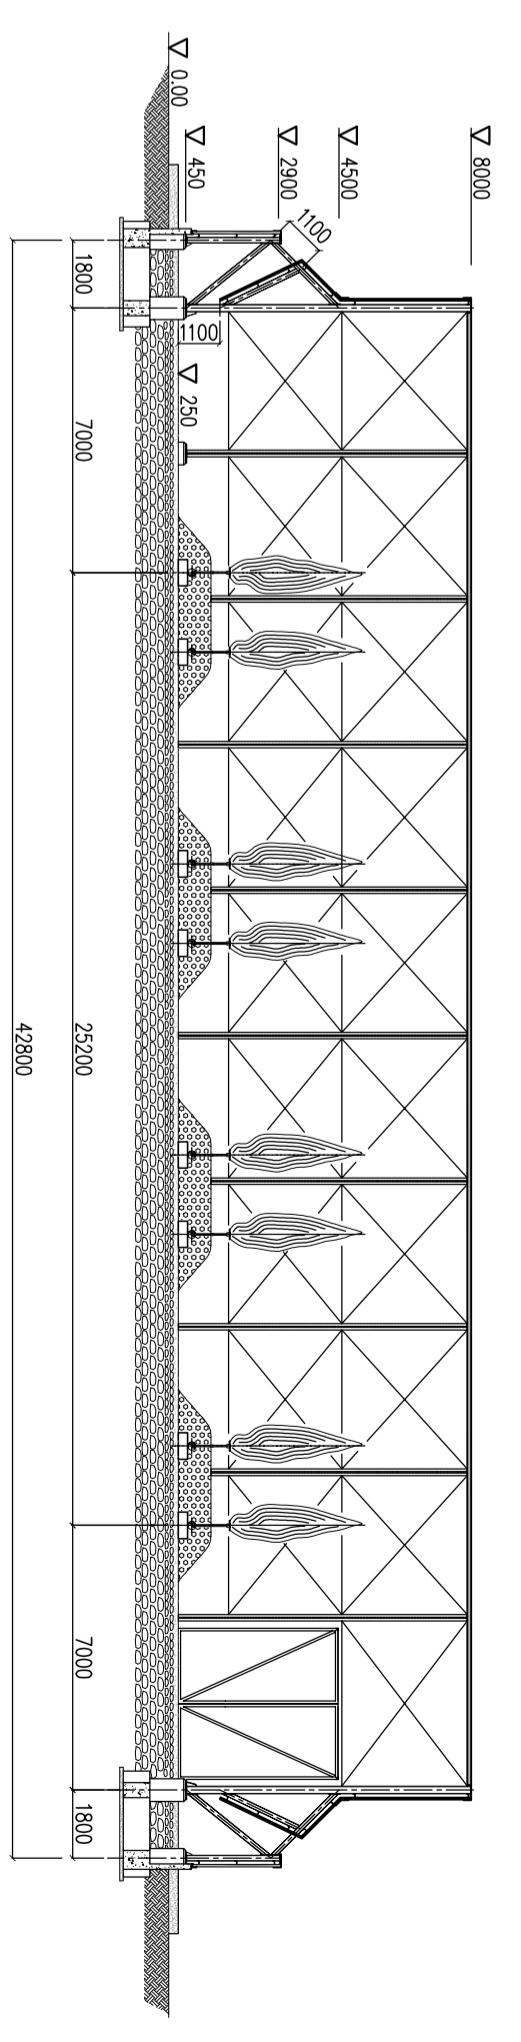


SEZ. "B-B"

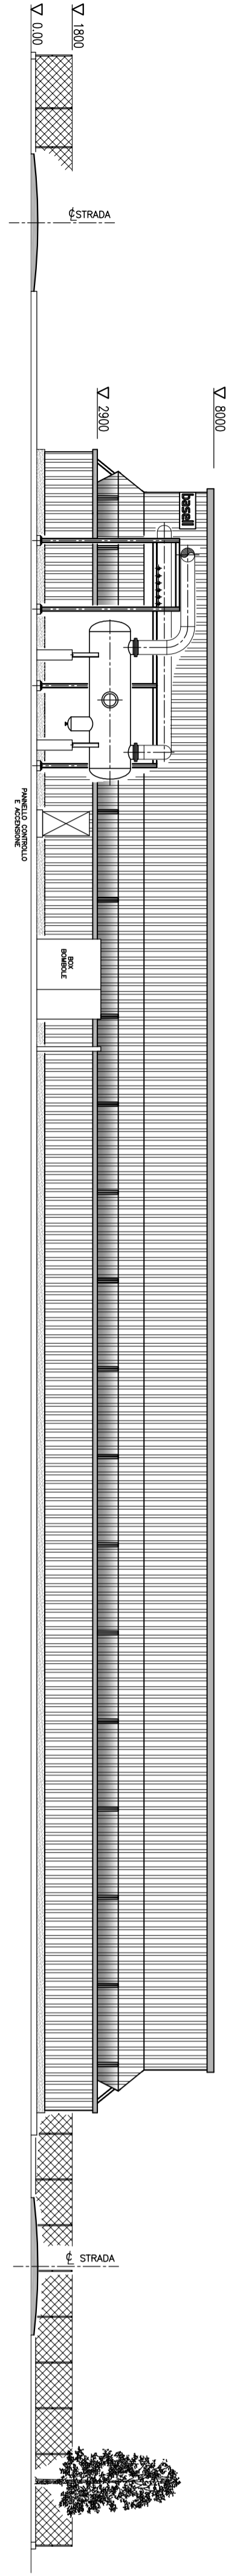







PROSPETTO LATO OVEST

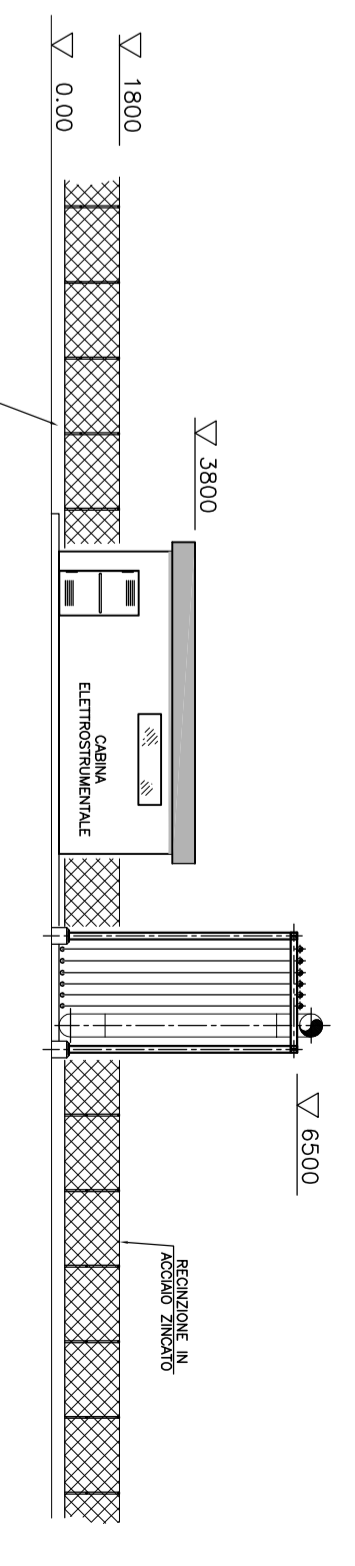

SEZ. "C-C"

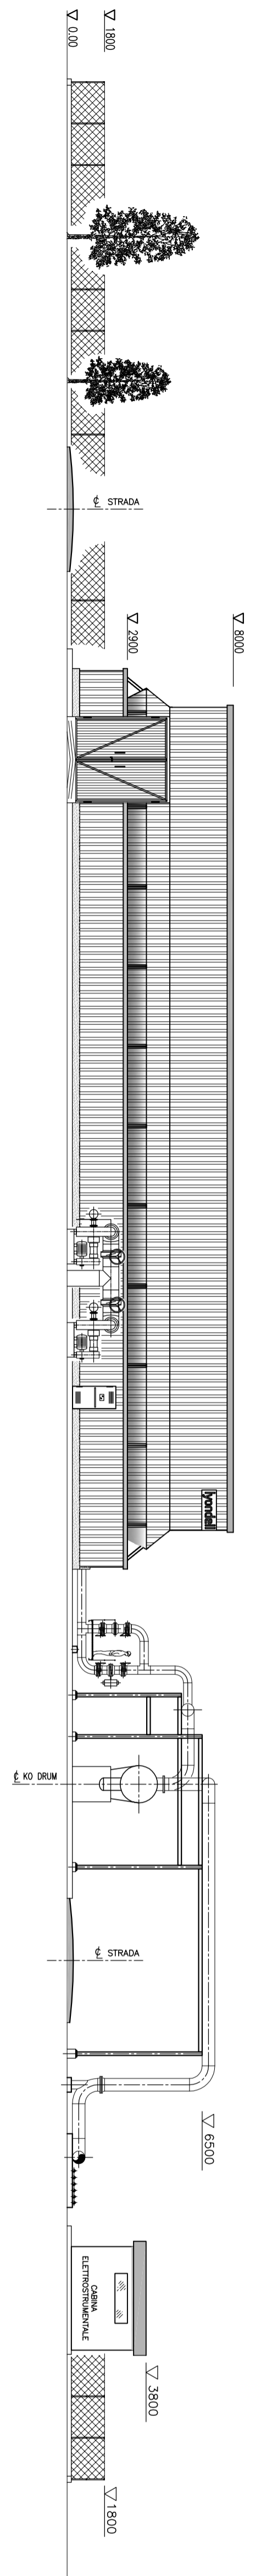

PROSPETTO LATO NORD

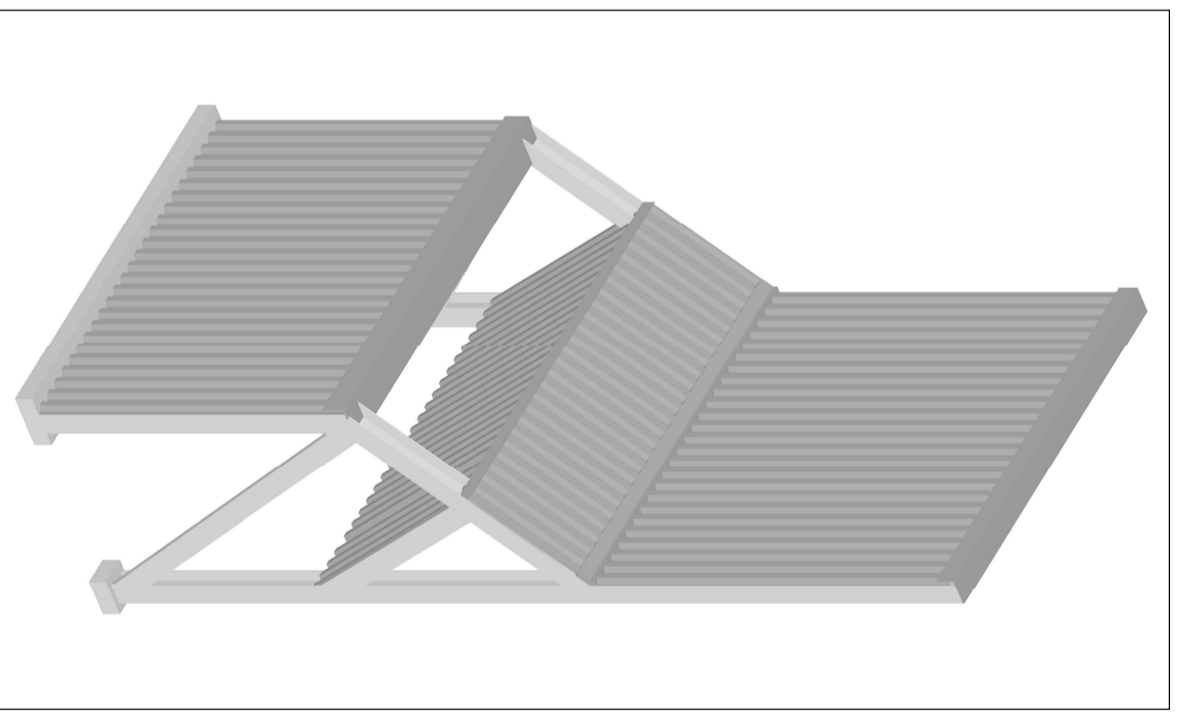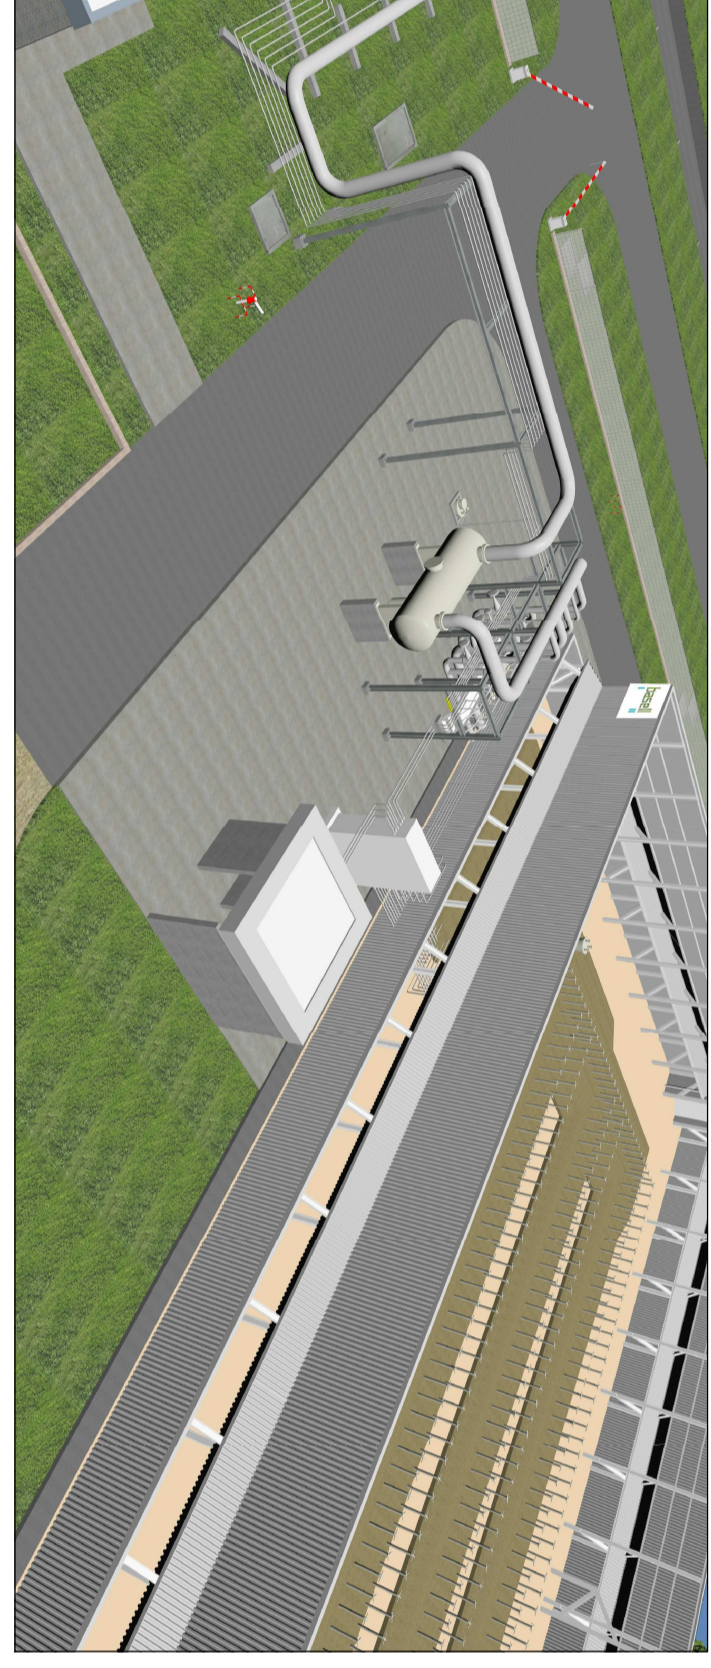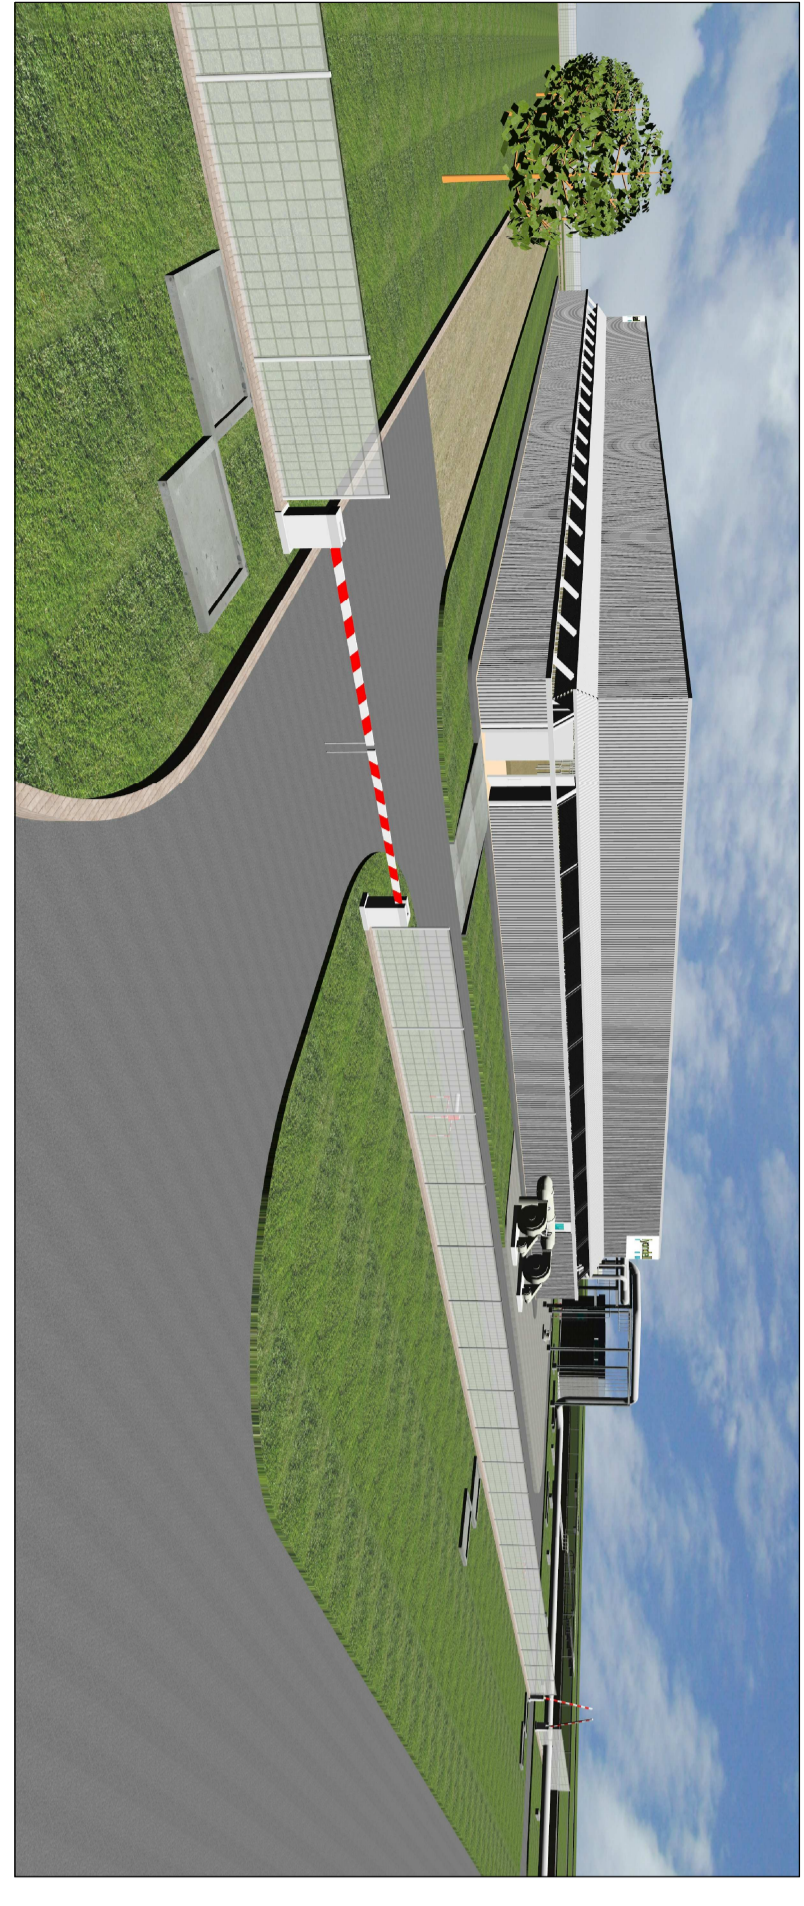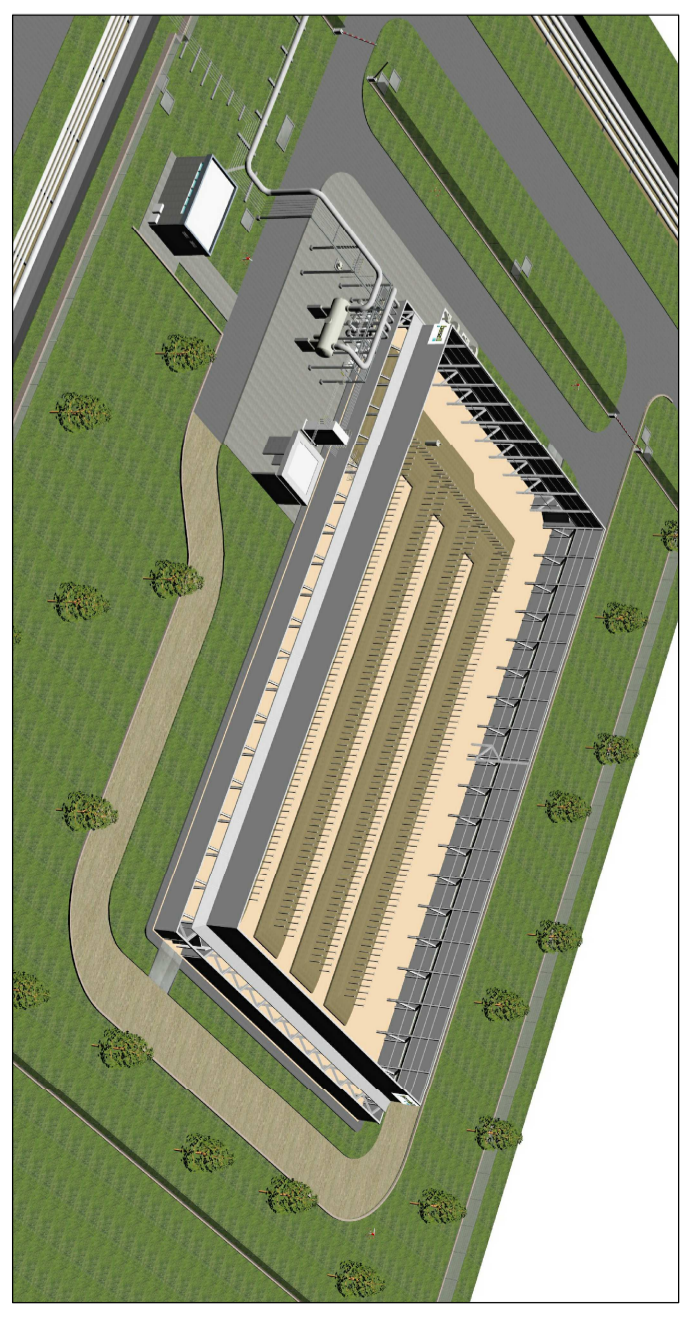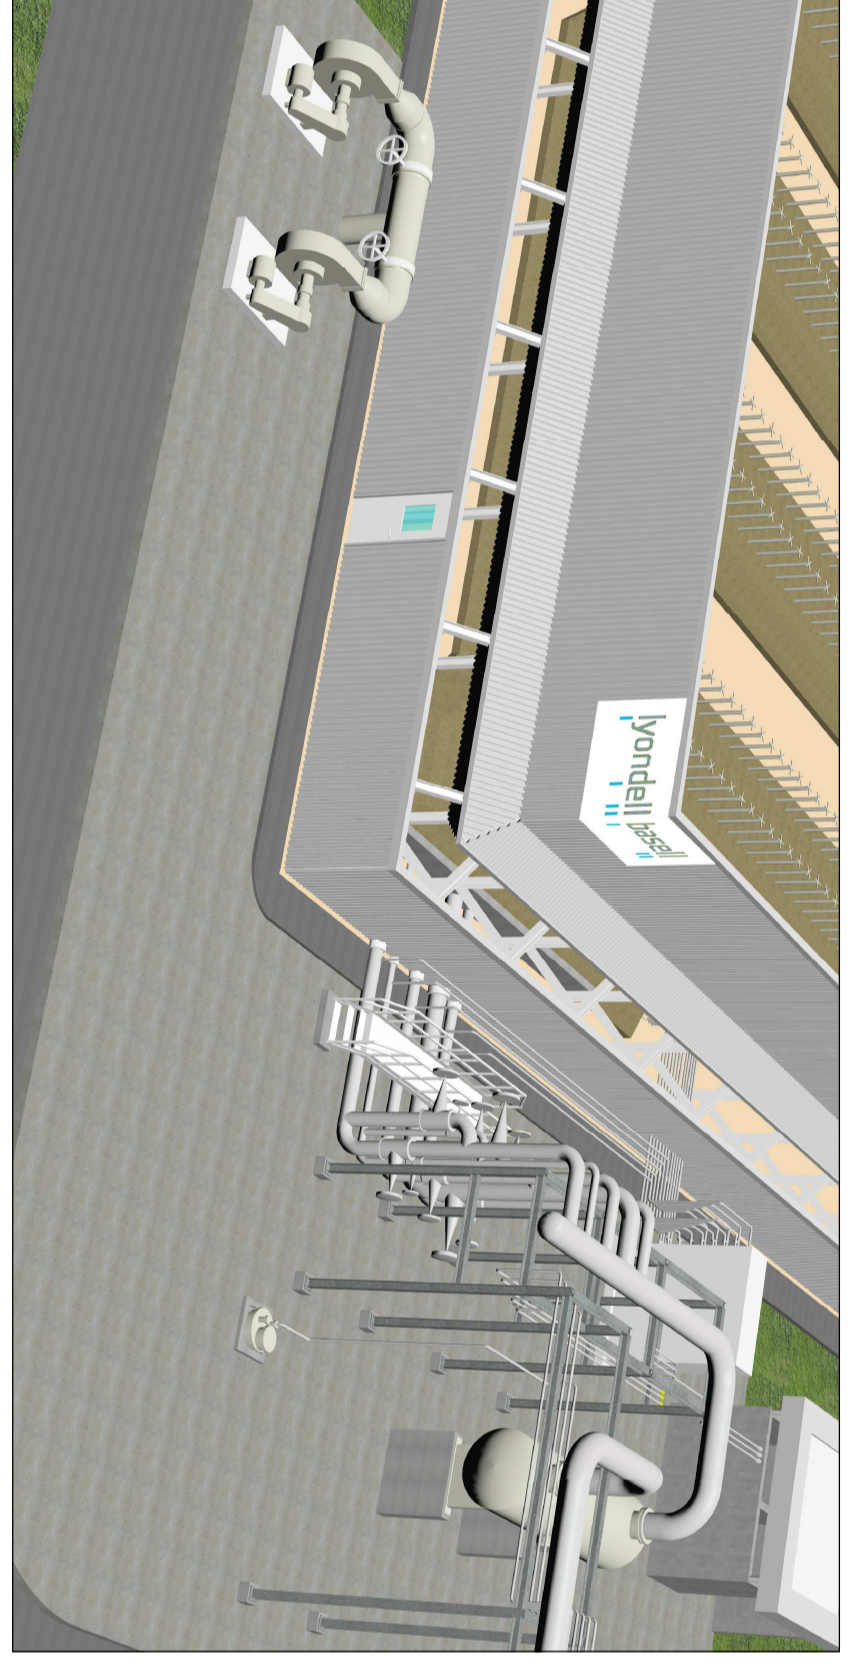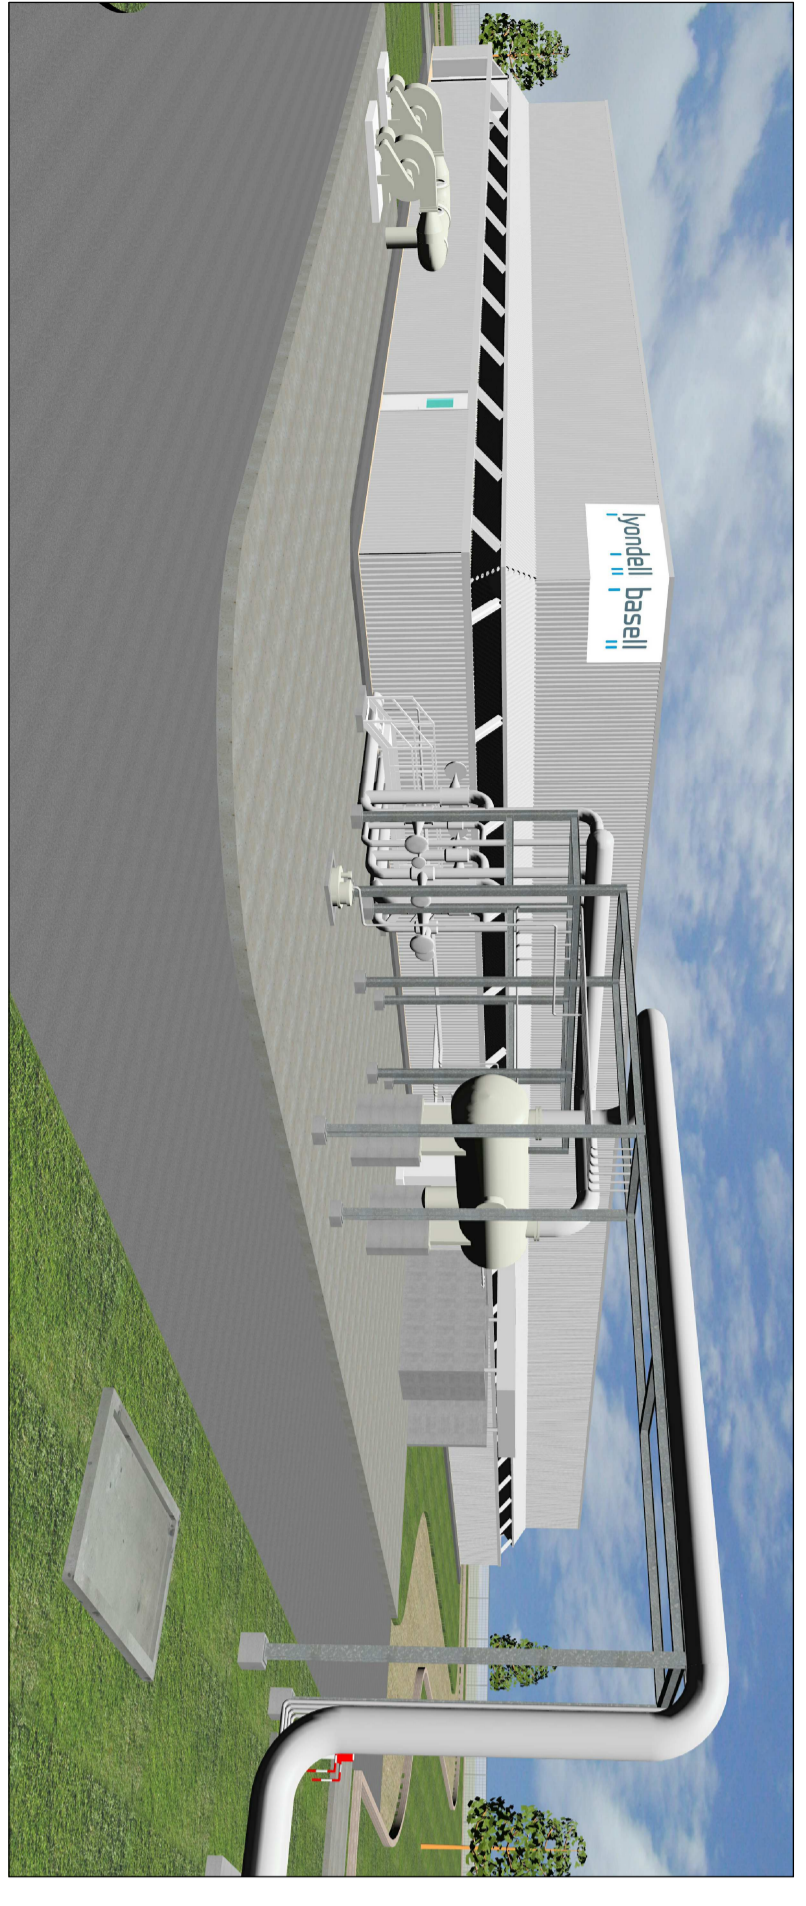

TIPICO MODULO FENCE

REV	0	EMISSO PER AUTORIZZAZIONI DI LEGGE	SC	GL	LUPD	05.12.12
DESCRIPTION			DRAWN	CHK'D	APP'D	DATE
TITLE		GROUND FLARE - FERRARA		ISSUED BY: yondell basell Engineering		
ACCOUNT		JOB		SITE		
FE012235		FE012235		PLANT		
FE		FE		AREA CODE		
FILE NAME		297203		CLASS CODE		
		0		PROJ. NO.		
		0		DOC. NO.		
		0		REV. NO.		