

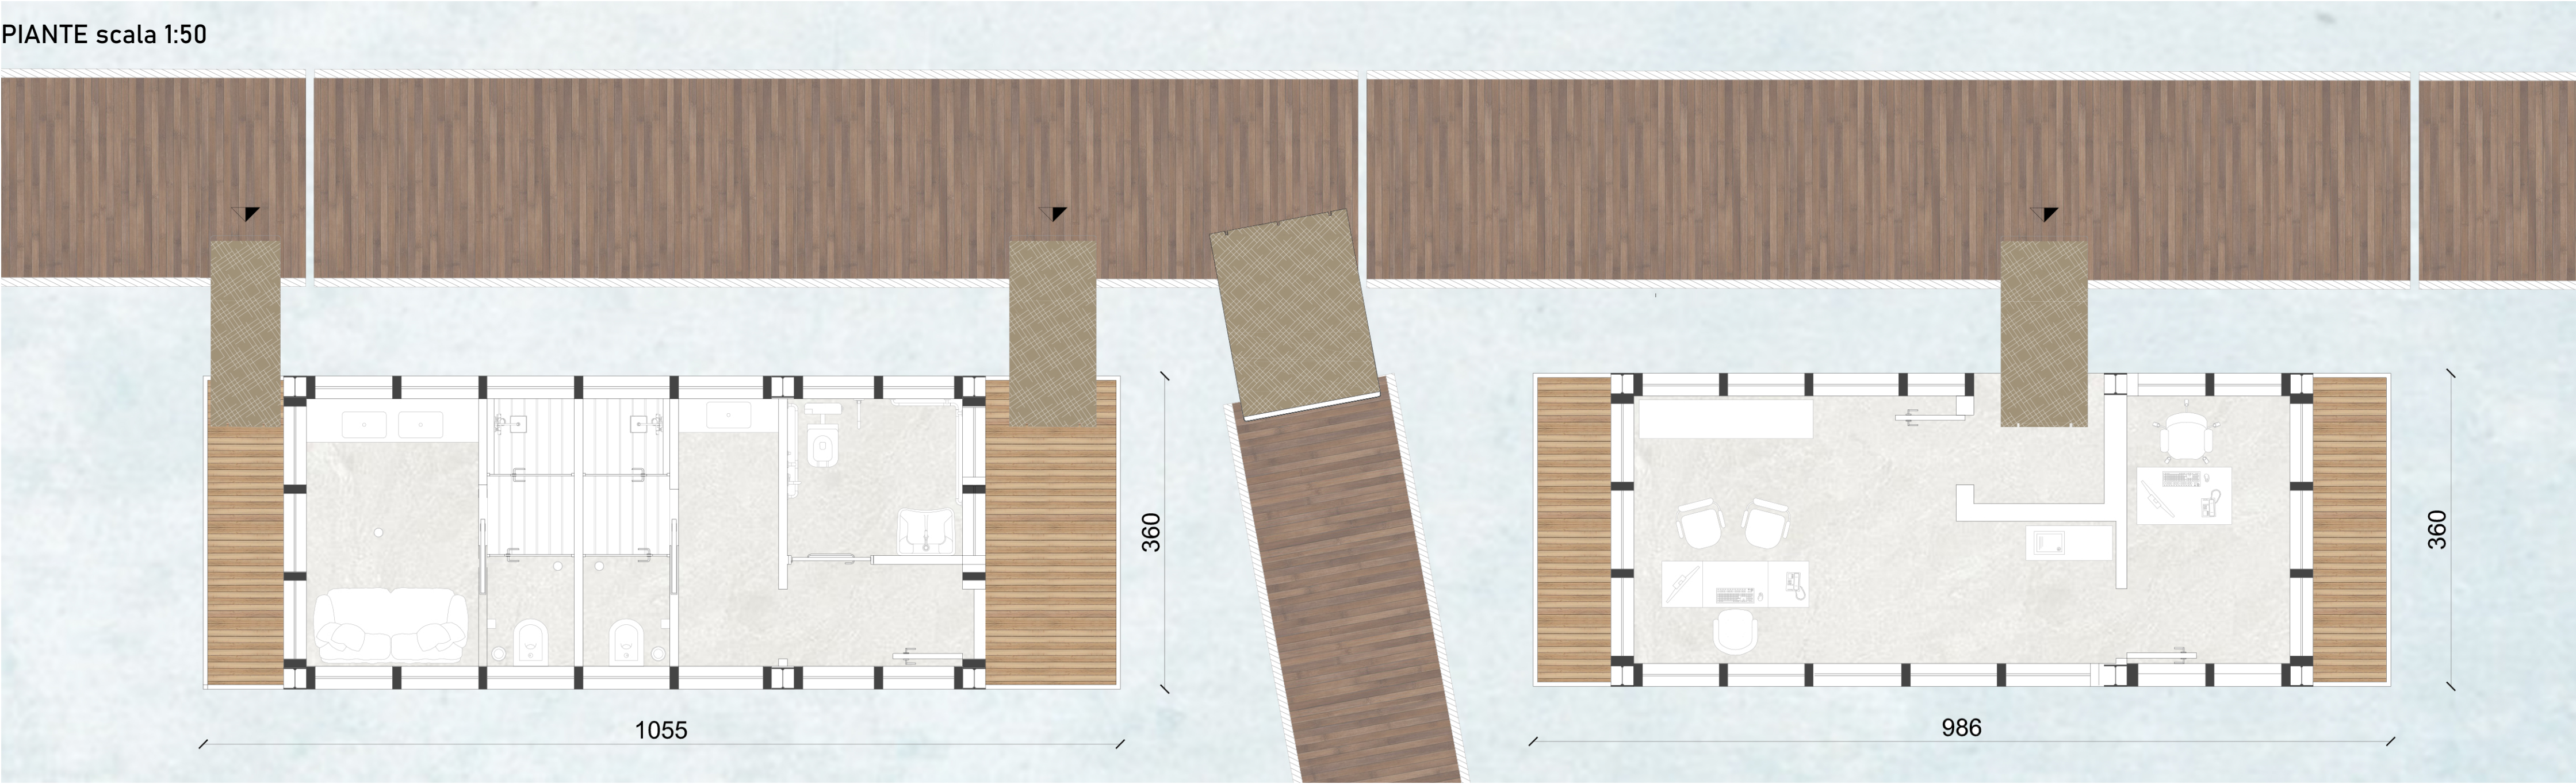




PIANTE scala 1:50

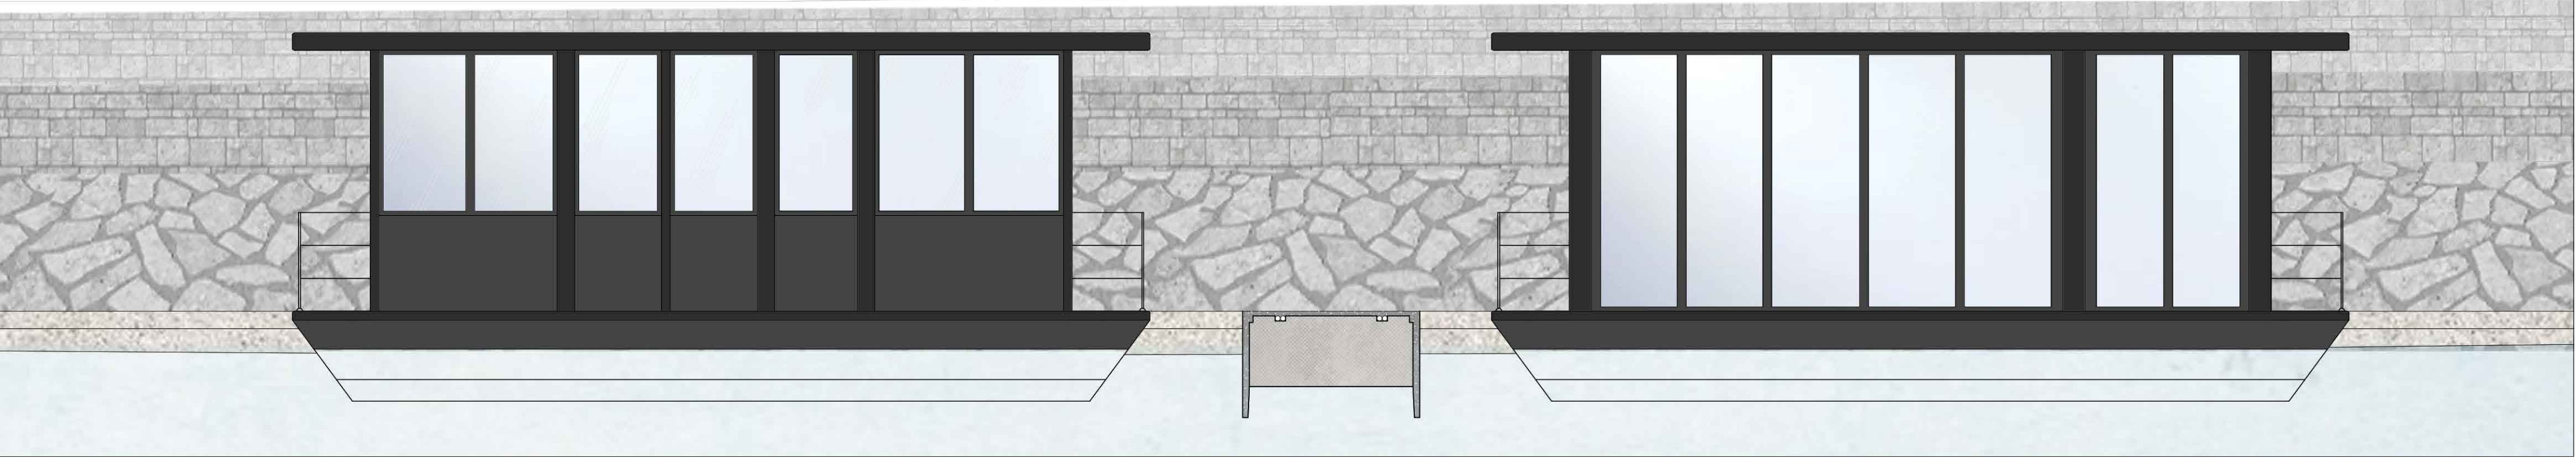

PROSPETTI scala 1:50

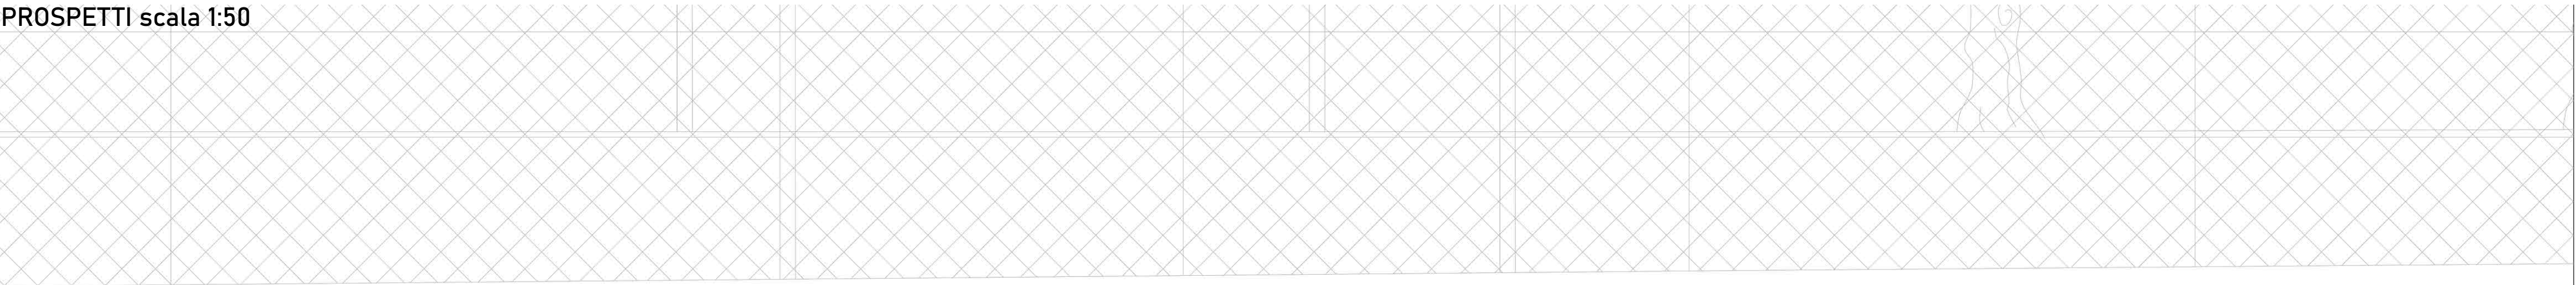

PROSPETTI scala 1:100

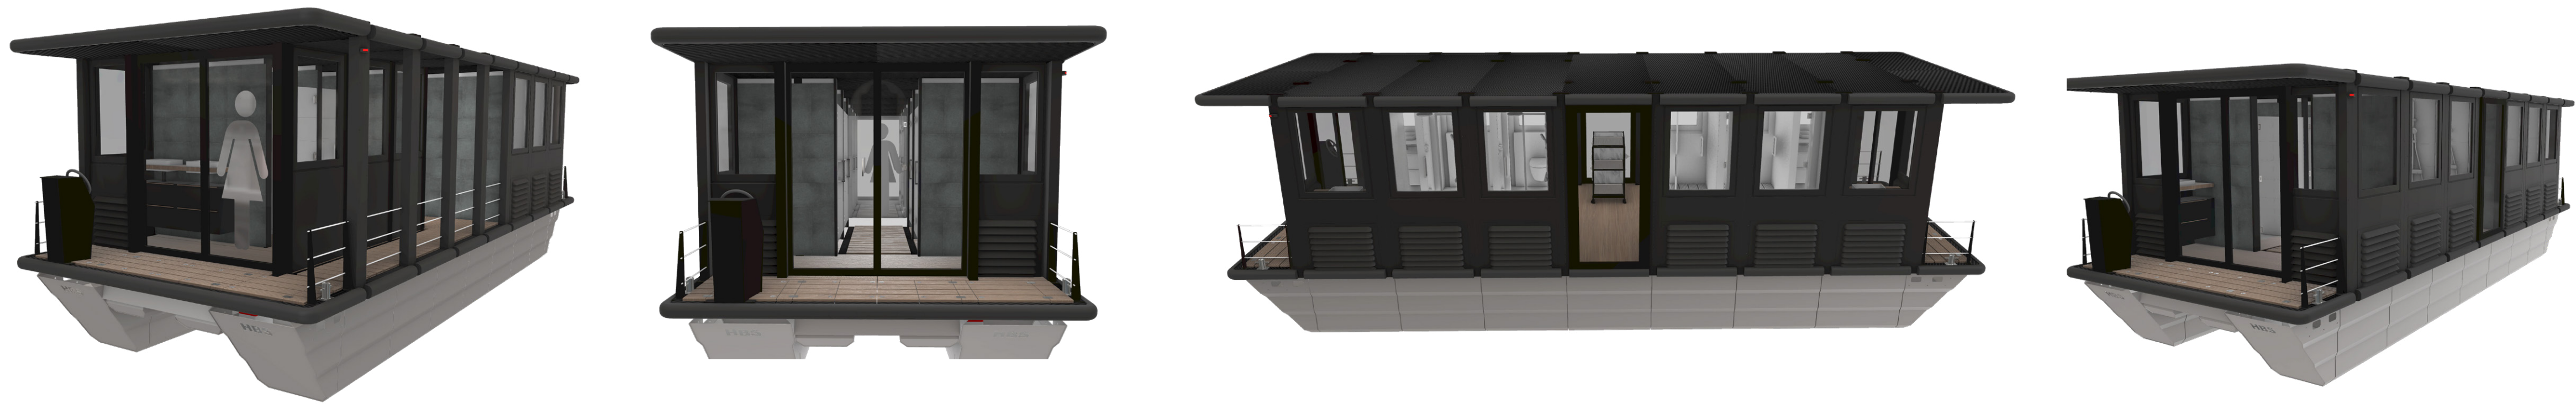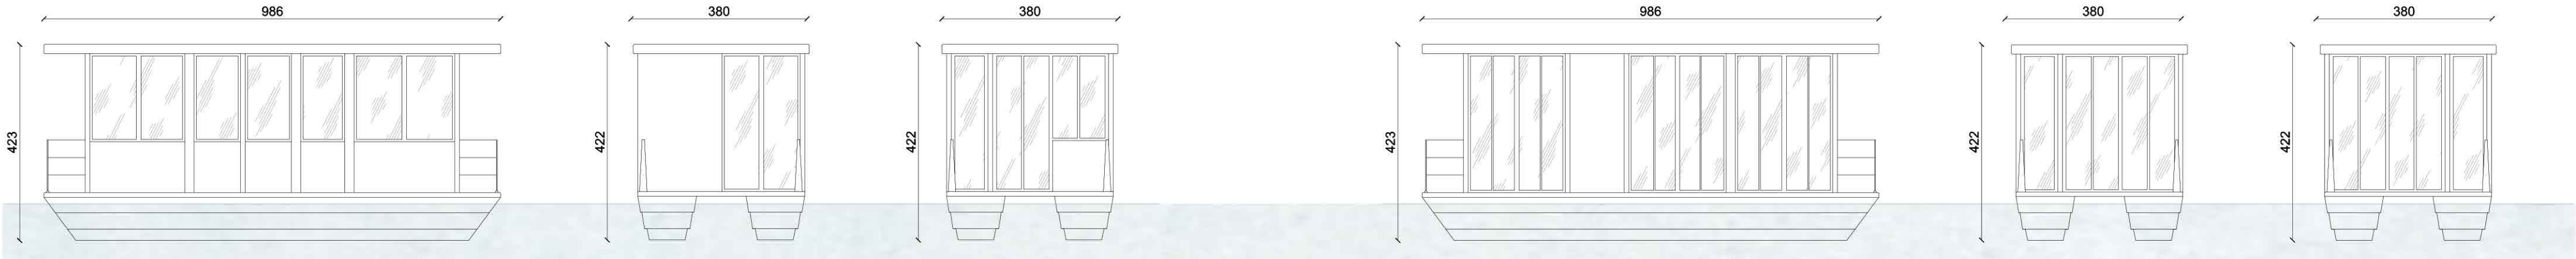

COMUNE DI VERBANIA
PROVINCIA DEL VERBANO-CUSIO-OSOLA



PROGETTO NUOVO PORTO
TURISTICO DI PALLANZA

00	APPROVAZIONE	30.05.2023	C.F.	A.M.	A.M.
Revisione:	Emesso per:	Data:	Disegnato:	Verificato:	Approvato:
Contenuto: VOLUMI A SERVIZIO		Commessa: 607		Elaborato numero: 14	
Nome file: PALLANZA_PA_01_14_0		Scala: 1:50 - 1:100			
Committente: Marina di Verbella S.r.l.		Progettista: Architetto Antonio Montani			
Questo disegno è di proprietà del Committente ed è protetto a termini di legge.					