


COMUNE DI VERBANIA
PROVINCIA DEL VERBANO-CUSIO-OSSOLA



**PROGETTO NUOVO PORTO
TURISTICO DI PALLANZA**

00	APPROVAZIONE	30.05.2023	C.F.	A.M.	A.M.
Revisione:	Emesso per:	Data:	Disegnato:	Verificato:	Approvato:
Contenuto: INDIVIDUAZIONE DELLE ATTIVITA' ALBERGHIERE		Commissa: 607	Elaborato numero: 25		
Nome file: PALLANZA_PA_01_25_0		Scala: 1:3000			
Committente: Marina di Verbella S.r.l.		Progettista: Architetto Antonio Montani			

Questo disegno è di proprietà del Committente ed è protetto a termini di legge.

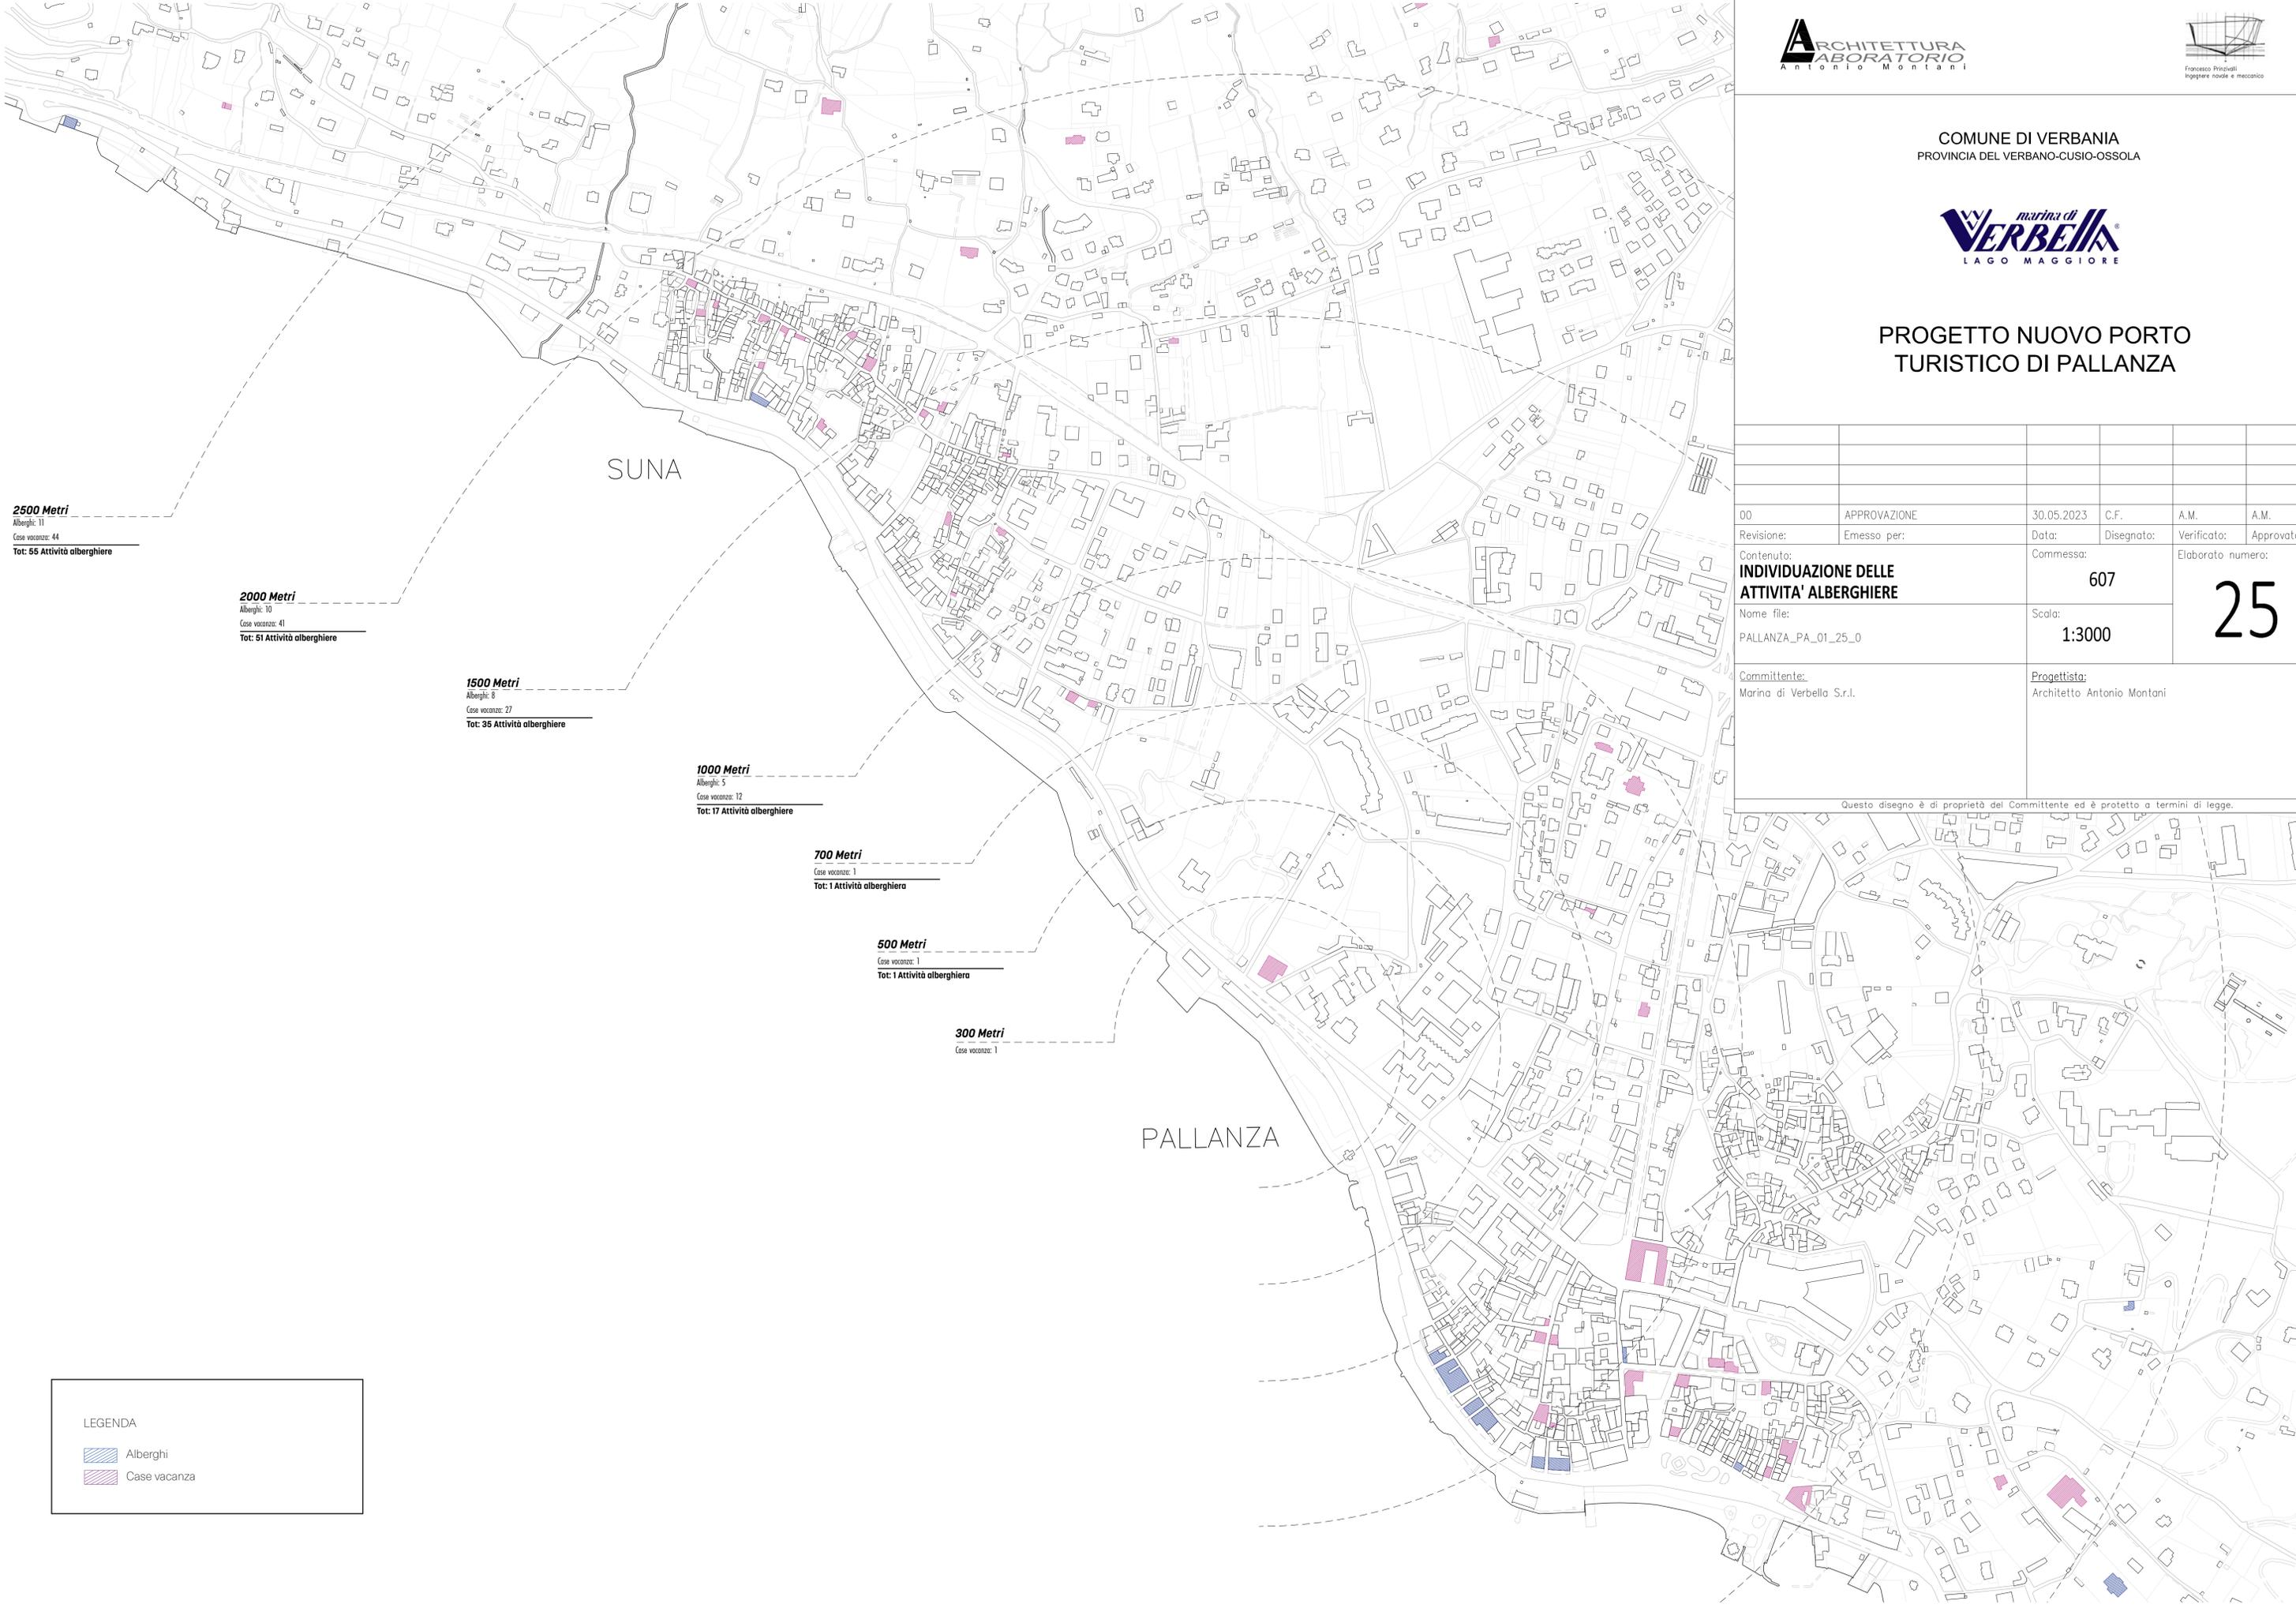

2500 Metri
Alberghi: 11
Case vacanze: 44
Tot: 55 Attività alberghiere

2000 Metri
Alberghi: 10
Case vacanze: 41
Tot: 51 Attività alberghiere

1500 Metri
Alberghi: 8
Case vacanze: 27
Tot: 35 Attività alberghiere

1000 Metri
Alberghi: 5
Case vacanze: 12
Tot: 17 Attività alberghiere

700 Metri
Case vacanze: 1
Tot: 1 Attività alberghiera

500 Metri
Case vacanze: 1
Tot: 1 Attività alberghiera

300 Metri
Case vacanze: 1

LEGENDA

- Alberghi
- Case vacanza