



PIANTA  
SCALA 1:50

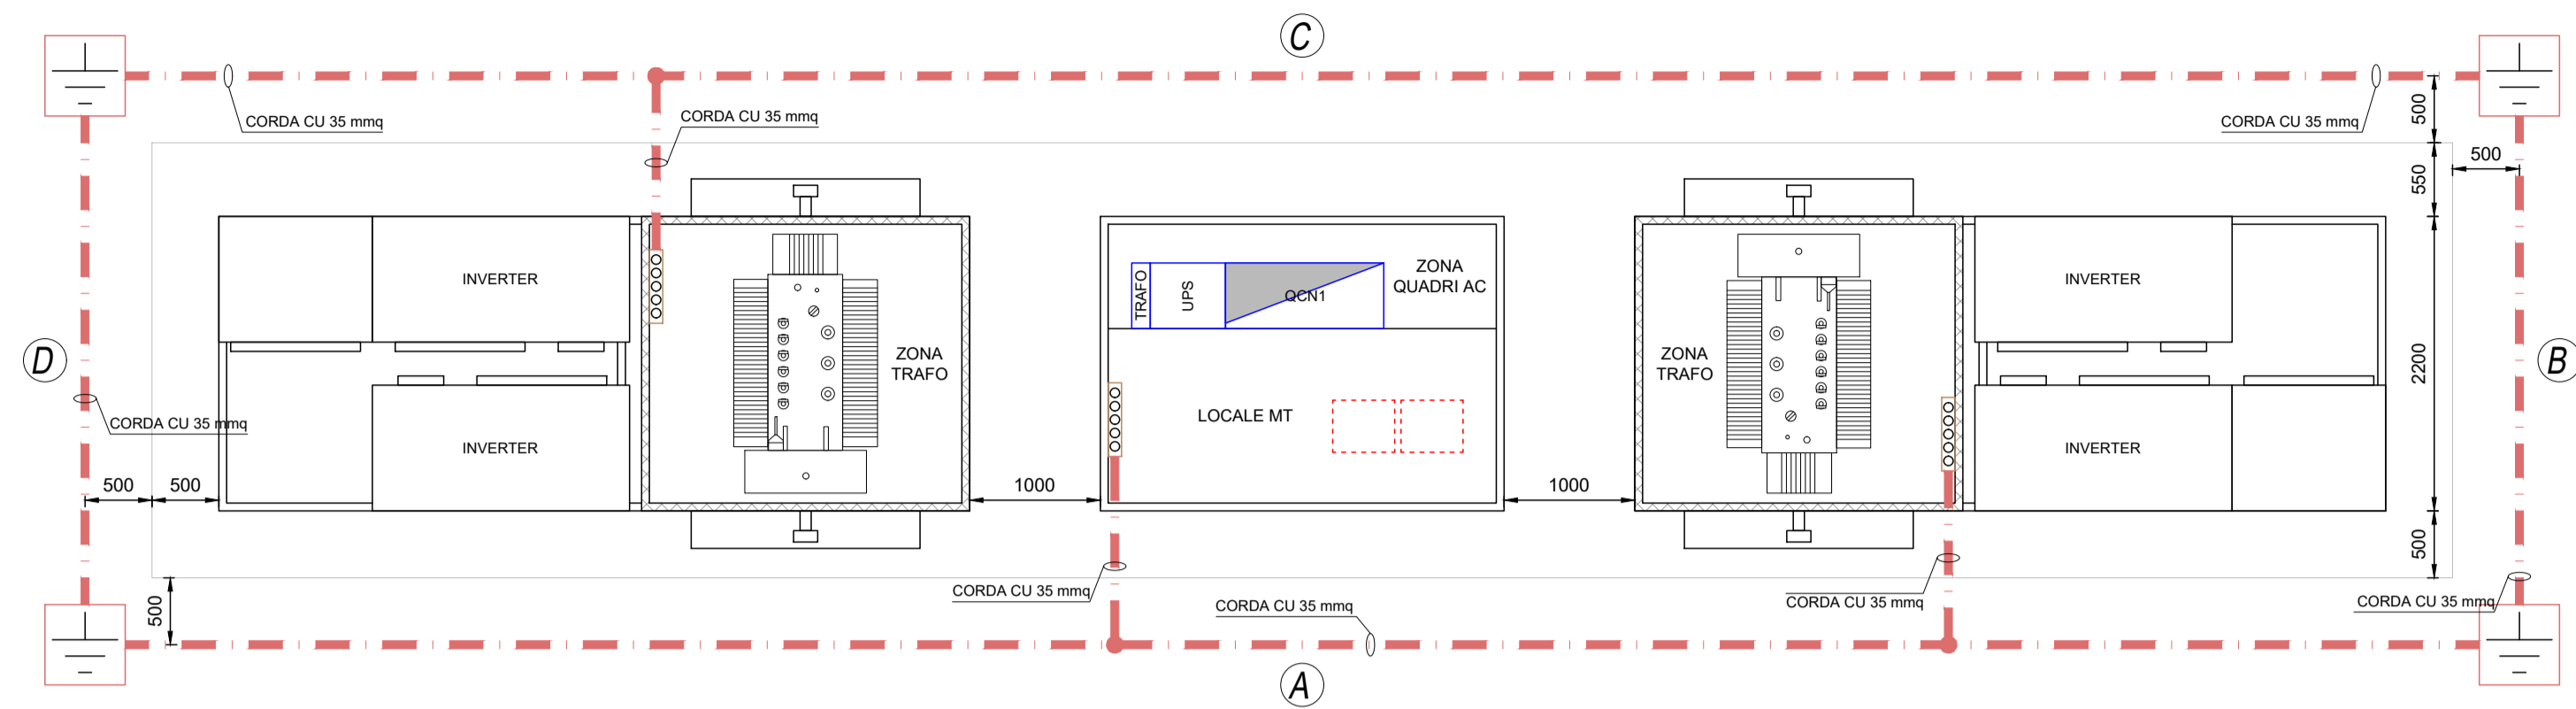


LEGENDA	
simbolo grafico	descrizione simbolo
	Pozzetto di terra 40x40cm con dispersore verticale I=2.5m
	Nodo di terra
	Corda di rame nudo sez. 35mmq


PROSPETTO A  
SCALA 1:50

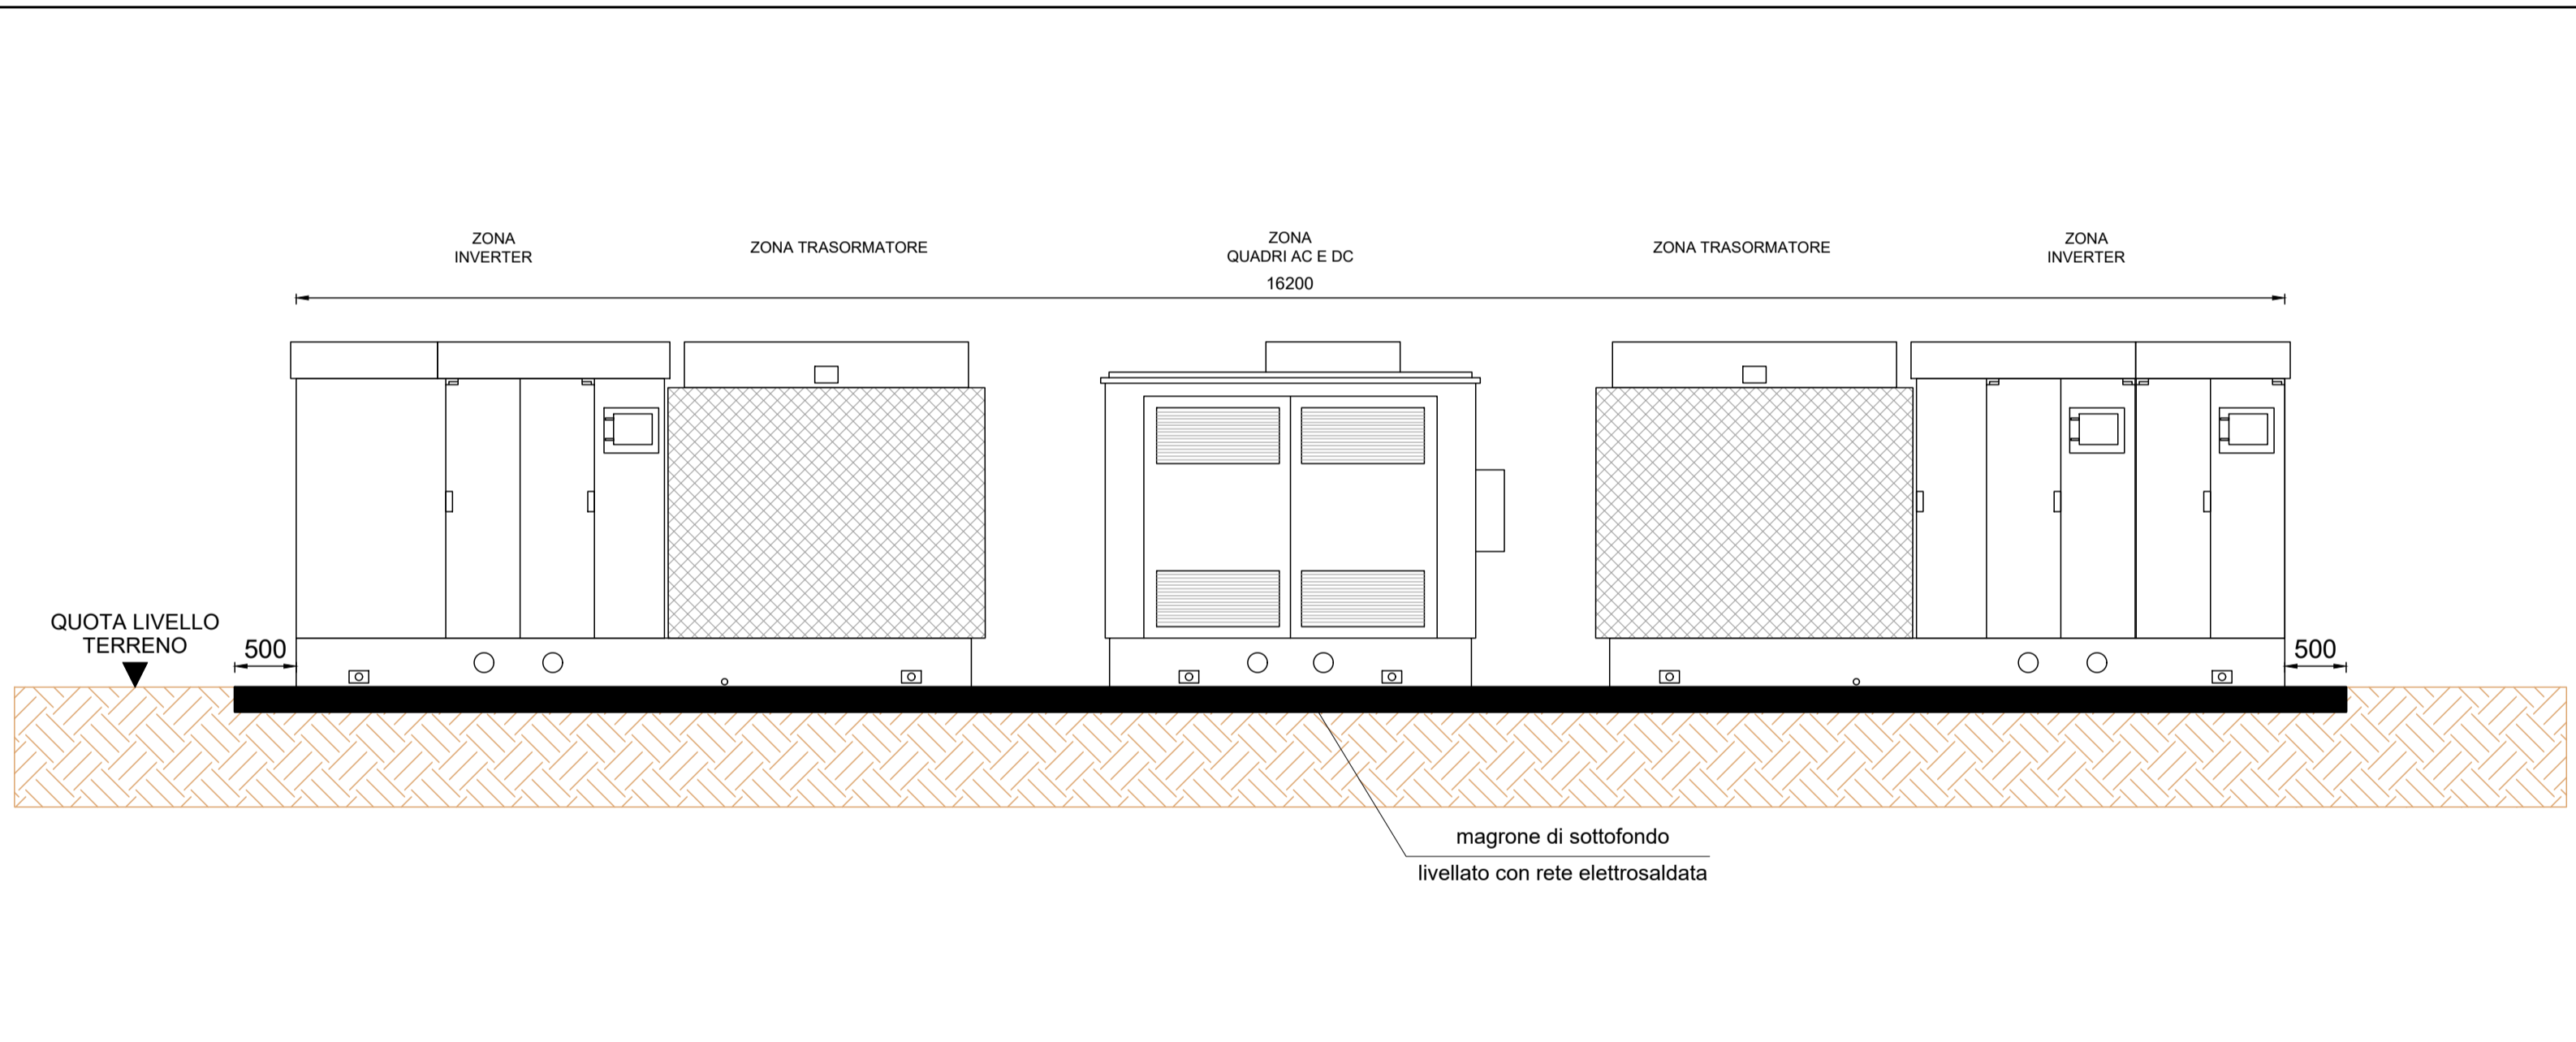


PROSPETTO B  
SCALA 1:50

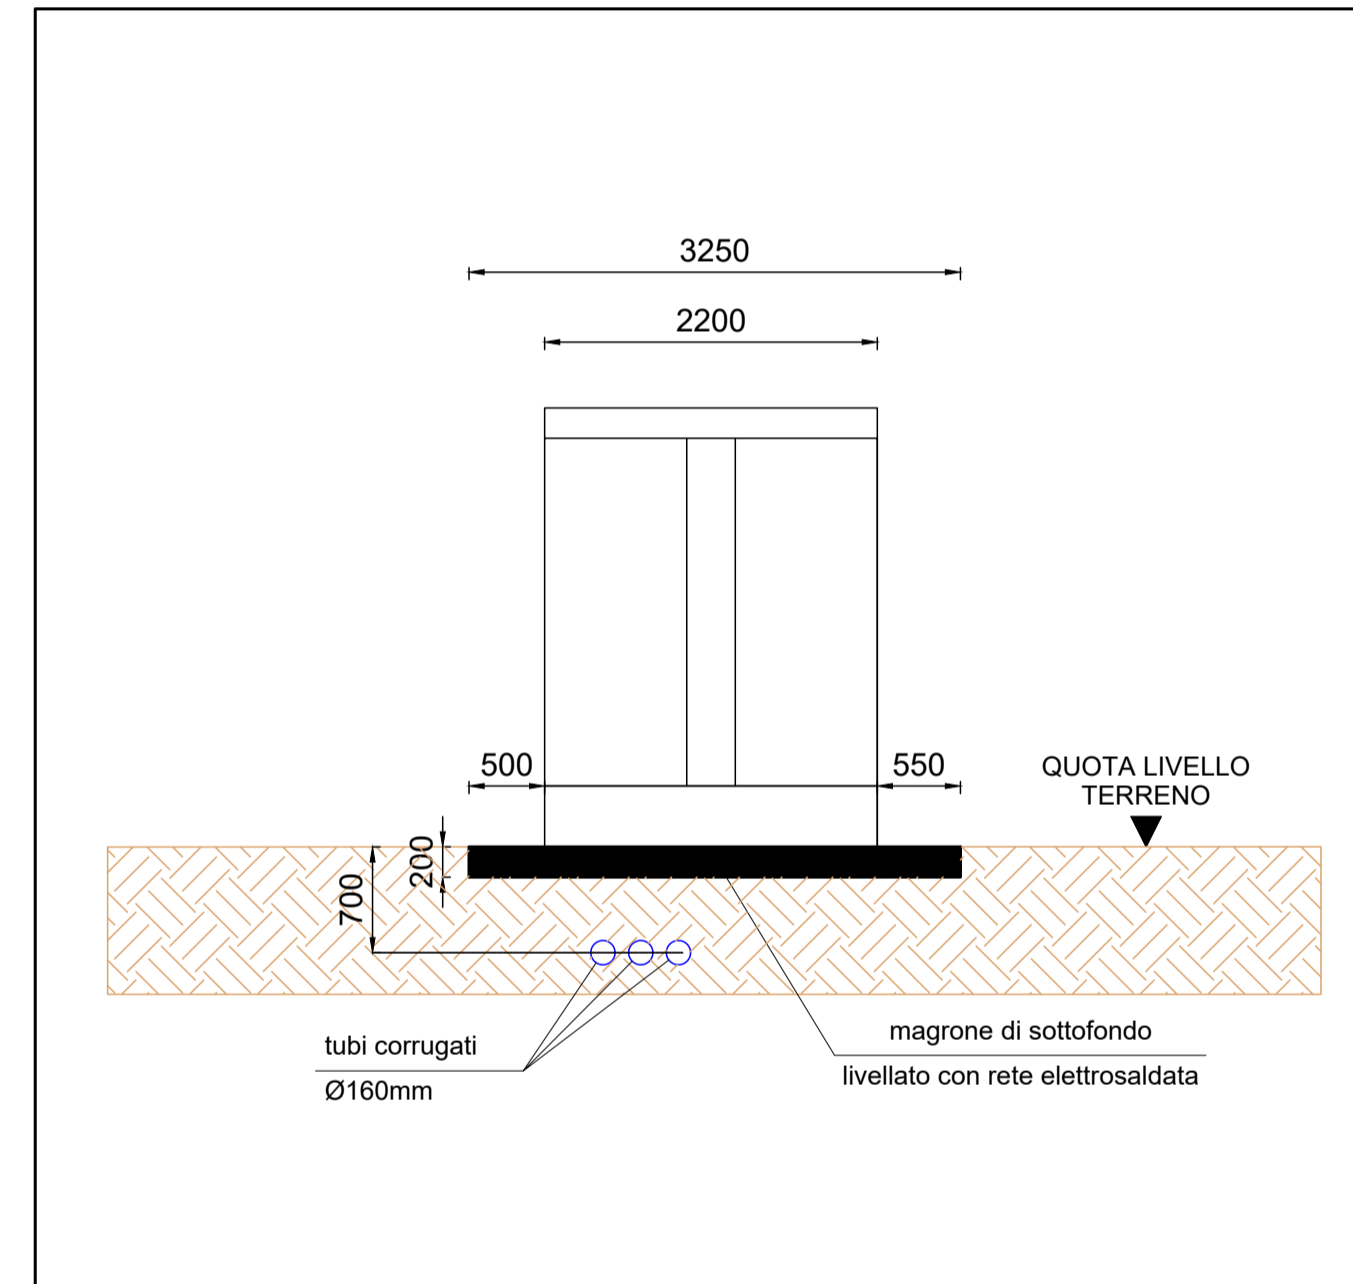

PROSPETTO C  
SCALA 1:50

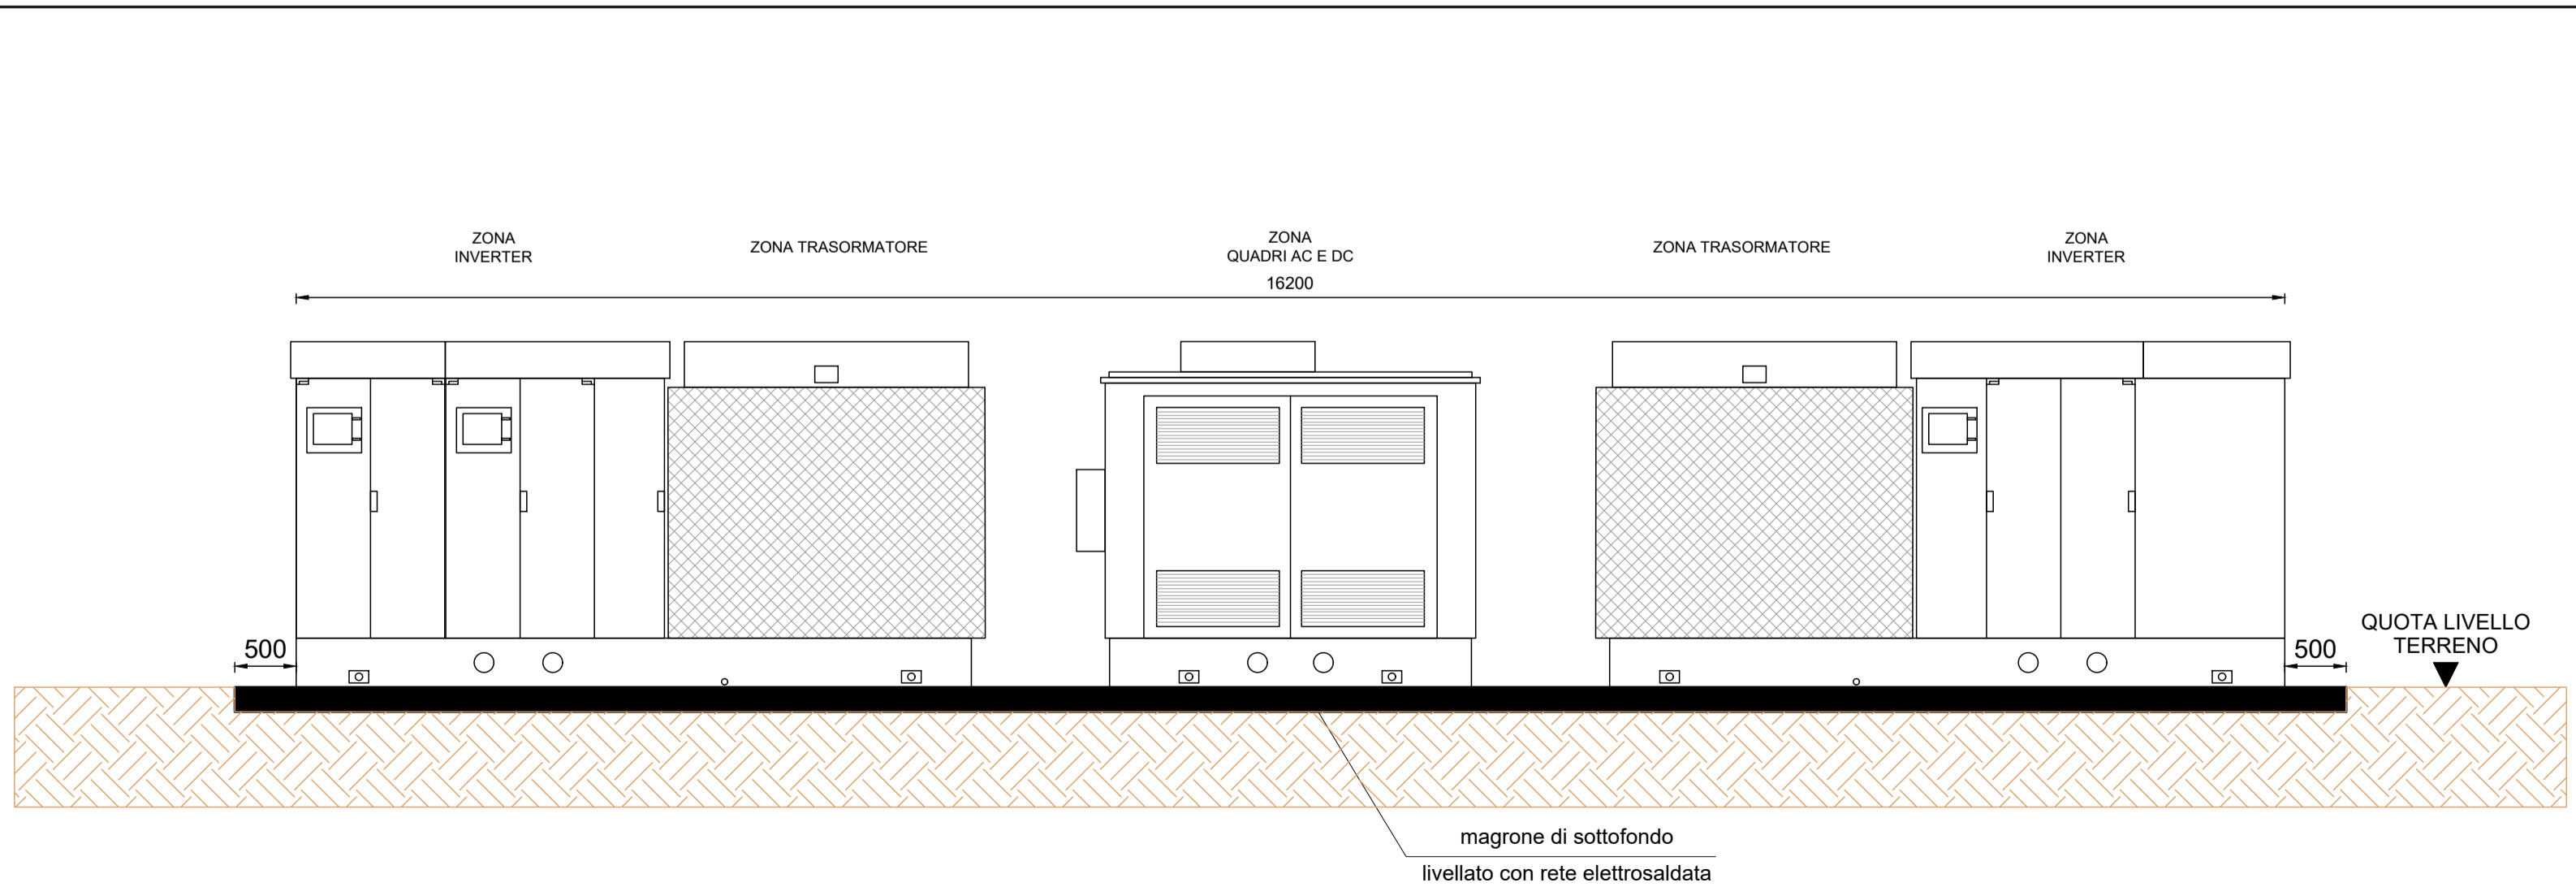

PROSPETTO D  
SCALA 1:50

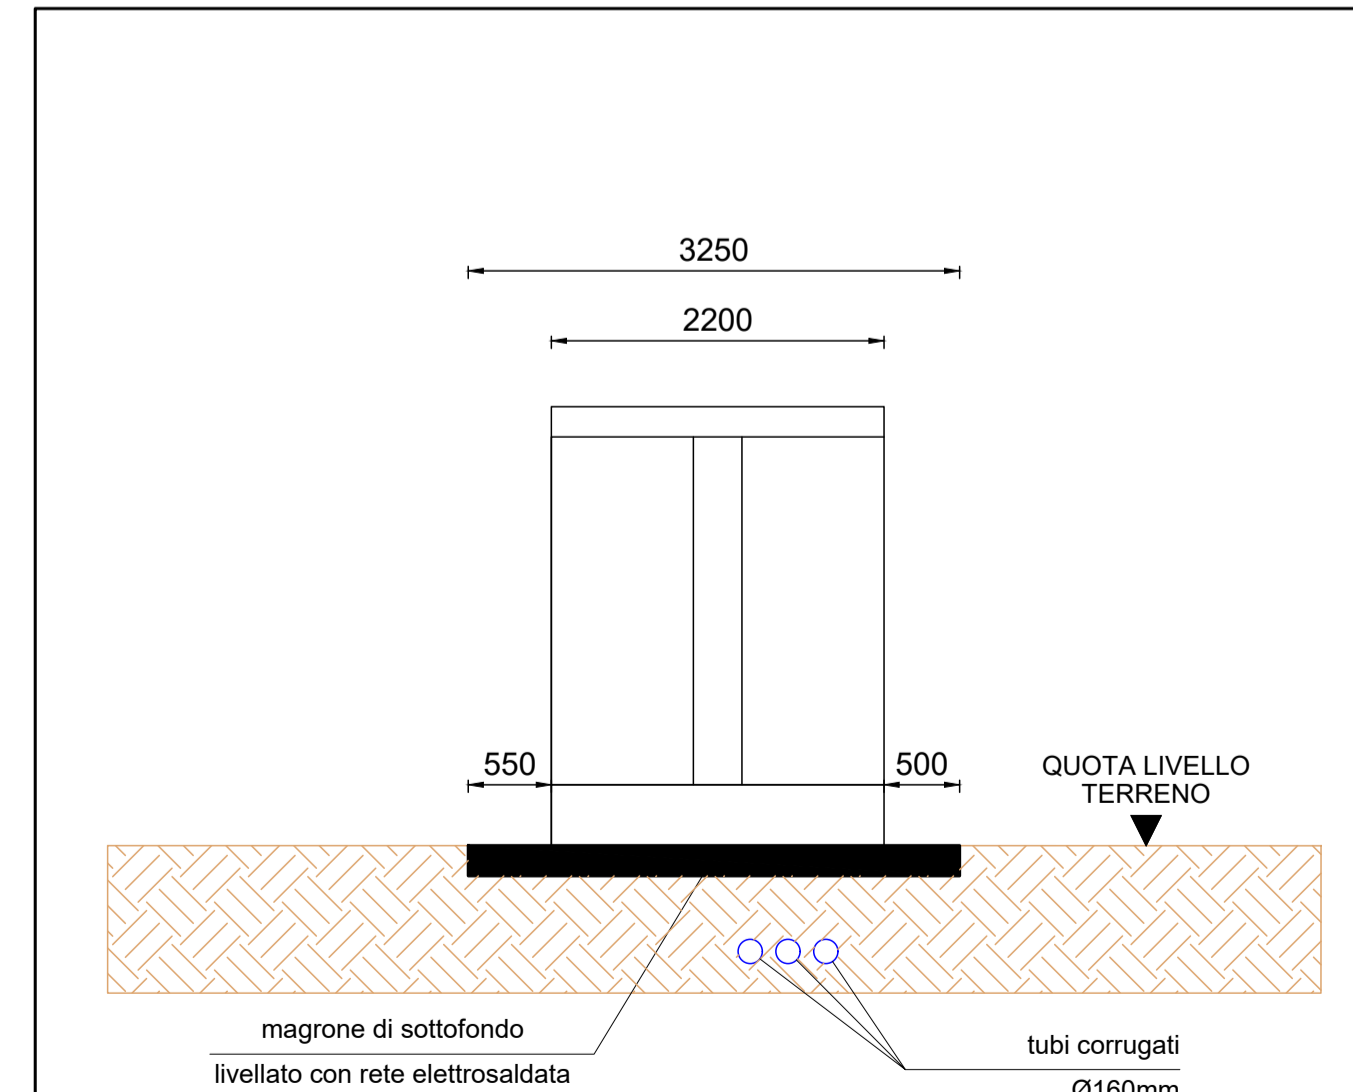

PROGETTO DEFINITIVO

COMUNE DI ORBETELLO (GR)

IMPIANTO AGRIFOTOVOLTAICO CONNESSO ALLA RETE  
ELETTRICA PER VENDITA DI ENERGIA

LAYOUT INVERTER

TAVOLA: F.F1.b3.2	SCALA: 1:50	NOME FILE: 0707-A69-DEg-F.F1.b3.2_R00-01
----------------------	----------------	---

COMMITTENTE:  AIEM GREEN SRL Via C. A. d'Europa, 8/8 45100 Rovigo C.F./P.IVA 01627270299	PROPRIETARI:  • PIRA PIETRO C.F.: PRIPTR78P26E2020 • PIRA MATTEO C.F.: PRIMTT82S18G088P	PROGETTAZIONE:   Via Davila, 1 35028 Piove di Sacco (PD) P.IVA 04048490280 Tel. 0425/1990552 email: info@progettando.tech Progettista: Dott. Ing. Dario Turolla
---	--	---

Revisione	Data	Note	Redatto	Controllato	Approvato
00	LUGLIO 2023	Prima emissione	LV	FG	DT

TUTTI I DIRITTI SONO RISERVATI  
Questo documento è di proprietà di Progettando s.r.l. e sullo stesso si riserva ogni diritto. Pertanto questo documento non può essere copiato, riprodotto, comunicato o divulgato ad altri o usato in qualsiasi maniera, nemmeno per fini sperimentali, senza autorizzazione scritta di Progettando s.r.l. Su richiesta dovrà essere prontamente reinvio a Progettando s.r.l.