SEZIONE A-A'
Scala 1:25

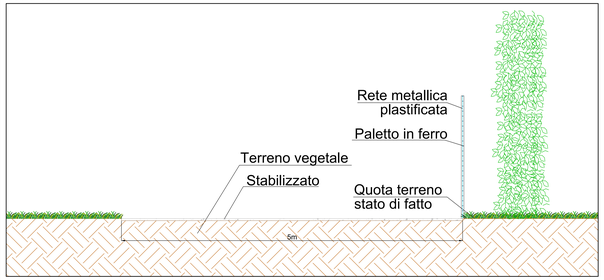

SEZIONE B-B'
Scala 1:25

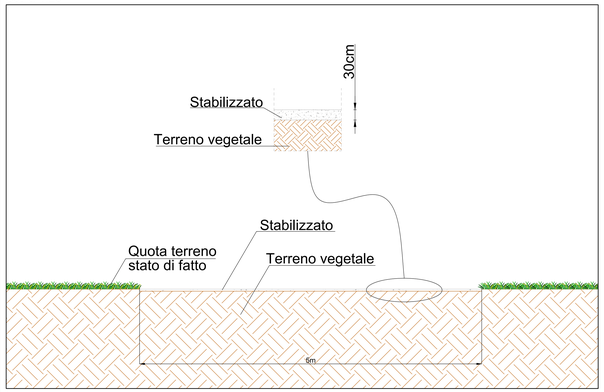

FOTO 1

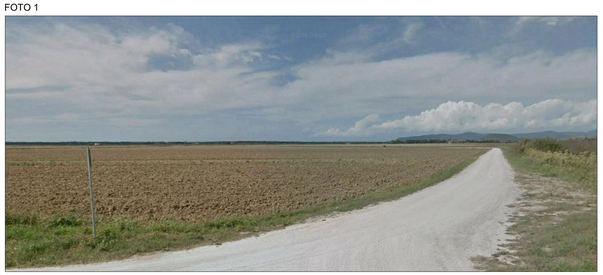

FOTO 2

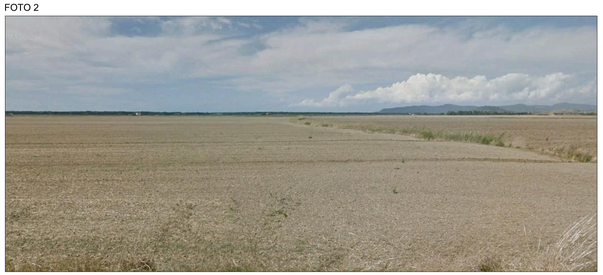

PLANIMETRIA IMPIANTO
Scala 1:2000

LEGENDA	
Simbolo Grafico	Descrizione Simbolo
	Argine di protezione
	Paratie removibili
	Recinzione impianto fotovoltaico
	Cancello di accesso lunghezza 6 m
Foto N	Angolo di ripresa foto
	Strada di accesso
	Sottostazione utente di progetto

PROGETTO DEFINITIVO

COMUNE DI ORBETELLO (GR)

IMPIANTO AGRIFOTOVOLTAICO CONNESSO ALLA RETE ELETTRICA PER VENDITA DI ENERGIA

DETTAGLI ACCESSO CARRAIO

TAVOLA:	SCALA:	NOME FILE:
F.F1.b3.10	VARIE	0707-A69-DEg-F.F1.b3.10_R00-03

COMMITTENTE:
AIEM GREEN S.r.l.
Via C. A. d'Europa 9/G
45100 Rovigo
CF/P.IVA 01622720299

AIEM GREEN S.r.l.
Viale C. Alleati d'Europa 9/G
45100 ROVIGO (RO)
P. IVA 01622720299

Firmato digitalmente da: LUBIAN ELIA CORRADO
Firmato il 24/07/2023 14:41
Seriale Certificato: 1192708
Valido dal 18/02/2022 al 18/02/2025
Dispositivo Qualifica Dispositivo Firma con CA

PROGETTISTI:
- PIRA PIETRO
  C.F.: PRIPTR78P26E202O
- PIRA MATTEO
  C.F.: PRIMTT82S18G088P

PROGETTAZIONE:
Progettando
Via Dante, 1
35028 Piove di Sacco (PD)
P. IVA 02946420287
Tel. 049/9700522
Email: info@progettando.com
Progettista: Dott. Ing. Dario Turolla

Revisione	Data		Scritto	Controllato	Approvato
00	LUGLIO 2023	Primo e	V	FG	DT

Firmato digitalmente da
dario turolla
C = IT, S = PADOVA, L = Cadoneghe, O = PROGETTI ARCHITETTURA
Data e ora della firma: 26/07/2023 09:55:49

TUTTI I DIRITTI SONO RISERVATI
Questo documento è di proprietà di Progettando s.r.l. e sullo stesso sono riservati i diritti di legge. Il suo contenuto non può essere copiato, riprodotto, comunicato o divulgato ad altri o usato in qualsiasi maniera, nemmeno parzialmente, senza la preventiva autorizzazione scritta di Progettando s.r.l. Su richiesta dovrà essere prontamente restituito a Progettando s.r.l.