PROFILO ELEVAZIONE DELL'ELETTRODOTTO - Non in scala

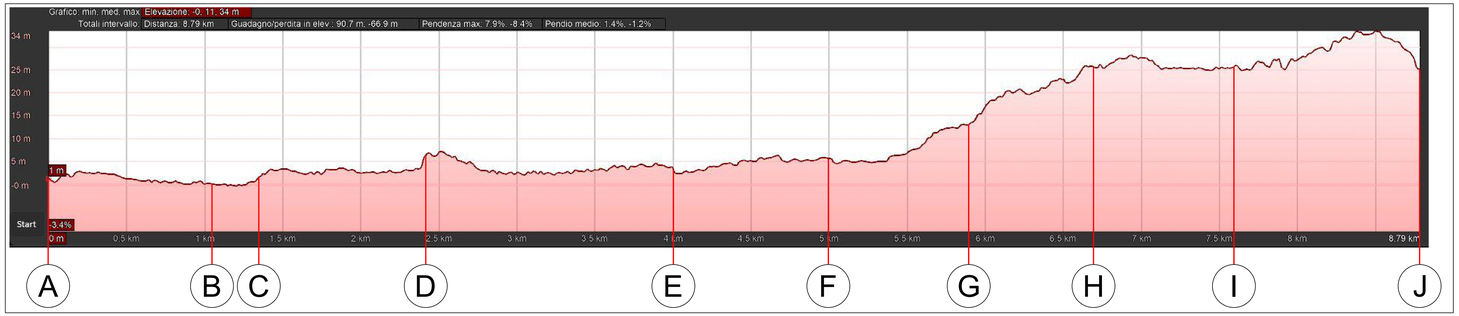

Riferimento punto	Distanza da punto di partenza elettrodotto (m)	Coordinate geografiche WGS84		Altitudine elettrodotto (m.s.l.m.)
		Latitudine N	Longitudine E	
A	0	42°31'36.37"	11°12'9.84"	1
B	1050	42°31'32.15"	11°12'42.89"	0
C	1370	42°31'25.69"	11°12'53.55"	2
D	2430	42°31'43.43"	11°13'31.61"	7
E	4000	42°31'15.99"	11°14'29.10"	3
F	5000	42°31'45.30"	11°14'47.17"	6
G	5900	42°32'12.01"	11°15'3.39"	13
H	6700	42°32'32.59"	11°15'23.33"	26
I	7600	42°32'43.74"	11°15'59.62"	26
J	8790	42°33'13.80"	11°16'8.01"	25

LEGENDA	
simbolo grafico	descrizione simbolo
	Area impianto agrifotovoltaico
	Tracciato elettrodotto interrato di progetto

LOCALIZZAZIONE IMPIANTO E TRACCIATO DELL'ELETTRODOTTO IN PROGETTO - SCALA 1:5000

PROGETTO DEFINITIVO

COMUNE DI ORBETELLO (GR)

IMPIANTO AGRIFOTOVOLTAICO CONNESSO ALLA RETE ELETTRICA PER VENDITA DI ENERGIA

MORFOLOGIA ELETTRODOTTO

TAVOLA:	SCALA:	NOME FILE:
F.F1.b3.11	TUTTE	0707-A69-DEg-F.F1.b3.11_R00-00

COMMISSIONANTE:
Seriale Certificato: 11910
Valido dal 18/02/2022 al 18/02/2025
InfoCamere Qualified Electronic Signature CA
AIEM GREEN SRL
Via C. A. d'Europa, 9/G
45100 Rovigo
CF/PIVA 01627270299

PROPRIETARI:
AIEM GREEN S.r.l.
Viale C. Alleati d'Europa 9/G
45100 ROVIGO (RO)
P.IVA 01627270299

- PIRA PIETRO
  C.F.: PRPTRT80P26E202O
- PIRA MATTIFO

Firmato digitalmente da
dario turolla
C = IT, O = 26 PROVE, CN = dario turolla
Data e ora della firma: 25/07/2023 09:56:50

PROGETTAZIONE:
Progettando 26 PROVE
Via Dante, 1
35028 Piove di Sacco (PD)
P.IVA 02948250287
Tel. 049/9700022
email: info@progettando.pro
Progettista: DIE Ing. Dario Turolla

Revisione	Data			Redatto	Controllato	Approvato
00	LUGLIO 2023			LF	RG	DT

PROGETTI

TUTTI I DIRITTI SONO RISERVATI
Il presente documento è di proprietà esclusiva di Progettando 26 PROVE s.r.l. Ca
Tale questo documento non può essere copiato, riprodotto, comunicato o divulgato ad altri o usato in qualsiasi modo senza la preventiva autorizzazione scritta di Progettando s.r.l. Su richiesta dovrà essere prontamente restituito a Progettando s.r.l.