



Per quanto riguarda l'impianto di terra interno alle cabine/skid, tutte le masse delle apparecchiature MT e bt che fanno parte dell'impianto elettrico dovranno essere collegate all'impianto di terra interno alla cabina, facendo capo al collettore principale equipotenziale; si tratta in particolare del quadro MT, della calza metallica dei cavi MT, dei rack apparecchiature bt, del telaio per quadri bt, delle masse di tutte le apparecchiature bt e più in generale di ogni altra apparecchiatura metallica non specificata.

simbolo grafico	LEGENDA	descrizione simbolo
	Cabinato Inverter	
	Sottostazione utente di progetto	
	Recinzione impianto fotovoltaico	
	Canale di accesso lunghezza 6 m	
	Modulo fotovoltaico	
	Skid batterie da 1h di autonomia (per impianto in progetto)	
	Skid batterie da 1h di autonomia	
	Unità Inverter da 5kW	
	Pozzetto di terra 40x40cm con dispersore verticale L=2,5m	
	Nodo di terra	
	Corda di rame nudo sez. 35mm <sup>2</sup>	
	Argine di protezione	
	Parafuori removibili	

**PARTICOLARE POZZETTO DI TERRA CON PICCHETTO**  
Non in scala

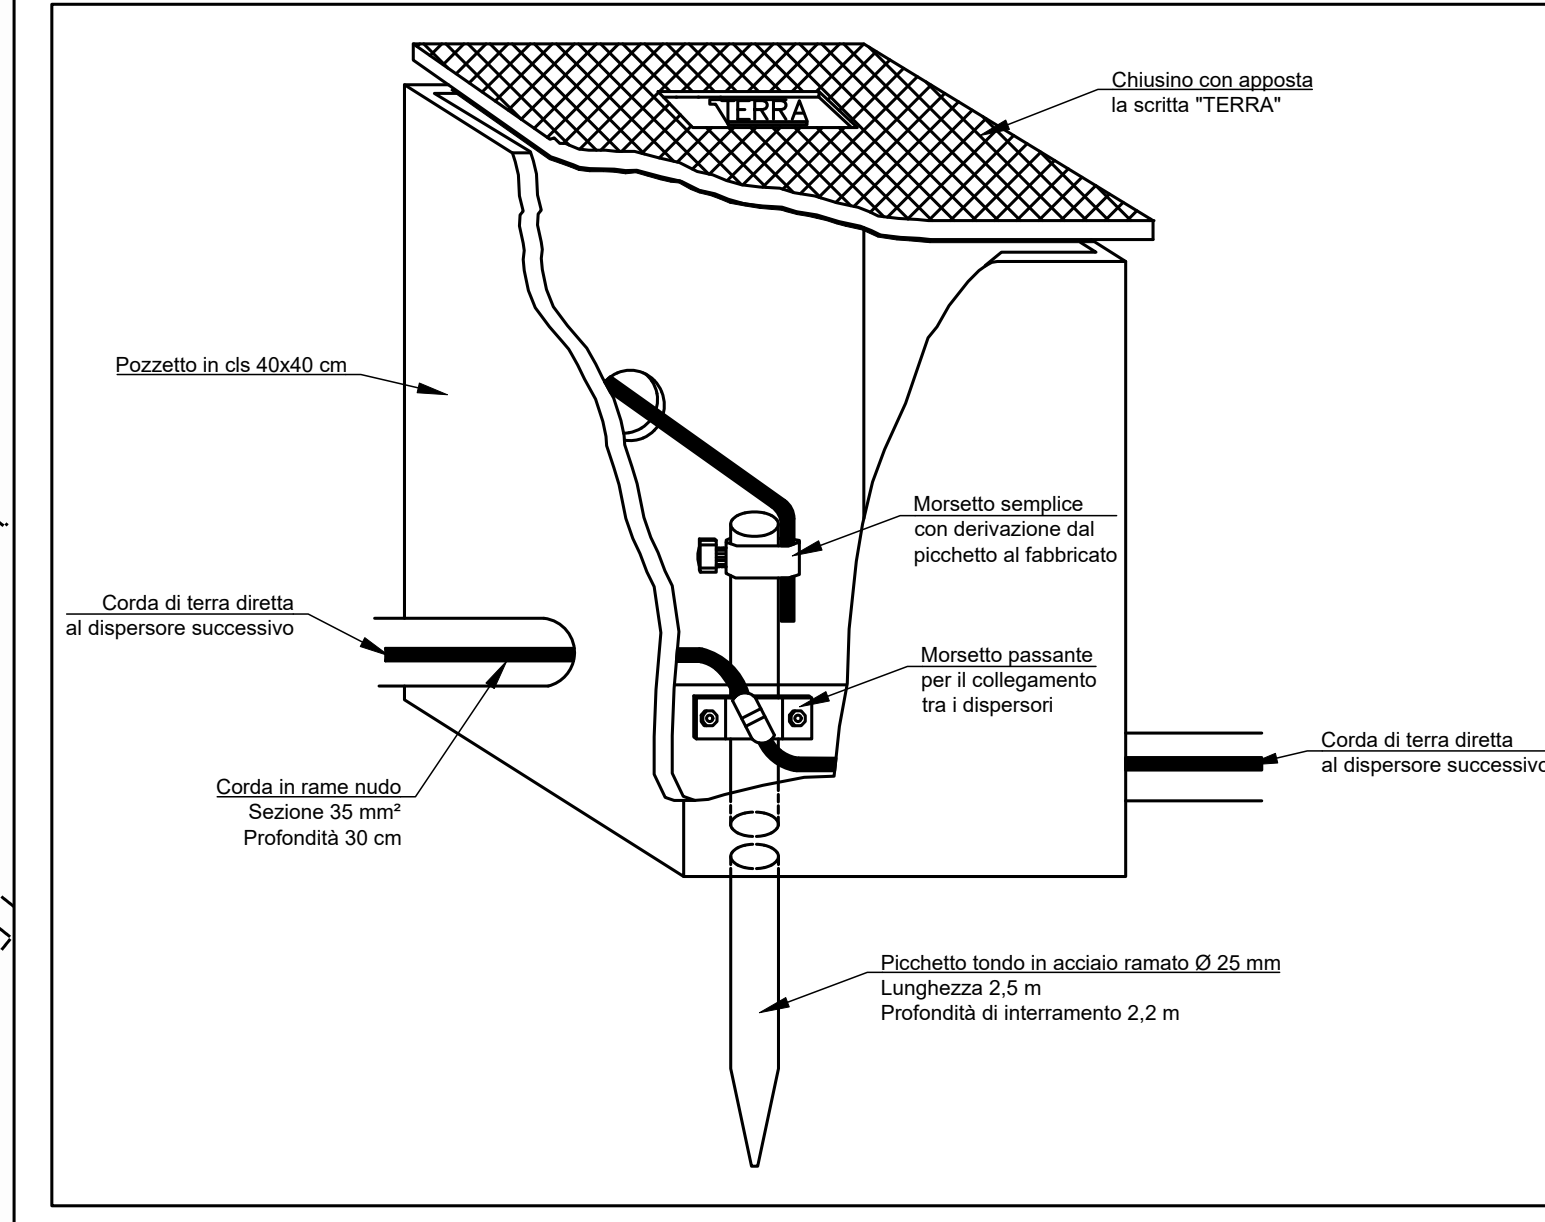

**PARTICOLARE COLLEGAMENTO CONDUTTORE DI TERRA E DISPENSORE DI FATTO** - Non in scala

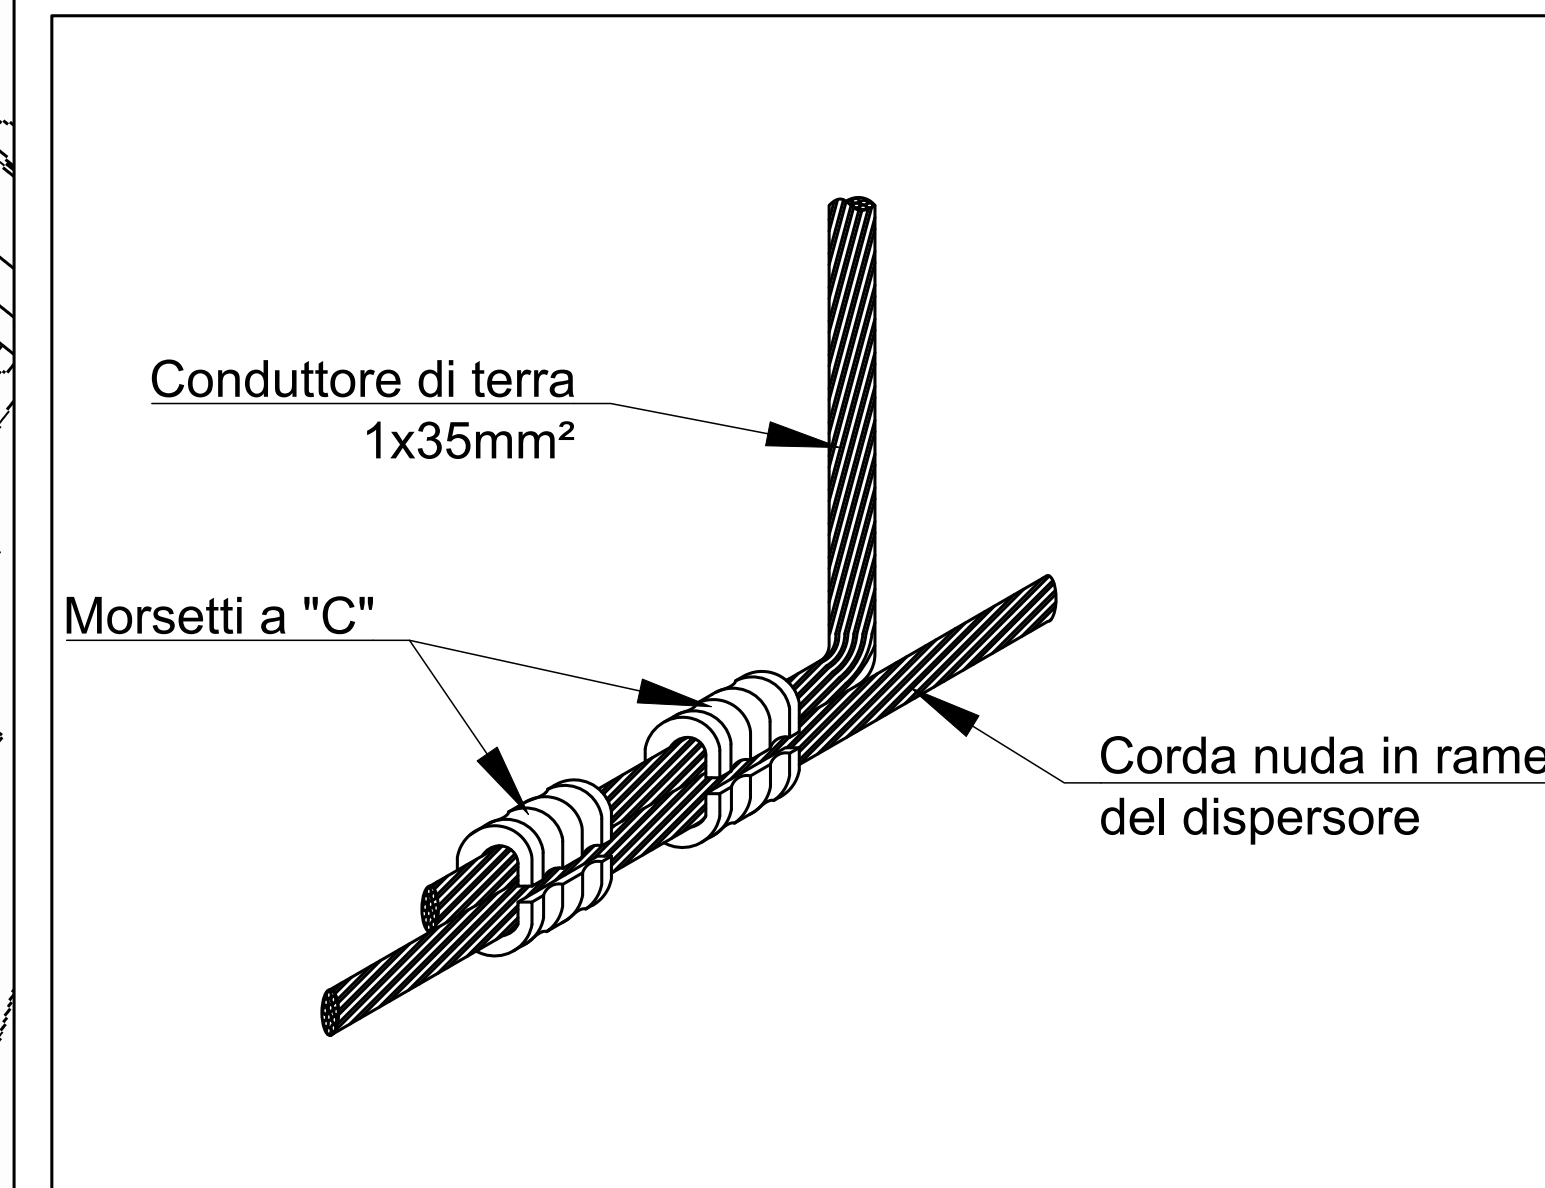

PROGETTO DEFINITIVO

COMUNE DI ORBETELLO (GR)

IMPIANTO AGRIFOTVOLTAICO CONNESSO ALLA RETE ELETTRICA PER VENDITA DI ENERGIA

LAYOUT IMPIANTO DI TERRA

TAVOLA: <b>F.1.b3.15</b>	SCALA: <b>VARIE</b>	NOME FILE: 0707-A69-DEg-F.F1.b3.15_R00-01
-----------------------------	------------------------	--

COMMITTENTE: AIEM GREEN SRL Via C. A. d'Europa, 9/G 43100 Rovigo C.F./P.IVA 01827270299  AIEM GREEN S.r.l. Viale C. A. d'Europa 9/G 43100 ROVIGO (RO) P.IVA 01827270299	PROPRIETARI: <ul style="list-style-type: none"> <li>PIRA PIETRO C.F.: PRIPTR78P26E2020</li> <li>PIRA MATTEO C.F.: PRIMT82S18G088P</li> </ul>	PROGETTAZIONE:  Via Dante, 11 35026 Pieve di S. Pietro (PD) P.IVA 0464650266 Tel. 0429/865562 email: info@progettando.it Progettista: D. G. Ing. Dario Turilli
--	---	---

Revisione	Data	Note	Redatto	Controllato	Approvato
01	LUGLIO 2023	Prima emissione	IV	FG	DT

TUTTI I DIRITTI SONO RISERVATI  
Questo documento è di proprietà di Progettando s.r.l. e sarà steso al riserbo ogni diritto. Pertanto questo documento non può essere copiato, riprodotto, comunicato o divulgato ad altri o usato in qualsiasi maniera, nemmeno per fini sperimentali, senza autorizzazione scritta di Progettando s.r.l. Su richiesta dovrà essere prontamente restituito a Progettando s.r.l.