


COMUNE	SEZ	FOGLIO	PARTICELLA
Figline e Incisa Valdarno	A	60	60
	A	60	61
	A	60	62
	A	60	63
	A	60	65
	A	60	66
	A	60	67
	A	60	68
	A	60	69
	A	60	70
	A	60	71
	A	60	72
	A	60	73
	A	60	74
	A	60	75
	A	60	76
	A	60	77
	A	60	78
	A	60	79
	A	60	80
	A	60	81
	A	60	82
	A	60	83
	A	60	84
	A	60	87
	A	60	88
	A	60	89
	A	60	91
	A	60	92
	A	60	93
	A	60	101
	A	60	102
	A	60	121
	A	60	123

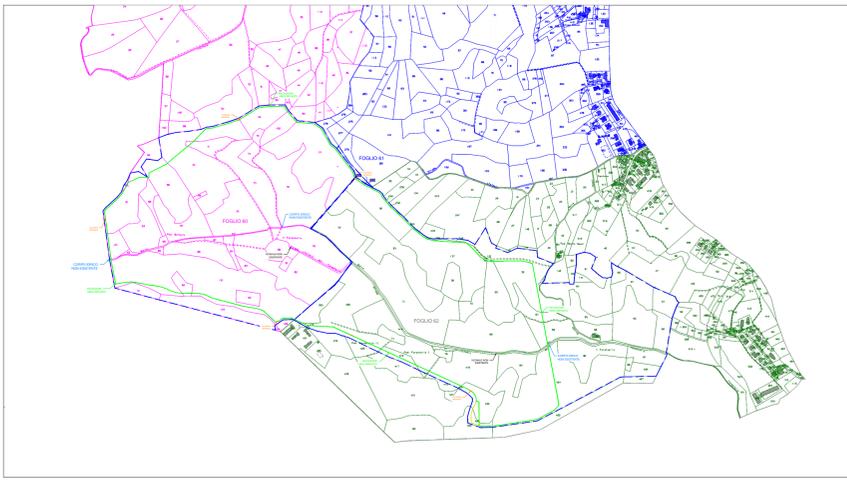

Scala 1:10.000

COMUNE	SEZ	FOGLIO	PARTICELLA
Figline e Incisa Valdarno	A	61	280
	A	61	282

COMUNE	SEZ	FOGLIO	PARTICELLA
Figline e Incisa Valdarno	A	62	36
	A	62	38
	A	62	39
	A	62	57
	A	62	58
	A	62	59
	A	62	60
	A	62	61
	A	62	64
	A	62	65
	A	62	66
	A	62	67
	A	62	68
	A	62	69
	A	62	70
	A	62	71
	A	62	72
	A	62	74
	A	62	77
	A	62	78
	A	62	83
	A	62	86
	A	62	87
	A	62	88
	A	62	93
	A	62	97
	A	62	98
	A	62	99
	A	62	137
	A	62	141
	A	62	240
	A	62	242
	A	62	244
	A	62	246
	A	62	248
	A	62	353
	A	62	414
	A	62	416
	A	62	418
	A	62	420
	A	62	422
	A	62	424
	A	62	426
	A	62	428
	A	62	430

LEGENDA

	Accesso / Ingresso impianto		Cabina inverter
	Recinzione		Cabina trasformatori
	Viabilità interna/perimetrale		Mitigazione / Colture produttive
	Viabilità accesso		Struttura moduli fotovoltaici tracker 1axial N-S
	Limite area catastale		Area bosco da espiantare

Comune di Figline e Incisa Valdarno (FI)

PROGETTO: **" H2-ERA GREEN VALLEY - SOLARE "**

Progetto per la realizzazione di un impianto fotovoltaico a terra della potenza di 84 MWp connesso alla rete R.T.N.

Procedimento Autorizzatorio Unico Regionale ai sensi del combinato disposto dell'art. 27 bis del D.lgs 152/2006 e s.m.i. e D.M. 52/2015

TITOLO ELABORATO: **PARTICELLARE IMPIANTO SU CATASTALE**

TAVOLA: T02b LAYOUT: 1200*594 DENOMINAZIONE FILE: layout_FIV_A05.dwg SCALA: 1: 6.000

COMMITTENTE: **H2-Era Green Valley S.r.l.** New Energy for New Economy

REV.	DATA	DESCRIZIONE	REDATTO	CONTROLLATO	APPROVATO
01.	Lug/23		SF	HGV	HGV
02.					
03.					
04.					

PROGETTISTA INCARICATO: **ING. MAURIZIO MANENTI**

H2-ERA GREEN VALLEY SRL
C.F./P.IVA 07002730484
Il Legale Rappresentante

