



REV.	DATA	DESCRIZIONE	REDATTO	CONTROLLATO	APPROVATO
01.	Lug/23		SF	HGV	HGV
02.					
03.					
04.					

VISTI E APPROVAZIONI

PROGETTISTA INCARICATO
ING. MAURIZIO MANENTI
FIRMA del PROGETTISTA

H2-ERA GREEN VALLEY SRL
C.F./P.IVA 07002730484
Il Legale Rappresentante


SCALA 1:250

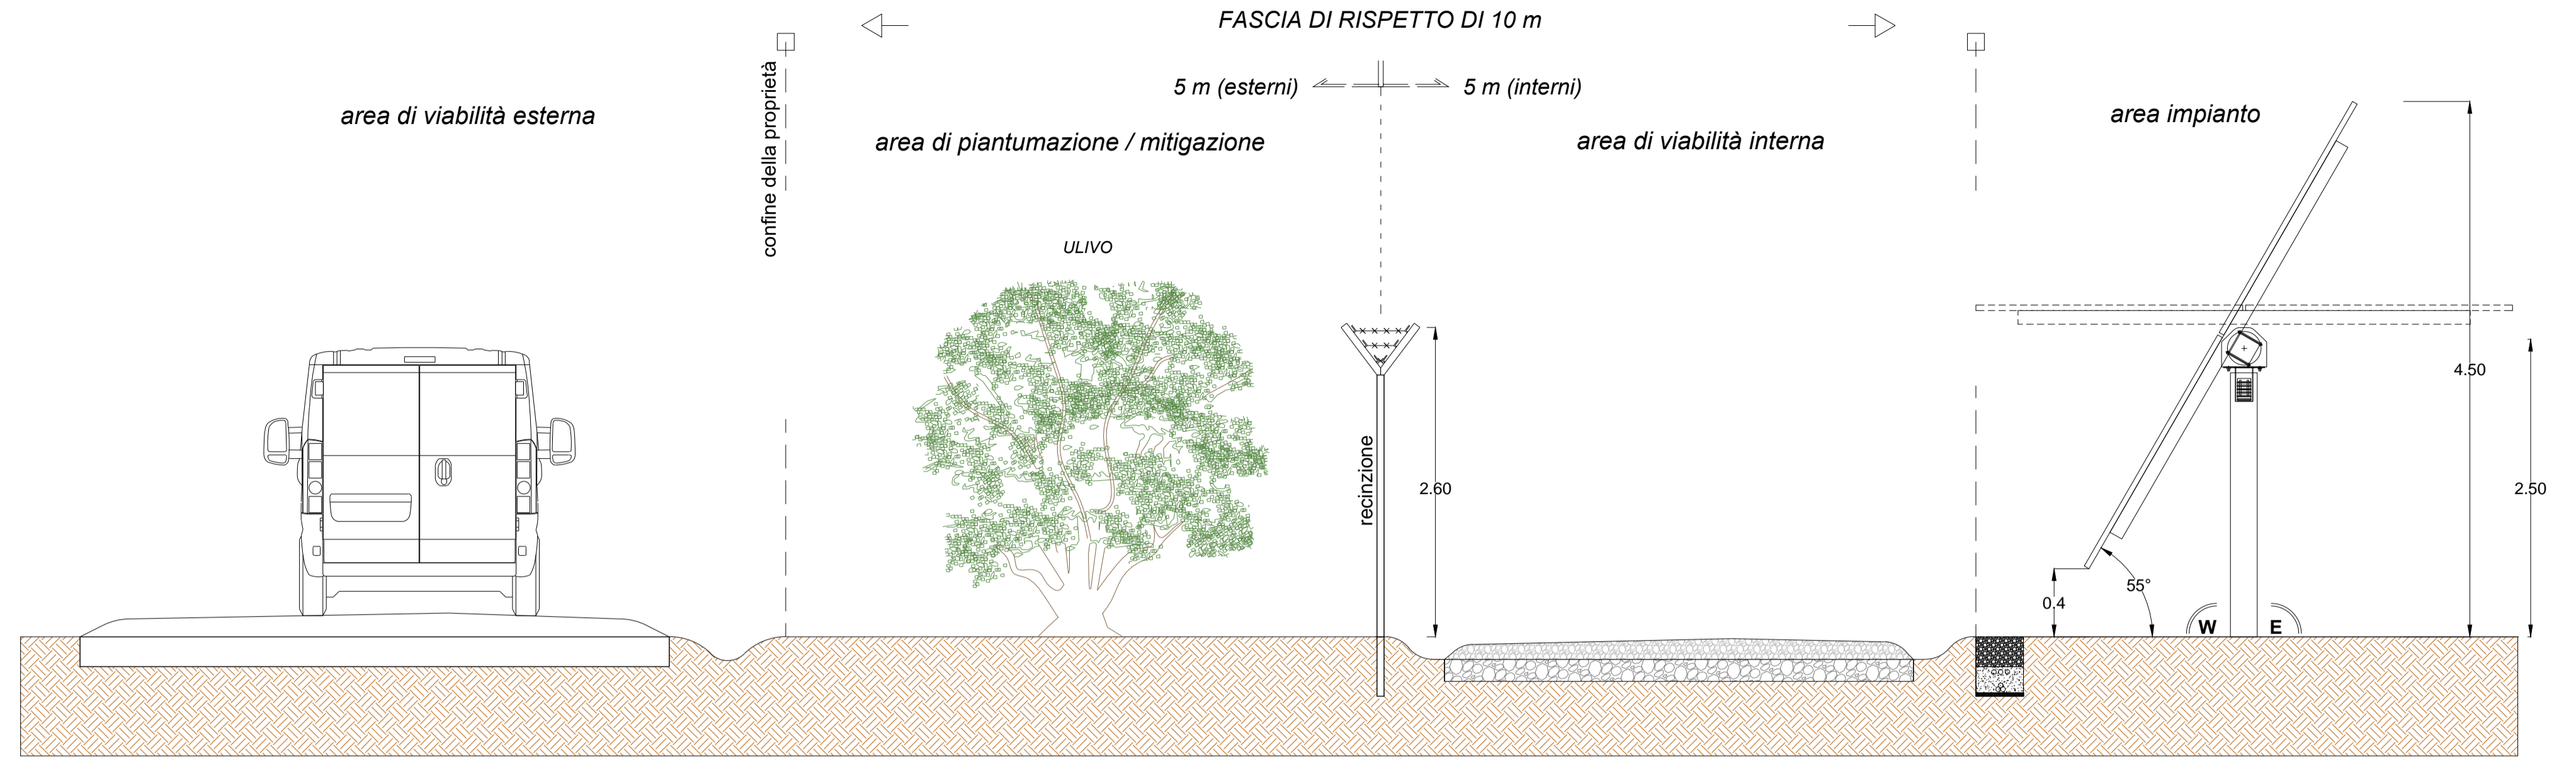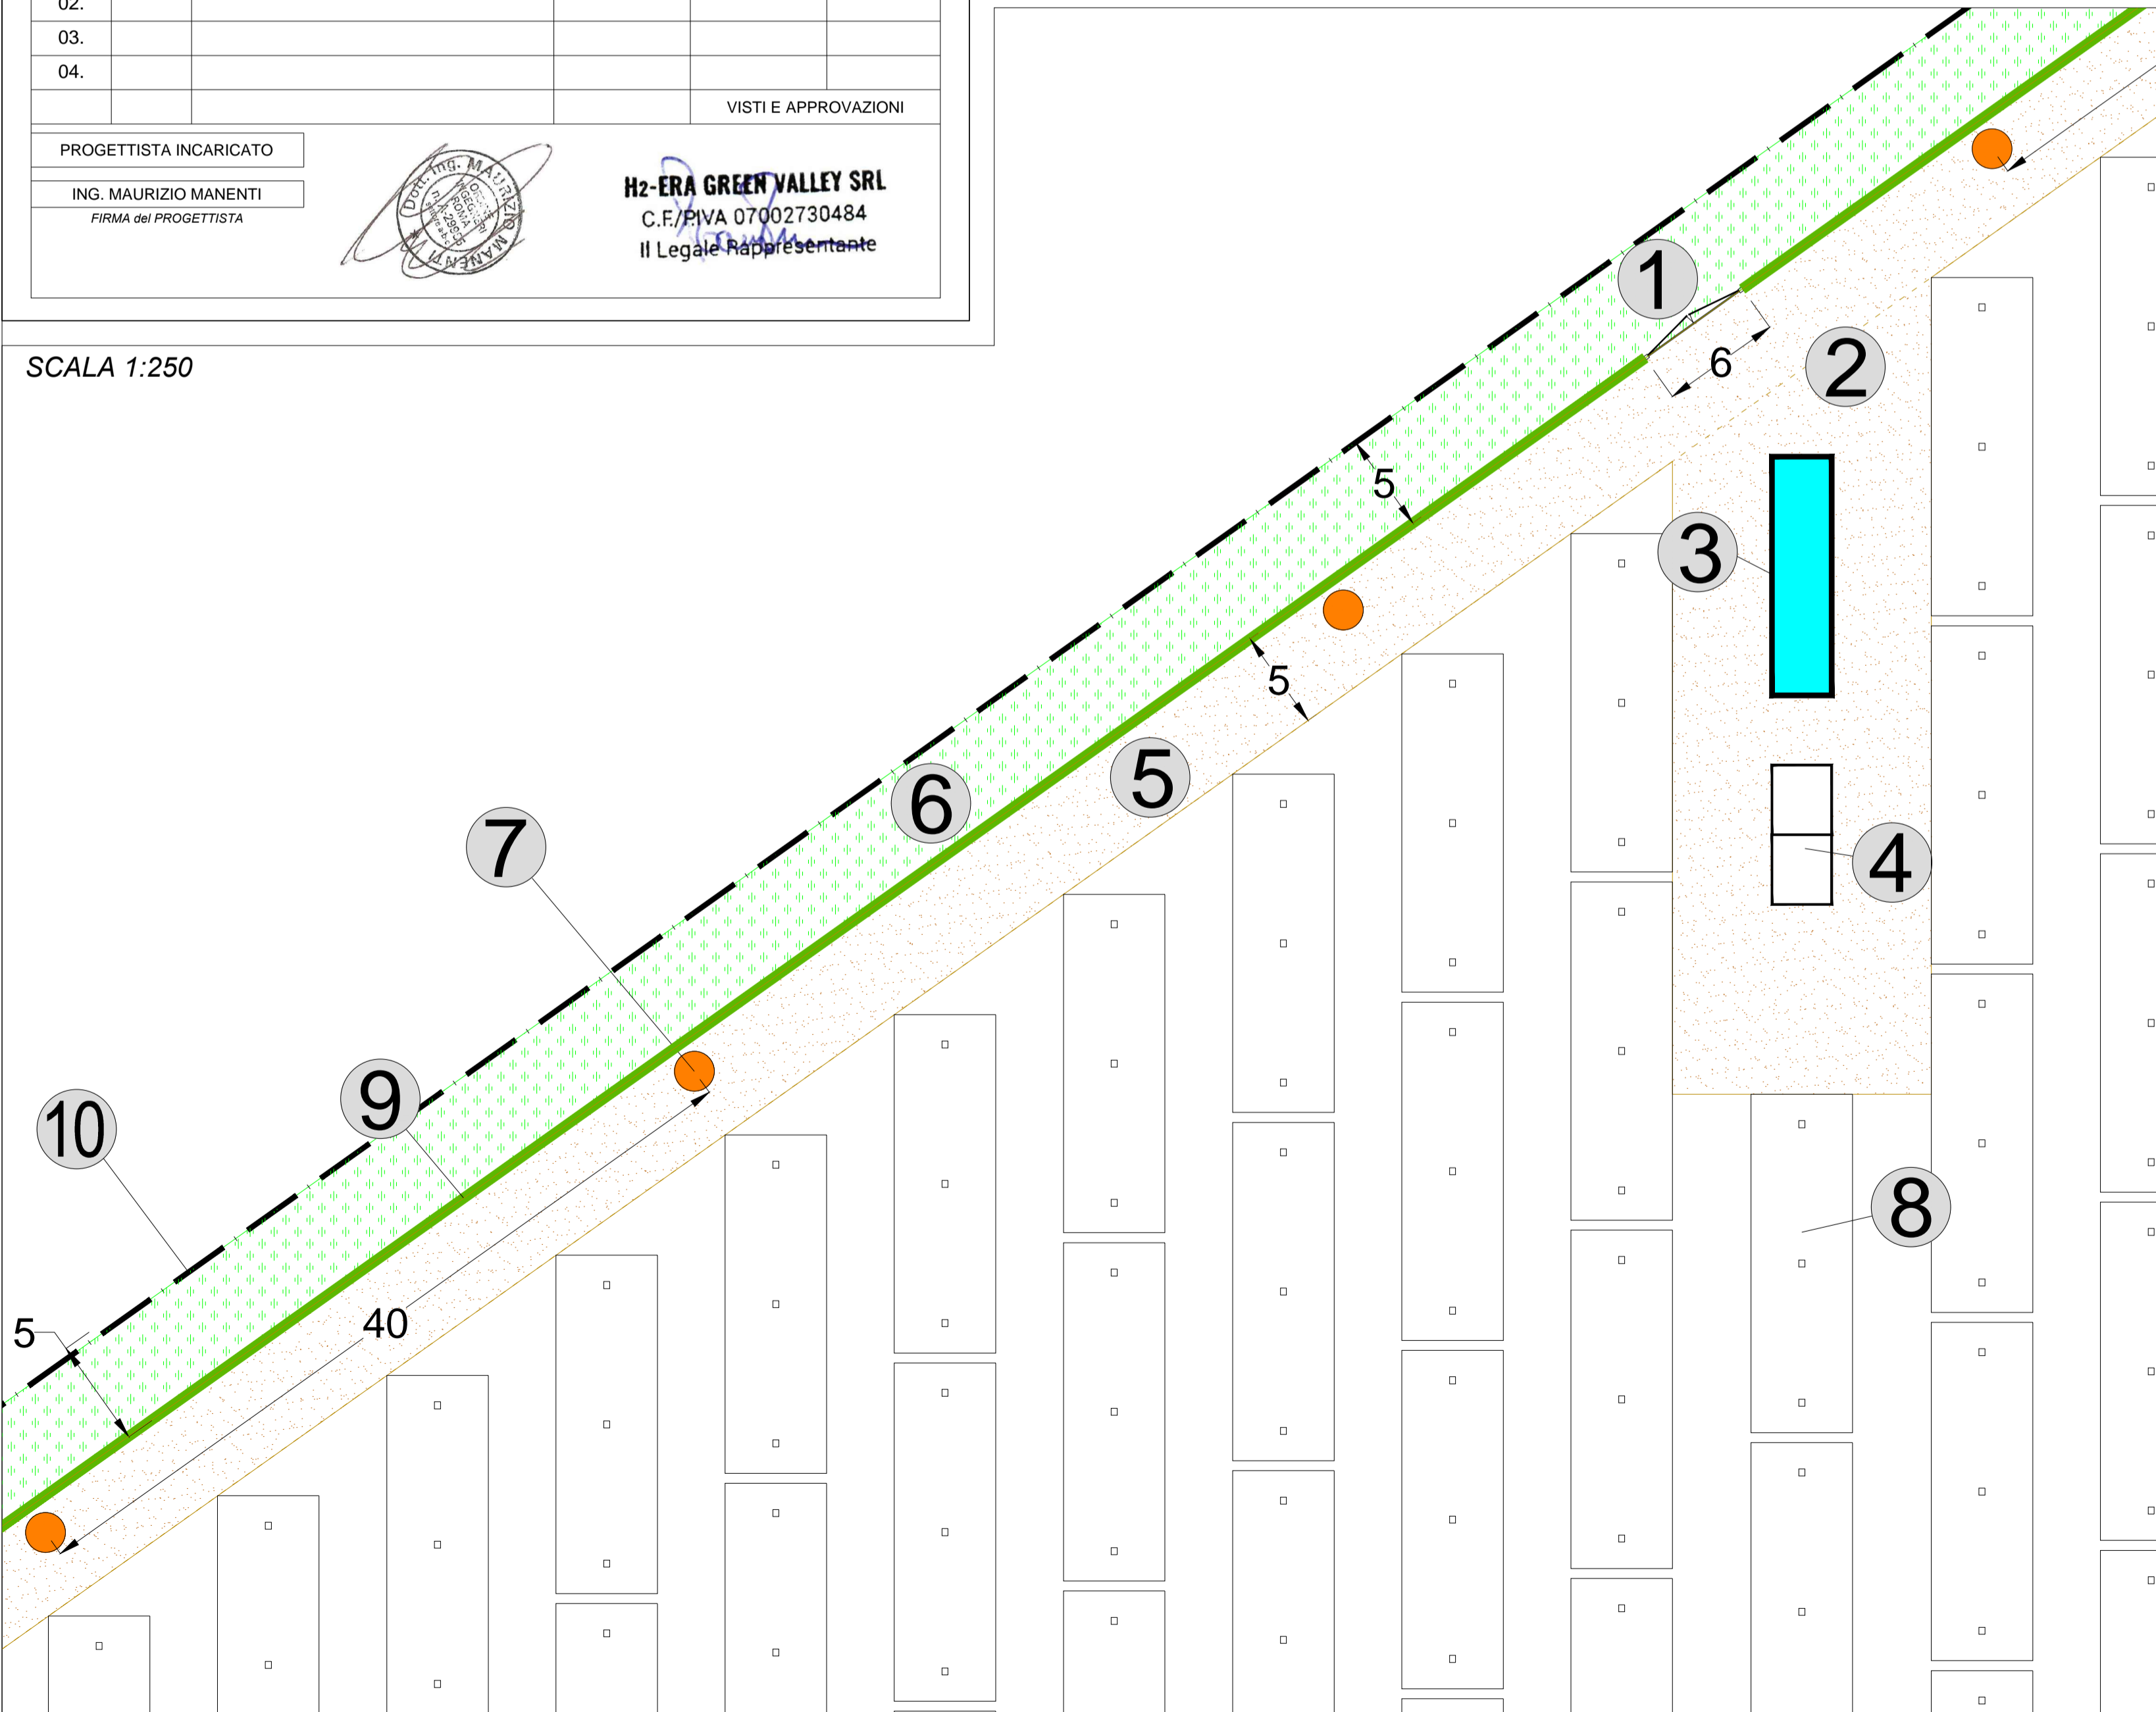


SCALA 1:40

DESCRIZIONE ESEMPLIFICATIVA DI PLANIMETRIA

- 1 ACCESSO (cancello 6m)
- 2 VIABILITÀ INTERNA (e PIAZZOLE)
- 3 CABINA INVERTER
- 4 CABINA TRASFORMATORI
- 5 VIABILITÀ PERIMETRALE INTERNA
- 6 FASCIA ESTERNA DI MITIGAZIONE (5m)
- 7 ILLUMINAZIONE E VIDEOSORVEGLIANZA
pali ogni 40m circa, accensione notturna solo in caso di allarme antintrusione
- 8 STRUTTURE MODULI FOTOVOLTAICI
- 9 RECINZIONE
- 10 LIMITE CATASTALE

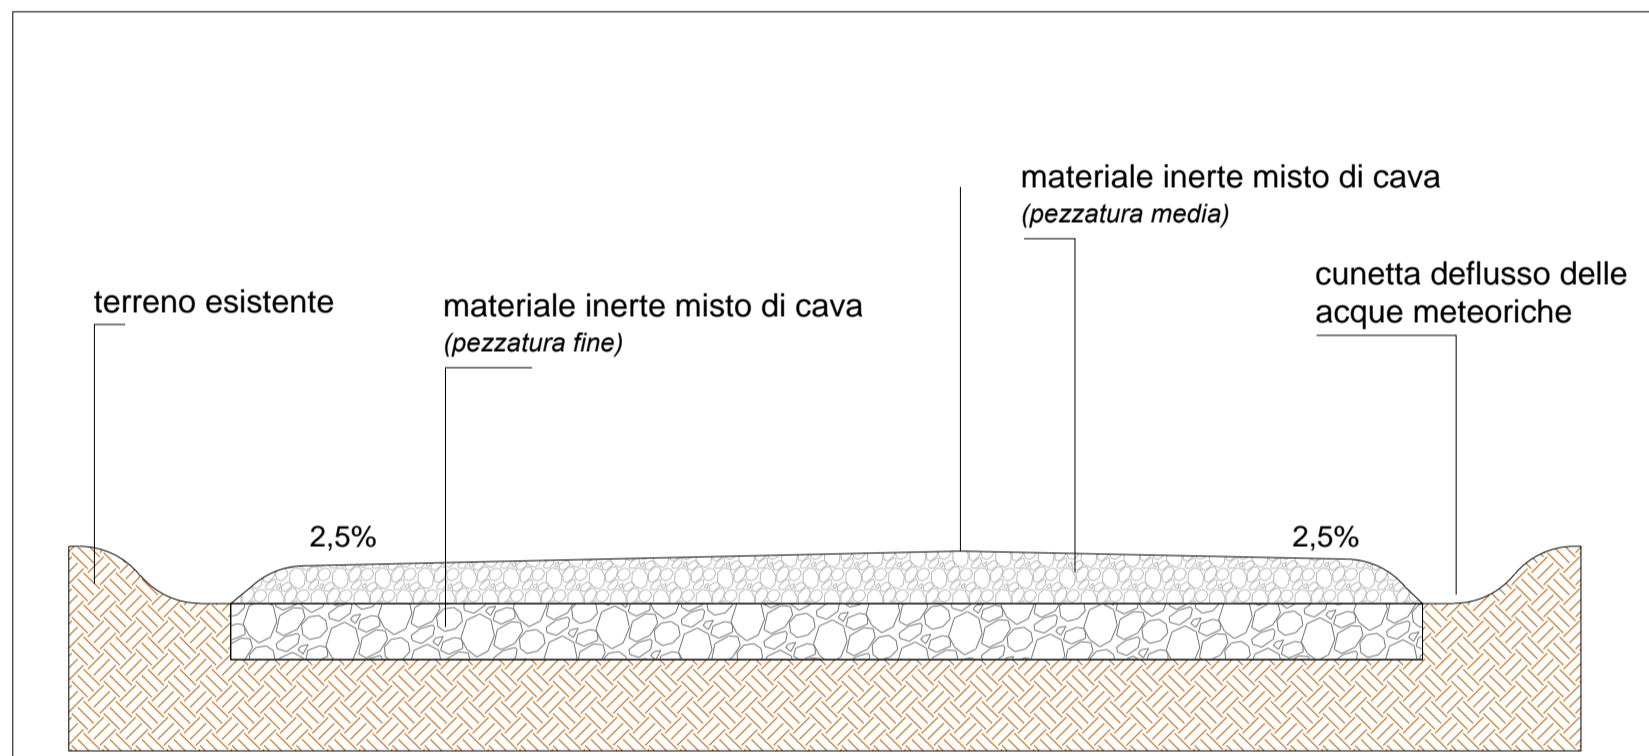

SCALA 1:25

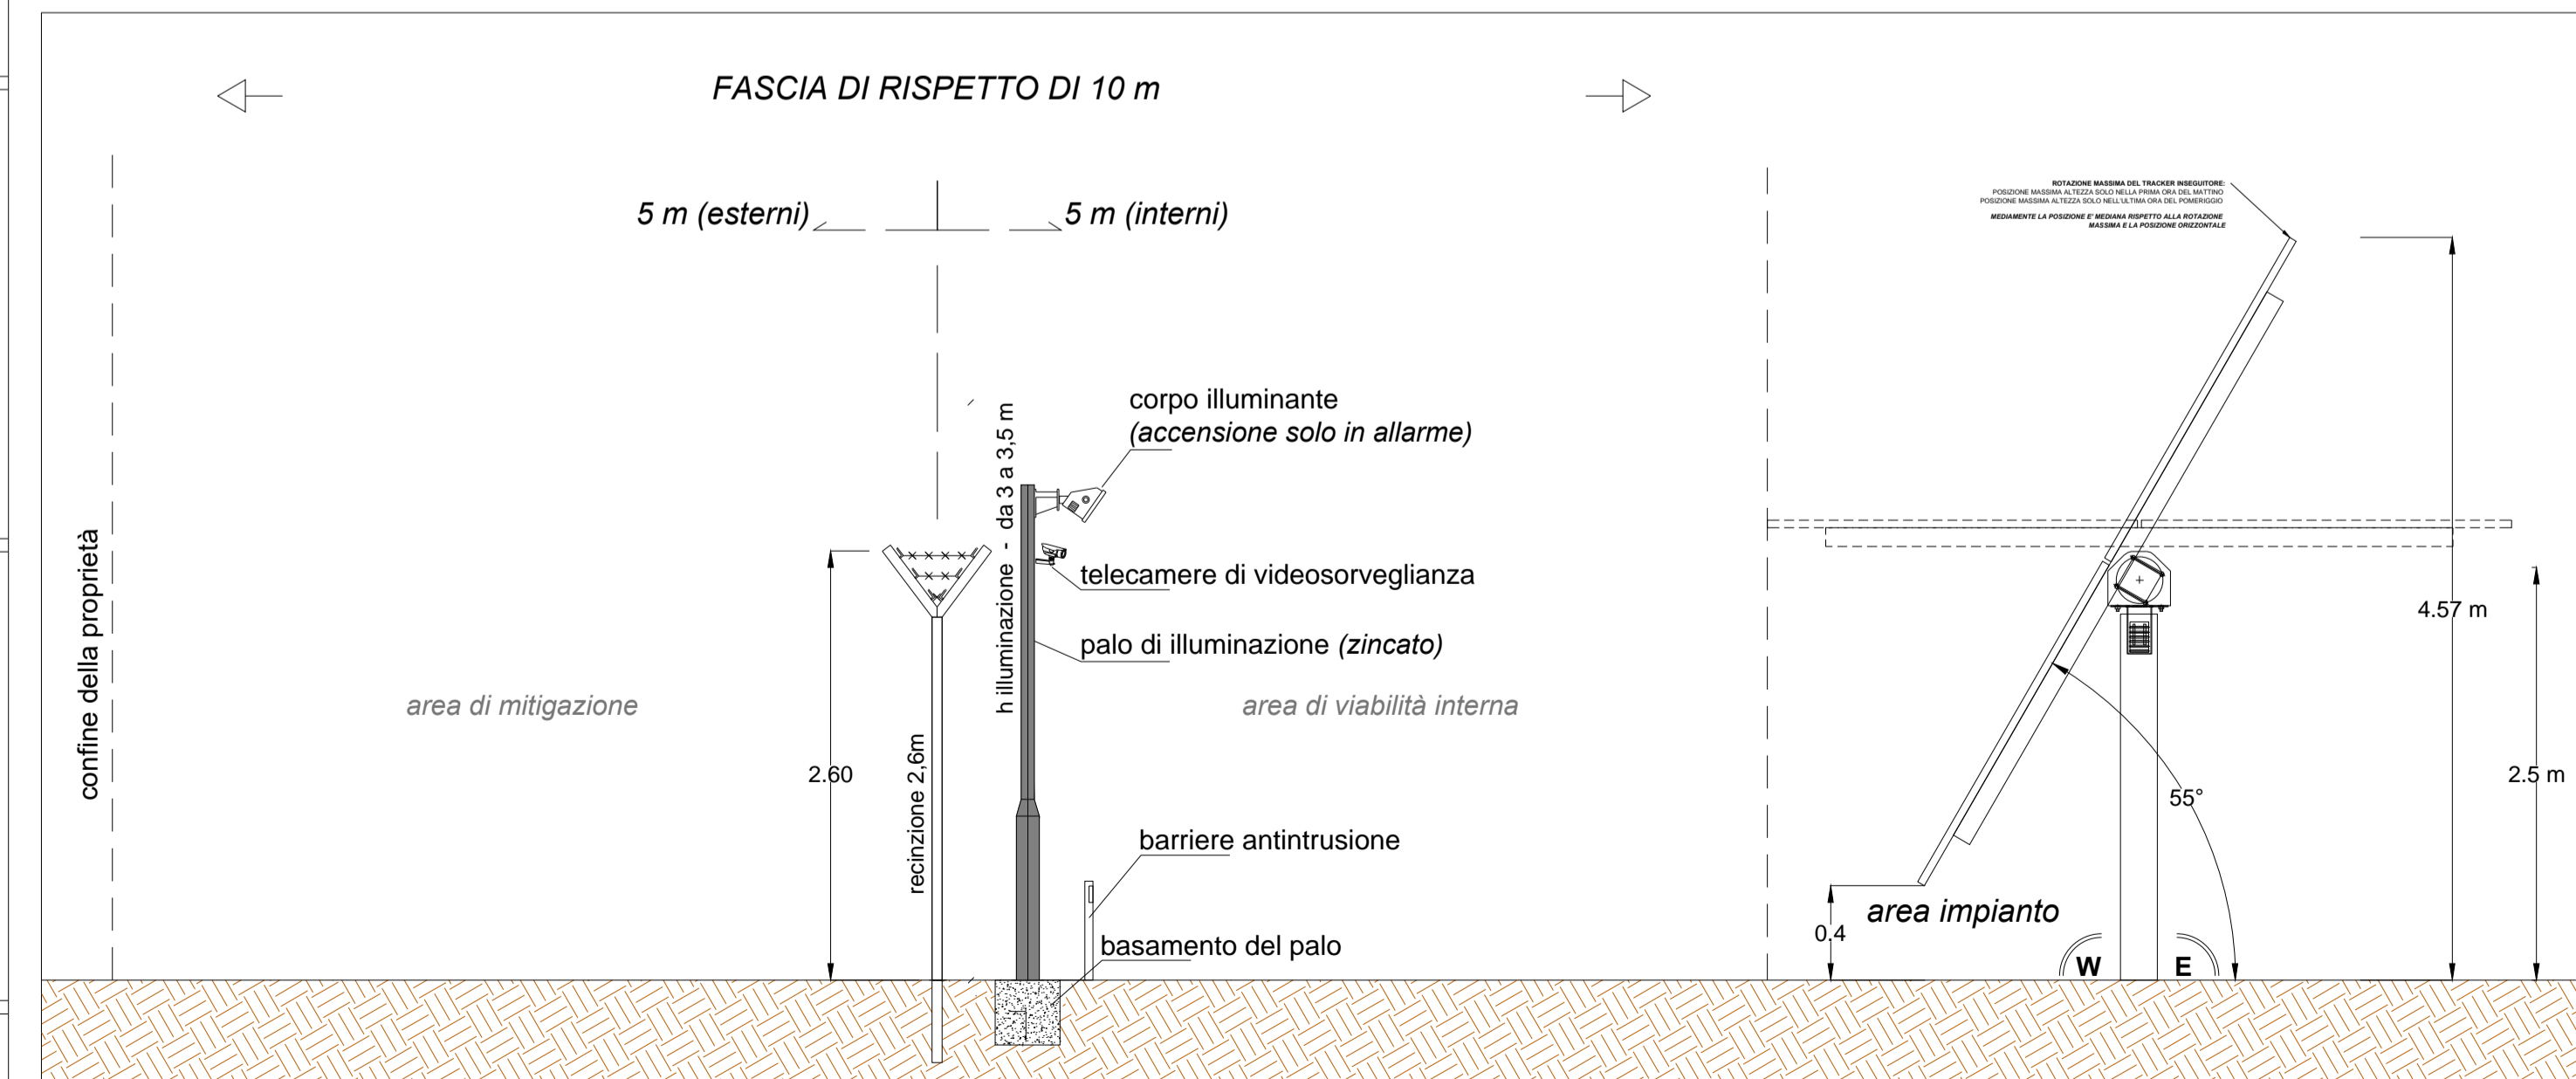

SCALA 1:40