


- Legenda**
- Mores\_2\_Area\_progetto
  - Mores\_area\_progetto
  - Mores\_2\_Cavidotto
- IGM\_25.000\_Sardegna\_GB

Inquadramento area di progetto  
Scala 1:10.000 - EPSG: 32632

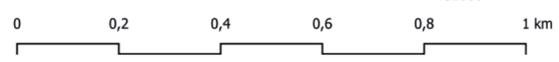

**PARCO AGRIVOLTAICO AVANZATO  
MORES 2**

**REGIONE SARDEGNA**  
Provincia di Sassari  
Comuni di Bonnanaro e Mores

Realizzazione di un Parco Agrivoltaico Avanzato di potenza nominale pari a 36 MWp denominato "MORES 2" sito nei Comuni di Bonnanaro e Mores (SS)  
Località "Campu Marte"

SEDE LEGALE:  
Via del Rondone, 3  
40122 - Bologna (BO)

REFERENTE:  
Diego Gonzalez Caceres

PROPONENTE:  
Energia Pulita Italiana 9 S.r.l.

Data	Rev	Descrizione	Approvato
Maggio 2023	00	Emissione per procedura di VIA	ENERLAND Italia

TEAM PROGETTAZIONE:  
Ing. Emanuele CANTERINO  
Dott. Claudio BERTOLLO  
Dott. Guglielmo QUADRIO  
Ing. Annamaria PALMISANO  
Dott.ssa Ilaria CASTAGNETTI  
Dott. Giovanni CARBONE

COORDINAMENTO:  
Ing. Emanuele CANTERINO

FIRMA:



PROFESSIONISTA:  
Ing. Annamaria PALMISANO

SCALA:

FORMATO:  
A2

DATA:  
20/05/2023

OGGETTO <b>PROGETTO DEFINITIVO</b>
TITOLO ELABORATO INQUADRAMENTO GEOGRAFICO E TERRITORIALE SU IGM
CODICE ELABORATO <b>MRS2-IAT01</b>

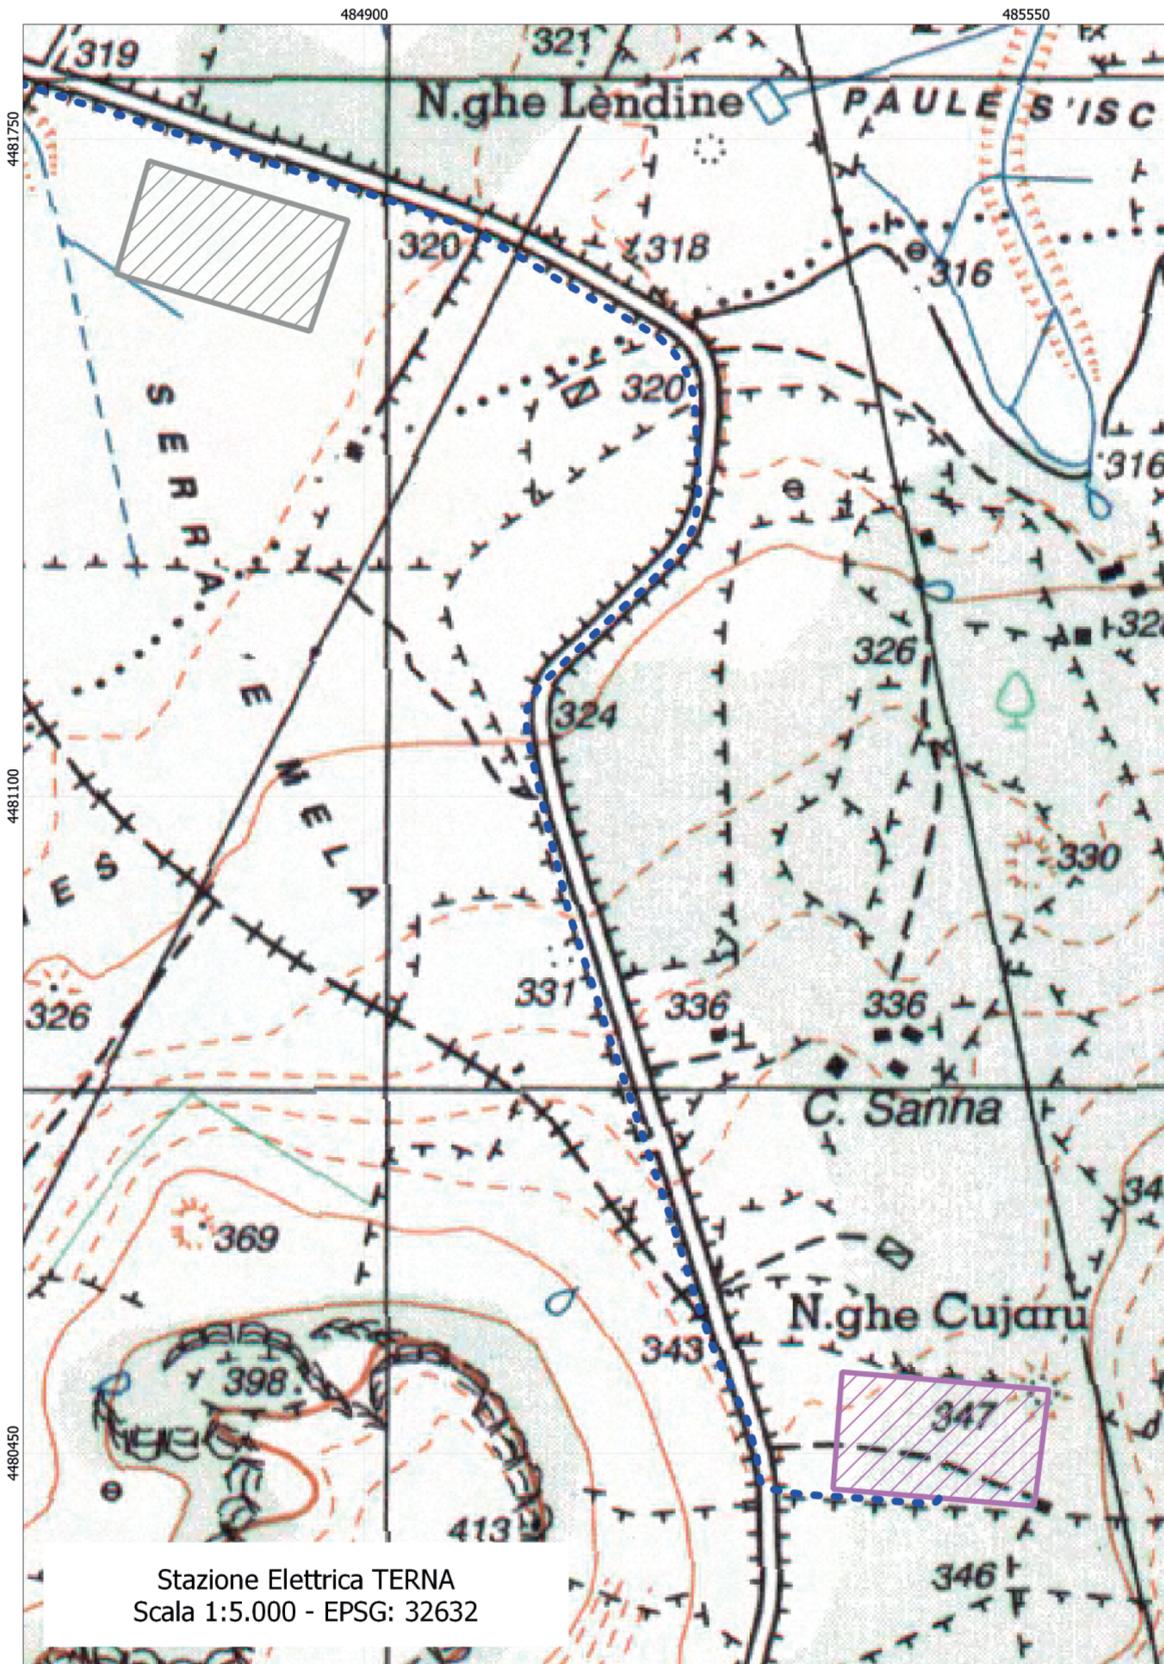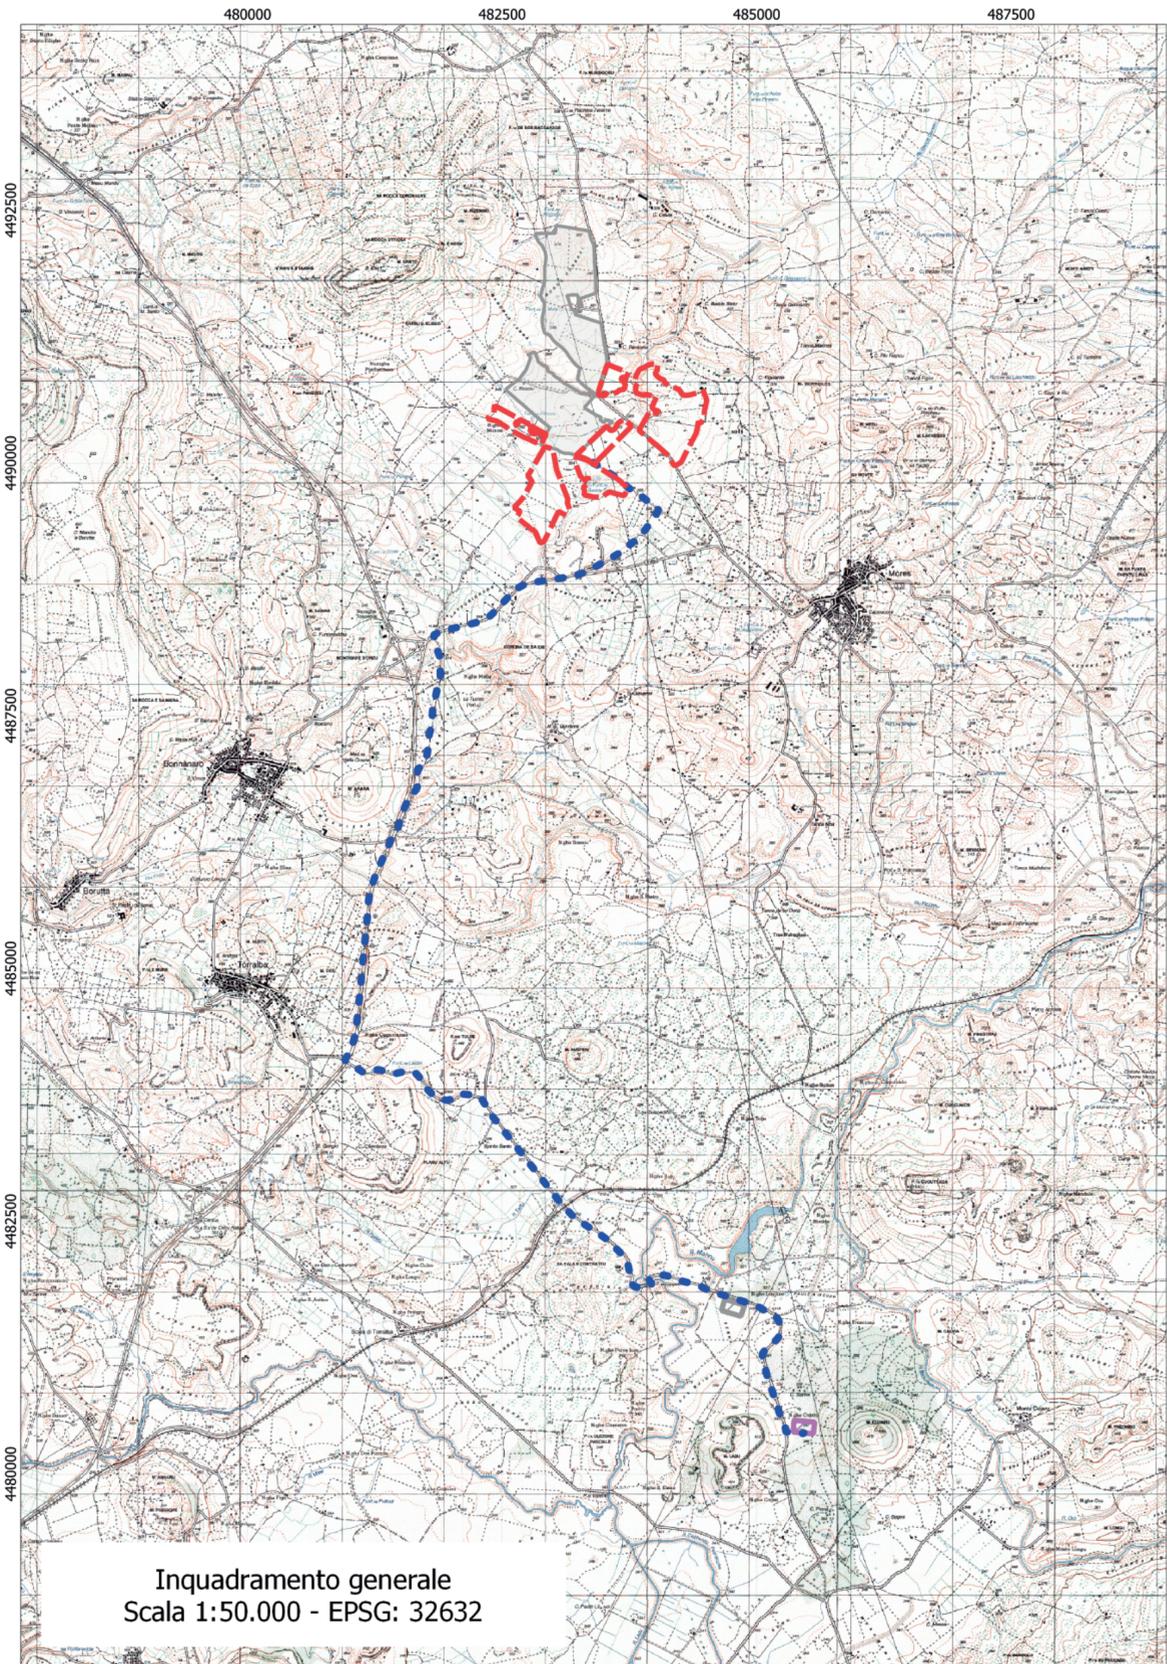

**Legenda**

- MORES 2**
- Mores\_2\_Area\_progetto
  - Mores\_area\_progetto
  - Mores\_2\_Cavidotto

**Ipotesi SE TERNA**

- Ipotesi SE 1
- Ipotesi SE 2

IGM\_25.000\_Sardegna\_GB

Inquadramento generale  
Scala 1:50.000 - EPSG: 32632

Stazione Elettrica TERNA  
Scala 1:5.000 - EPSG: 32632



**REGIONE SARDEGNA**

Provincia di Sassari  
Comuni di Bonnanaro e Mores

Realizzazione di un Parco Agrivoltaico Avanzato di potenza nominale pari a 36 MWp denominato "MORES 2" sito nei Comuni di Bonnanaro e Mores (SS)

Località "Campu Marte"

SEDE LEGALE:  
Via del Rondone, 3  
40122 - Bologna (BO)

REFERENTE:  
Diego Gonzalez Caceres

PROPONENTE:  
Energia Pulita Italiana 9 S.r.l.

Data	Rev	Descrizione	Approvato
Maggio 2023	00	Emissione per procedura di VIA	ENERLAND Italia

TEAM PROGETTAZIONE:  
Ing. Emanuele CANTERINO  
Dott. Claudio BERTOLLO  
Dott. Guglielmo QUADRIO  
Ing. Annamaria PALMISANO  
Dott.ssa Ilaria CASTAGNETTI  
Dott. Giovanni CARBONE

COORDINAMENTO:  
Ing. Emanuele CANTERINO

FIRMA:

PROFESSIONISTA:  
Ing. Annamaria PALMISANO

SCALA:

FORMATO:  
A2

DATA:  
20/05/2023

OGGETTO <b>PROGETTO DEFINITIVO</b>
TITOLO ELABORATO INQUADRAMENTO GEOGRAFICO E TERRITORIALE SU IGM
CODICE ELABORATO <b>MRS2-IAT01</b>

PARCO AGRIVOLTAICO AVANZATO  
**MORES 2**