


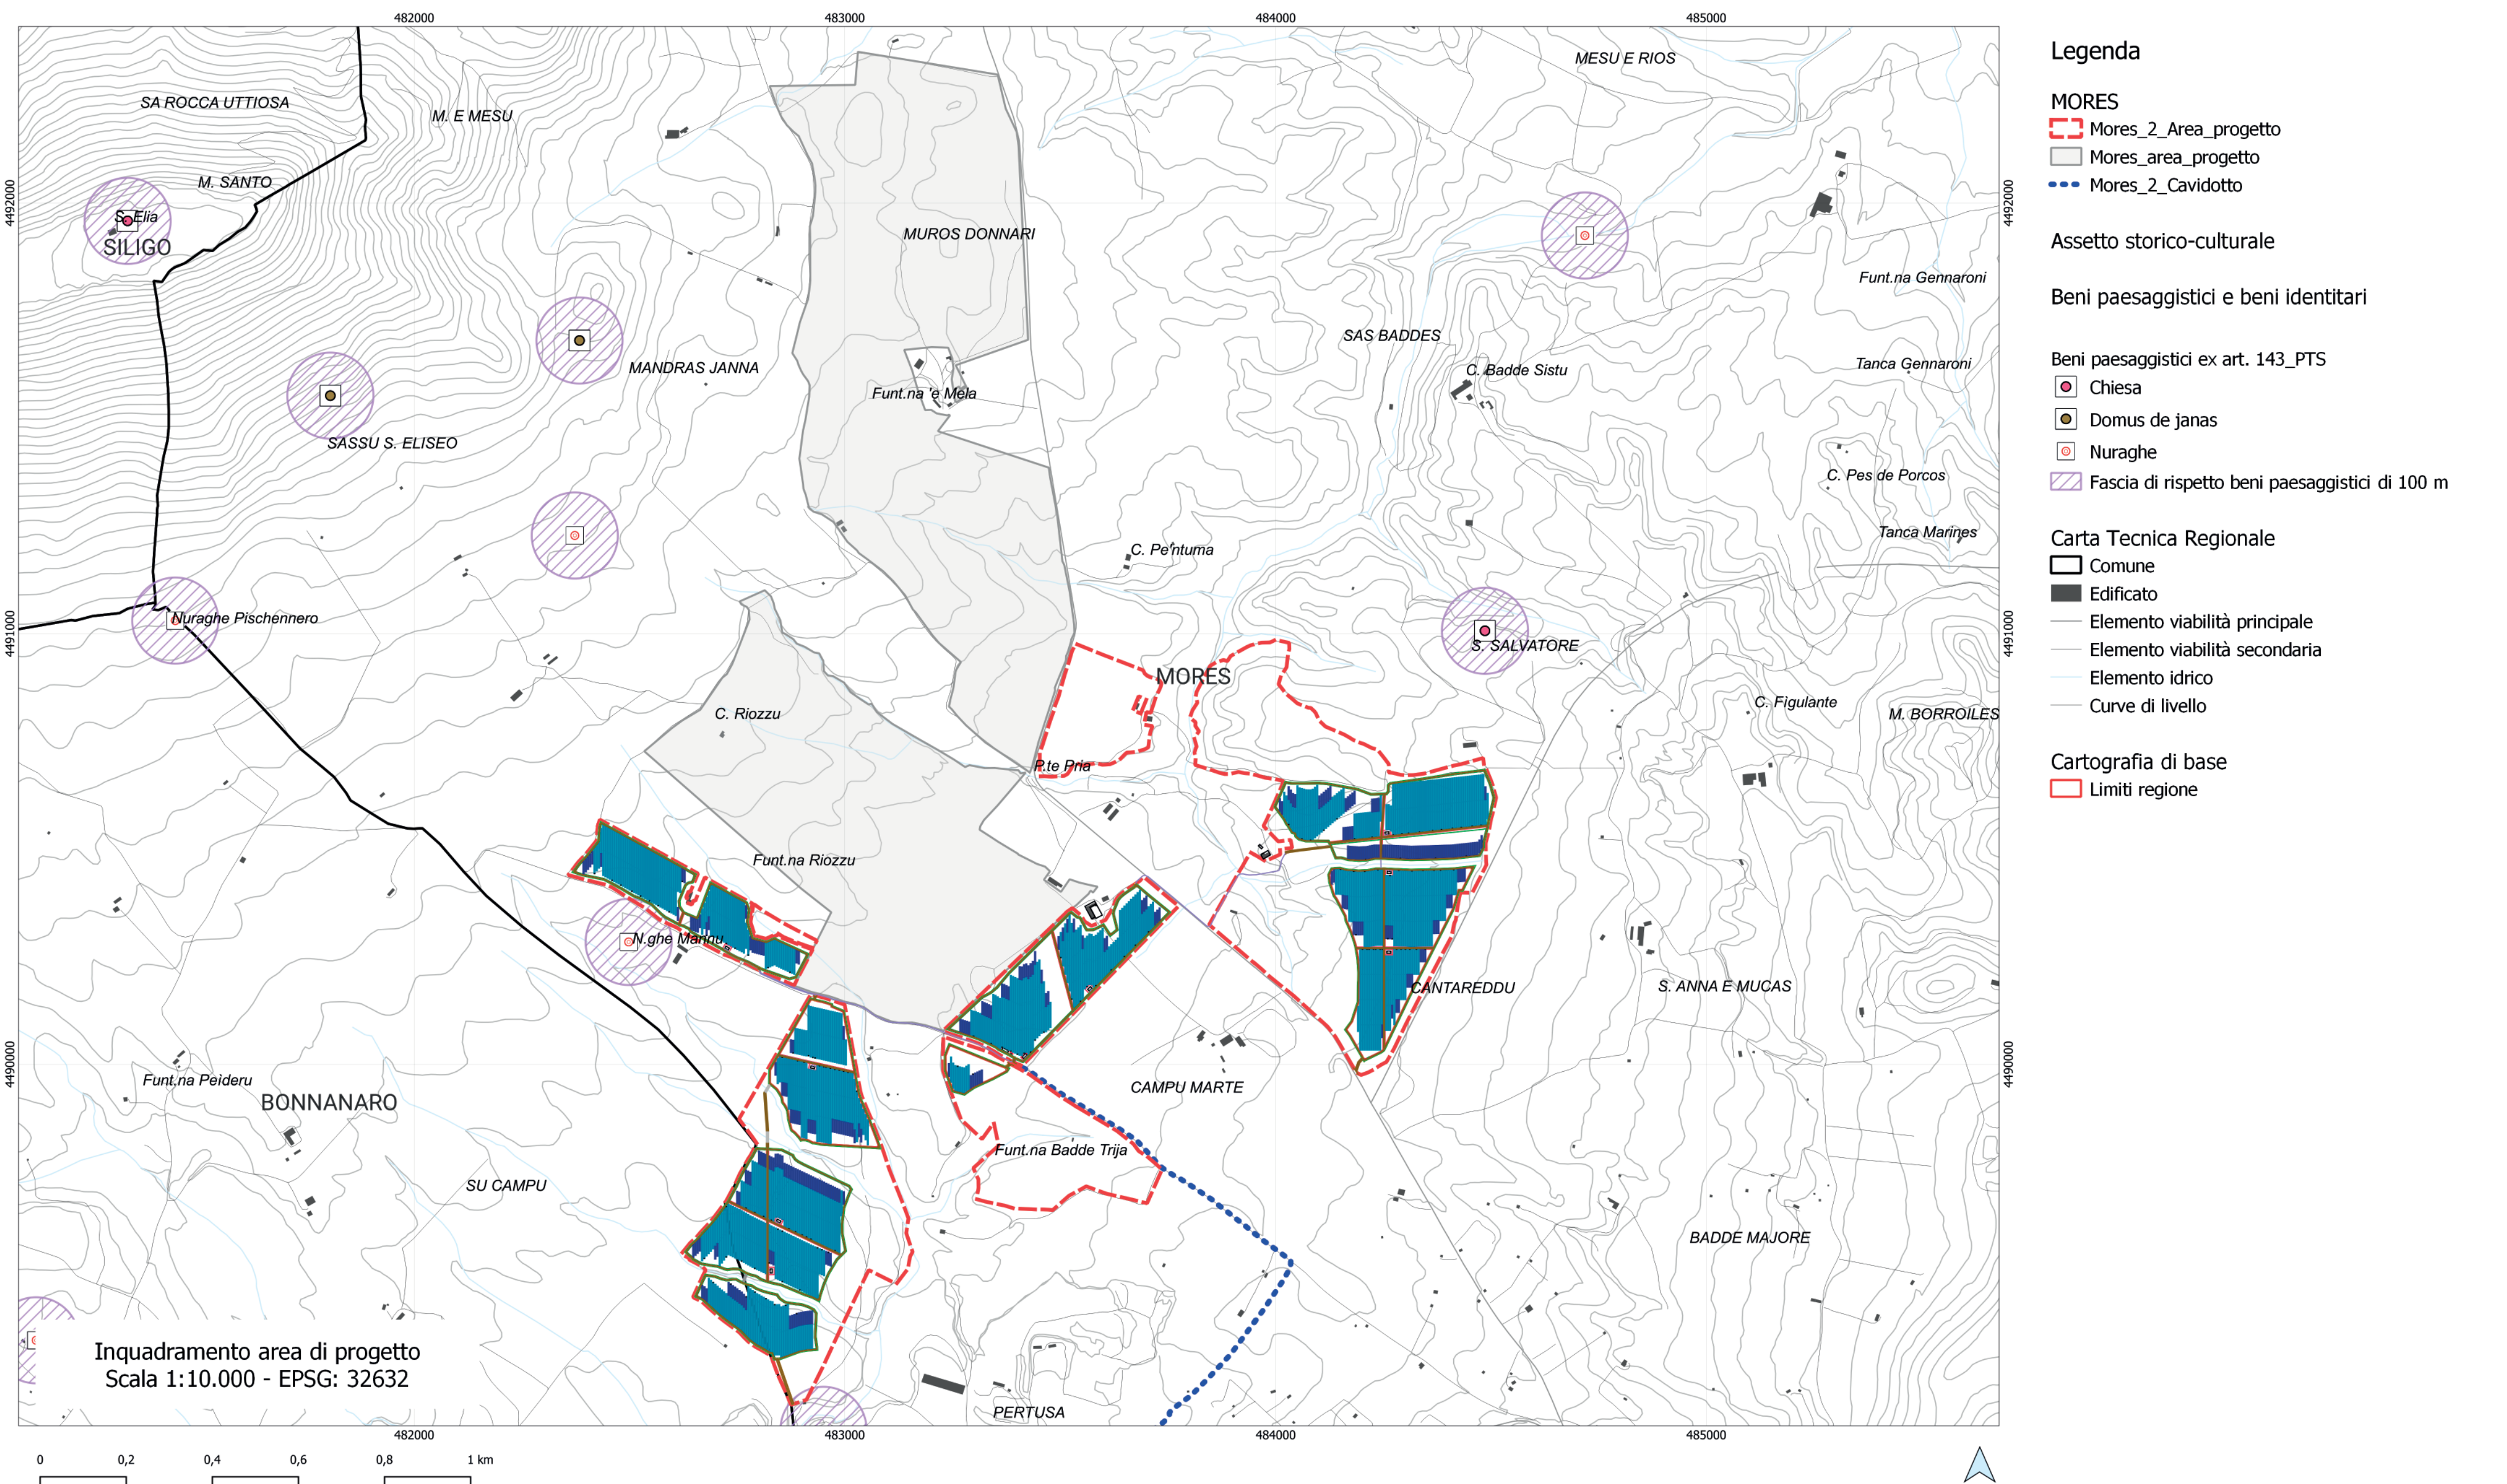

PARCO AGRIVOLTAICO AVANZATO
MORES 2

REGIONE SARDEGNA
Provincia di Sassari
Comuni di Bonnanaro e Mores

Realizzazione di un Parco Agrivoltaico Avanzato di potenza nominale pari a 36 MWp denominato **"MORES 2"** sito nei Comuni di Bonnanaro e Mores (SS)
Località "Campu Marte"

SEDE LEGALE: Via del Rondone, 3 40122 - Bologna (BO)
REFERENTE: Diego Gonzalez Caceres
PROPONENTE: Energia Pulita Italiana 9 S.r.l.




Data	Rev	Descrizione	Approvato
Maggio 2023	00	Emissione per procedura di VIA	ENERLAND Italia

TEAM PROGETTAZIONE: Ing. Emanuele CANTERINO Dott. Claudio BERTOLLO Dott. Guglielmo QUADRIO Ing. Annamaria PALMISANO Dott.ssa Ilaria CASTAGNETTI Dott. Giovanni CARBONE
COORDINAMENTO: Ing. Emanuele CANTERINO

FIRMA:
PROFESSIONISTA: Ing. Annamaria PALMISANO

SCALA:
FORMATO: A2
DATA: 20/05/2023

OGGETTO PROGETTO DEFINITIVO
TITOLO ELABORATO CARTA DELL'ASSETTO STORICO - CULTURALE
CODICE ELABORATO MRS2-IAT07

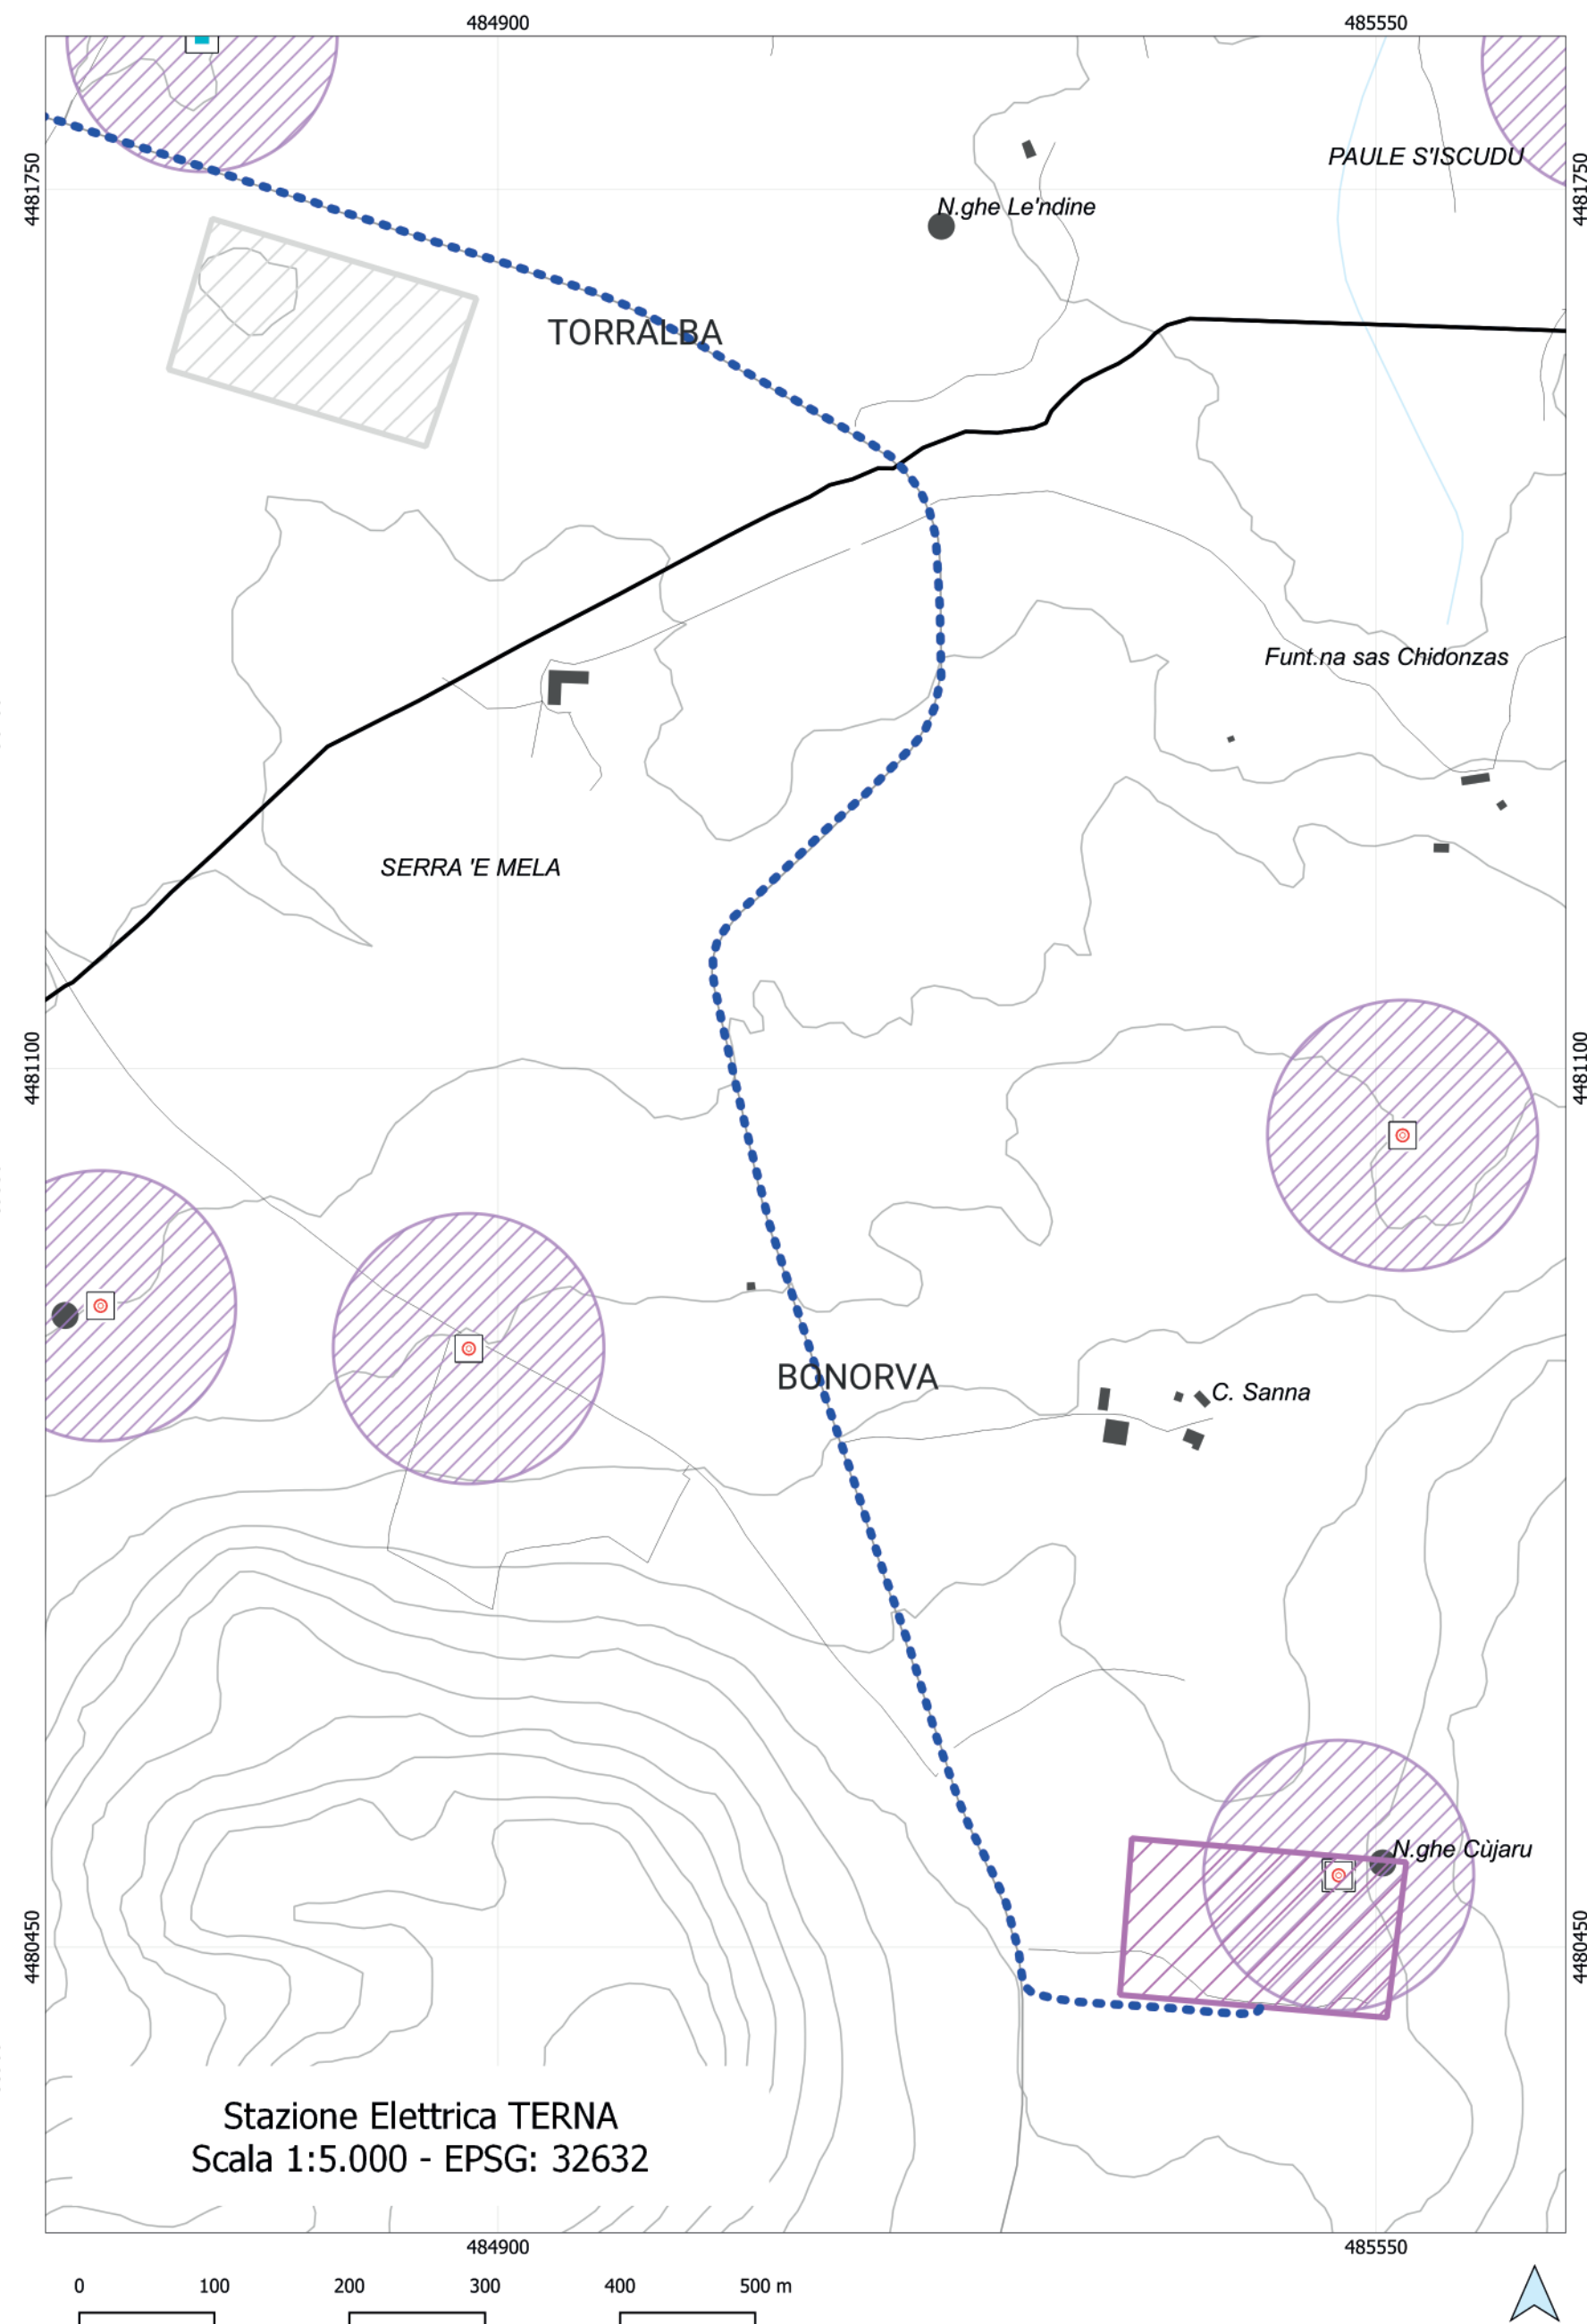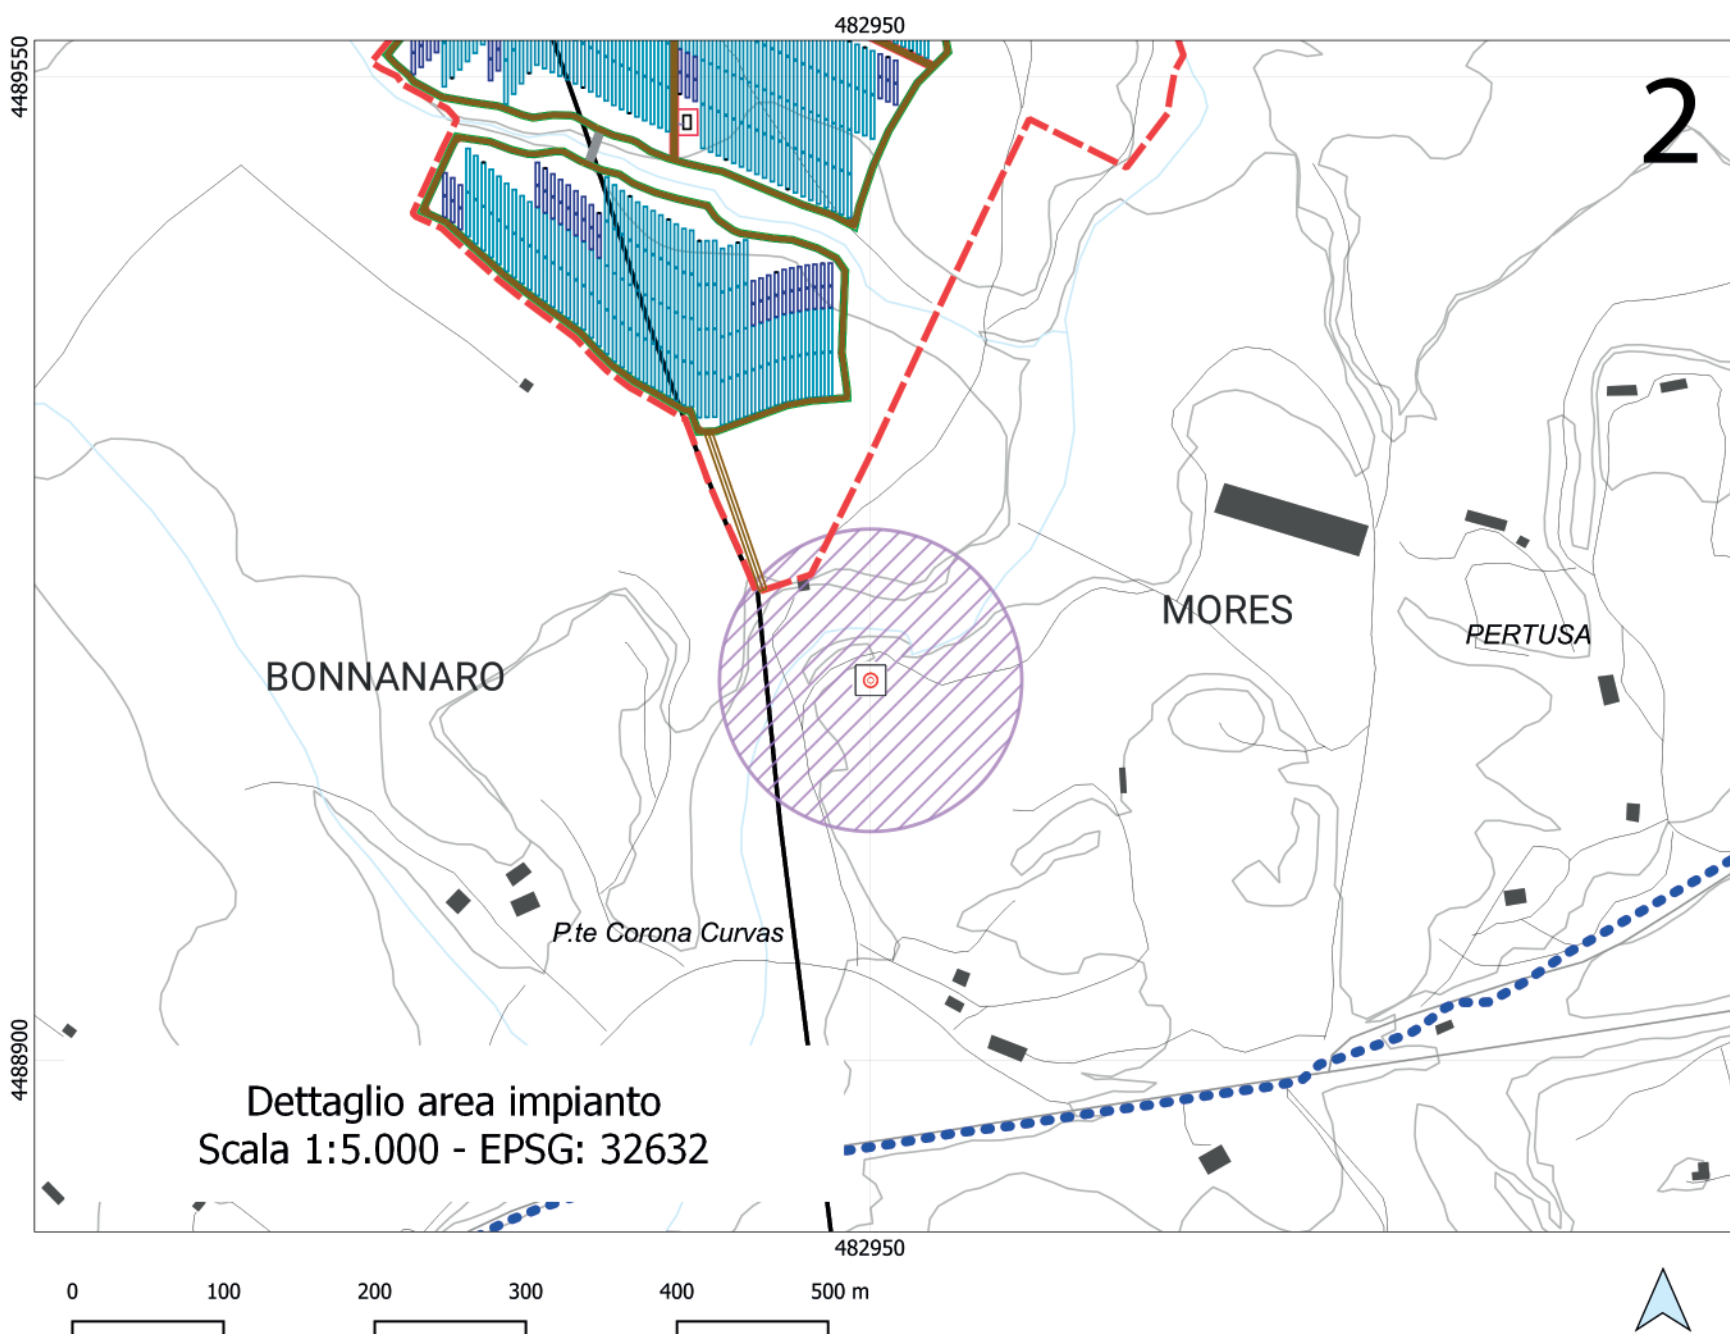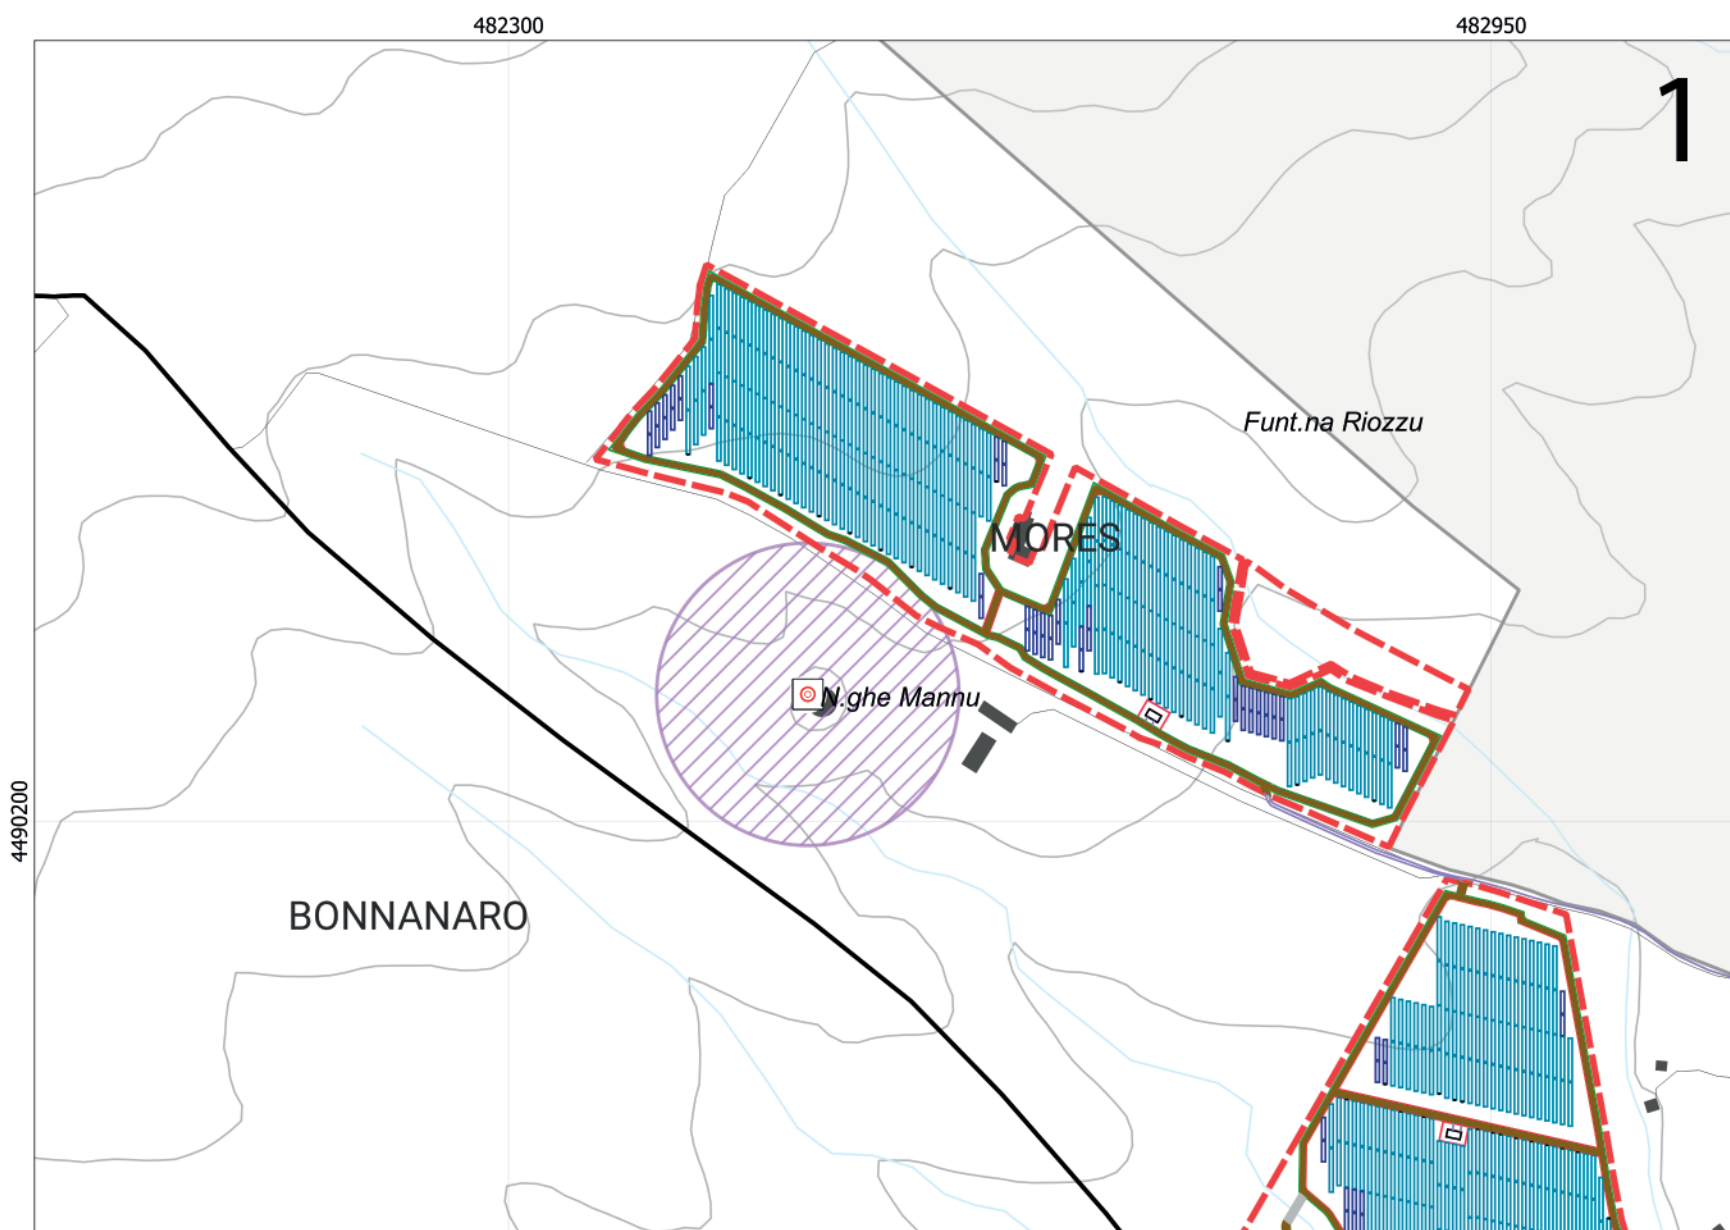

Legenda

MORES

-  Mores_2_Area_progetto
-  Mores_area_progetto
-  Mores_2_Cavidotto

Ipotesi SE_TERNA

- 2
- 3

Assetto storico-culturale

Beni paesaggistici e beni identitari

Beni paesaggistici ex artt. 136-142

-  Architettonico

Beni paesaggistici ex art. 143_PTS


-  Chiesa
-  Dolmen
-  Domus de janas
-  Grotta
-  Necropoli
-  Nuraghe
-  Tomba dei giganti
-  Fascia di rispetto beni paesaggistici di 100 m

Carta Tecnica Regionale

-  Comune
-  Edificato
- Elemento viabilità principale
-  Elemento viabilità secondaria
-  Elemento idrico
-  Curve di livello

Cartografia di base

- Limiti regione

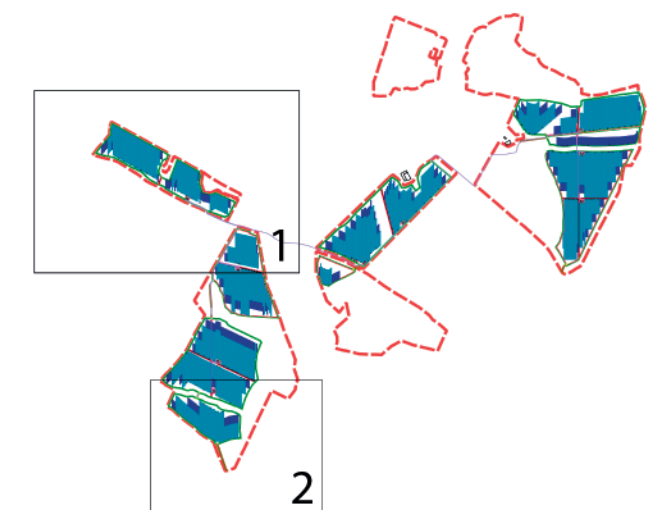

PARCO AGRIVOLTAICO AVANZATO MORES 2

REGIONE SARDEGNA

Provincia di Sassari
Comuni di Bonnanaro e Mores

Realizzazione di un Parco Agrivoltaico Avanzato di potenza nominale pari a 36 MWp denominato **"MORES 2"** sito nei Comuni di Bonnanaro e Mores (SS)

Località "Campu Marte"

SEDE LEGALE:
Via del Rondone, 3
40122 - Bologna (BO)

REFERENTE:
Diego Gonzalez Caceres

PROPONENTE:
Energia Pulita Italiana 9 S.r.l.

Data	Rev	Descrizione	Approvato
Maggio 2023	00	<i>Emissione per procedura di VIA</i>	ENERLAND Italia

TEAM PROGETTAZIONE:
Ing. Emanuele CANTERINO
Dott. Claudio BERTOLLO
Dott. Guglielmo QUADRIO
Ing. Annamaria PALMISANO
Dott.ssa Ilaria CASTAGNETTI
Dott. Giovanni CARBONE

COORDINAMENTO:
Ing. Emanuele CANTERINO

FIRMA:

PROFESSIONISTA:
Ing. Annamaria

SCALA:

FORMATO:
A2

DATA:
20/05/2

OGGETTO

PROGETTO DEFINITIVO

TITOLO ELABORATO

CODICE ELABORATO

MRS2-IAT07