


Legenda

- MORES**
- Mores_2_Area_progetto
 - Mores_area_progetto
 - Mores_2_Cavidotto
- Dispositivi di tutela paesaggistica**
- Beni paesaggistici e beni identitari**
- Beni paesaggistici ex art. 143_PTS**
- Chiesa
 - Domus de janas
 - Nuraghe
 - Fascia di rispetto fluviale di 150 m (limite indicativo)
- Carta Tecnica Regionale**
- Comune
 - Edificato
 - Elemento viabilità principale
 - Elemento viabilità secondaria
 - Elemento idrico
 - Curve di livello
- Cartografia di base**
- Limiti regione

Inquadramento area di progetto
Scala 1:10.000 - EPSG: 32632

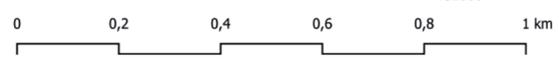

**PARCO AGRIVOLTAICO AVANZATO
MORES 2**

REGIONE SARDEGNA
Provincia di Sassari
Comuni di Bonnanaro e Mores

Realizzazione di un Parco Agrivoltaico Avanzato di potenza nominale pari a 36 MWp denominato "MORES 2" sito nei Comuni di Bonnanaro e Mores (SS)
Località "Campu Marte"

SEDE LEGALE:
Via del Rondone, 3
40122 - Bologna (BO)

REFERENTE:
Diego Gonzalez Caceres

PROPONENTE:
Energia Pulita Italiana 9 S.r.l.

| Data | Rev | Descrizione | Approvato |
|-------------|-----|--------------------------------|-----------------|
| Maggio 2023 | 00 | Emissione per procedura di VIA | ENERLAND Italia |
| | | | |
| | | | |

TEAM PROGETTAZIONE:
Ing. Emanuele CANTERINO
Dott. Claudio BERTOLLO
Dott. Guglielmo QUADRIO
Ing. Annamaria PALMISANO
Dott.ssa Ilaria CASTAGNETTI
Dott. Giovanni CARBONE

COORDINAMENTO:
Ing. Emanuele CANTERINO

FIRMA:




PROFESSIONISTA:
Ing. Annamaria PALMISANO

SCALA:


FORMATO:
A2

DATA:
20/05/2023

| |
|---|
| OGGETTO PROGETTO DEFINITIVO |
| TITOLO ELABORATO CARTA DEI DISPOSITIVI DI TUTELA PAESAGGISTICA |
| CODICE ELABORATO MRS2-IAT09 |

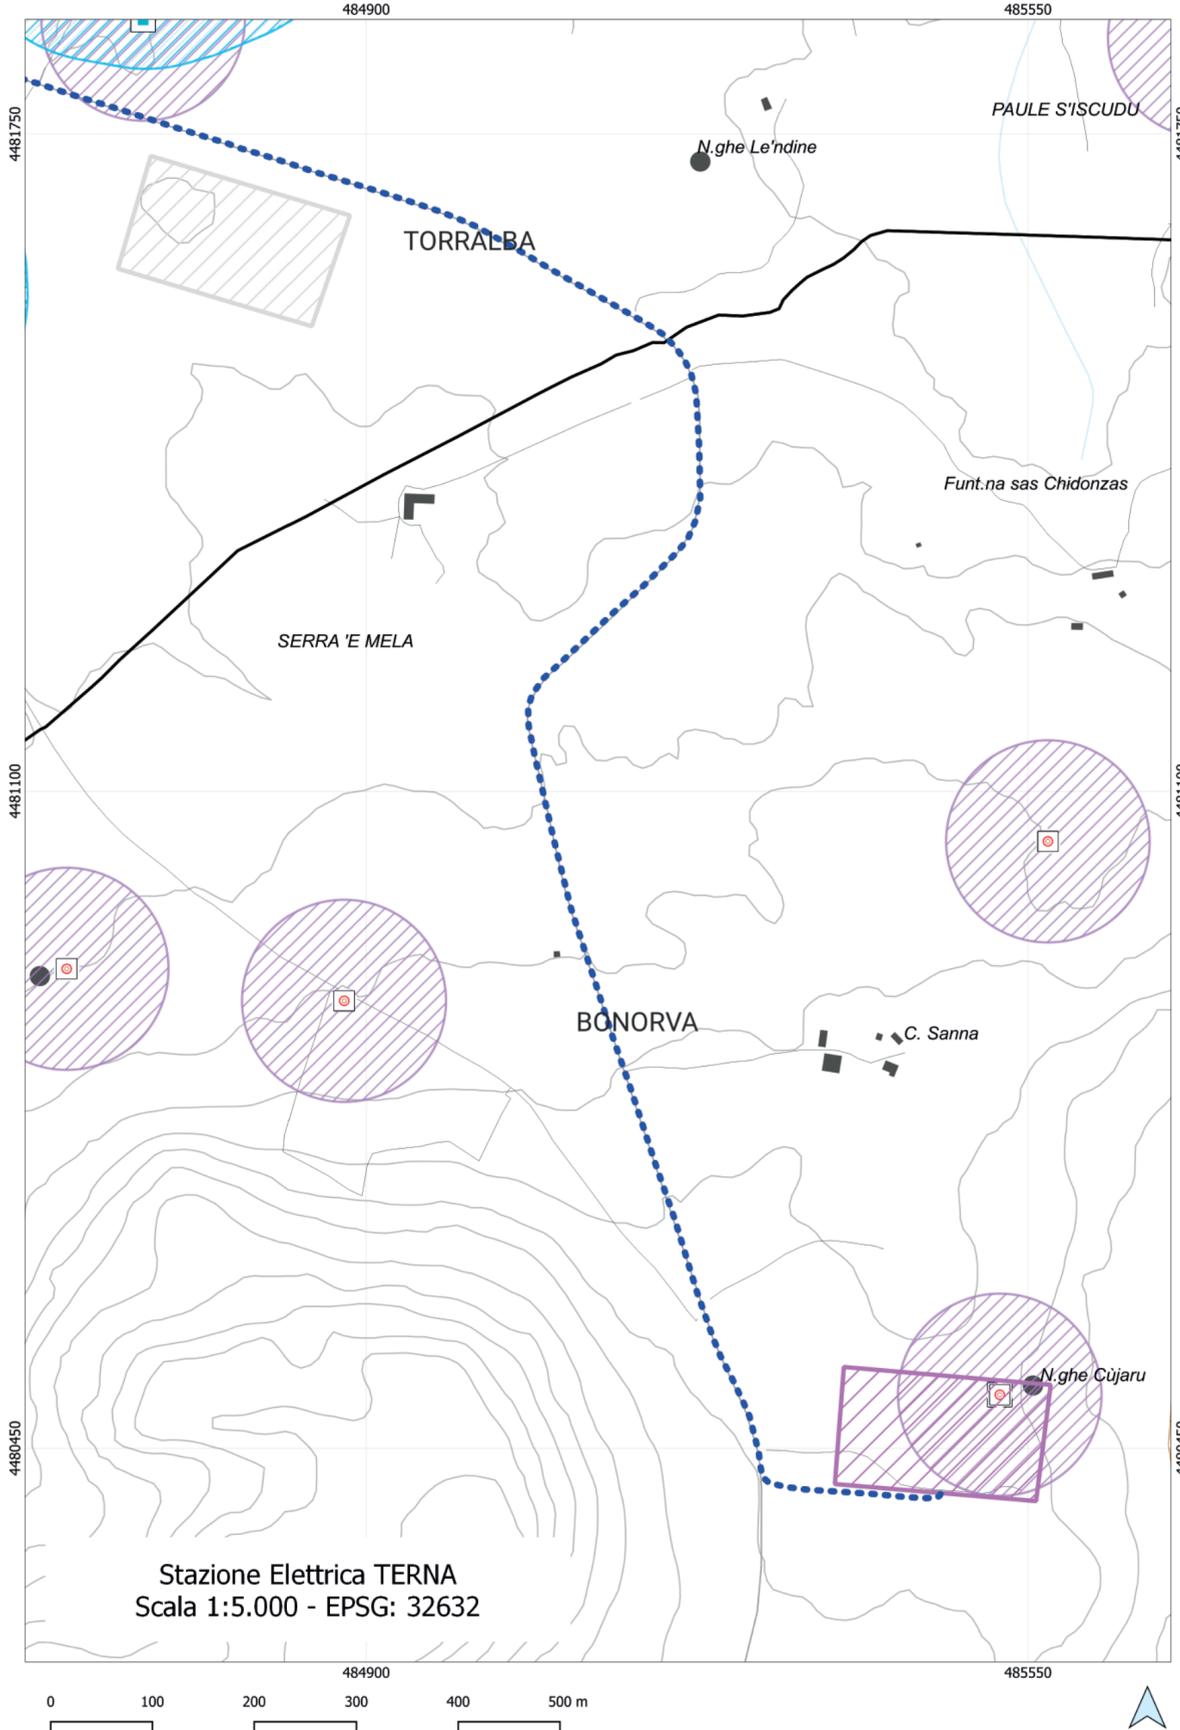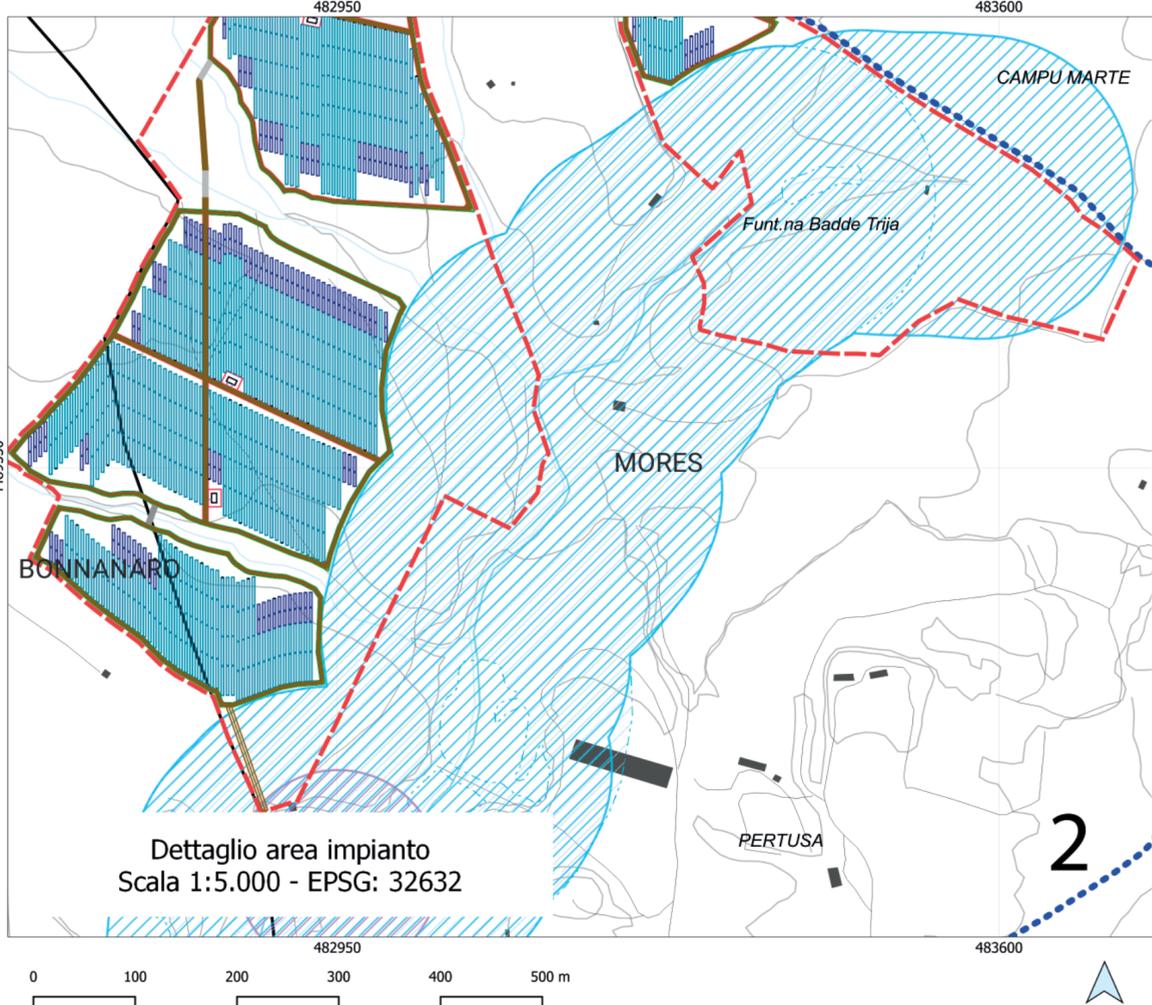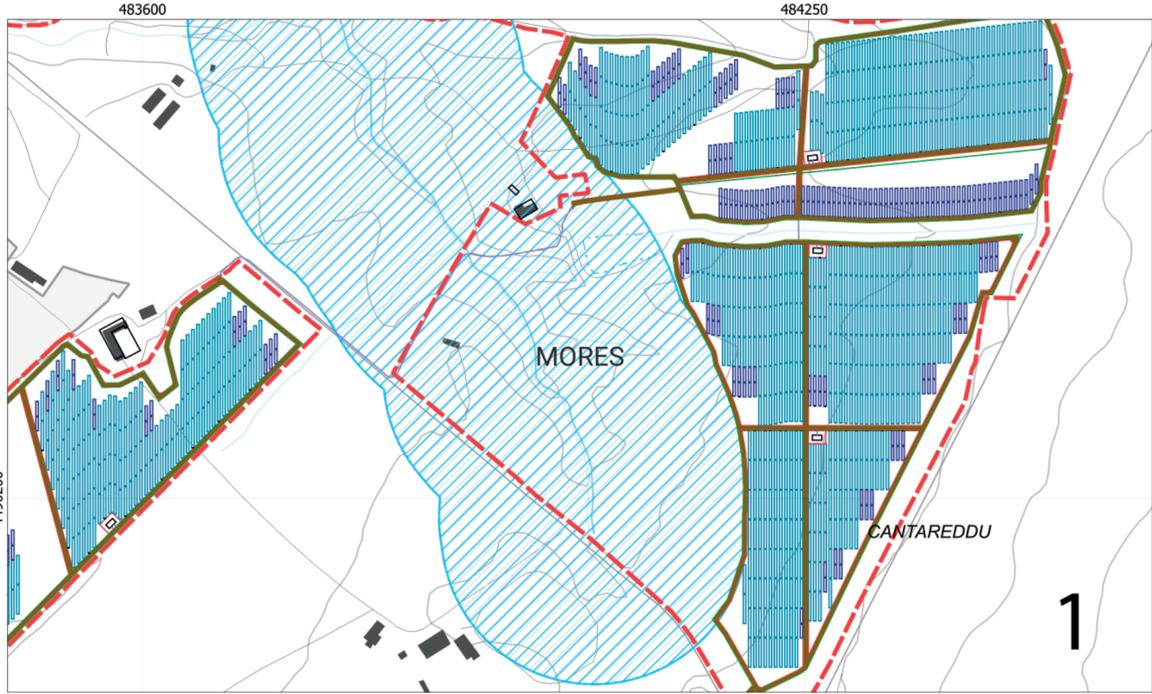

- ### Legenda
- MORES**
- Mores_2_Area_progetto
 - Mores_area_progetto
 - Mores_2_Cavidotto
- Ipotesi SE_TERNA**
- 2
 - 3
- Dispositivi di tutela paesaggistica**
- Beni paesaggistici e beni identitari**
- Beni paesaggistici ex artt. 136-142**
- Architettonico
- Beni paesaggistici ex art. 143_PTS**
- Chiesa
 - Dolmen
 - Domus de janas
 - Grotta
 - Necropoli
 - Nuraghe
 - Tomba dei giganti
 - Fascia di rispetto fluviale di 150 m
 - Fascia di rispetto beni paesaggistici di 100 m
- Carta Tecnica Regionale**
- Comune
 - Edificato
 - Elemento viabilità principale
 - Elemento viabilità secondaria
 - Elemento idrico
 - Curve di livello
- Cartografia di base**
- Limiti regione

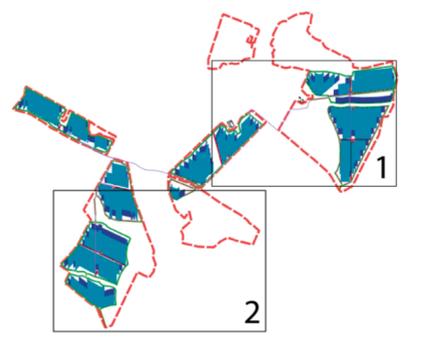

ENERLAND
RENEWABLE ENERGY
ITALIA

**PARCO AGRIVOLTAICO AVANZATO
MORES 2**

REGIONE SARDEGNA
Provincia di Sassari
Comuni di Bonnanaro e Mores

Realizzazione di un Parco Agrivoltaico Avanzato di potenza nominale pari a 36 MWp denominato "MORES 2" sito nei Comuni di Bonnanaro e Mores (SS)
Località "Campu Marte"

SEDE LEGALE:
Via del Rondone, 3
40122 - Bologna (BO)

REFERENTE:
Diego Gonzalez Caceres

PROPONENTE:
Energia Pulita Italiana 9 S.r.l.

| Data | Rev | Descrizione | Approvato |
|-------------|-----|--------------------------------|-----------------|
| Maggio 2023 | 00 | Emissione per procedura di VIA | ENERLAND Italia |
| | | | |
| | | | |

TEAM PROGETTAZIONE:
Ing. Emanuele CANTERINO
Dott. Claudio BERTOLLO
Dott. Guglielmo QUADRIO
Ing. Annamaria PALMISANO
Dott.ssa Ilaria CASTAGNETTI
Dott. Giovanni CARBONE

FIRMA:

PROFESSIONISTA:
Ing. Annamaria PALMISANO

SCALA:

FORMATO:
A2

DATA:
20/05/2023

OGGETTO
PROGETTO DEFINITIVO

TITOLO ELABORATO
CARTA DEI DISPOSITIVI DI TUTELA
PAESAGGISTICA

CODICE ELABORATO
MRS2-IAT09