SCALA 1:5000

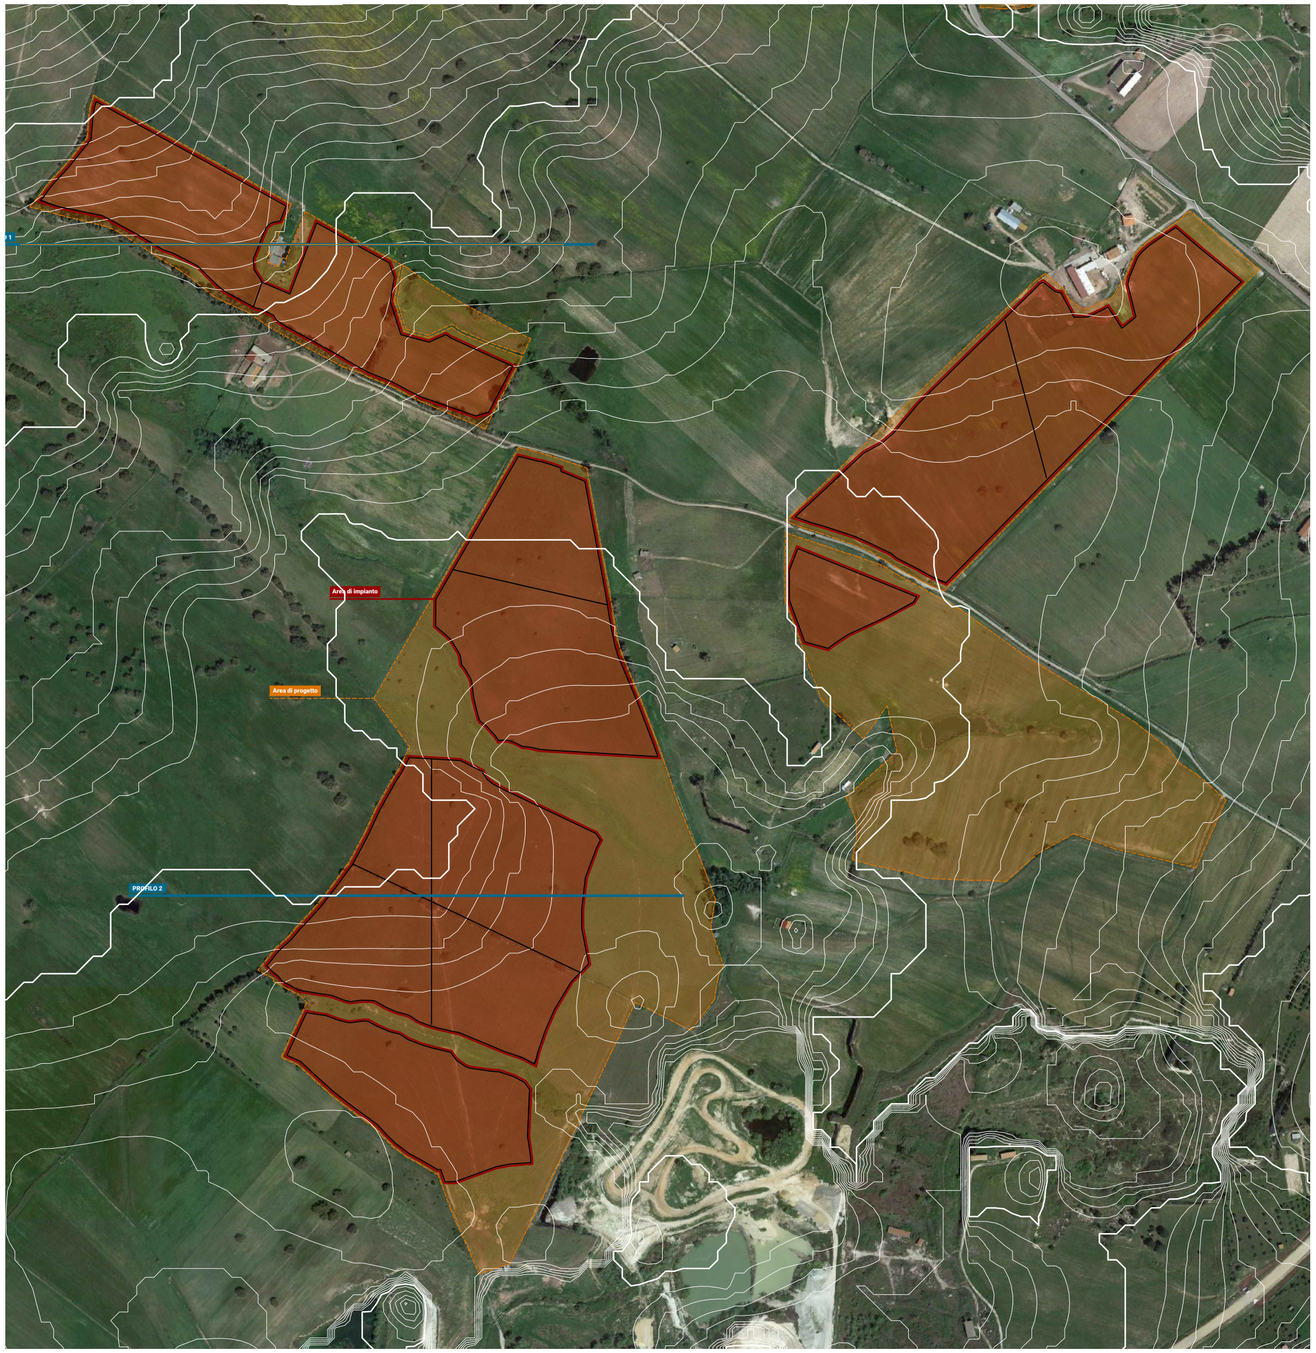

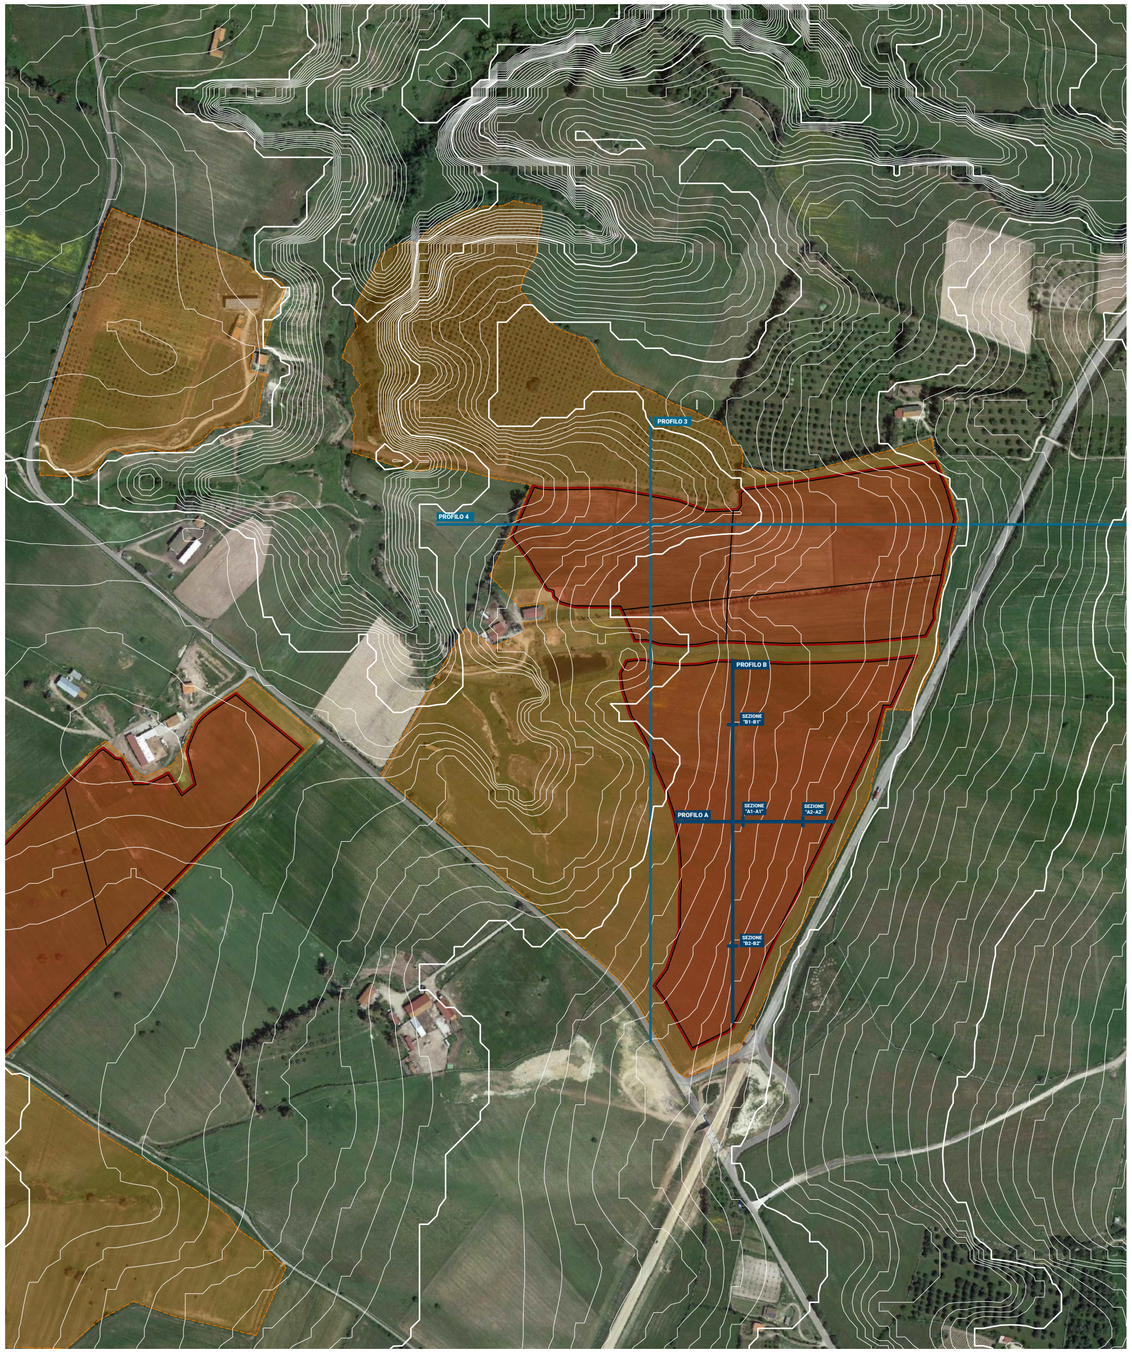

ENERLAND RENEWABLE ENERGY ITALIA

PARCO AGRIVOLTAICO AVANZATO
MORES 2

REGIONE SARDEGNA
Provicia di Sassari
Comuni di Bonnanaro e Mores

Realizzazione di un Parco Agrivoltaico Avanzato di potenza nominale pari a 36 MWp denominato "**MORES 2**" sito nei Comuni di Bonnanaro e Mores (SS)

Località "Campu Marte"

SEDE LEGALE:
Via del Rondone, 3
40122 - Bologna (BO)

REFERENTE:
Diego Gonzalez Caceres

PROPONENTE:
Energia Pulita Italiana 9 S.r.l.

Data	Rev	Descrizione	Approvato
Maggio 2023	**00**	*Emissione per procedura di VIA*	ENERLAND Italia

TEAM PROGETTAZIONE:
Ing. Emanuele CANTERINO
Dott. Claudio BERTOLLO
Dott. Guglielmo QUADRIO
Ing. Annamaria PALMISANO
Dott.ssa Ilaria CASTAGNETTI
Dott. Giovanni CARBONE

COORDINAMENTO:
Ing. Emanuele CANTERINO

FIRMA:
EMANUELE CANTERINO
19.06.2023 16:14:41 GMT+00:00

PROFESSIONISTA:
Ing. Emanuele CANTERINO

SCALA:
1:5.000

FORMATO:
A2

DATA:
20/05/2023

OGGETTO
PROGETTO DEFINITIVO

TITOLO ELABORATO
PROFILI LONGITUDINALI E SEZIONI RAPPRESENTATIVE VIABILITÀ DI IMPIANTO

CODICE ELABORATO
MRS2-PDT06

VIABILITA' D'IMPIANTO

Profilo : "A-A"

SCALA DISTANZE = 1 : 2000
SCALA QUOTE = 1 : 500

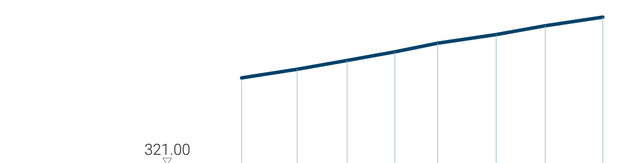

Distanze progressive	0.00	25.71	48.69	70.74	90.48	117.47	140.08	166.63
Quota Terreno	331.00	332.00	333.00	334.00	335.00	336.00	337.00	338.00

Sezione : "A1-A1"

SCALA DISTANZE = 1 : 200
SCALA QUOTE = 1 : 200

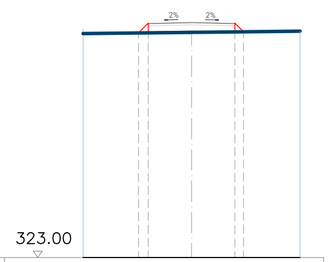

Distanze progressive	0.00	10.00
Quota Terreno	333.33	333.44

Sezione : "A2-A2"

SCALA DISTANZE = 1 : 200
SCALA QUOTE = 1 : 200

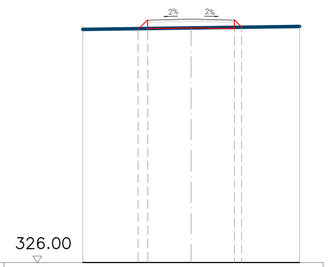

Distanze progressive	0.00	10.00
Quota Terreno	336.75	336.89

Profilo : "B-B"

SCALA DISTANZE = 1 : 2000
SCALA QUOTE = 1 : 500

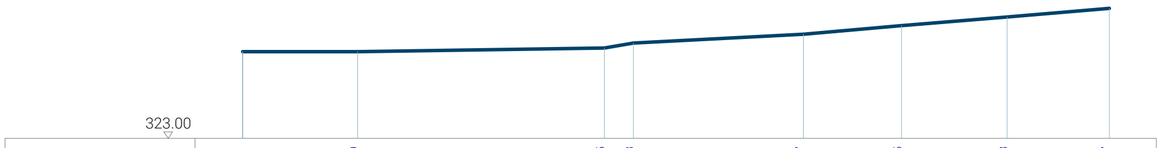

Distanze progressive	0.00	106.19	219.95	233.33	311.77	357.05	405.78	452.87
Quota Terreno	333.00	333.00	333.42	334.00	335.00	336.00	337.00	338.00

Sezione : "B1-B1"

SCALA DISTANZE = 1 : 200
SCALA QUOTE = 1 : 200

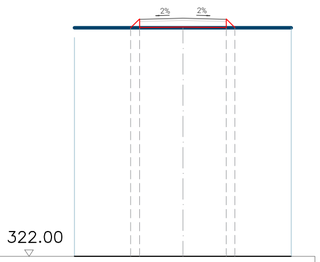

Distanze progressive	0.00	10.00
Quota Terreno	332.54	332.54

Sezione : "B2-B2"

SCALA DISTANZE = 1 : 200
SCALA QUOTE = 1 : 200

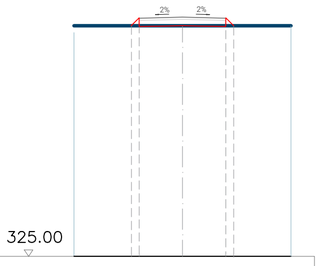

Distanze progressive	0.00	10.00
Quota Terreno	335.63	335.63

ENERLAND RENEWABLE ENERGY ITALIA

PARCO AGRIVOLTAICO AVANZATO
MORES 2

REGIONE SARDEGNA
Provicia di Sassari
Comuni di Bonnanaro e Mores

Realizzazione di un Parco Agrivoltaico Avanzato di potenza nominale pari a 36 MWp denominato "**MORES 2**" sito nei Comuni di Bonnanaro e Mores (SS)

Località "Campu Marte"

SEDE LEGALE:
Via del Rondone, 3
40122 - Bologna (BO)

REFERENTE:
Diego Gonzalez Caceres

PROPONENTE:
Energia Pulita Italiana 9 S.r.l.

Data	Rev	Descrizione	Approvato
Maggio 2023	**00**	*Emissione per procedura di VIA*	ENERLAND Italia

TEAM PROGETTAZIONE:
Ing. Emanuele CANTERINO
Dott. Claudio BERTOLLO
Dott. Guglielmo QUADRIO
Ing. Annamaria PALMISANO
Dott.ssa Ilaria CASTAGNETTI
Dott. Giovanni CARBONE

COORDINAMENTO:
Ing. Emanuele CANTERINO

FIRMA:

PROFESSIONISTA:
Ing. Emanuele CANTERINO

SCALA:
1:5.000

FORMATO:
A2

DATA:
20/05/2023

OGGETTO
PROGETTO DEFINITIVO

TITOLO ELABORATO
PROFILI LONGITUDINALI E SEZIONI RAPPRESENTATIVE VIABILITÀ DI IMPIANTO

CODICE ELABORATO
MRS2-PDT06

SCALA 1:2000

Profilo : "1-1"

SCALA DISTANZE = 1 : 2000
SCALA QUOTE = 1 : 500

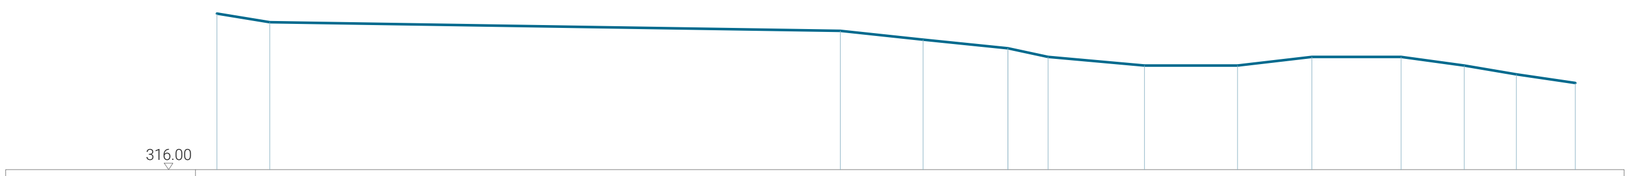

Distanze progressive	0.00	24.35	287.51	325.73	364.79	383.37	427.83	470.76	505.06	546.17	575.31	599.34	626.53
Quota Terreno	334.00	333.00	332.00	331.00	330.00	329.00	328.00	328.00	329.00	329.00	328.00	327.00	326.00

Profilo : "2-2"

SCALA DISTANZE = 1 : 2000
SCALA QUOTE = 1 : 500

Distanze progressive	0.00	160.00	170.00	210.00	367.03	394.82	424.52	478.83	629.99
Quota Terreno	320.00	320.00	320.00	320.00	319.00	318.00	317.00	316.00	315.00

ENERLAND RENEWABLE ENERGY ITALIA

PARCO AGRIVOLTAICO AVANZATO
MORES 2

REGIONE SARDEGNA
Provicia di Sassari
Comuni di Bonnanaro e Mores

Realizzazione di un Parco Agrivoltaico Avanzato di potenza nominale pari a 36 MWp denominato "**MORES 2**" sito nei Comuni di Bonnanaro e Mores (SS)

Località "Campu Marte"

SEDE LEGALE:
Via del Rondone, 3
40122 - Bologna (BO)

REFERENTE:
Diego Gonzalez Caceres

PROPONENTE:
Energia Pulita Italiana 9 S.r.l.

Data	Rev	Descrizione	Approvato
Maggio 2023	**00**	*Emissione per procedura di VIA*	ENERLAND Italia

TEAM PROGETTAZIONE:
Ing. Emanuele CANTERINO
Dott. Claudio BERTOLLO
Dott. Guglielmo QUADRIO
Ing. Annamaria PALMISANO
Dott.ssa Ilaria CASTAGNETTI
Dott. Giovanni CARBONE

COORDINAMENTO:
Ing. Emanuele CANTERINO

FIRMA:

PROFESSIONISTA:
Ing. Emanuele CANTERINO

SCALA:
1:5.000

FORMATO:
A2

DATA:
20/05/2023

OGGETTO
PROGETTO DEFINITIVO

TITOLO ELABORATO
PROFILI LONGITUDINALI E SEZIONI RAPPRESENTATIVE VIABILITÀ DI IMPIANTO

CODICE ELABORATO
MRS2-PDT06

SCALA 1:2000

Profilo : "3-3"

SCALA DISTANZE = 1 : 2000
SCALA QUOTE = 1 : 500

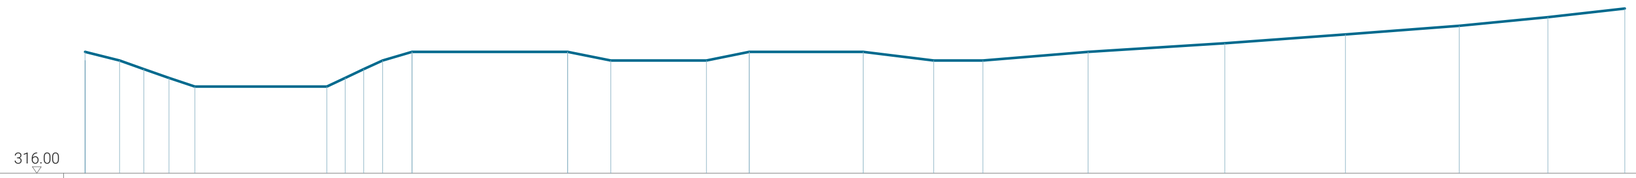

Distanze progressive	0.00	15.88	27.09	38.66	50.59	111.52	120.00	128.54	137.21	150.81	222.58	242.50	286.54	306.29	358.86	391.38	414.09	462.62	525.64	581.30	633.75	674.66	710.11
	330.00	329.00	328.00	327.00	326.00	326.00	327.00	328.00	329.00	330.00	330.00	329.00	329.00	330.00	330.00	329.00	329.00	330.00	331.00	332.00	333.00	334.00	335.00

Profilo : "4-4"

SCALA DISTANZE = 1 : 2000
SCALA QUOTE = 1 : 500

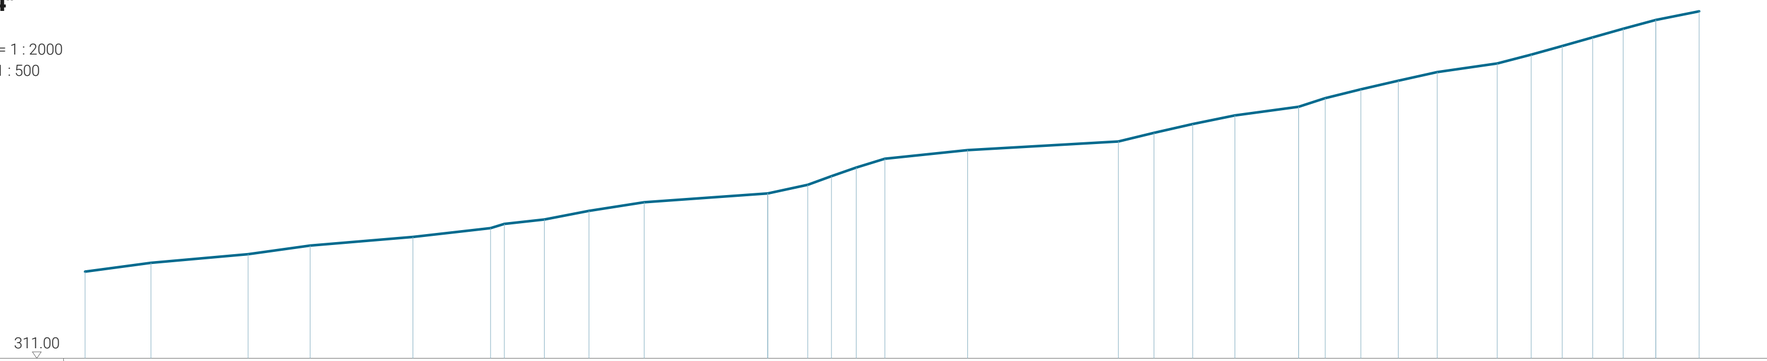

Distanze progressive	0.00	30.37	75.18	103.78	151.20	187.04	193.33	211.84	232.41	257.88	314.84	333.32	344.27	355.70	368.86	407.04	476.55	492.95	510.87	530.36	559.66	571.94	588.37	605.64	623.61	651.30	666.94	681.26	695.31	709.40	724.45	744.41
Quota Terreno	321.00	322.00	323.00	324.00	325.00	326.00	326.49	327.00	328.00	329.00	330.00	331.00	332.00	333.00	334.00	335.00	336.00	337.00	338.00	339.00	340.00	341.00	342.00	343.00	344.00	345.00	346.00	347.00	348.00	349.00	350.00	351.00

PARCO AGRIVOLTAICO AVANZATO
MORES 2

REGIONE SARDEGNA
Provicia di Sassari
Comuni di Bonnanaro e Mores

Realizzazione di un Parco Agrivoltaico Avanzato di potenza nominale pari a 36 MWp denominato "**MORES 2**" sito nei Comuni di Bonnanaro e Mores (SS)

Località "Campu Marte"

SEDE LEGALE:
Via del Rondone, 3
40122 - Bologna (BO)

REFERENTE:
Diego Gonzalez Caceres

PROPONENTE:
Energia Pulita Italiana 9 S.r.l.

Data	Rev	Descrizione	Approvato
Maggio 2023	**00**	*Emissione per procedura di VIA*	ENERLAND Italia

TEAM PROGETTAZIONE:
Ing. Emanuele CANTERINO
Dott. Claudio BERTOLLO
Dott. Guglielmo QUADRIO
Ing. Annamaria PALMISANO
Dott.ssa Ilaria CASTAGNETTI
Dott. Giovanni CARBONE

COORDINAMENTO:
Ing. Emanuele CANTERINO

FIRMA:

PROFESSIONISTA:
Ing. Emanuele CANTERINO

SCALA:
1:5.000

FORMATO:
A2

DATA:
20/05/2023

OGGETTO
PROGETTO DEFINITIVO

TITOLO ELABORATO
PROFILI LONGITUDINALI E SEZIONI RAPPRESENTATIVE VIABILITÀ DI IMPIANTO

CODICE ELABORATO
MRS2-PDT06