

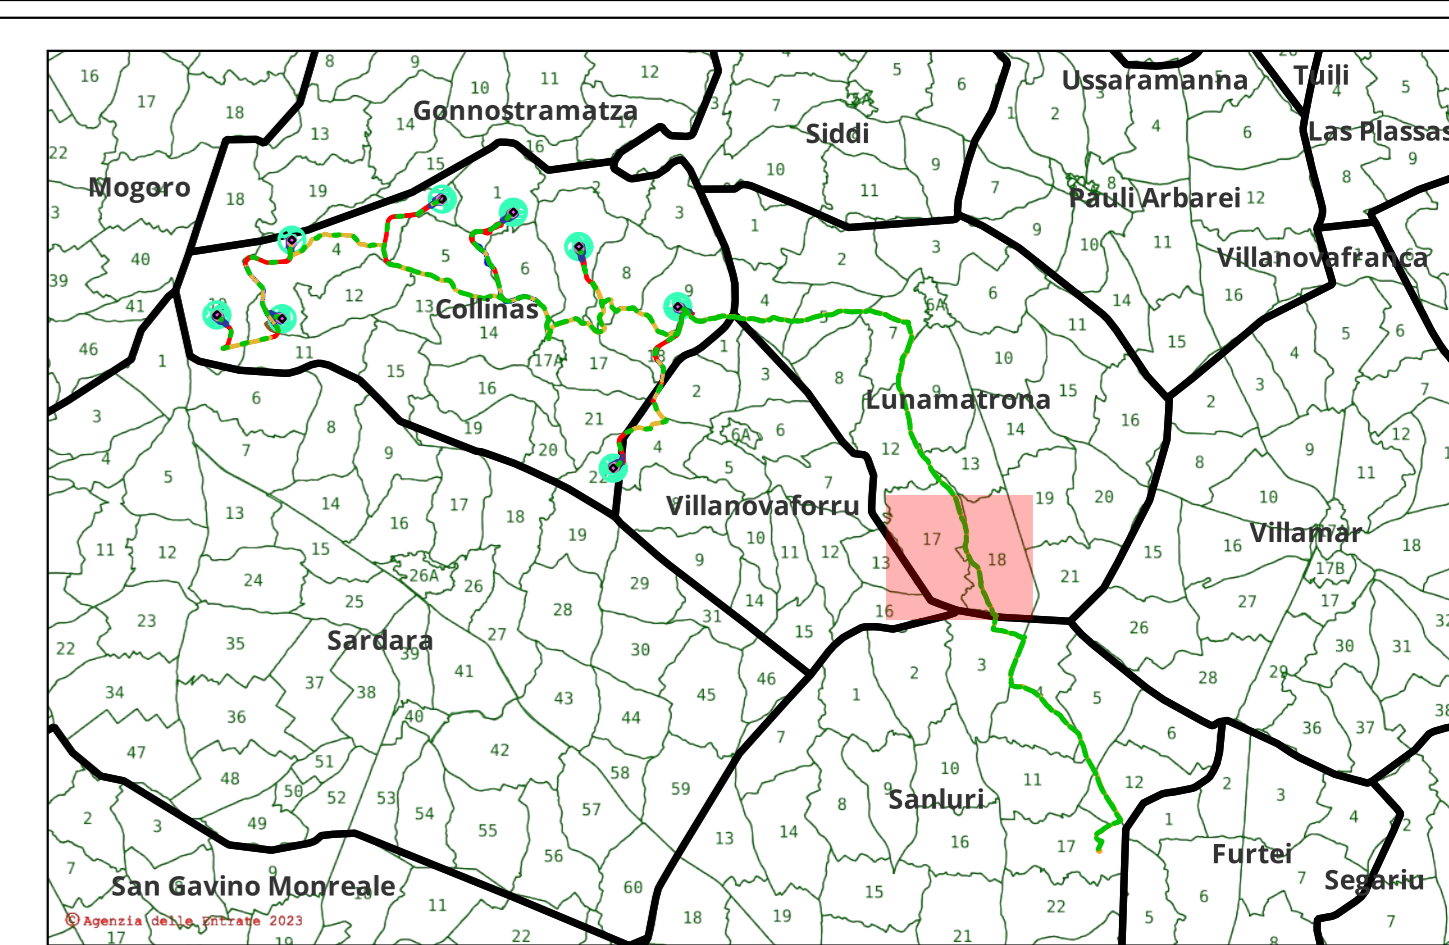
Comune di Lunamatrona Fg. 17

Comune di Lunamatrona Fg. 18




Comune di Villanovaforru Fg. 13

Comune di Villanovaforru Fg. 16

Comune di Sanluri Fg. 3



**Legenda:**

-  Cavidotto MT
- Aree soggette ad asservimento**
-  Asservimento del diritto di servitù di cavidotto MT
-  Confini Fogli Catastali

**IMPIANTO EOLICO DI COLLINAS**

Oggetto:

COL-13 Piano particolare grafico

Proponente:



Sorgenia Renewables S.r.l.  
Via Algarbi n.4  
20149  
MILANO (MI)

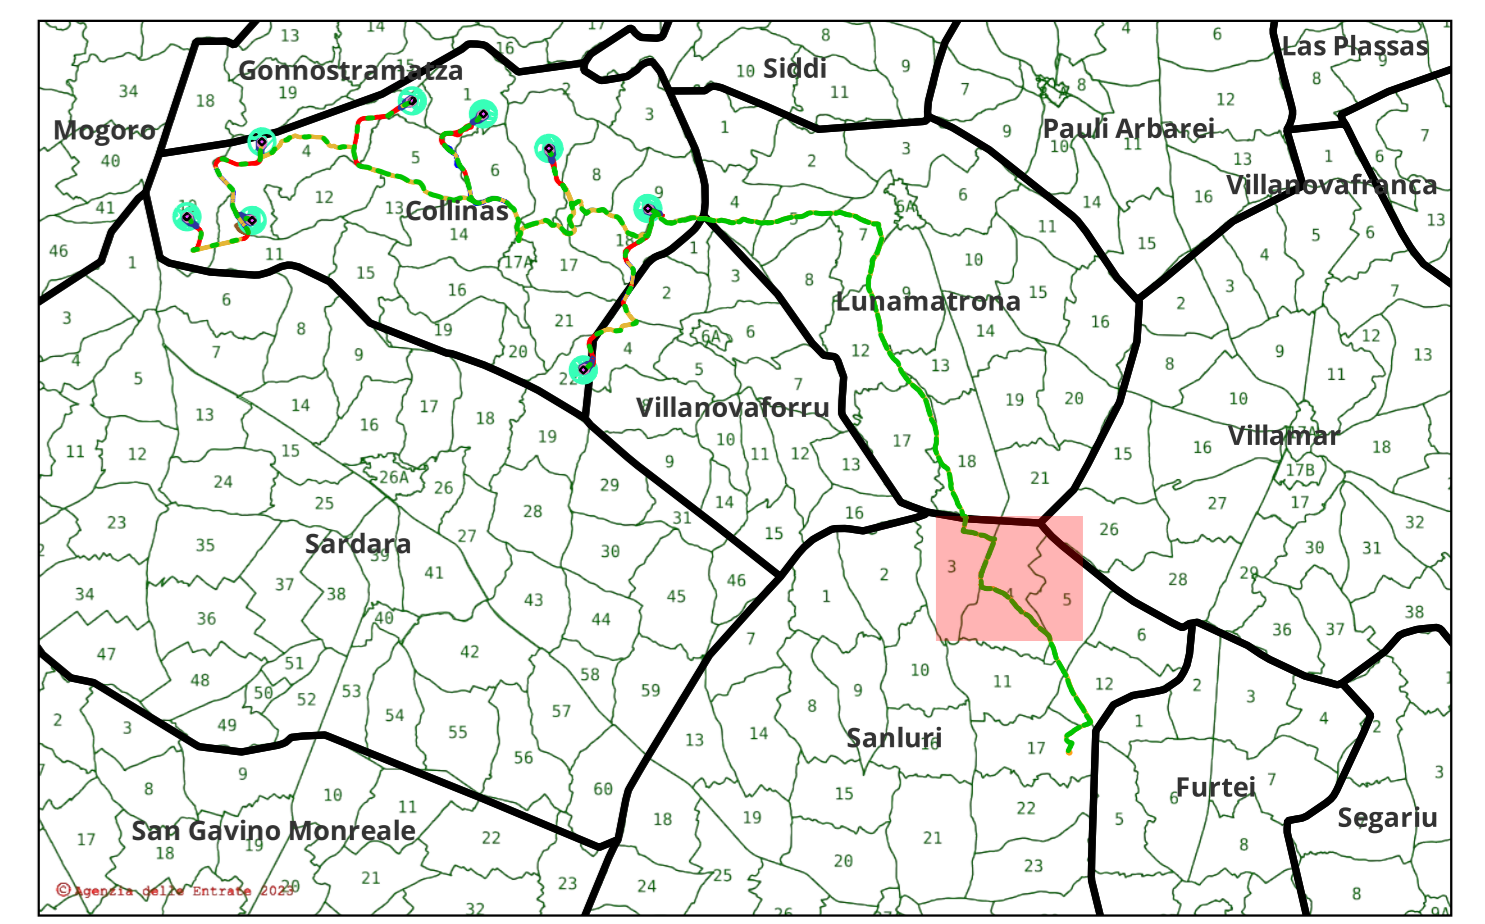
Progettista:






Stantec S.p.A.  
Centro Direzionale Milano 2  
Piazza Cavotta - 20090  
Segrate  
(Milano)  
Tel: +39 02 94757420  
www.stantec.com

CD	Prima emissione	A. Orsini	M. Squitto	F. Pedrelli	30/05/2023
Revisione	Descrizione	Redatto	Controllato	Approvato	Data

Fase del Progetto: Definitivo    Pagina: 10 di 12    Formato: A4    Scala: 1:2.000



**Legenda:**

-  Cavidotto MT
- Aree soggette ad asservimento**
-  Asservimento del diritto di servitù di cavidotto MT
-  Confini Fogli Catastali

Comune di Sanluri  
Fg. 3

Comune di Sanluri  
Fg. 4

Comune di Sanluri  
Fg. 5

**IMPIANTO EOLICO DI COLLINAS**

Oggetto:

**COL-13 Piano particellare grafico**

Proponente:



Sorgenia Renewables S.r.l.  
Via Algarbi n.4  
20149  
MILANO (MI)

Progettista:



Stanlec S.p.A.  
Centro Direzionale Milano 2  
Piazza Cavotta - 20090  
Segrate  
(Milano)  
Tel: +39 02 94757420  
www.stanlec.com

Rev.	Descrizione	Redatto	Completato	Approvato	Data
00	Prima emissione	A. Orsini	M. Squitini	F. Pedrelli	29/05/2023

Fase del Progetto: Definitivo    Pagina: 11 di 12    Formato: A3    Scala: 1:2000



Comune di Sanluri  
Fg. 4

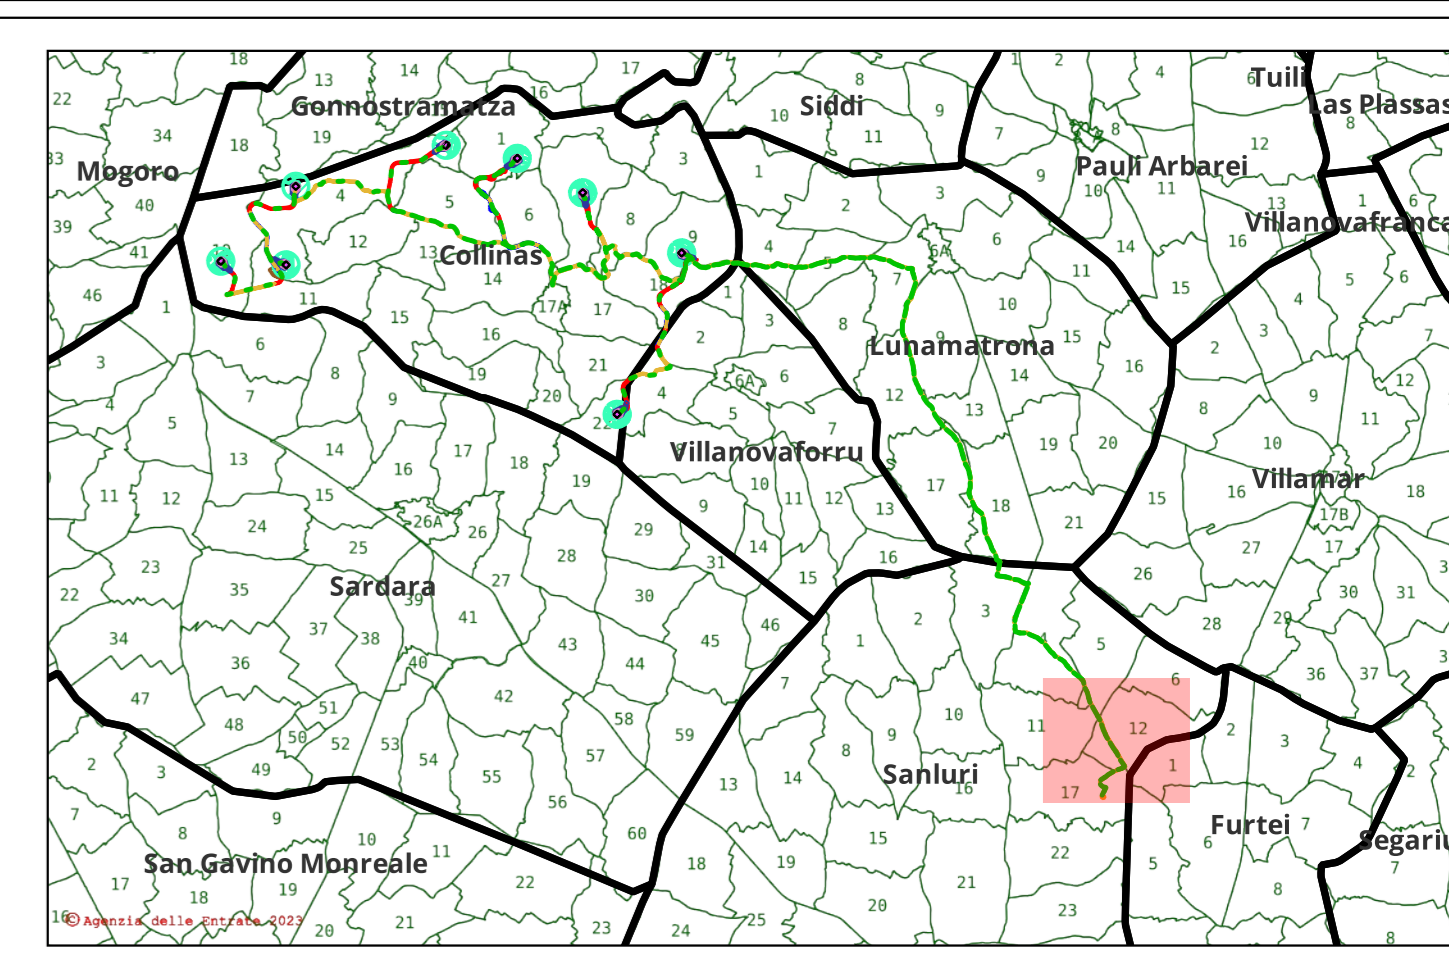
Comune di Sanluri  
Fg. 5

Comune di Sanluri  
Fg. 11





Comune di Sanluri  
Fg. 12

Comune di Sanluri  
Fg. 17

Comune di Furtei Fg. 1



**Legenda:**

-  Cavidotto MT
- Aree soggette ad esproprio**
-  SSEU
- Aree soggette ad asservimento**
-  Asservimento del diritto di servitù di cavidotto MT
-  Confini Fogli Catastali

IMPIANTO EOLICO DI COLLINAS

Oggetto:

COL-13 Piano particellare grafico

Proponente:



Sorgenia Renewables S.r.l.  
Via Alghardi n.4  
20149  
MILANO (MI)

Progettista:



Stantec S.p.A.  
Centro Direzionale Milano 2  
Piazza Cavotta - 20090  
Segrate  
(Milano)  
Tel: +39 02 94757420  
www.stantec.com

Rev.	Descrizione	Redatto	Completato	Approvato	Data
00	Prima emissione	A. Orsoleni	M. Squarotti	F. Pedrilli	30/05/2023

Fase del Progetto: Definitivo | Pagina: 12 di 12 | Formato: A3 | Scala: 1:2.000