


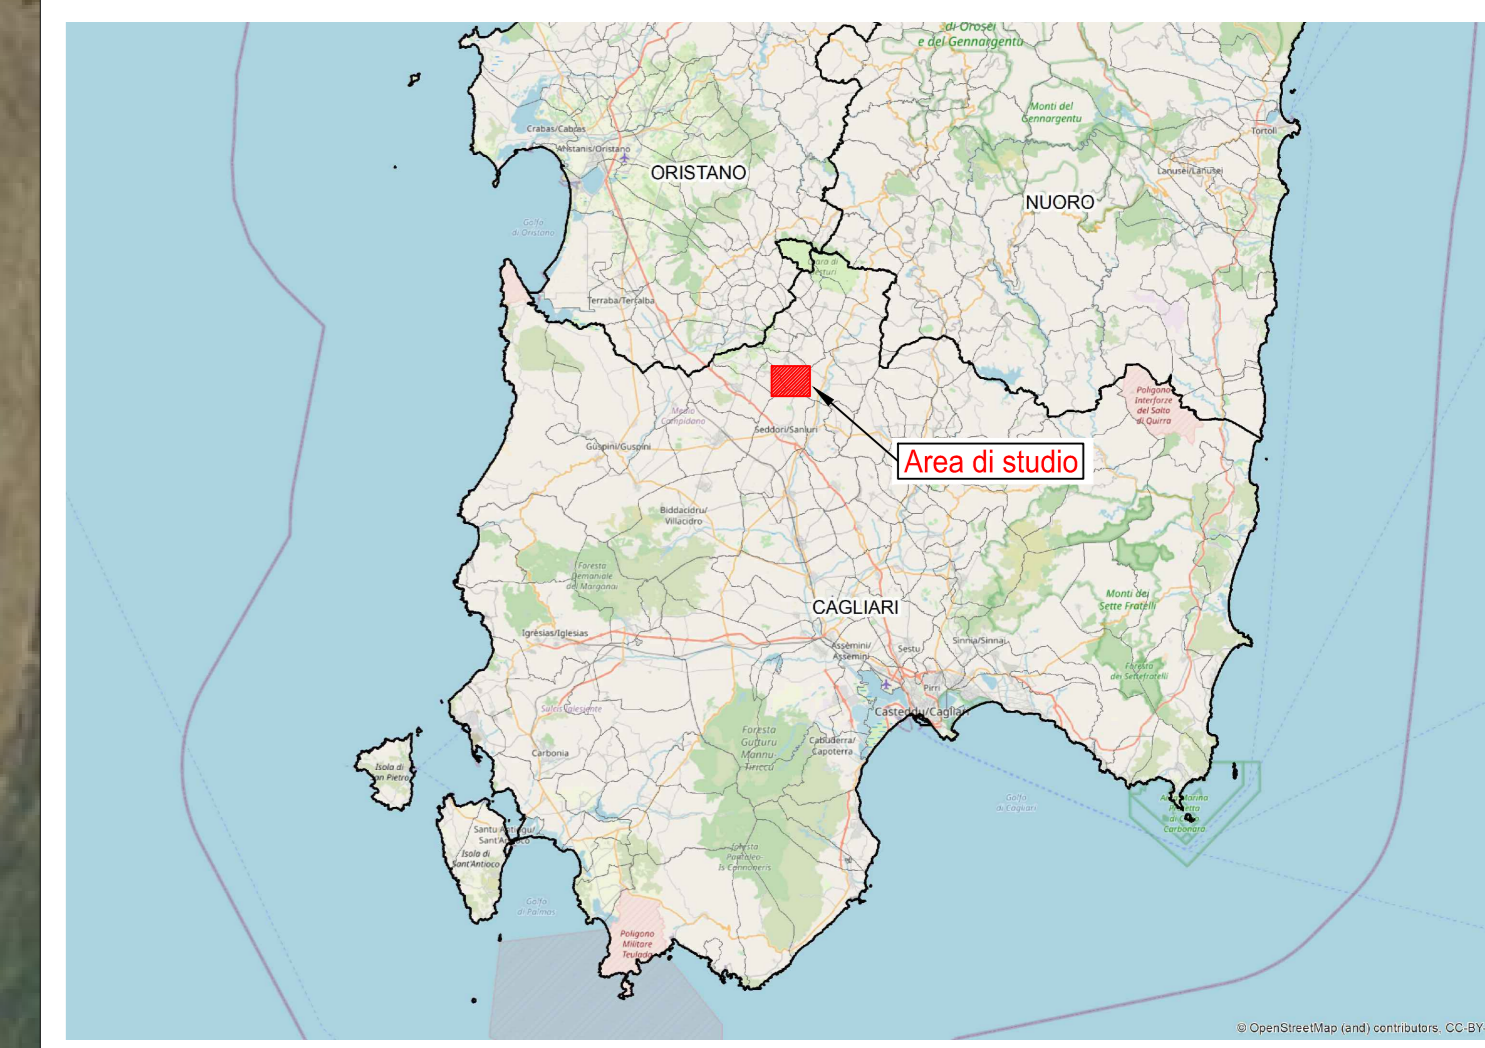

KEY-MAP



LEGENDA

- Area SE Terna
- SSEU Condivisa
- Cavidotto MT 30 kV


SSEU

SE Terna



IMPIANTO EOLICO COLLINAS

Oggetto: COL-39 - Planimetria inquadramento sottostazione utente e SE Terna

Proponente:

Sorgenia Renewables S.r.l.
 Via Algardi n.4,
 Milano (MI)

Progettista:

Stantec S.p.A.
 Centro Direzionale Milano 2 Palazzo Canova -20090 Segrate
 (Milano)
 Tel: +39 02 94757240
 www.stantec.com

00	PRIMA EMISSIONE	D.STANGALINO	MIAQUINTA	D.STANGALINO	26/05/2023
Revisione	Descrizione	Redatto	Controllato	Approvato	Data