


Legenda:

- Aerogeneratori - di progetto Collinas
- Area di sorvolo (170m)
- Viabilità di progetto - nuova realizzazione
- Viabilità di progetto - esistente da adeguare
- Piazzole definitive
- Piazzole temporanee
- Area di cantiere
- Cavidotto MT - sottocampo 1
- Cavidotto MT - sottocampo 2
- Cavidotto MT - sottocampo 3
- Cavidotto MT 30 kV
- Cavidotto AT
- SSEU Stallo impianto Collinas
- SSEU Condivisa
- SE Terna
- Rete Natura 2000**
- SIC
- SIC/ZPS
- ZSC
- ZSC/ZPS
- ZPS
- Important Bird and Biodiversity Areas**
- IBA
- EUAP**
- Parchi Naturali Nazionali
- Parchi Naturali Regionali
- Riserve Naturali Nazionali
- Riserve Naturali Regionali
- Altre Aree Naturali Protette Regionali
- Aree Naturali Marine Protette e Riserve Naturali Marine
- Altre Aree Naturali Protette Nazionali

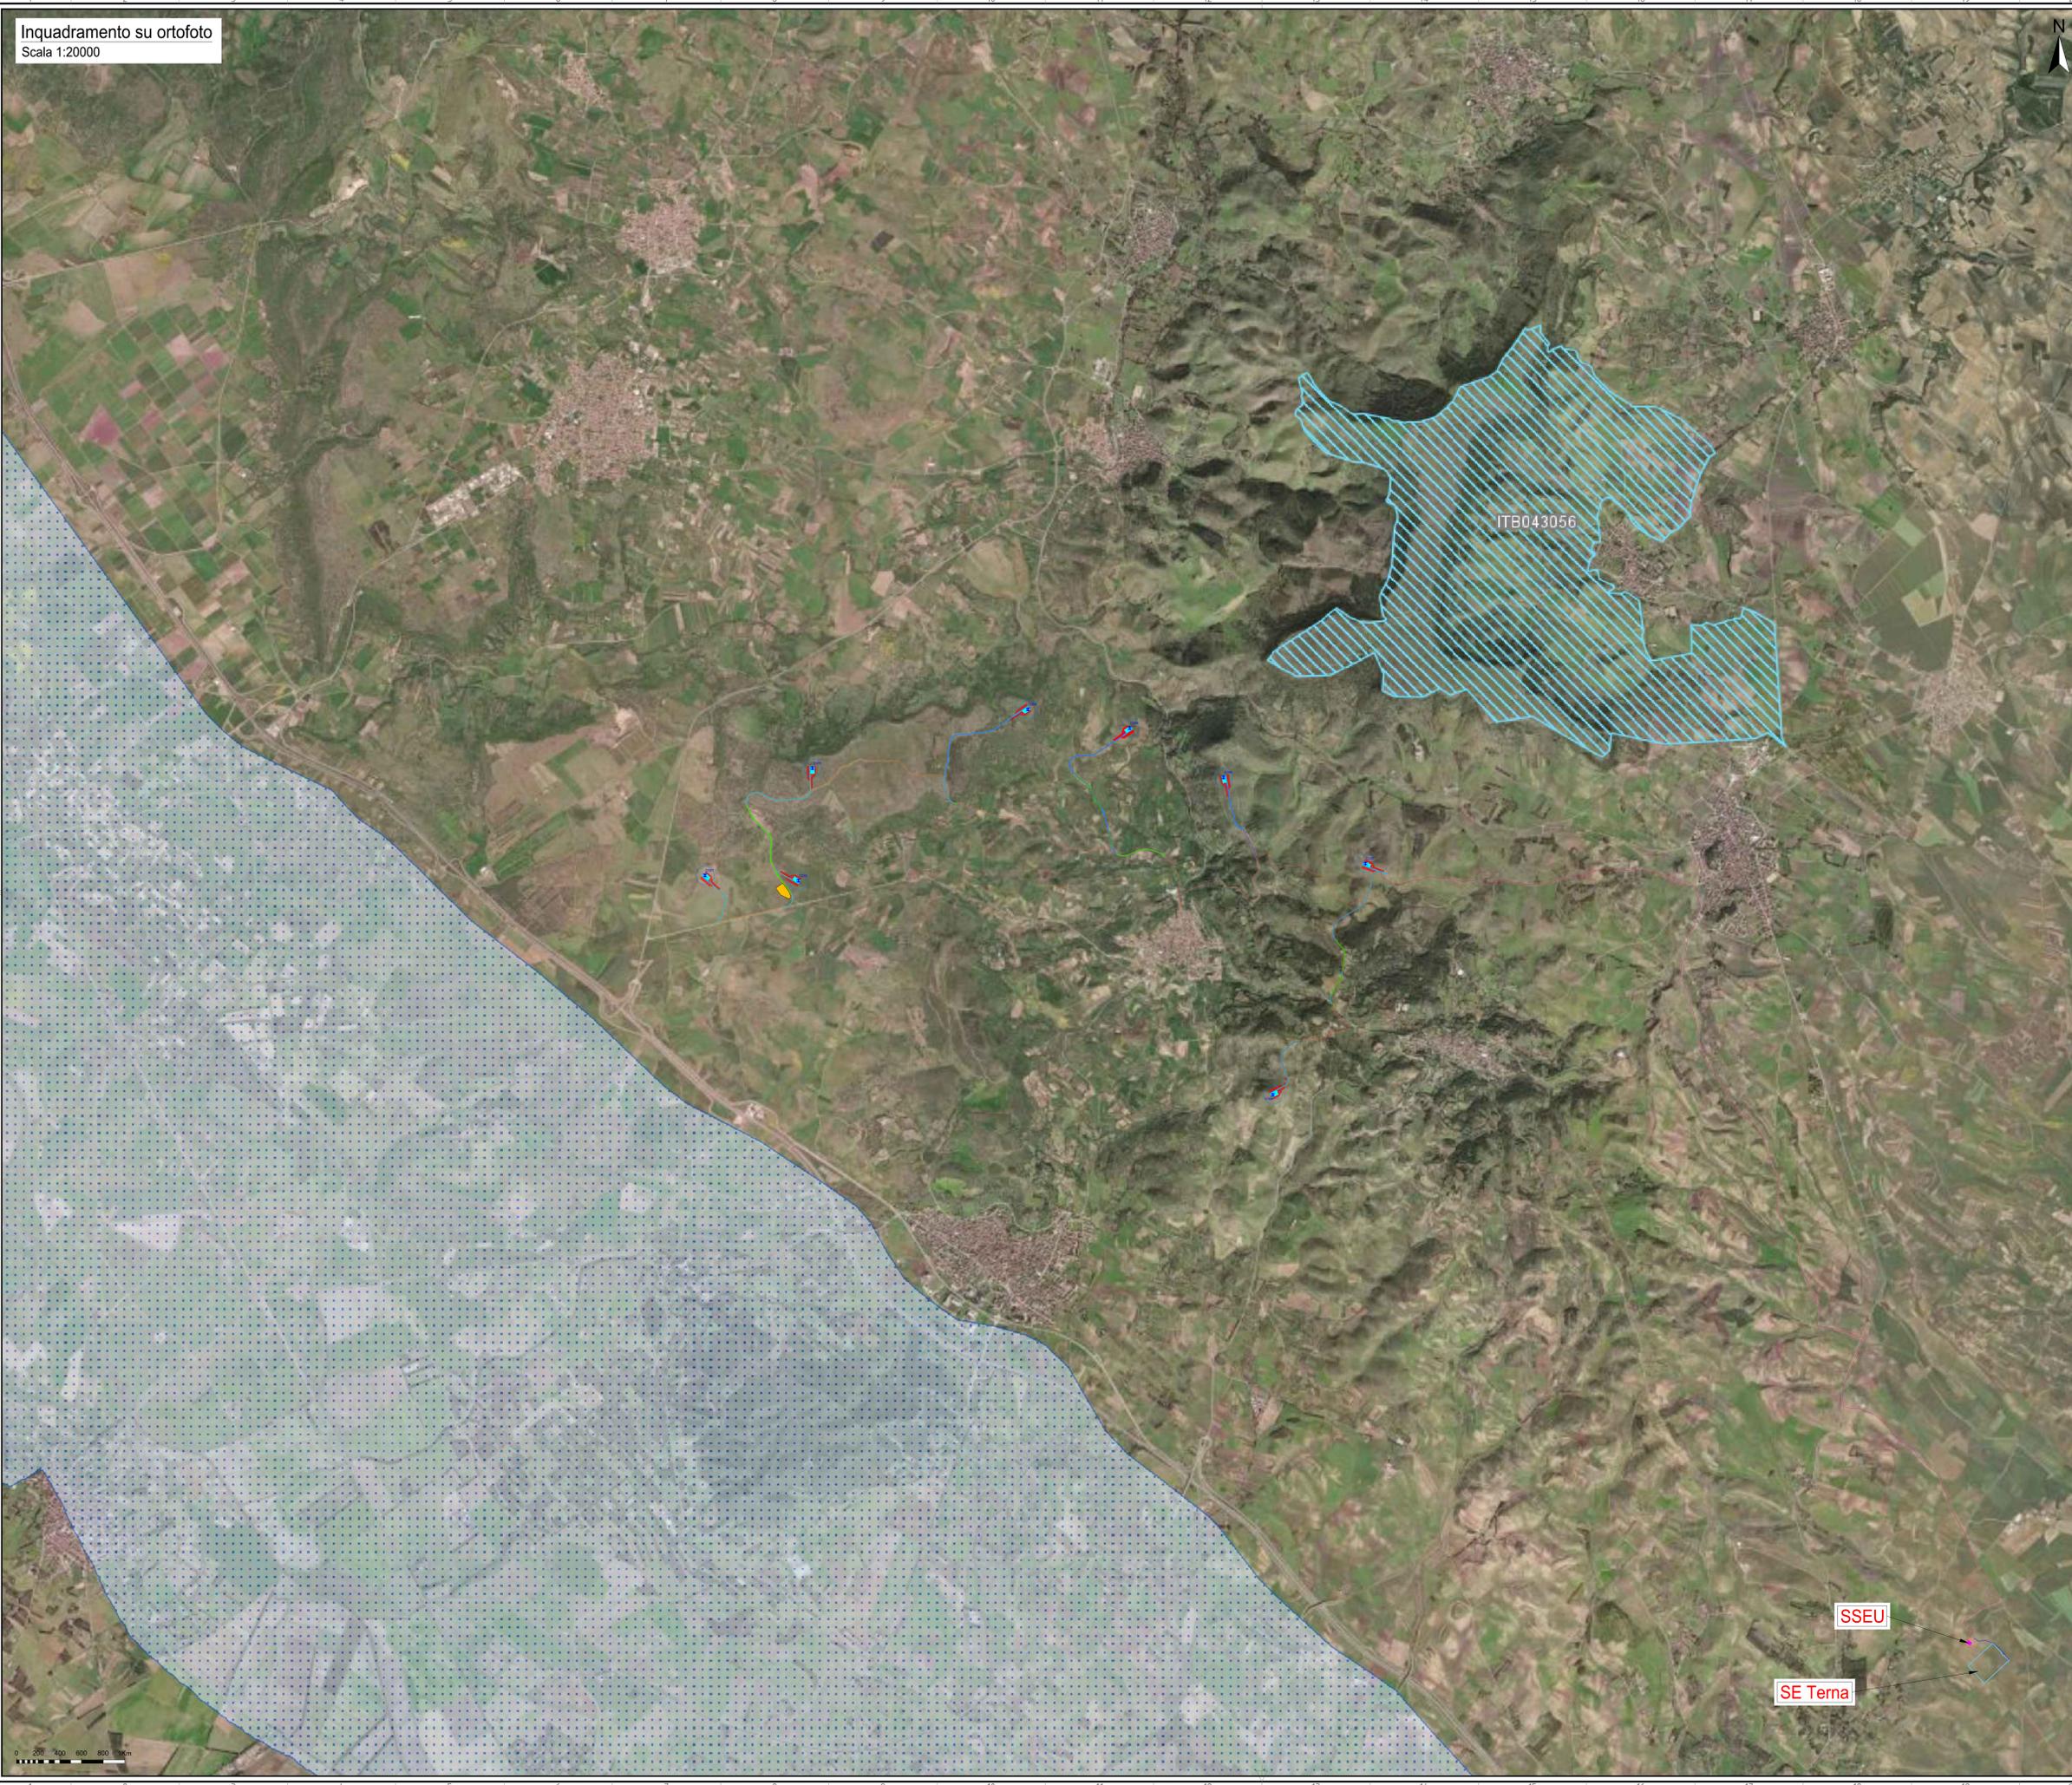

IMPIANTO EOLICO DI COLLINAS

Oggetto: COL-58 - Carta delle Aree naturali protette (l.394/91) EUAP e Rete Natura 2000

<p>Proponente:</p> <p>Sorgenia Renewables S.r.l.</p> <p>Via Algardi n.4, Milano (MI)</p>	<p>Progettista:</p> <p>Stantec S.p.A.</p> <p>Centro Direzioneale Milano 2 Palazzo Canova -20054 Segrate (Milano) Tel: +39 02 94757240 www.stantec.com</p>
---	--

00	PRIMA EMISSIONE	G. SALVADORI	A. BELLISAI	P. POLINELLI	26/05/2023
Revisione	Descrizione	Redatto	Controllato	Approvato	Data
Fase di progetto: Definitivo		Pagina: 1/1		Formato Elaborato: A0	Scala: 1:20000