

PROGETTO IMPIANTO DI RETE E-DISTRIBUZIONE

LINEE ELETTRICHE 15 KV INTERRATE - N. 4 CABINE ELETTRICHE DI
CONSEGNA UTENTE 15 KV
OPERE DI RETE PER LA CONSEGNA DI UN LOTTO DI IMPIANTI DA FONTE
SOLARE NELLA EX CAVA "TERRA ZIRINGONIS" ZONA D.4.1 DEL COMUNE
DI SAN NICOLO' D'ARCIDANO

PROGETTO DEFINITIVO OPERE DI RETE

LIV. PROG.	Codice rintracc.	Tipo Documento	Numero Documento	Numero Fogli	Totale Fogli	Nome File	DATA	Scala
PD	T0736974	TAV	C004	9	10		mag 2021	varie

PARTICOLARI COSTRUTTIVI CABINE DI CONSEGNA

Revisioni					
Rev.	Data Emissione	Descrizione Revisione	Eseguito	Verificato	Approvato
00	mag 2021	emissione			

PROGETTAZIONE




GESTORE DI RETE

e-distribuzione


RICHIEDENTE

GC SNARC s.r.l.
Piazza Walther von Vogelweide, 8
39100 BOLZANO (BZ)

C.DA TERRA ZIRINGONIS - POD IT001E02821385 - ENELTEL 9583618098001 - SAN NICOLO' D'ARCIDANO
C.DA TERRA ZIRINGONIS - POD IT001E028213832 - ENELTEL 9583618098002 - SAN NICOLO' D'ARCIDANO
C.DA TERRA ZIRINGONIS - POD IT001E028213794 - ENELTEL 9583618098003 - SAN NICOLO' D'ARCIDANO
C.DA TERRA ZIRINGONIS - POD IT001E028213786 - ENELTEL 9583618098004 - SAN NICOLO' D'ARCIDANO

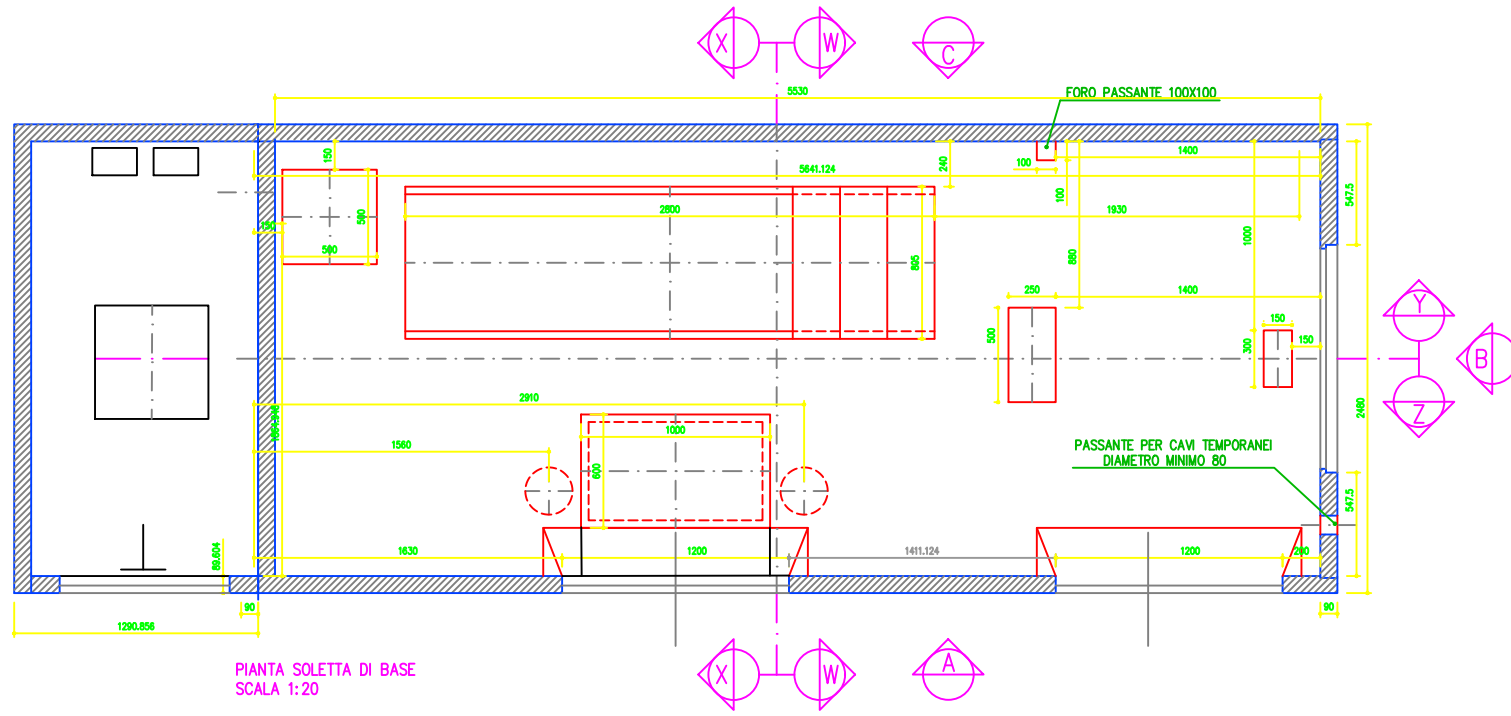

PIANTA SOLETTA DI BASE
SCALA 1:20

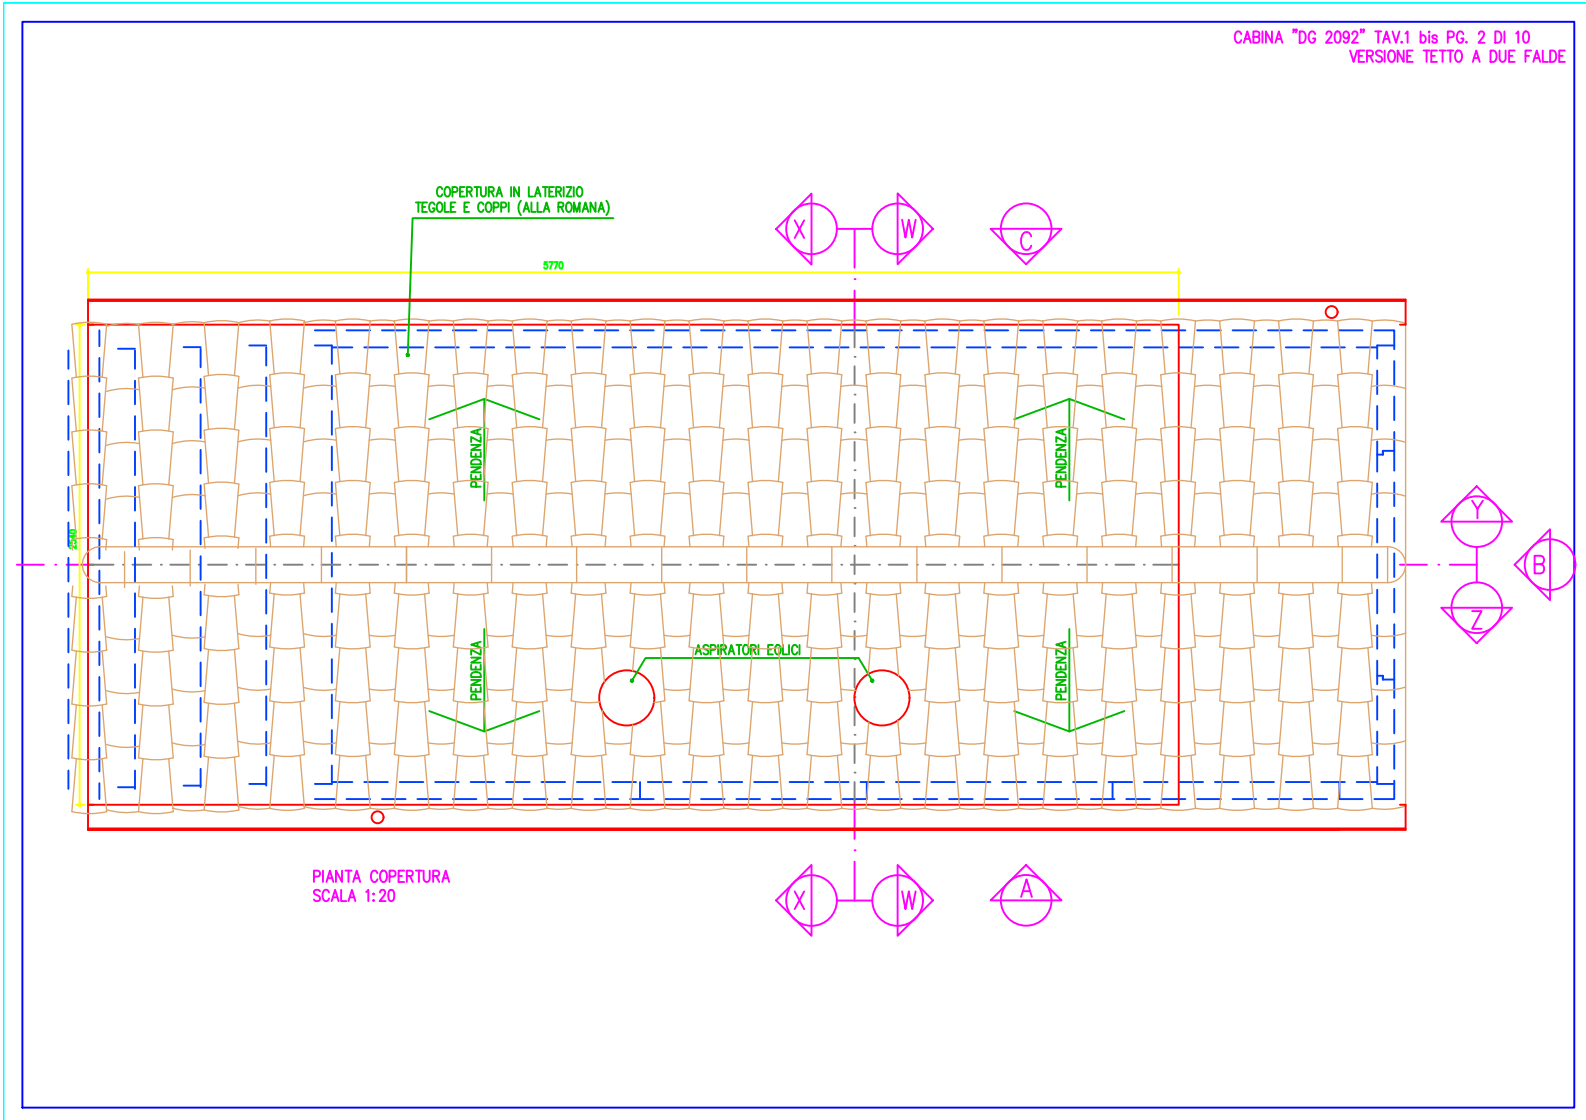

COPERTURA IN LATERIZIO
TEGOLE E COPPI (ALLA ROMANA)

5770

PENDENZA


PENDENZA

PENDENZA

ASPIRATORI EOLICI


PENDENZA


PIANTA COPERTURA
SCALA 1:20

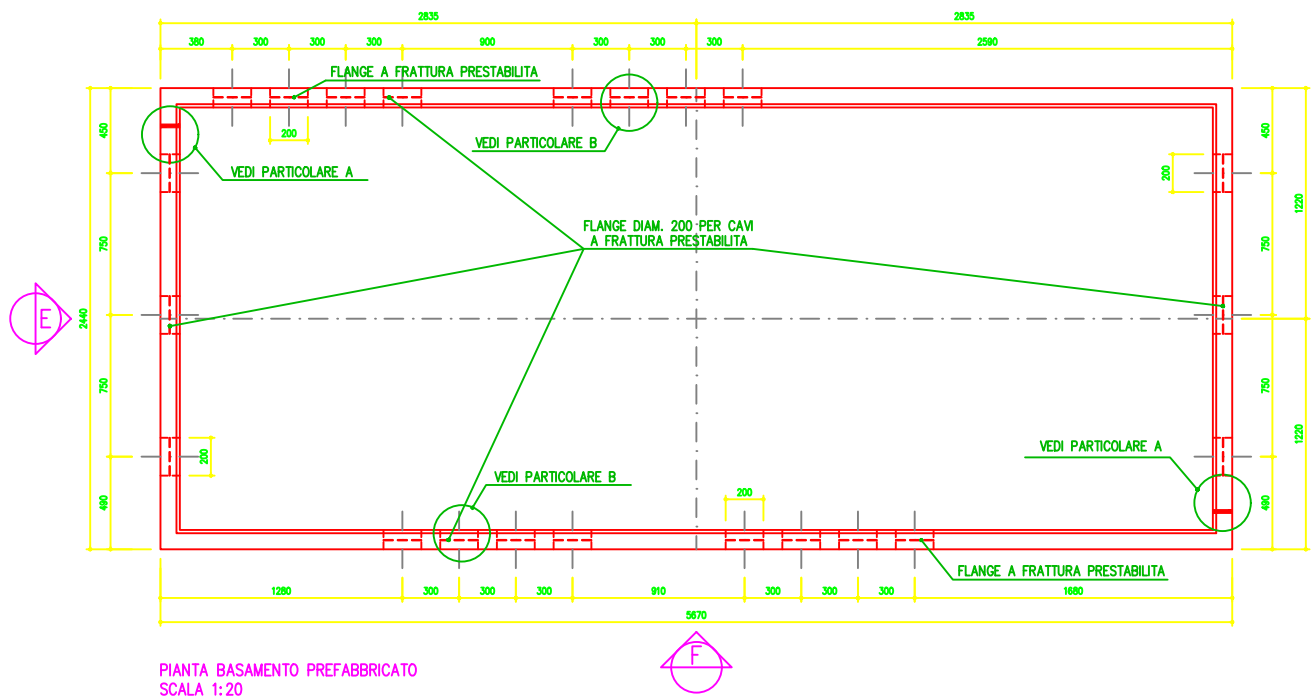


PIANTA BASAMENTO PREFABBRICATO
SCALA 1:20

CABINA " DG 2092" TAV.1 bis PG. 4 DI 10
VERSIONE TETTO A DUE FALDE

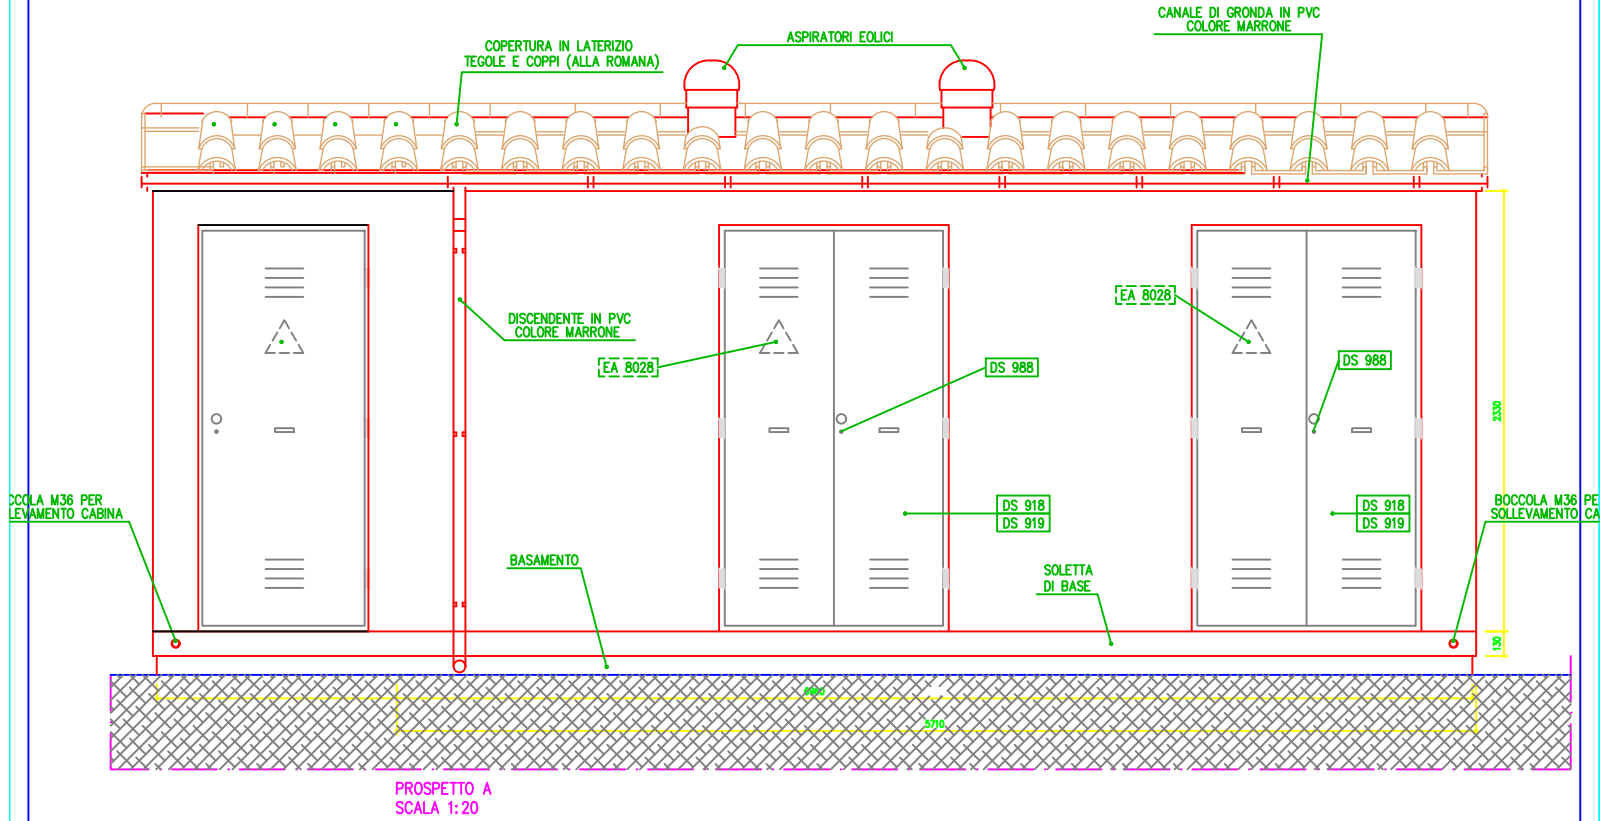


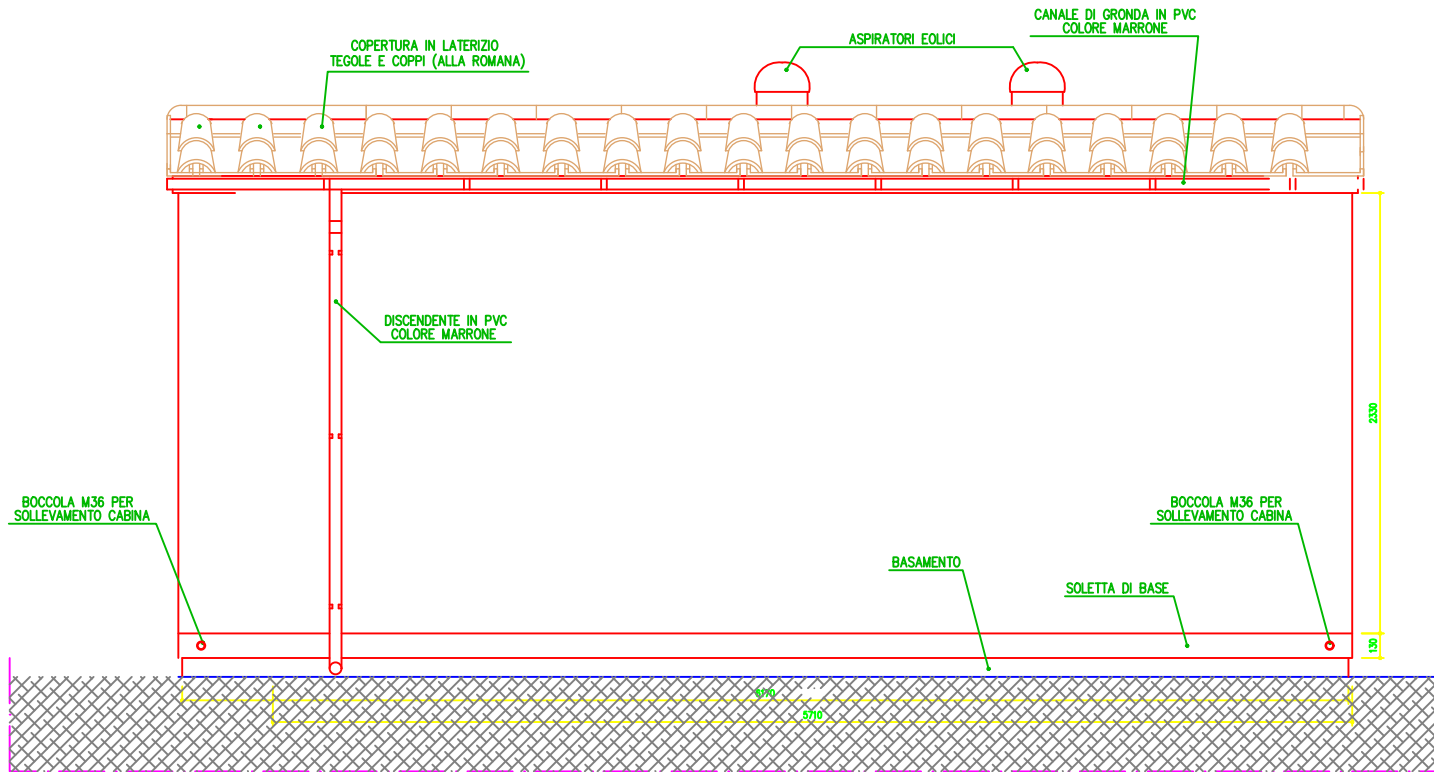


PROSPETTO C
SCALA 1:20

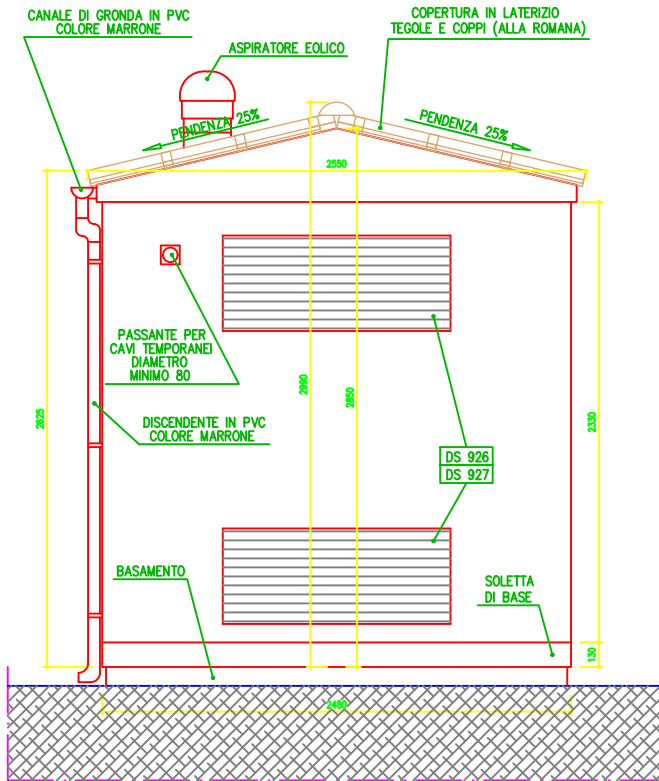


PROSPETTO B
SCALA 1:20

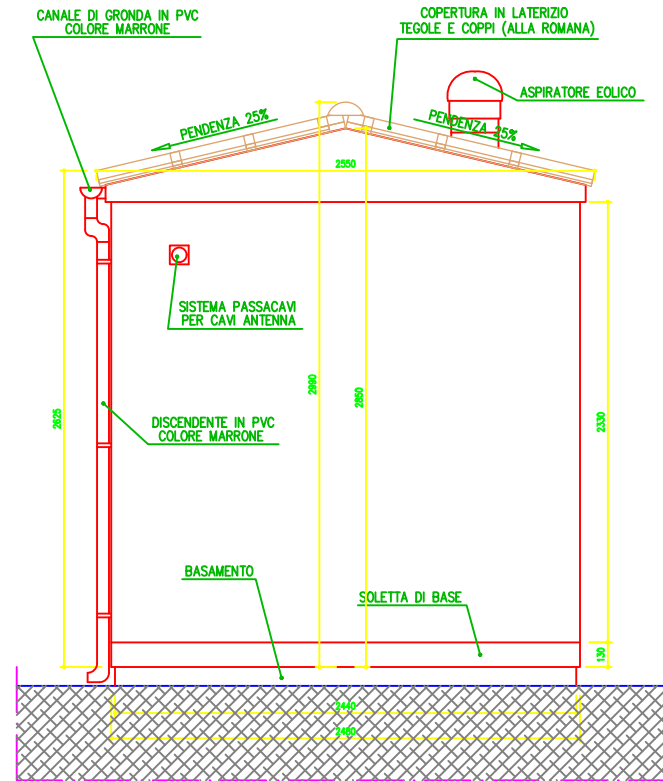


PROSPETTO D
SCALA 1:20

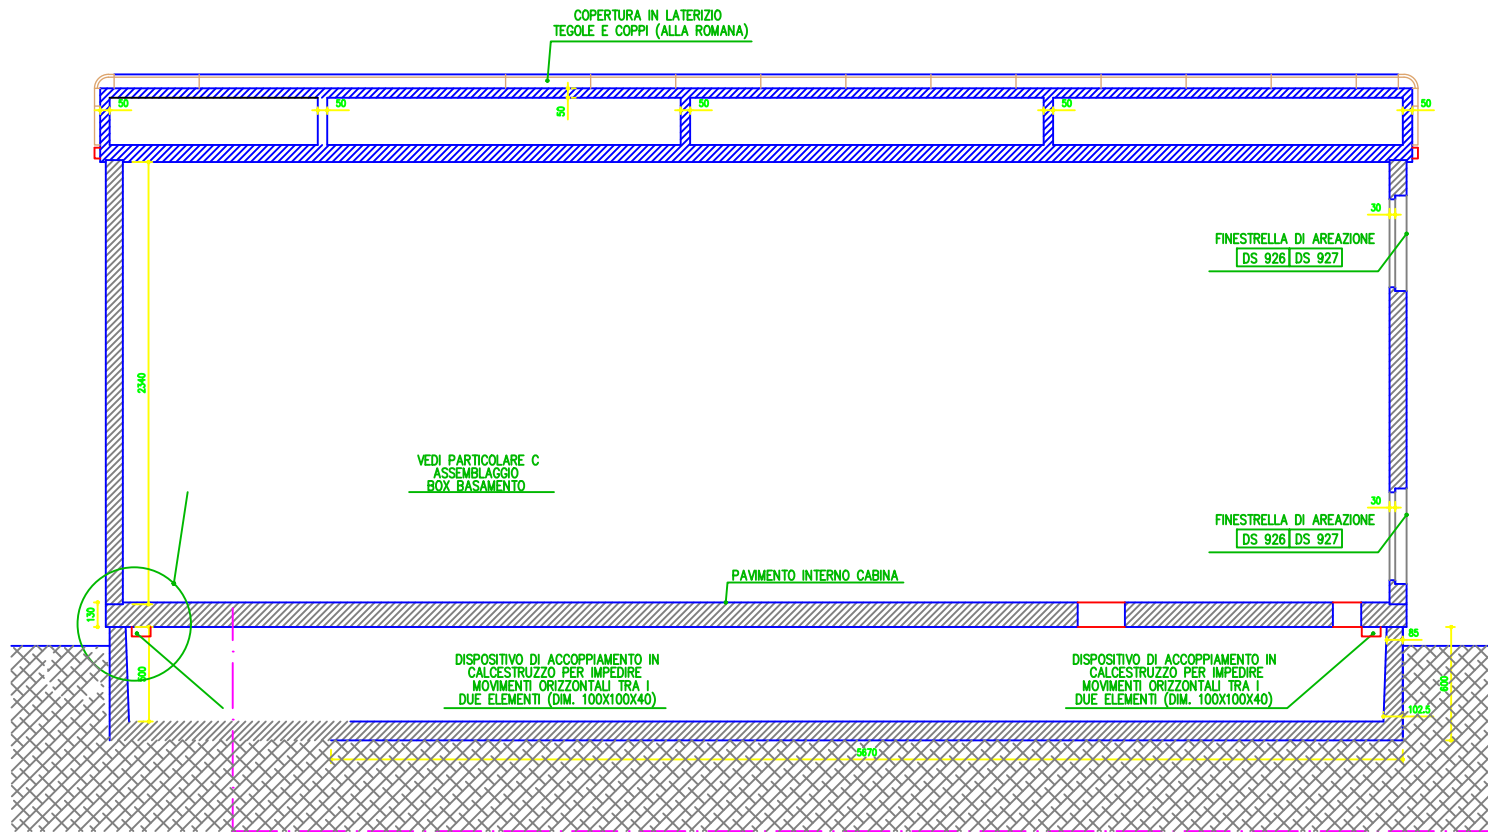


SEZIONE Y-Y
SCALA 1:20

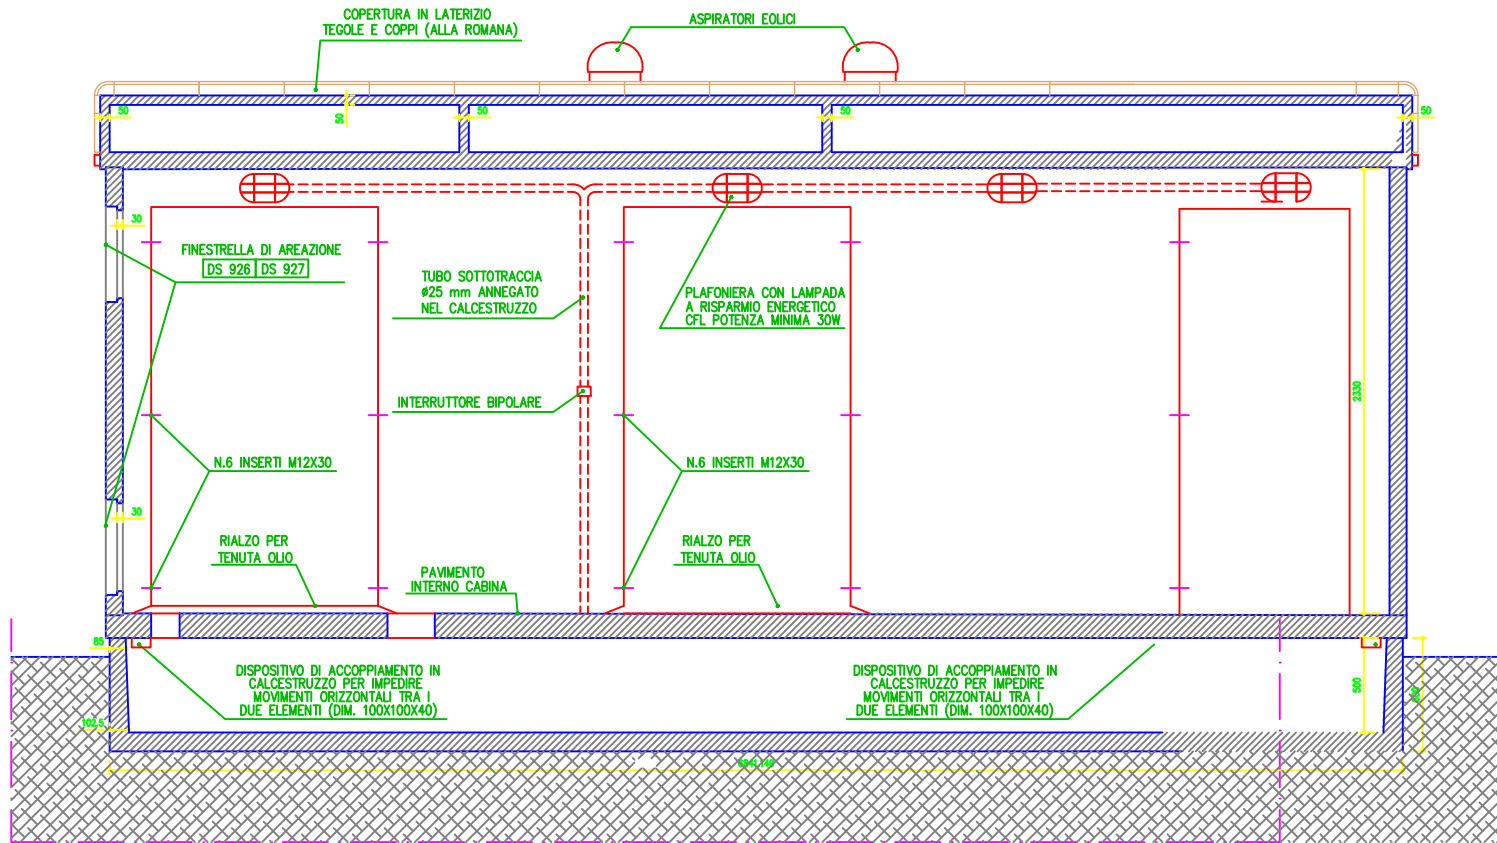

SEZIONE Z-Z
SCALA 1:20

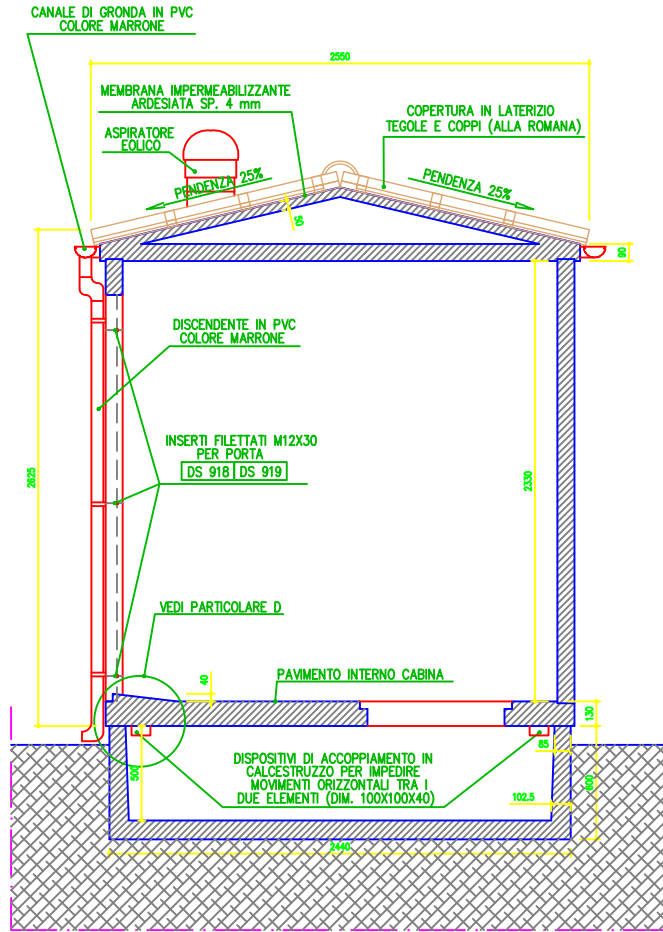

SEZIONE X-X
 SCALA 1:20

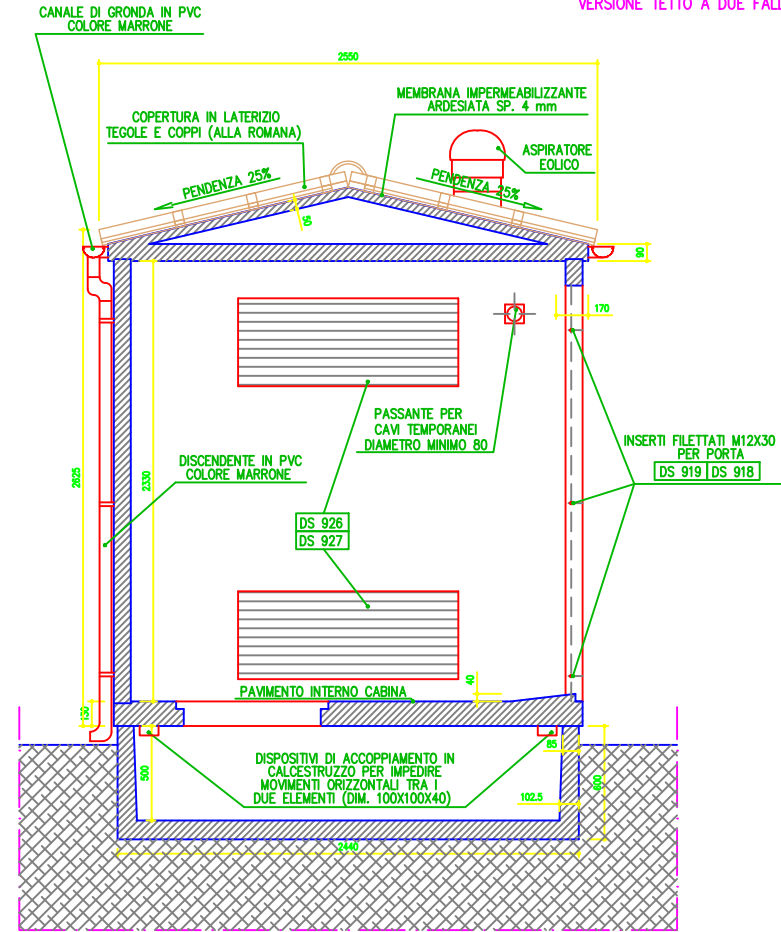

SEZIONE W-W
 SCALA 1:20