

DATI DELLA FORNITURA

DITTA:

GC SNARC s.r.l.
Piazza Walther Von Vogelweide, 8
39100 Bolzano (BZ)

UBICAZIONE DEI PUNTI DI CONSEGNA:

Contrada Terra Ziringonis, snc
San Nicolò d'Arcidano (OR)

TENSIONE DI CONSEGNA:


15.000 V

POTENZA RICHIESTA IN IMMISSIONE:


Impianto 1: 6.000 kW
Impianto 2: 6.000 kW
Impianto 3: 6.000 kW
Impianto 4: 6.000 kW

SCHEMA ELETTRICO IMPIANTO DI RETE


COSTRUENDA C.P. "ARCIDANO"

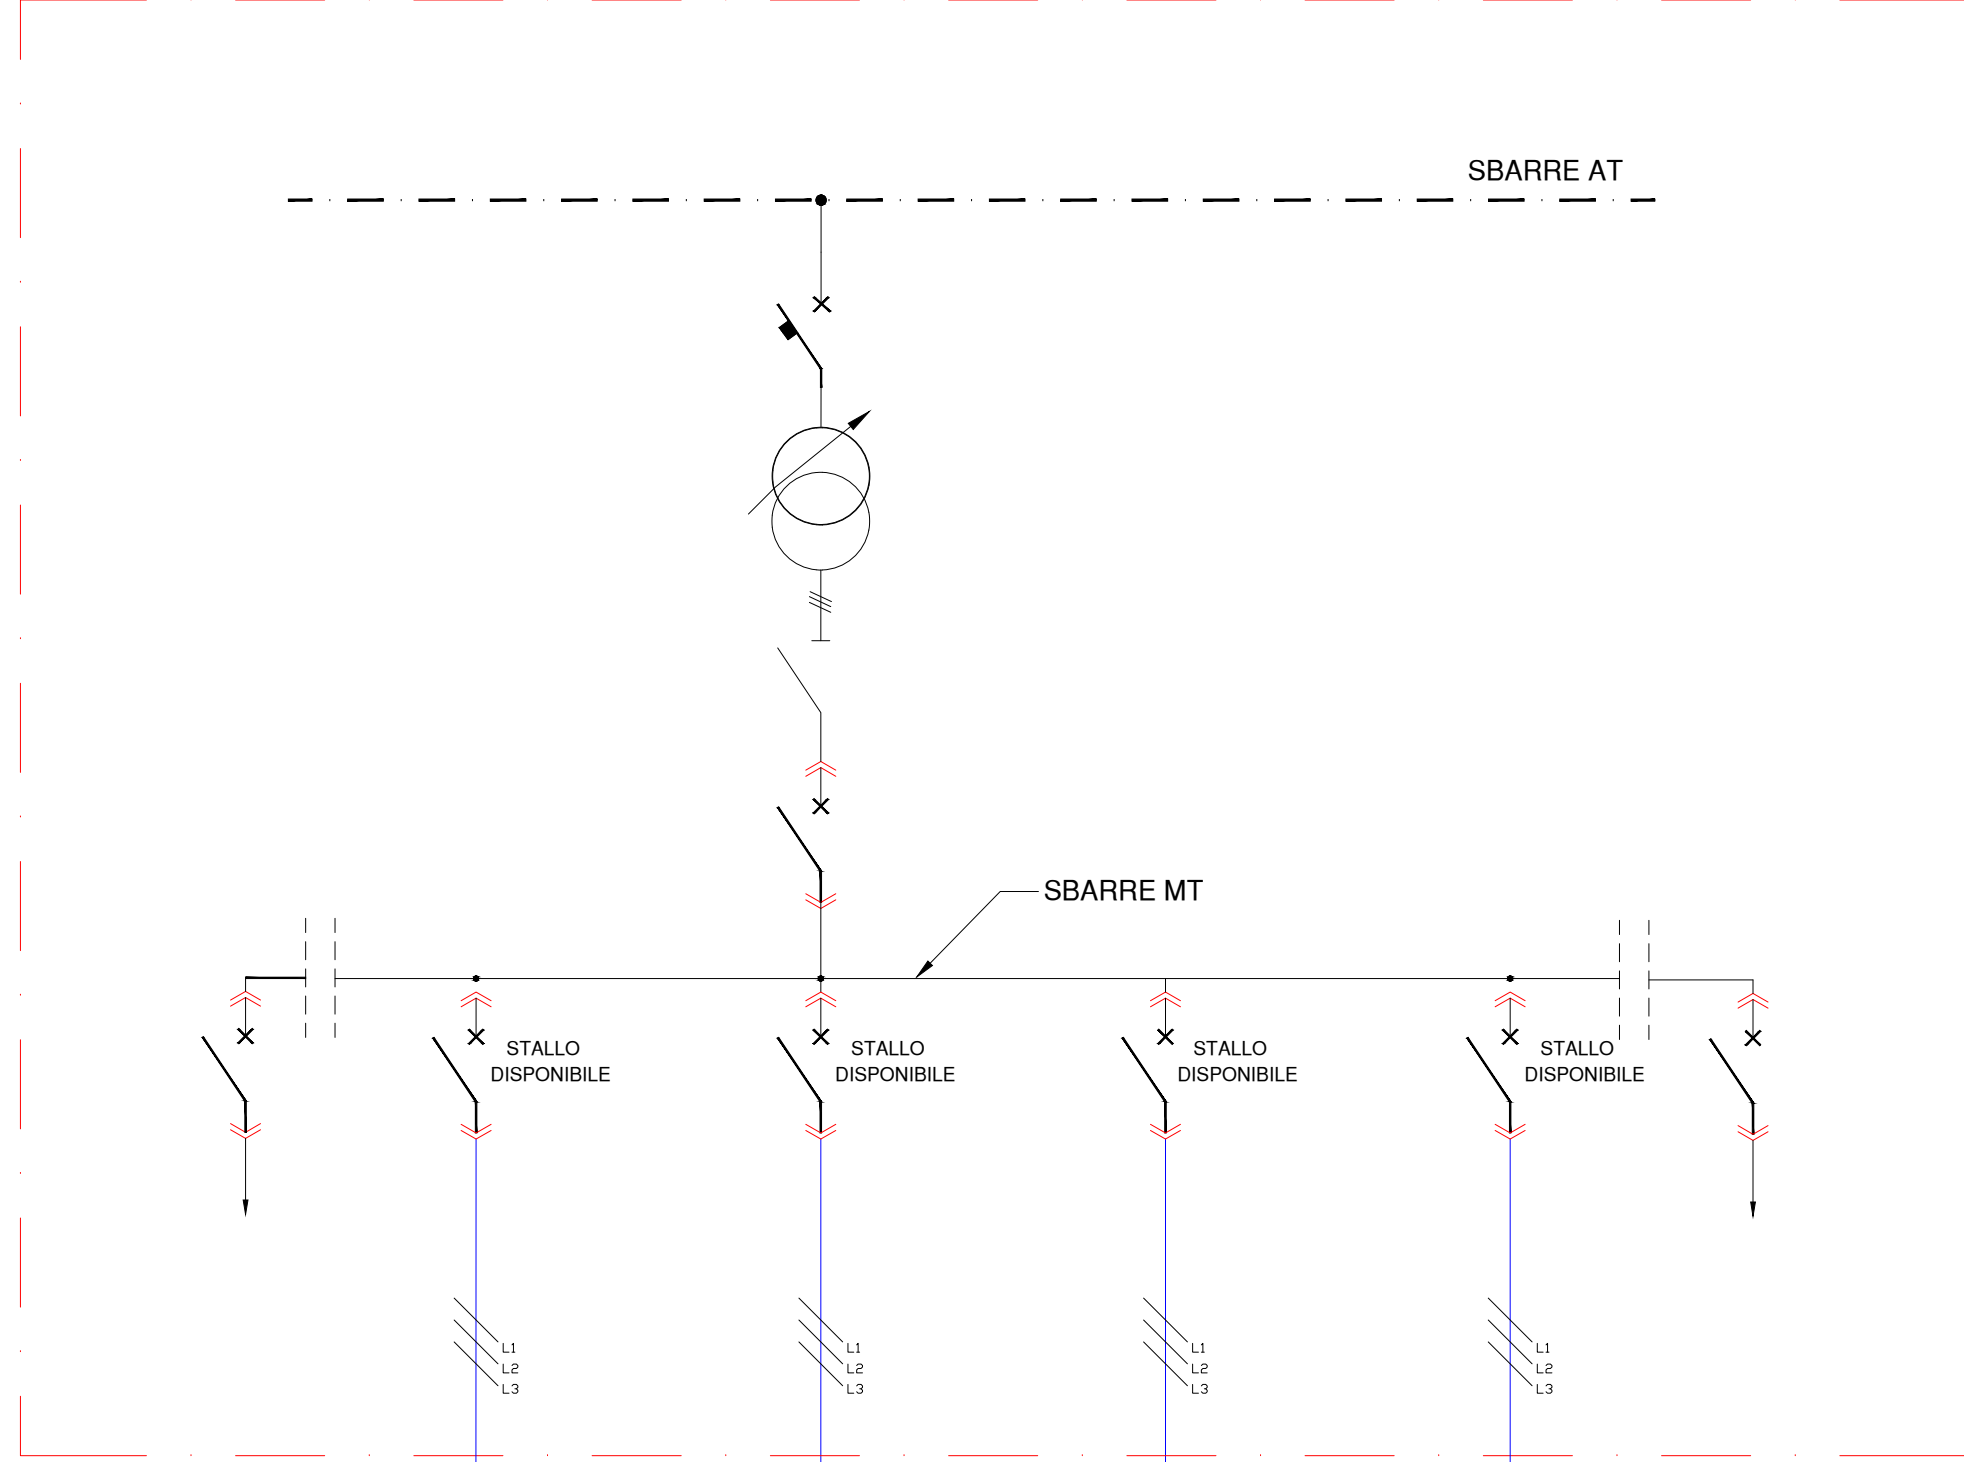


CABINA DI CONSEGNA "CD.A"

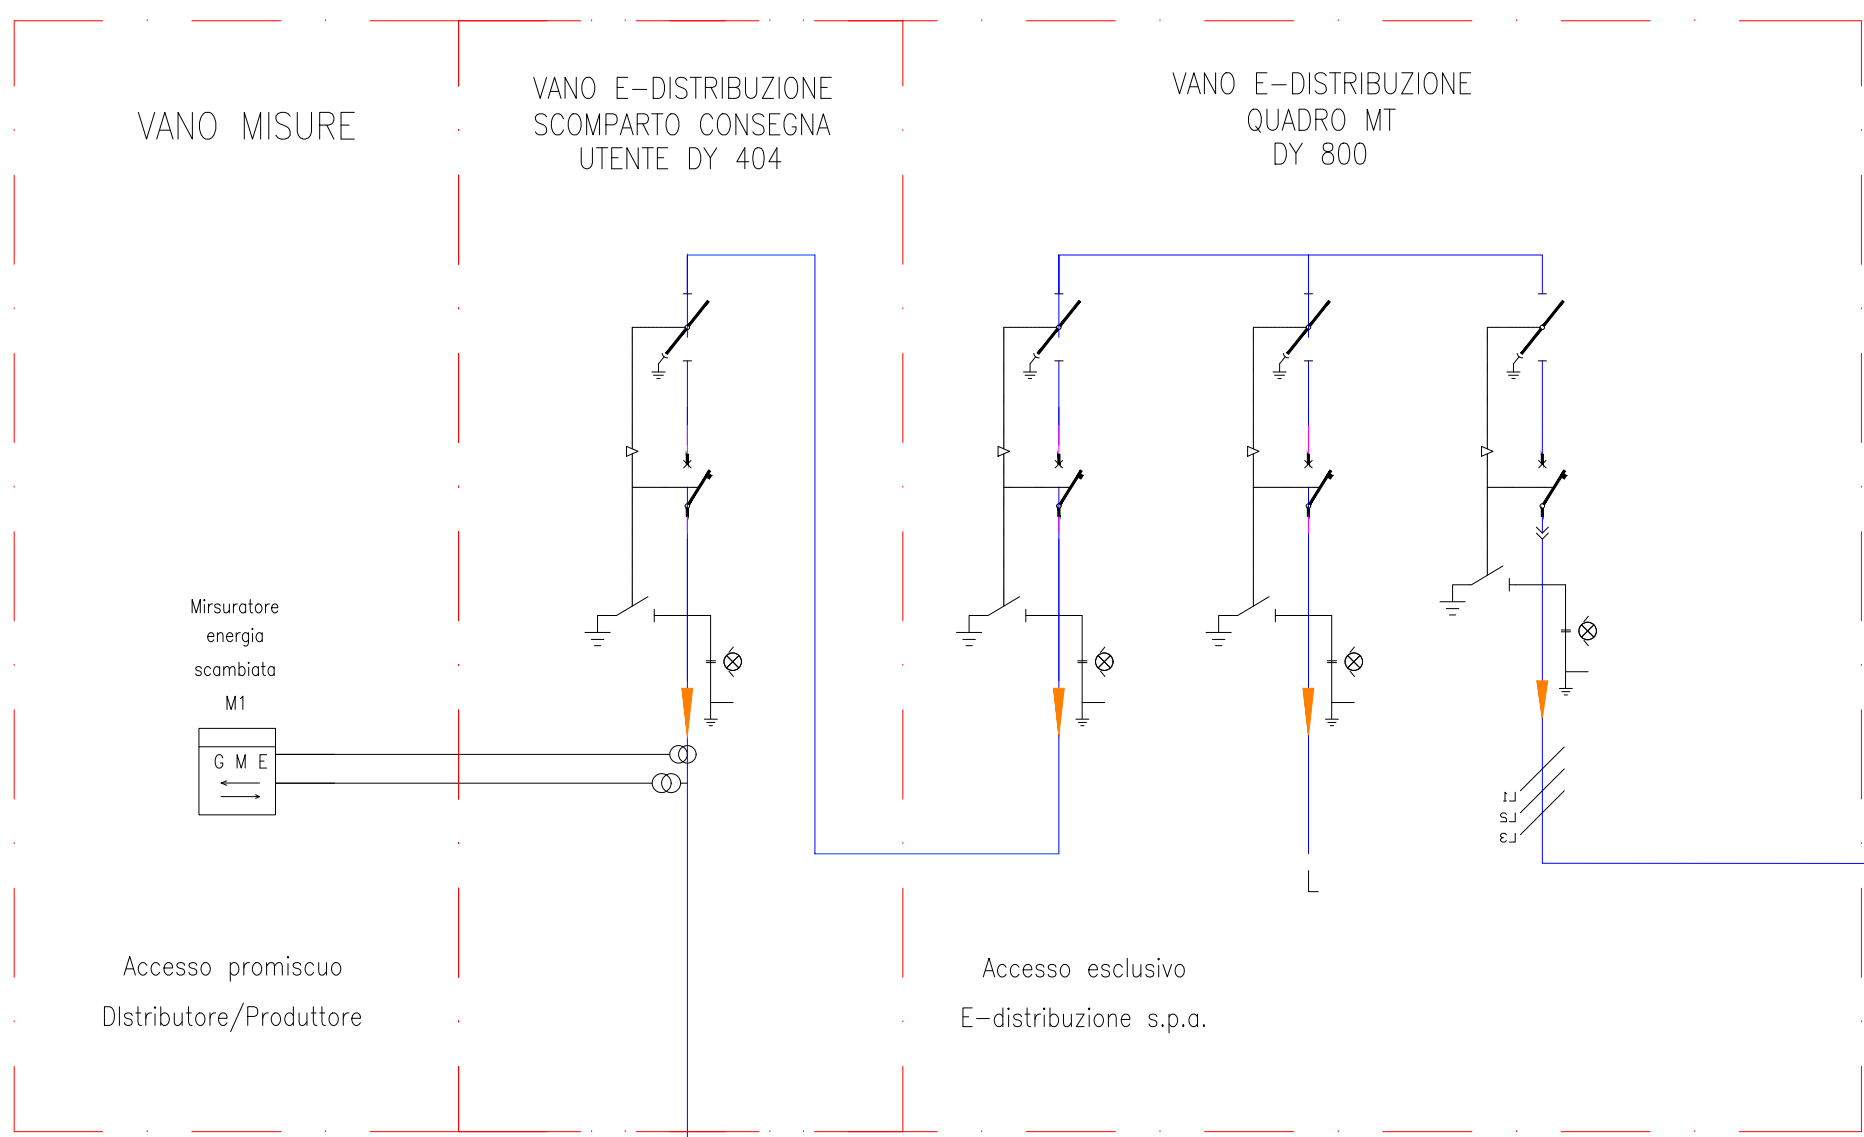


CABINA DI CONSEGNA "CD.C"

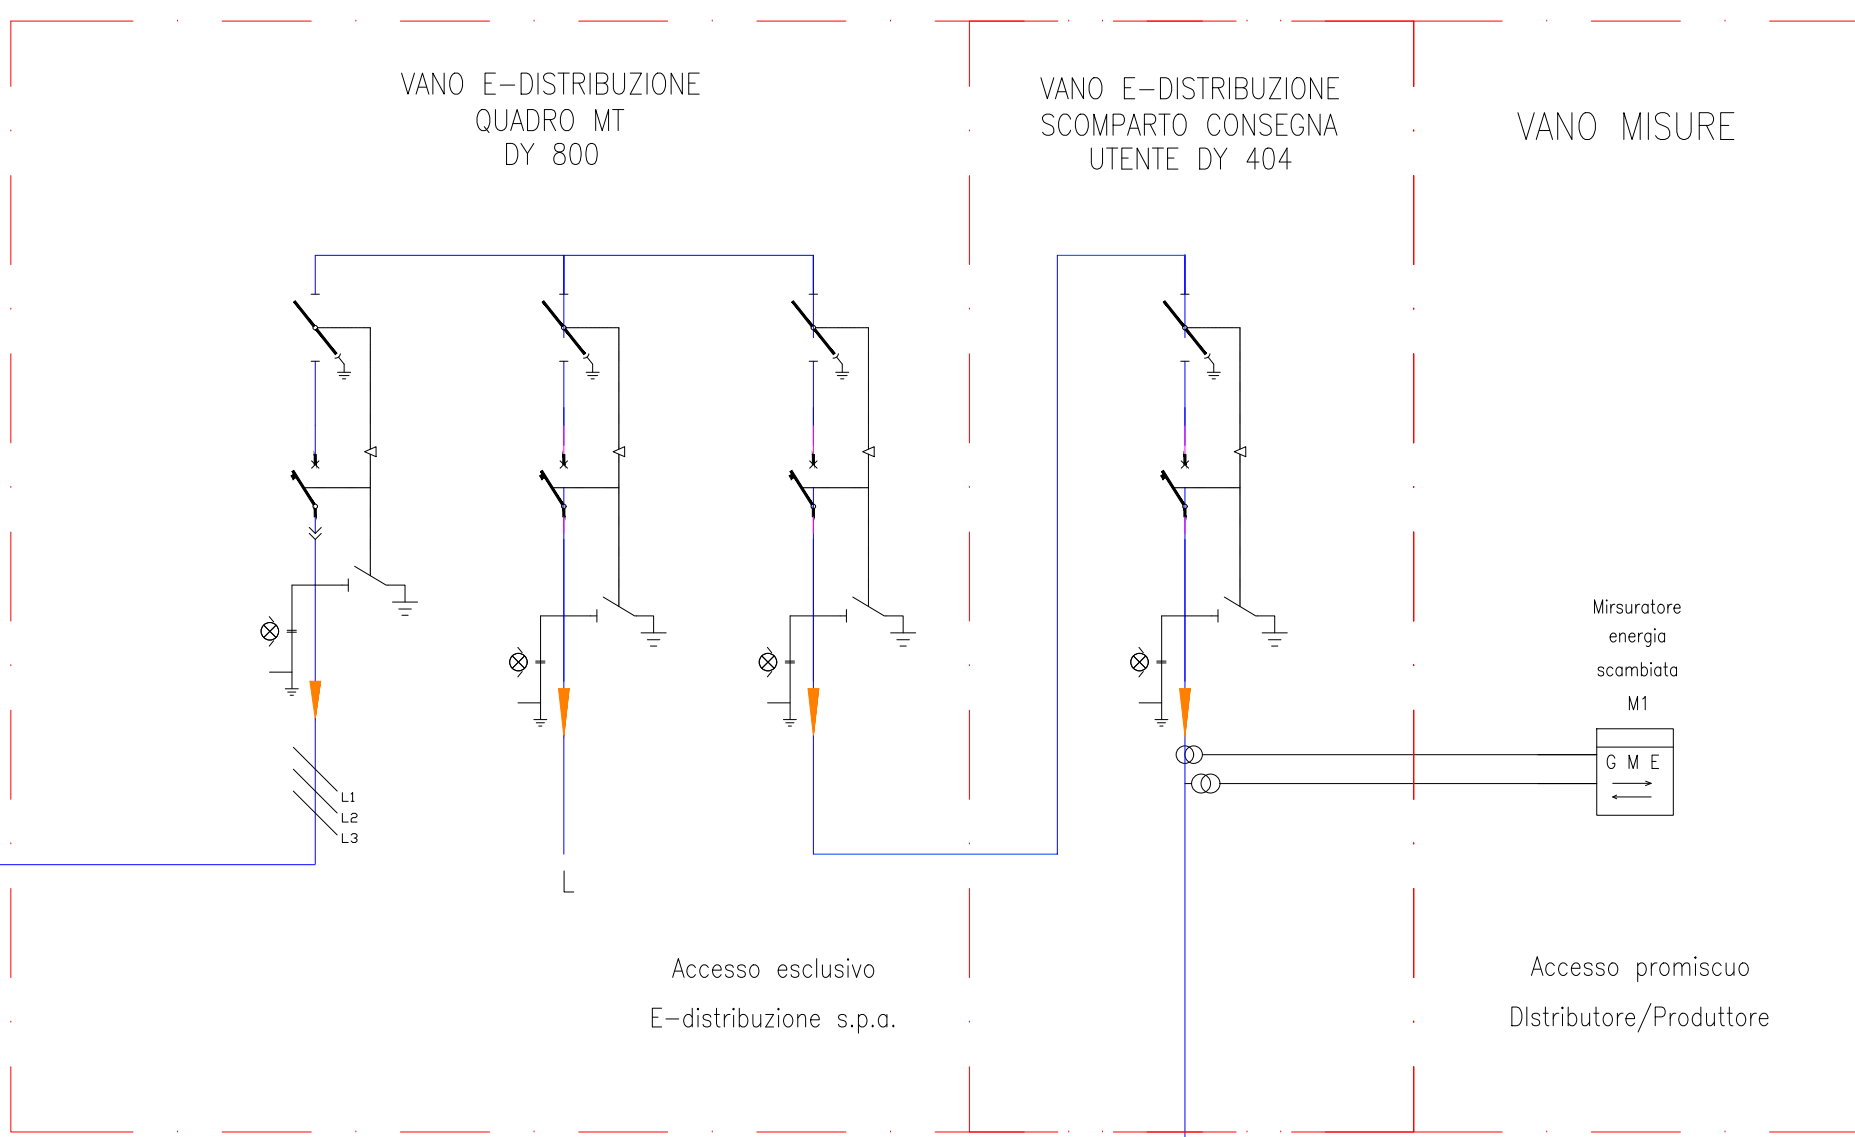

CABINA DI CONSEGNA "CD.B"

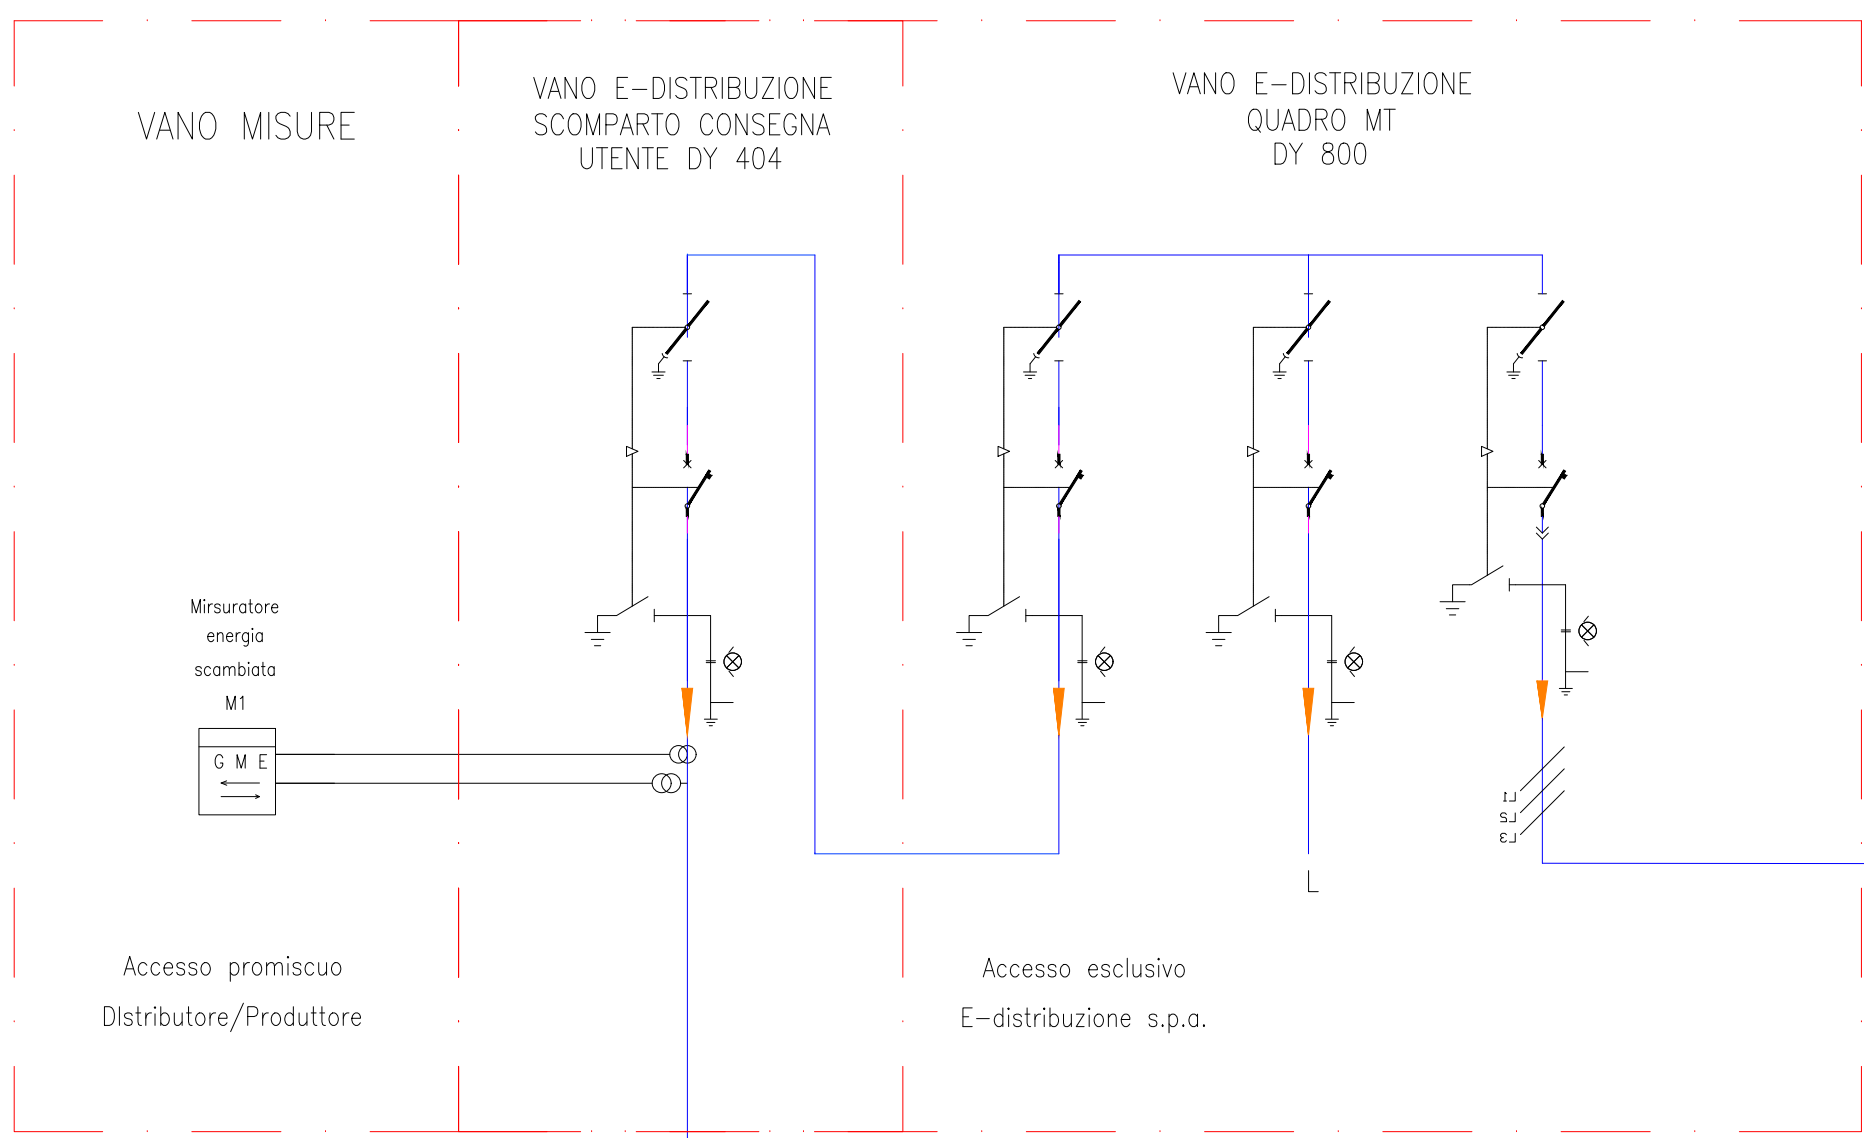

CABINA DI CONSEGNA "CD.D"

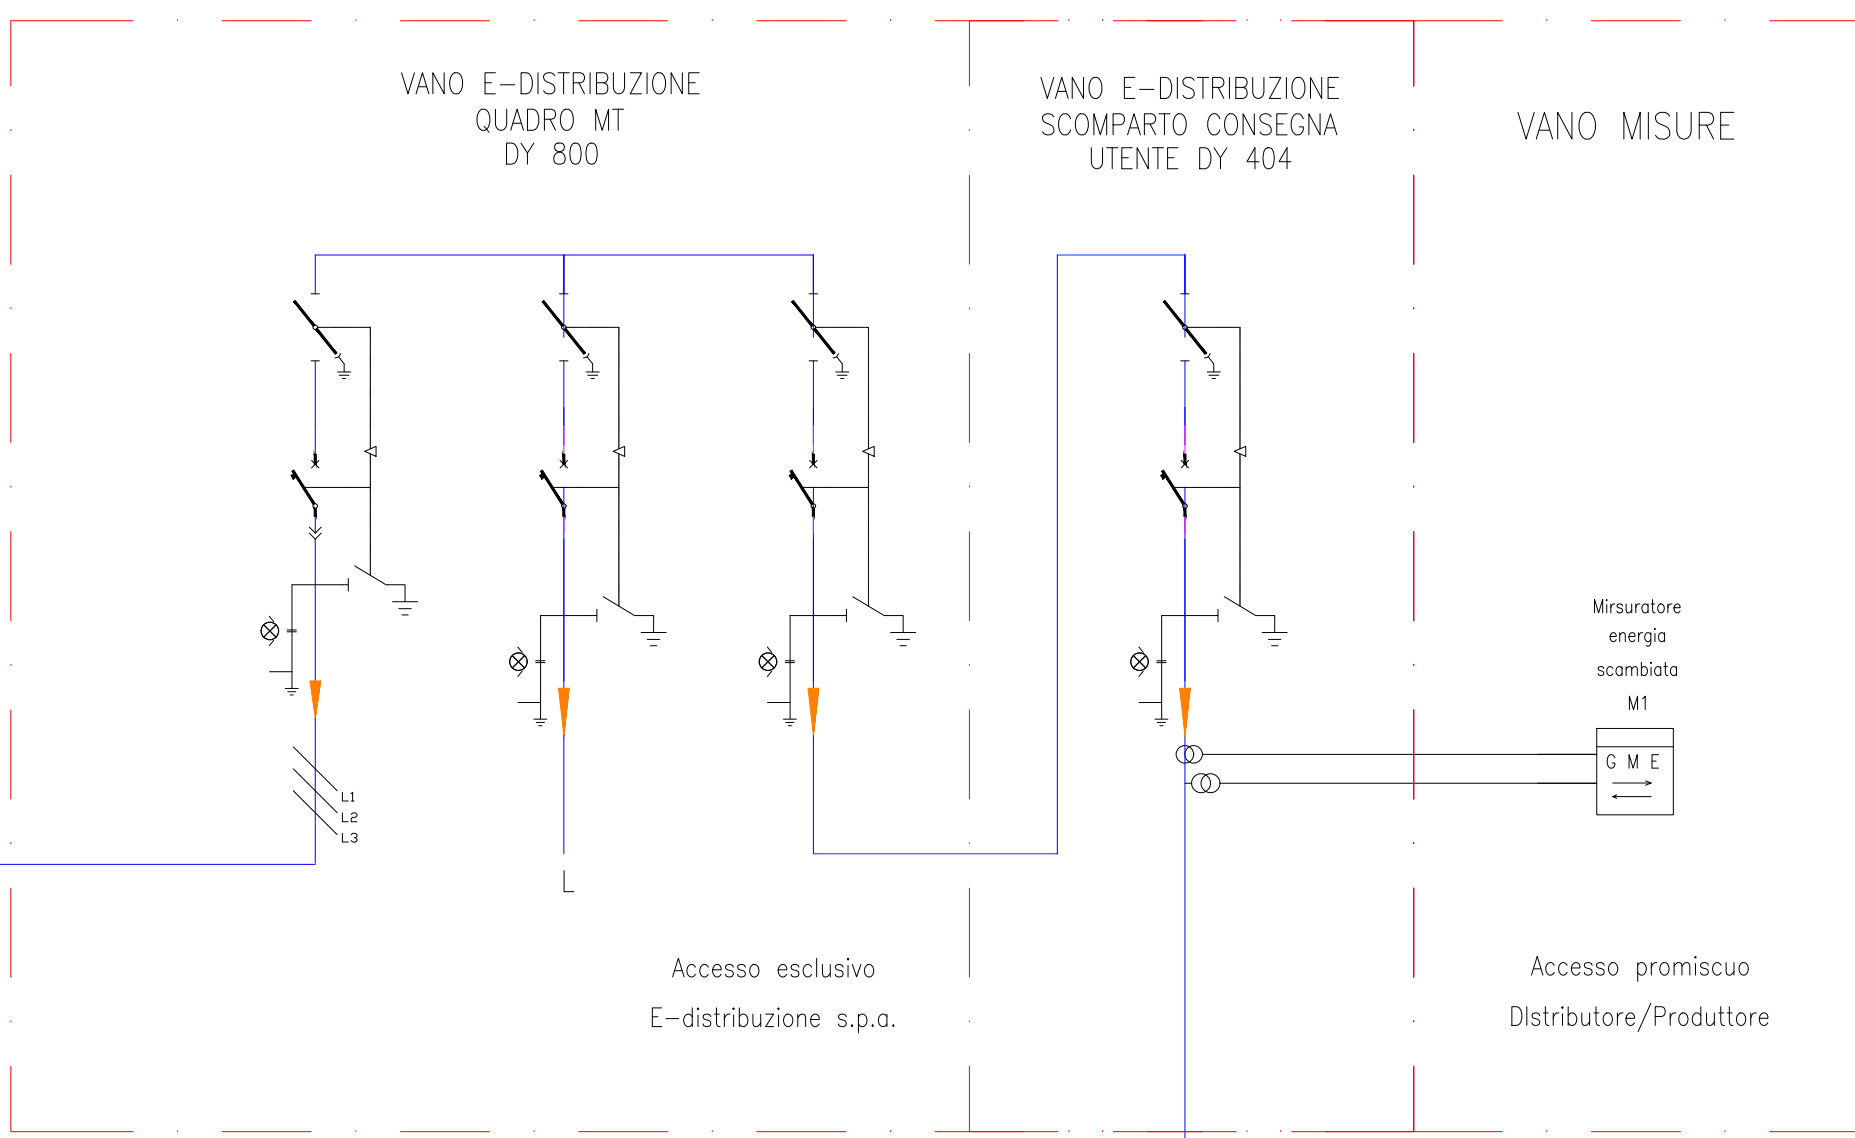

PROGETTO IMPIANTO DI RETE E-DISTRIBUZIONE

LINEE ELETTRICHE 15 KV INTERRATE - N. 4 CABINE ELETTRICHE DI
CONSEGNA UTENTE 15 KV
OPERE DI RETE PER LA CONSEGNA DI UN LOTTO DI IMPIANTI DA FONTE
SOLARE NELLA EX CAVA "TERRA ZIRINGONIS" ZONA D.4.1 DEL COMUNE
DI SAN NICOLÒ D'ARCIDANO

PROGETTO DEFINITIVO OPERE DI RETE

LIV. PROG.	Codice rintracc.	Tipo Documento	Numero Documento	Numero Fogli	Totale Fogli	Nome File	DATA	Scala
PD	T0736974	TAV	C007	1	1		mag 2021	--

SCHEMA ELETTRICO OPERE DI RETE MT

Revisioni					
Rev.	Data Emissione	Descrizione Revisione	Eseguito	Verificato	Approvato
00	mag 2021	emissione			

PROGETTAZIONE



GESTORE DI RETE

e-distribuzione

RICHIEDENTE

GC SNARC s.r.l.
Piazza Walther von Vogelweide, 8
39100 BOLZANO (BZ)

C.DA TERRA ZIRINGONIS - POD IT001E02821385 - ENELTEL 9583618098001 - SAN NICOLÒ D'ARCIDANO
C.DA TERRA ZIRINGONIS - POD IT001E028213832 - ENELTEL 9583618098002 - SAN NICOLÒ D'ARCIDANO
C.DA TERRA ZIRINGONIS - POD IT001E028213794 - ENELTEL 9583618098003 - SAN NICOLÒ D'ARCIDANO
C.DA TERRA ZIRINGONIS - POD IT001E028213786 - ENELTEL 9583618098004 - SAN NICOLÒ D'ARCIDANO