
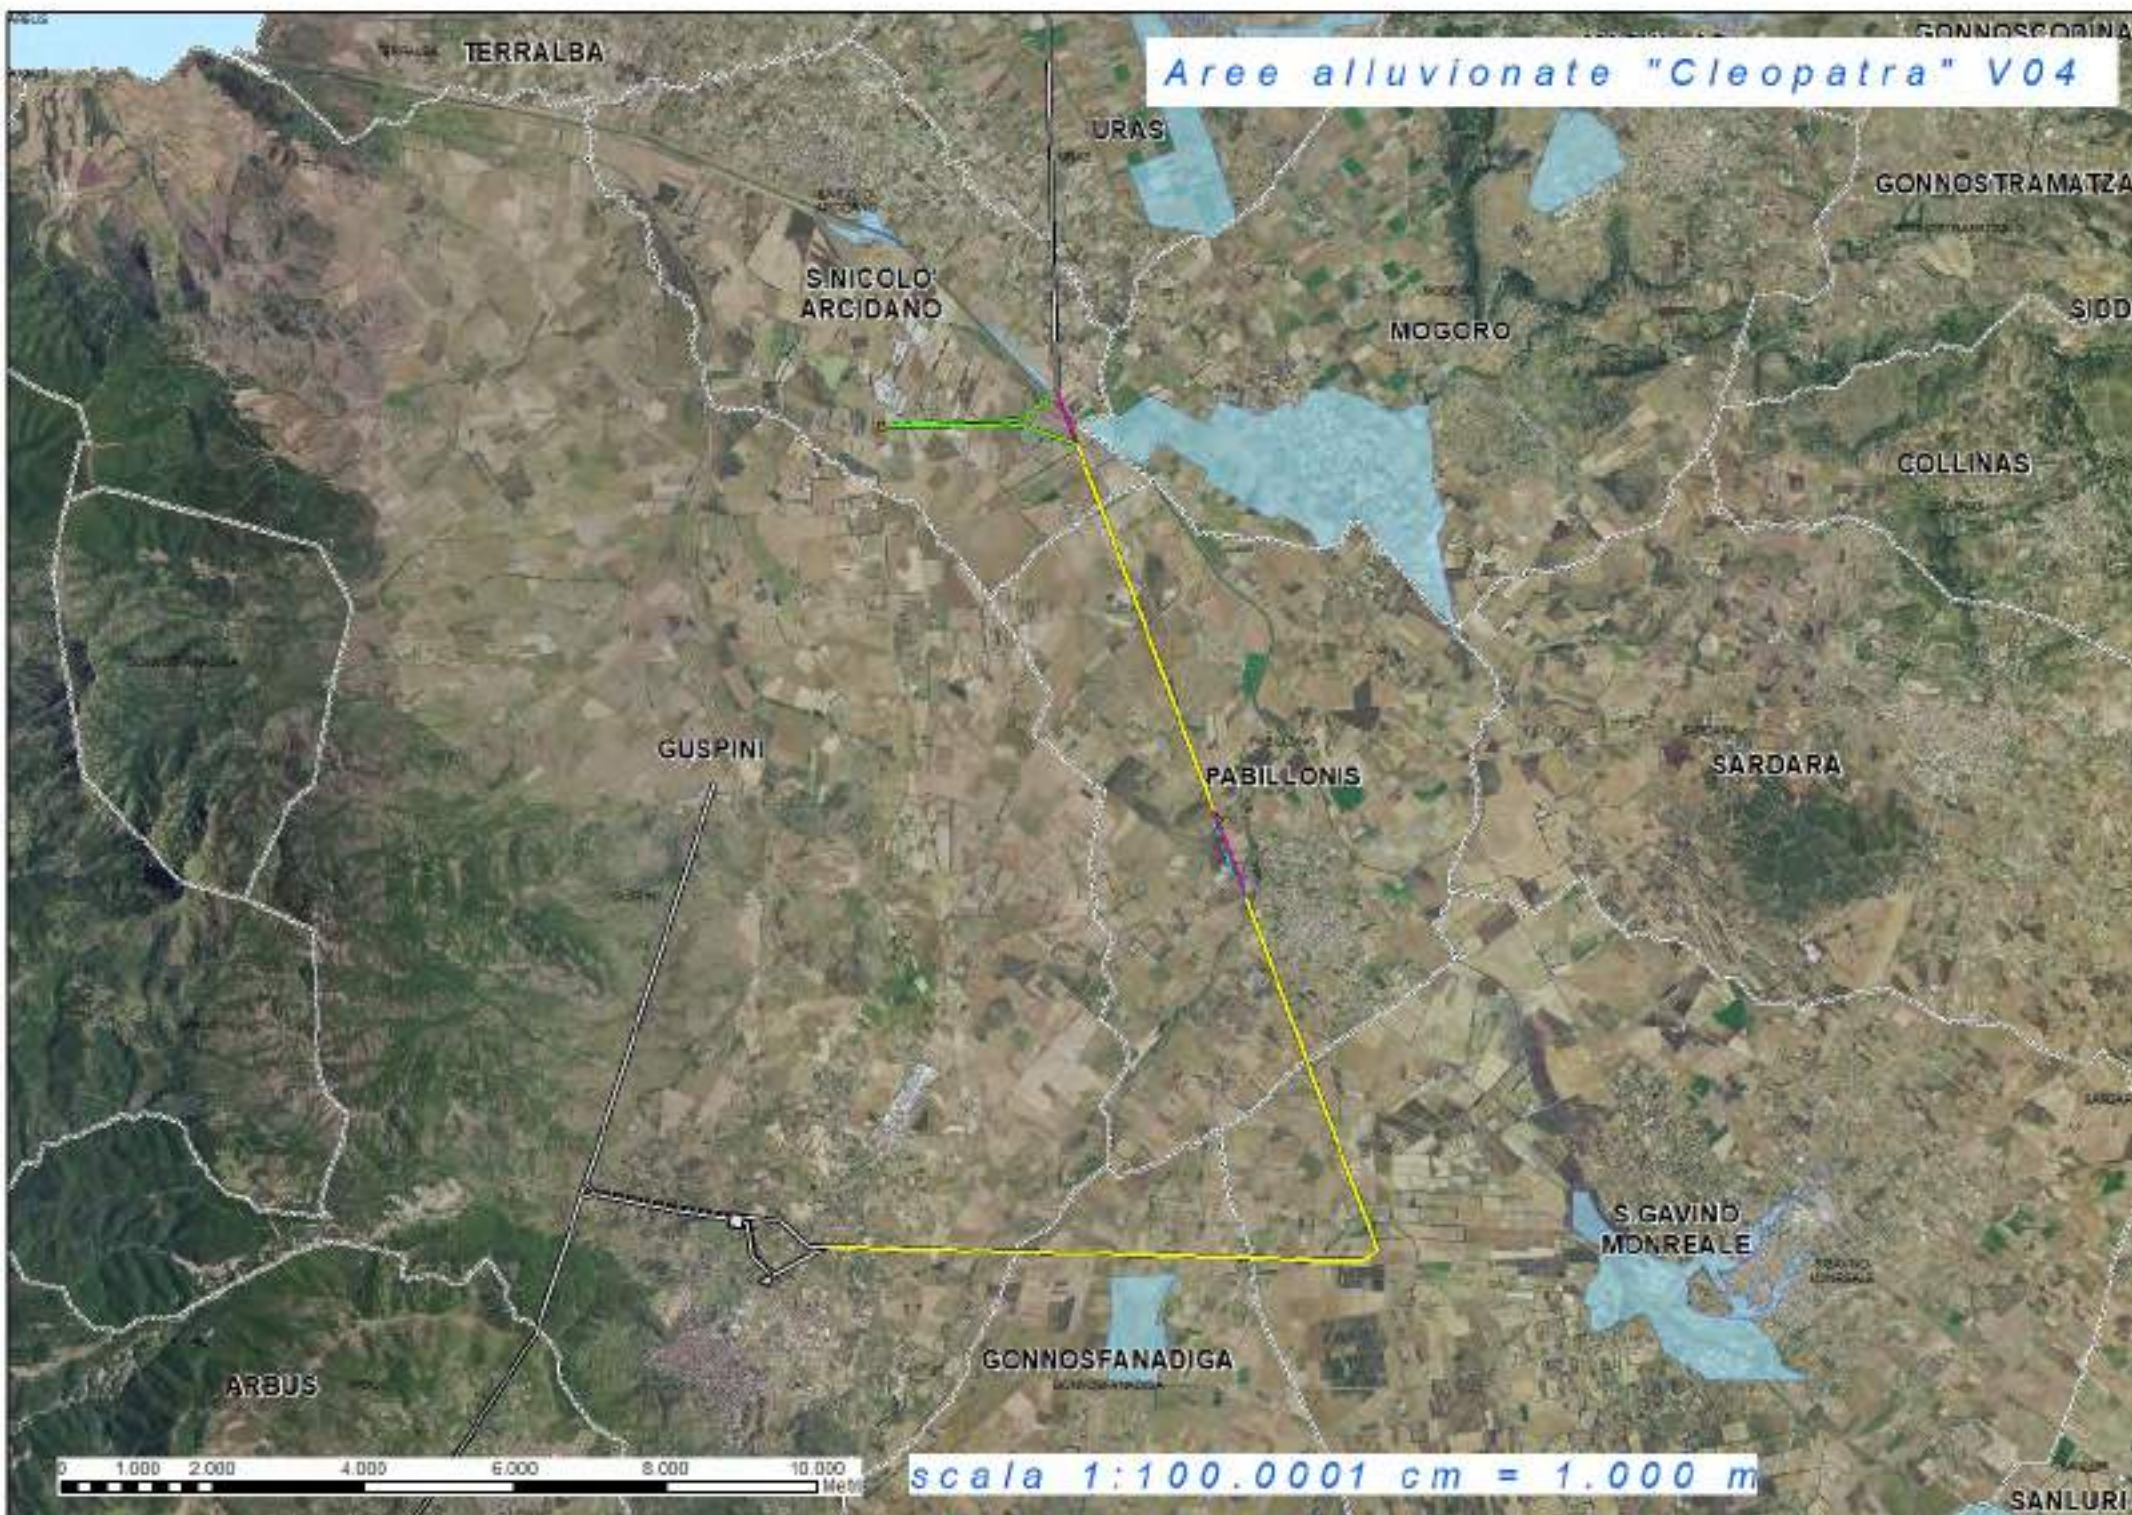
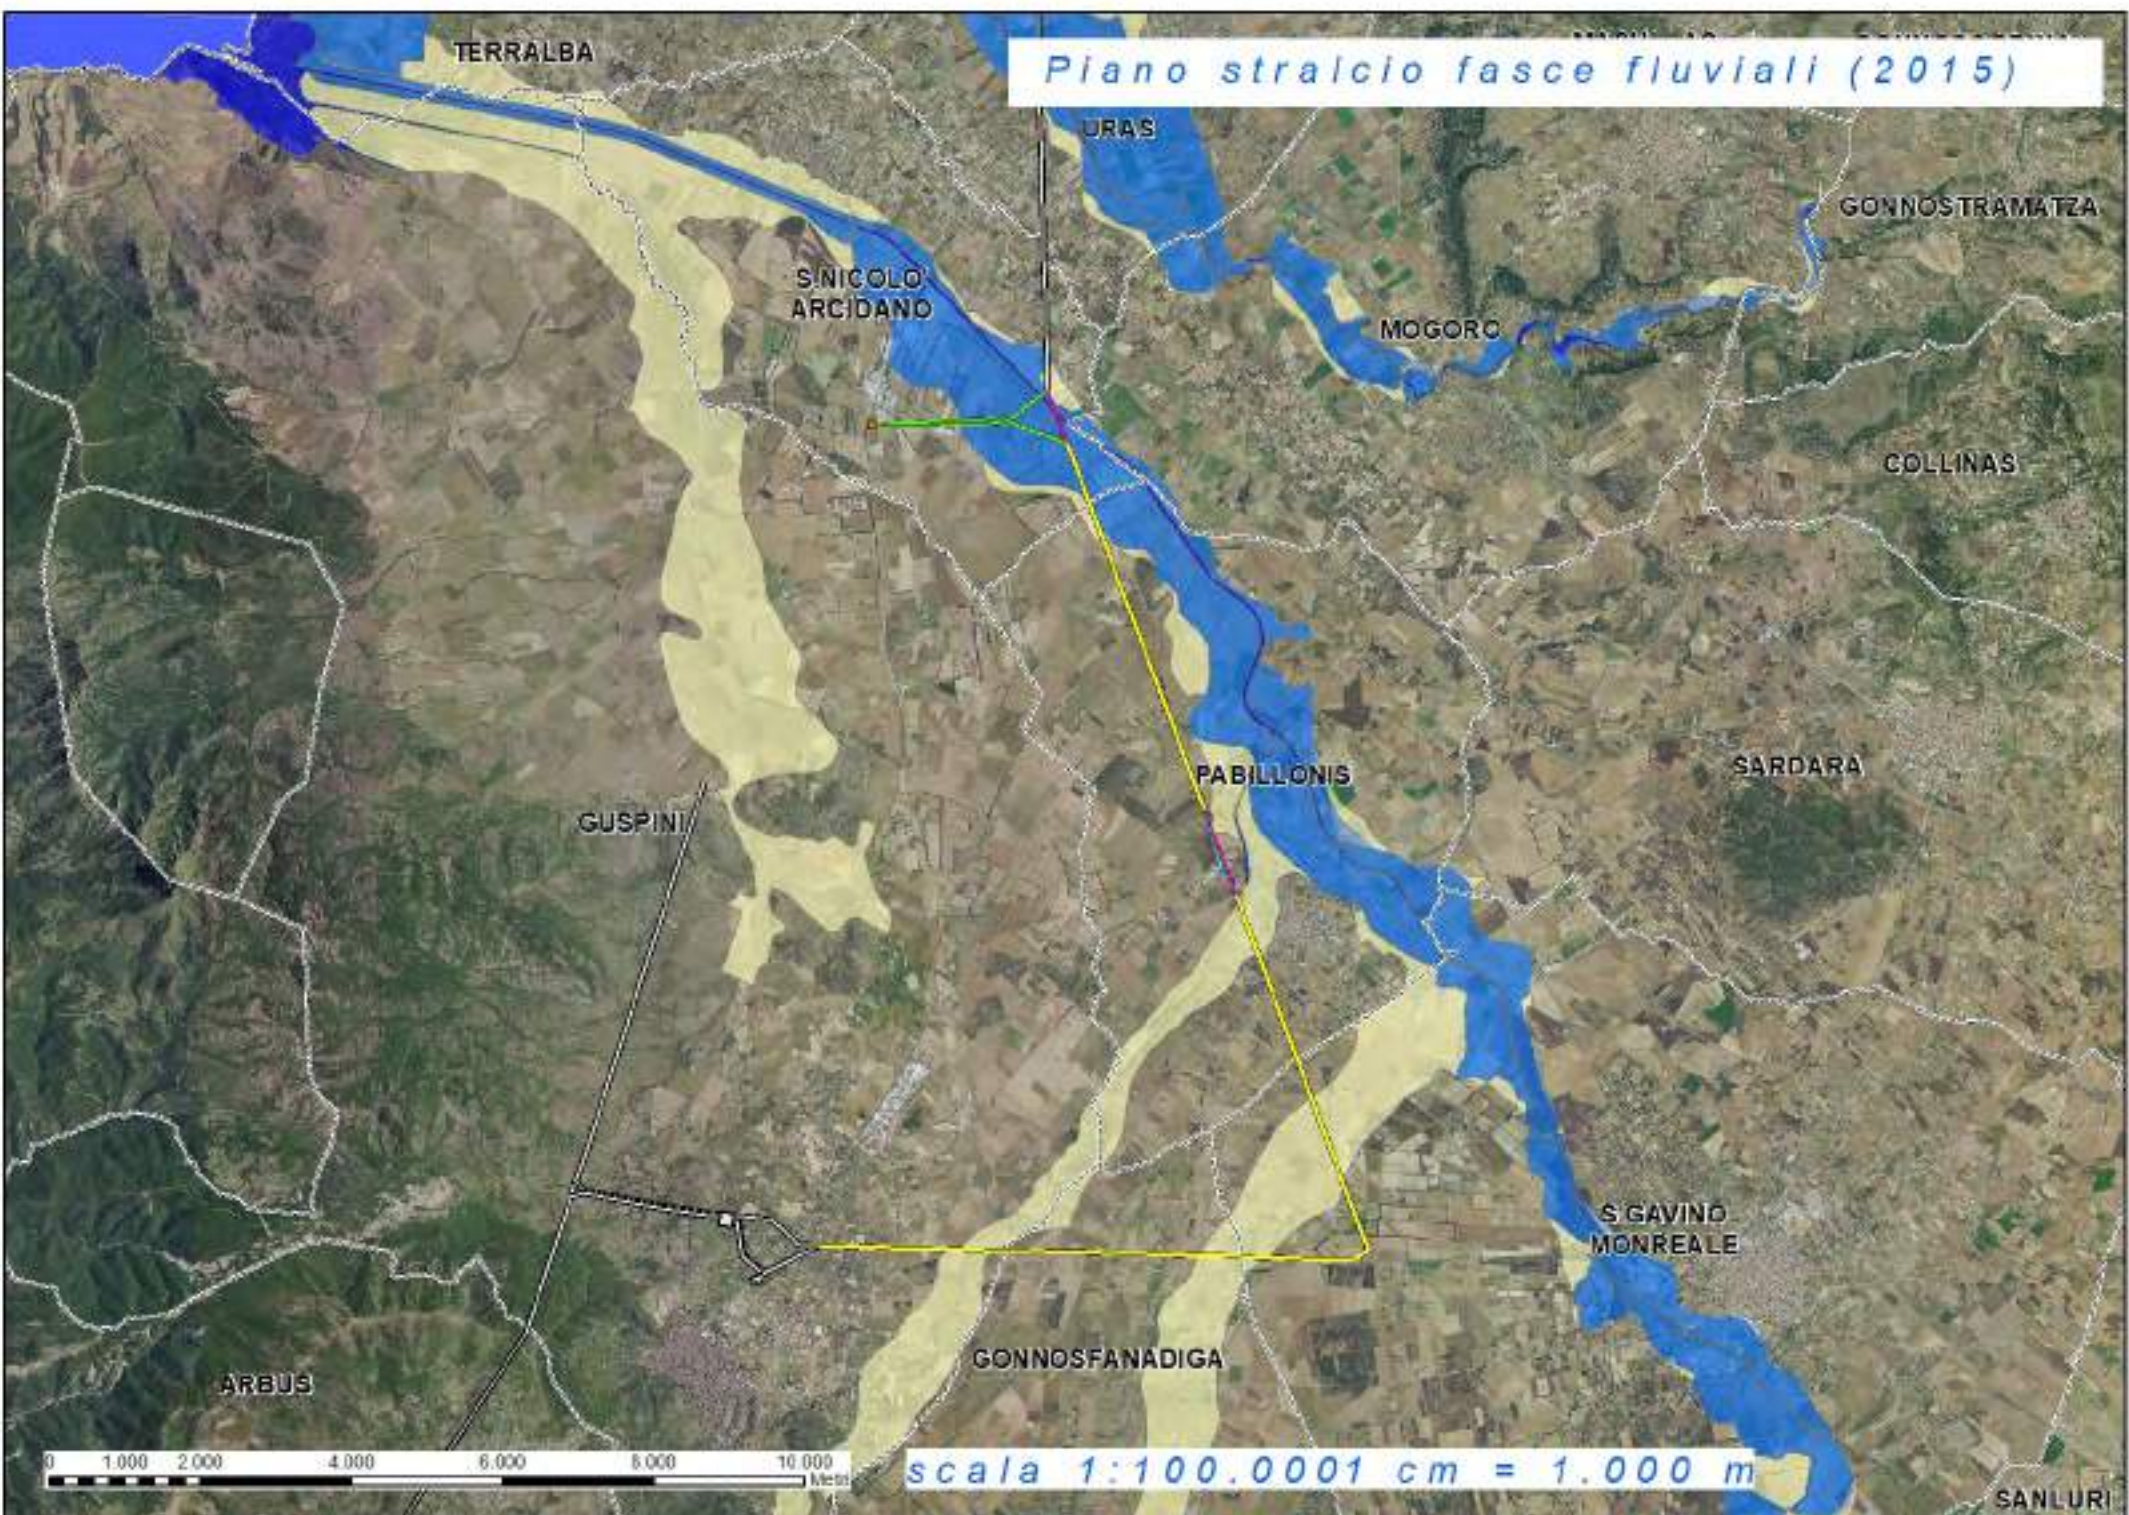
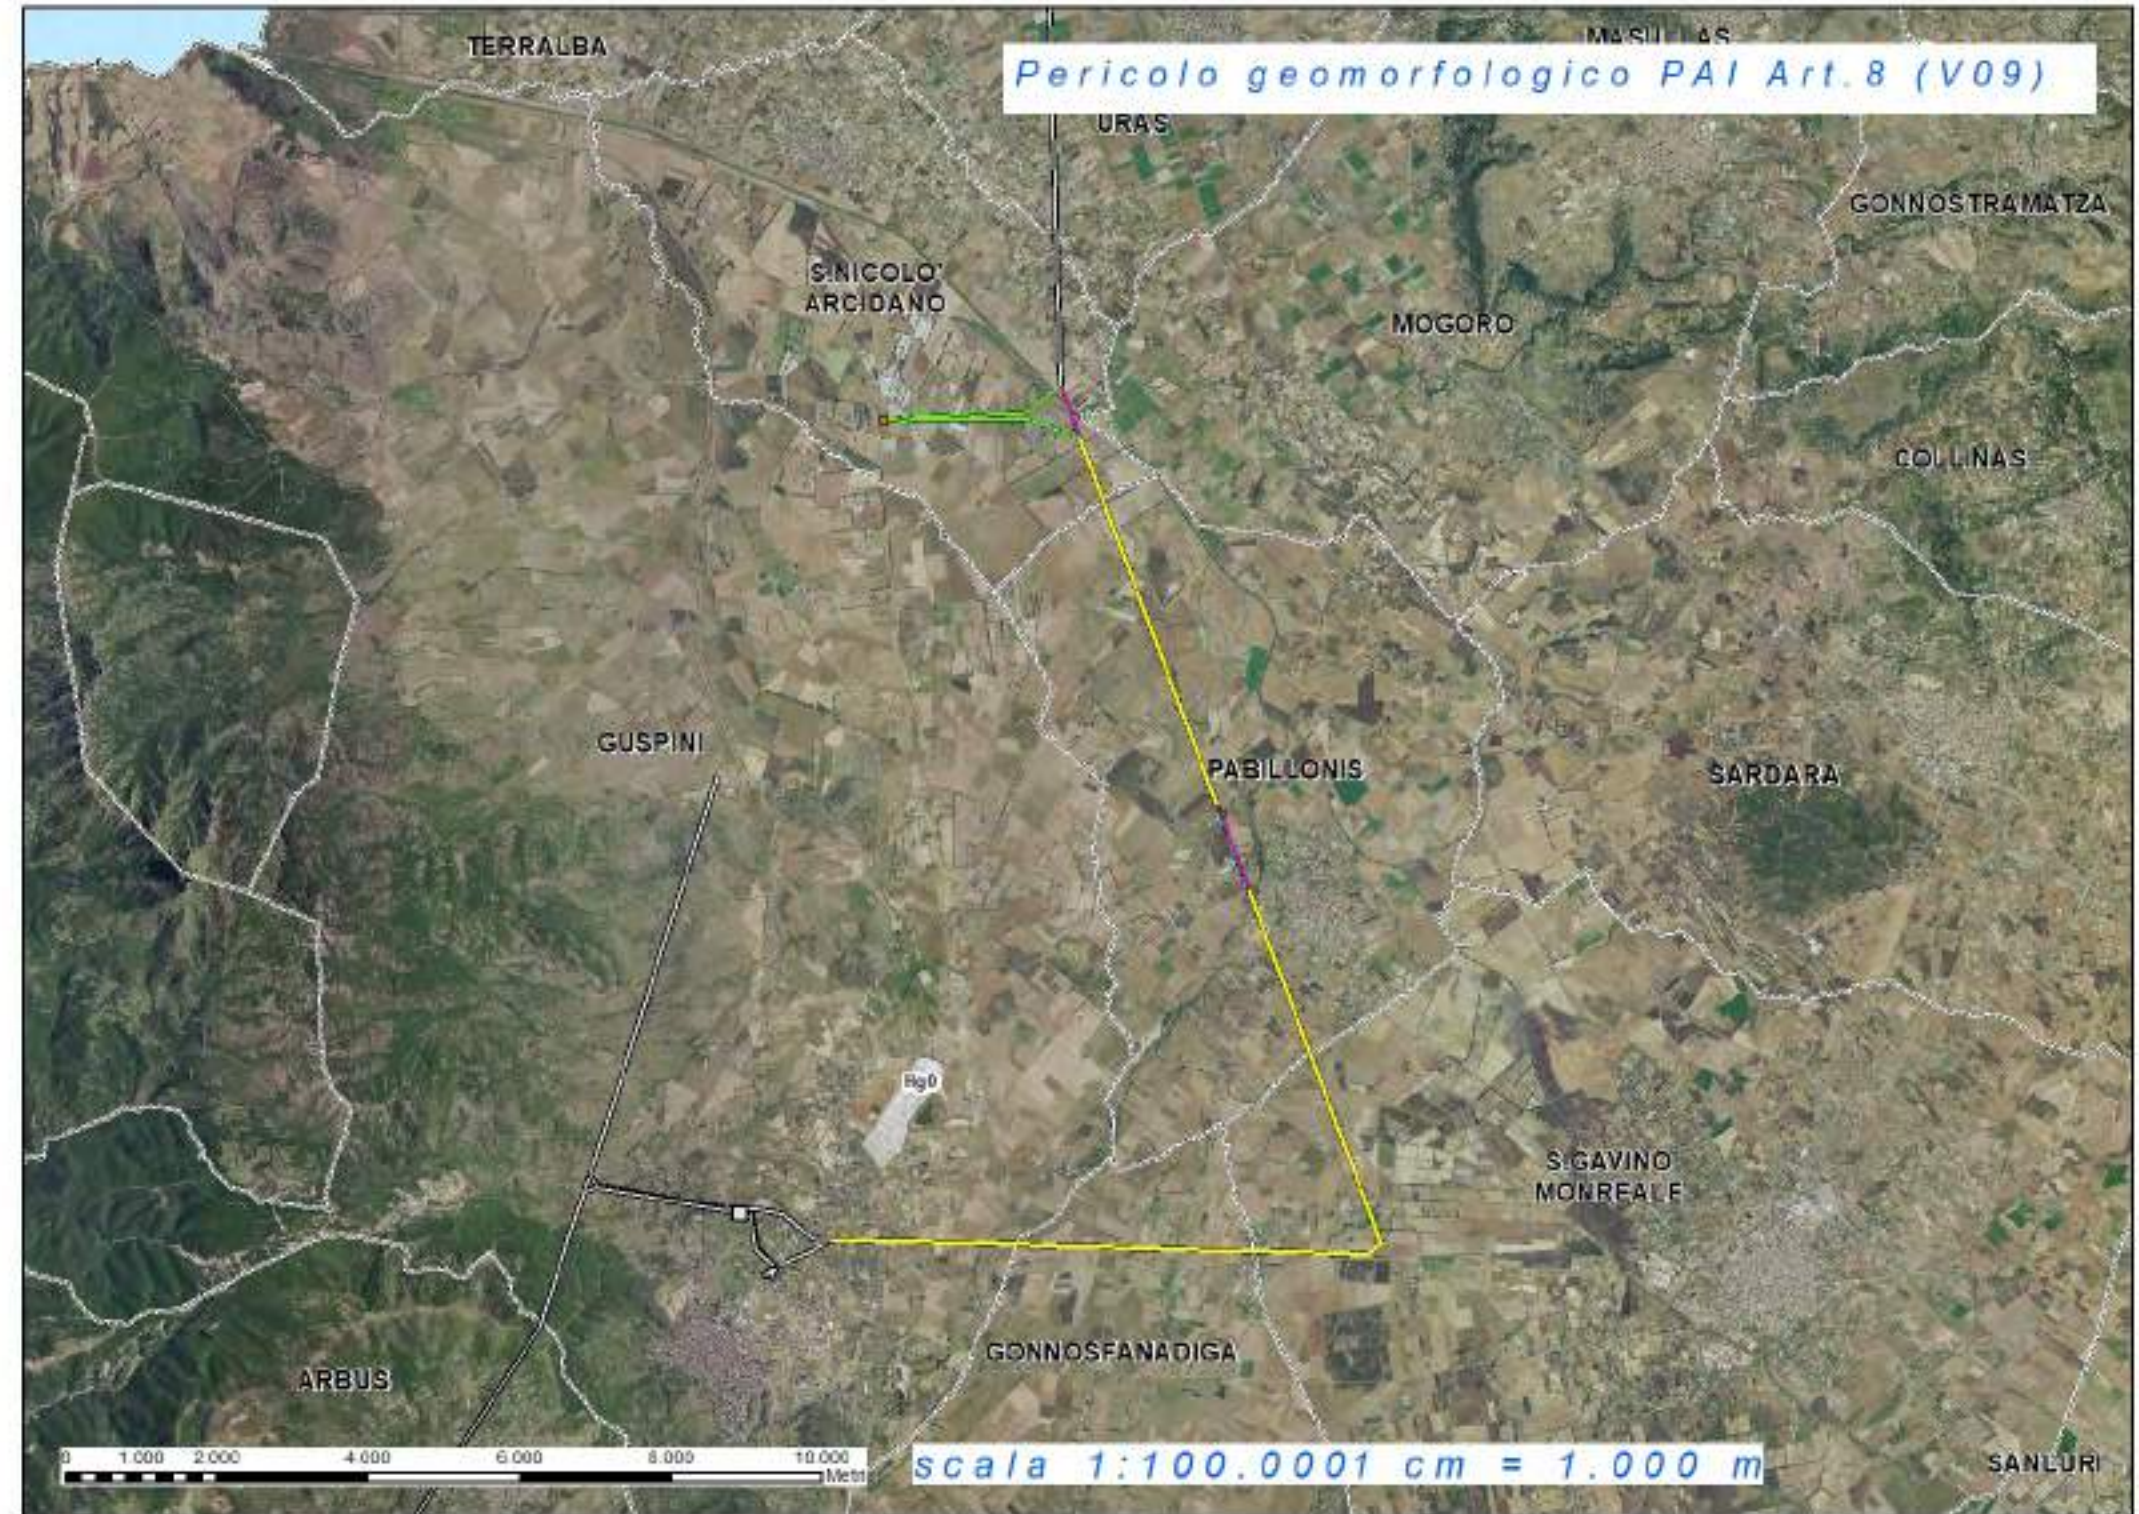
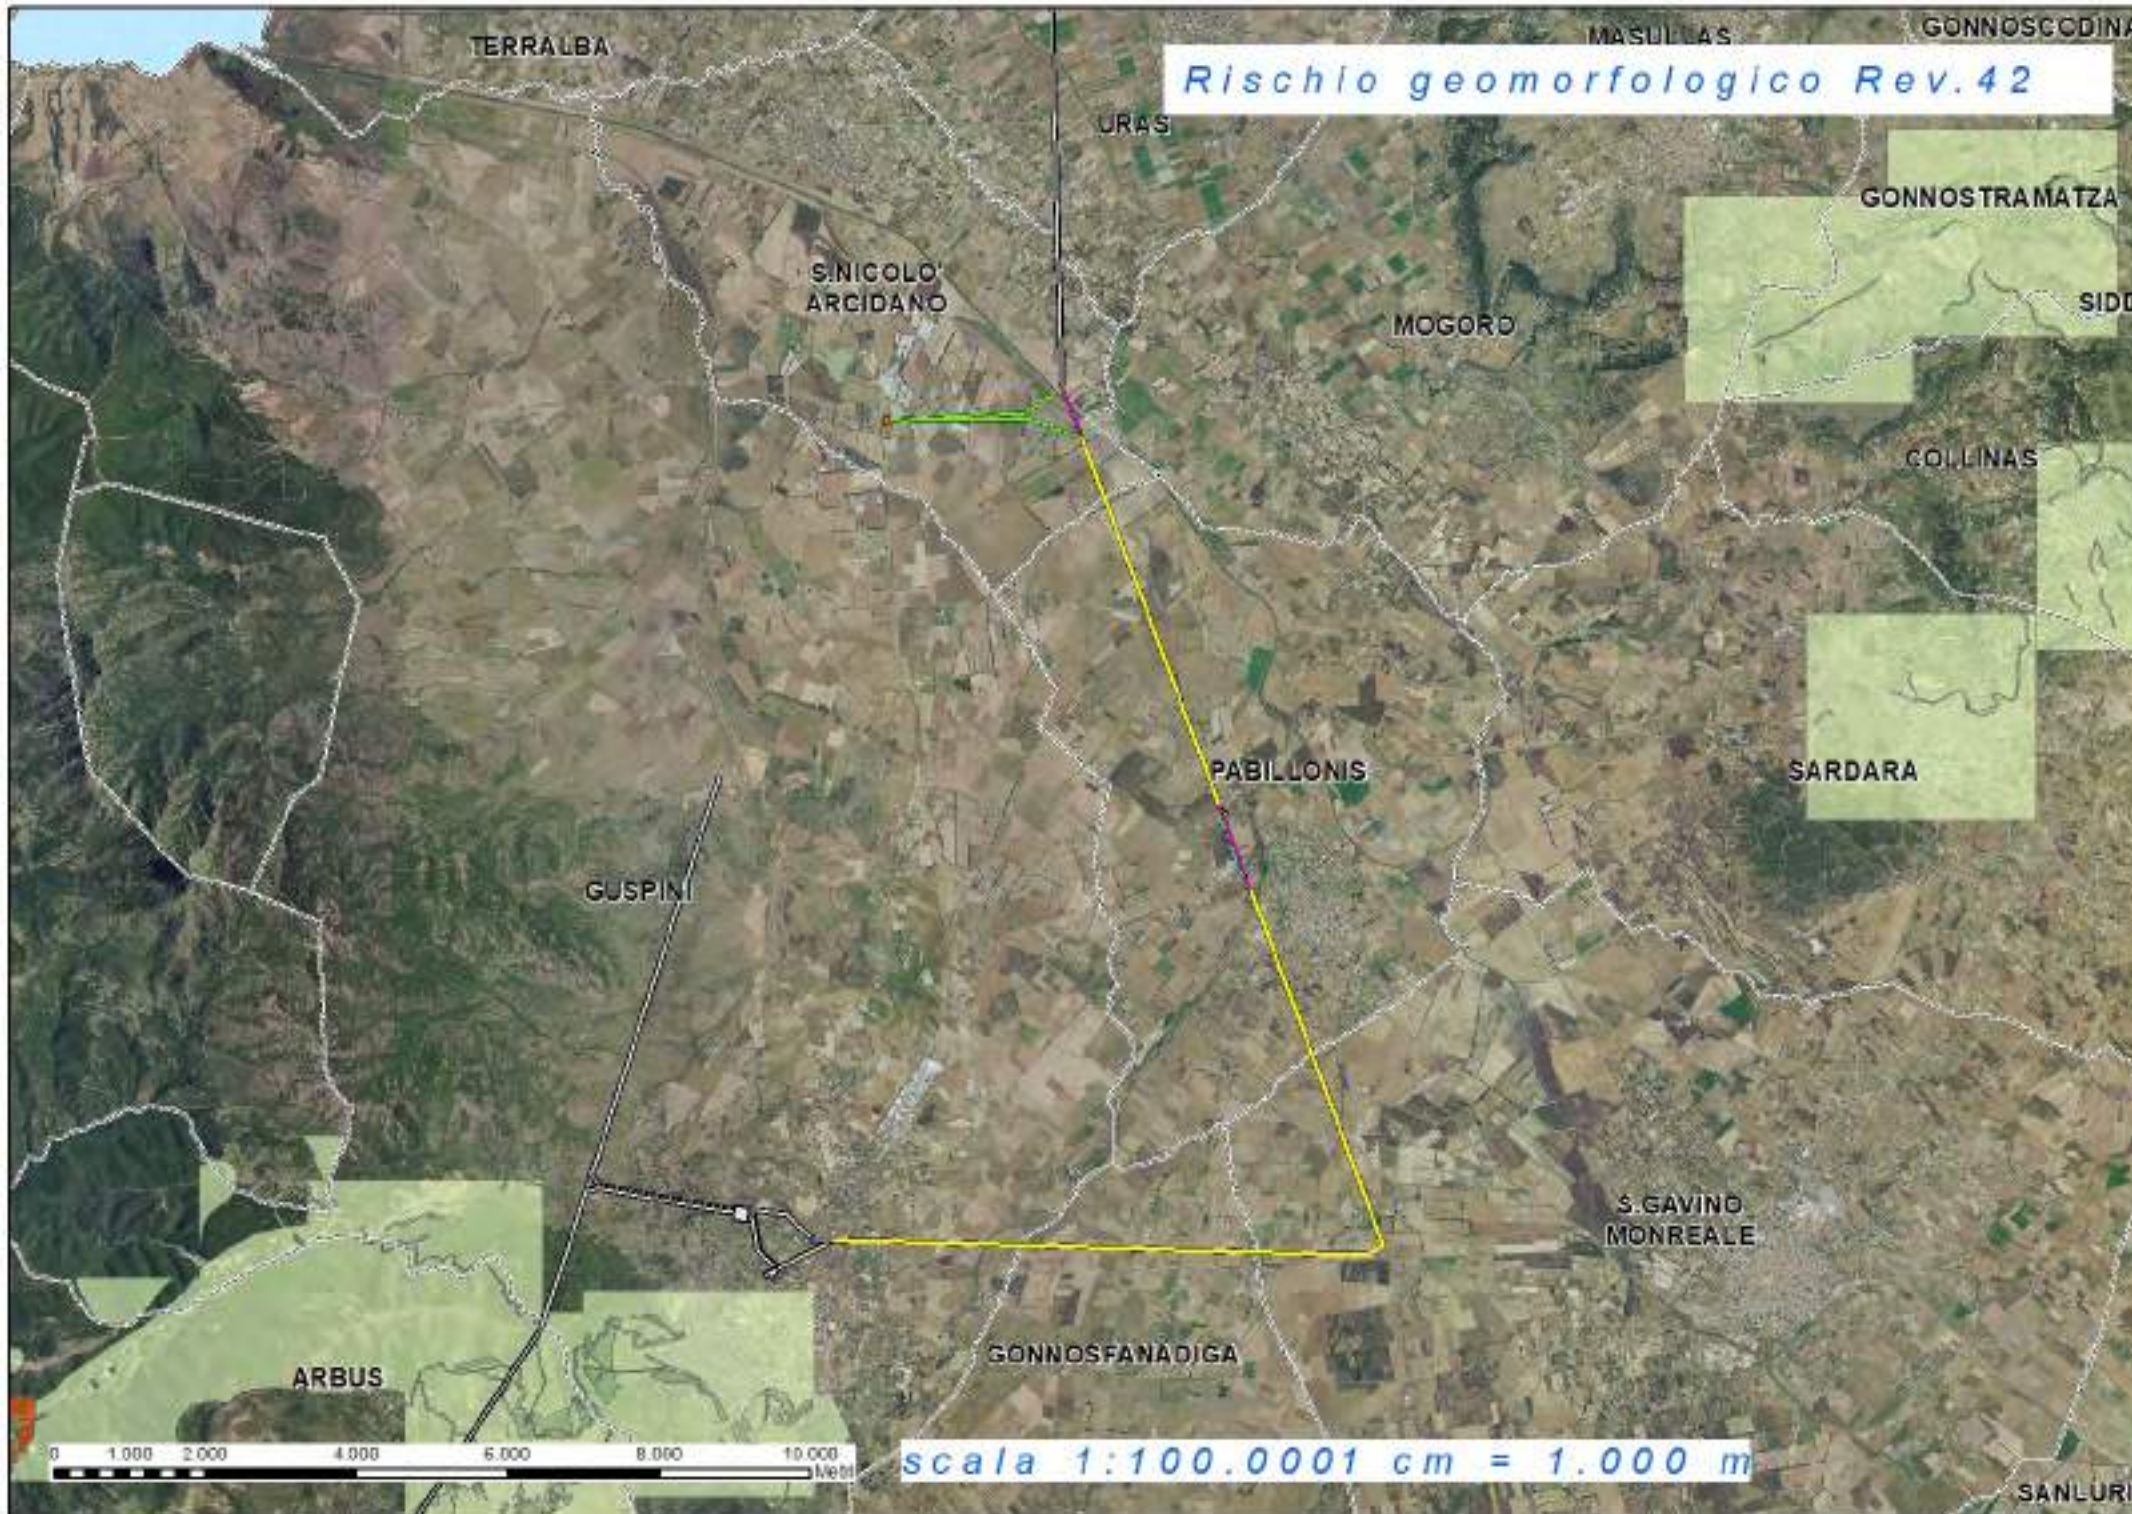
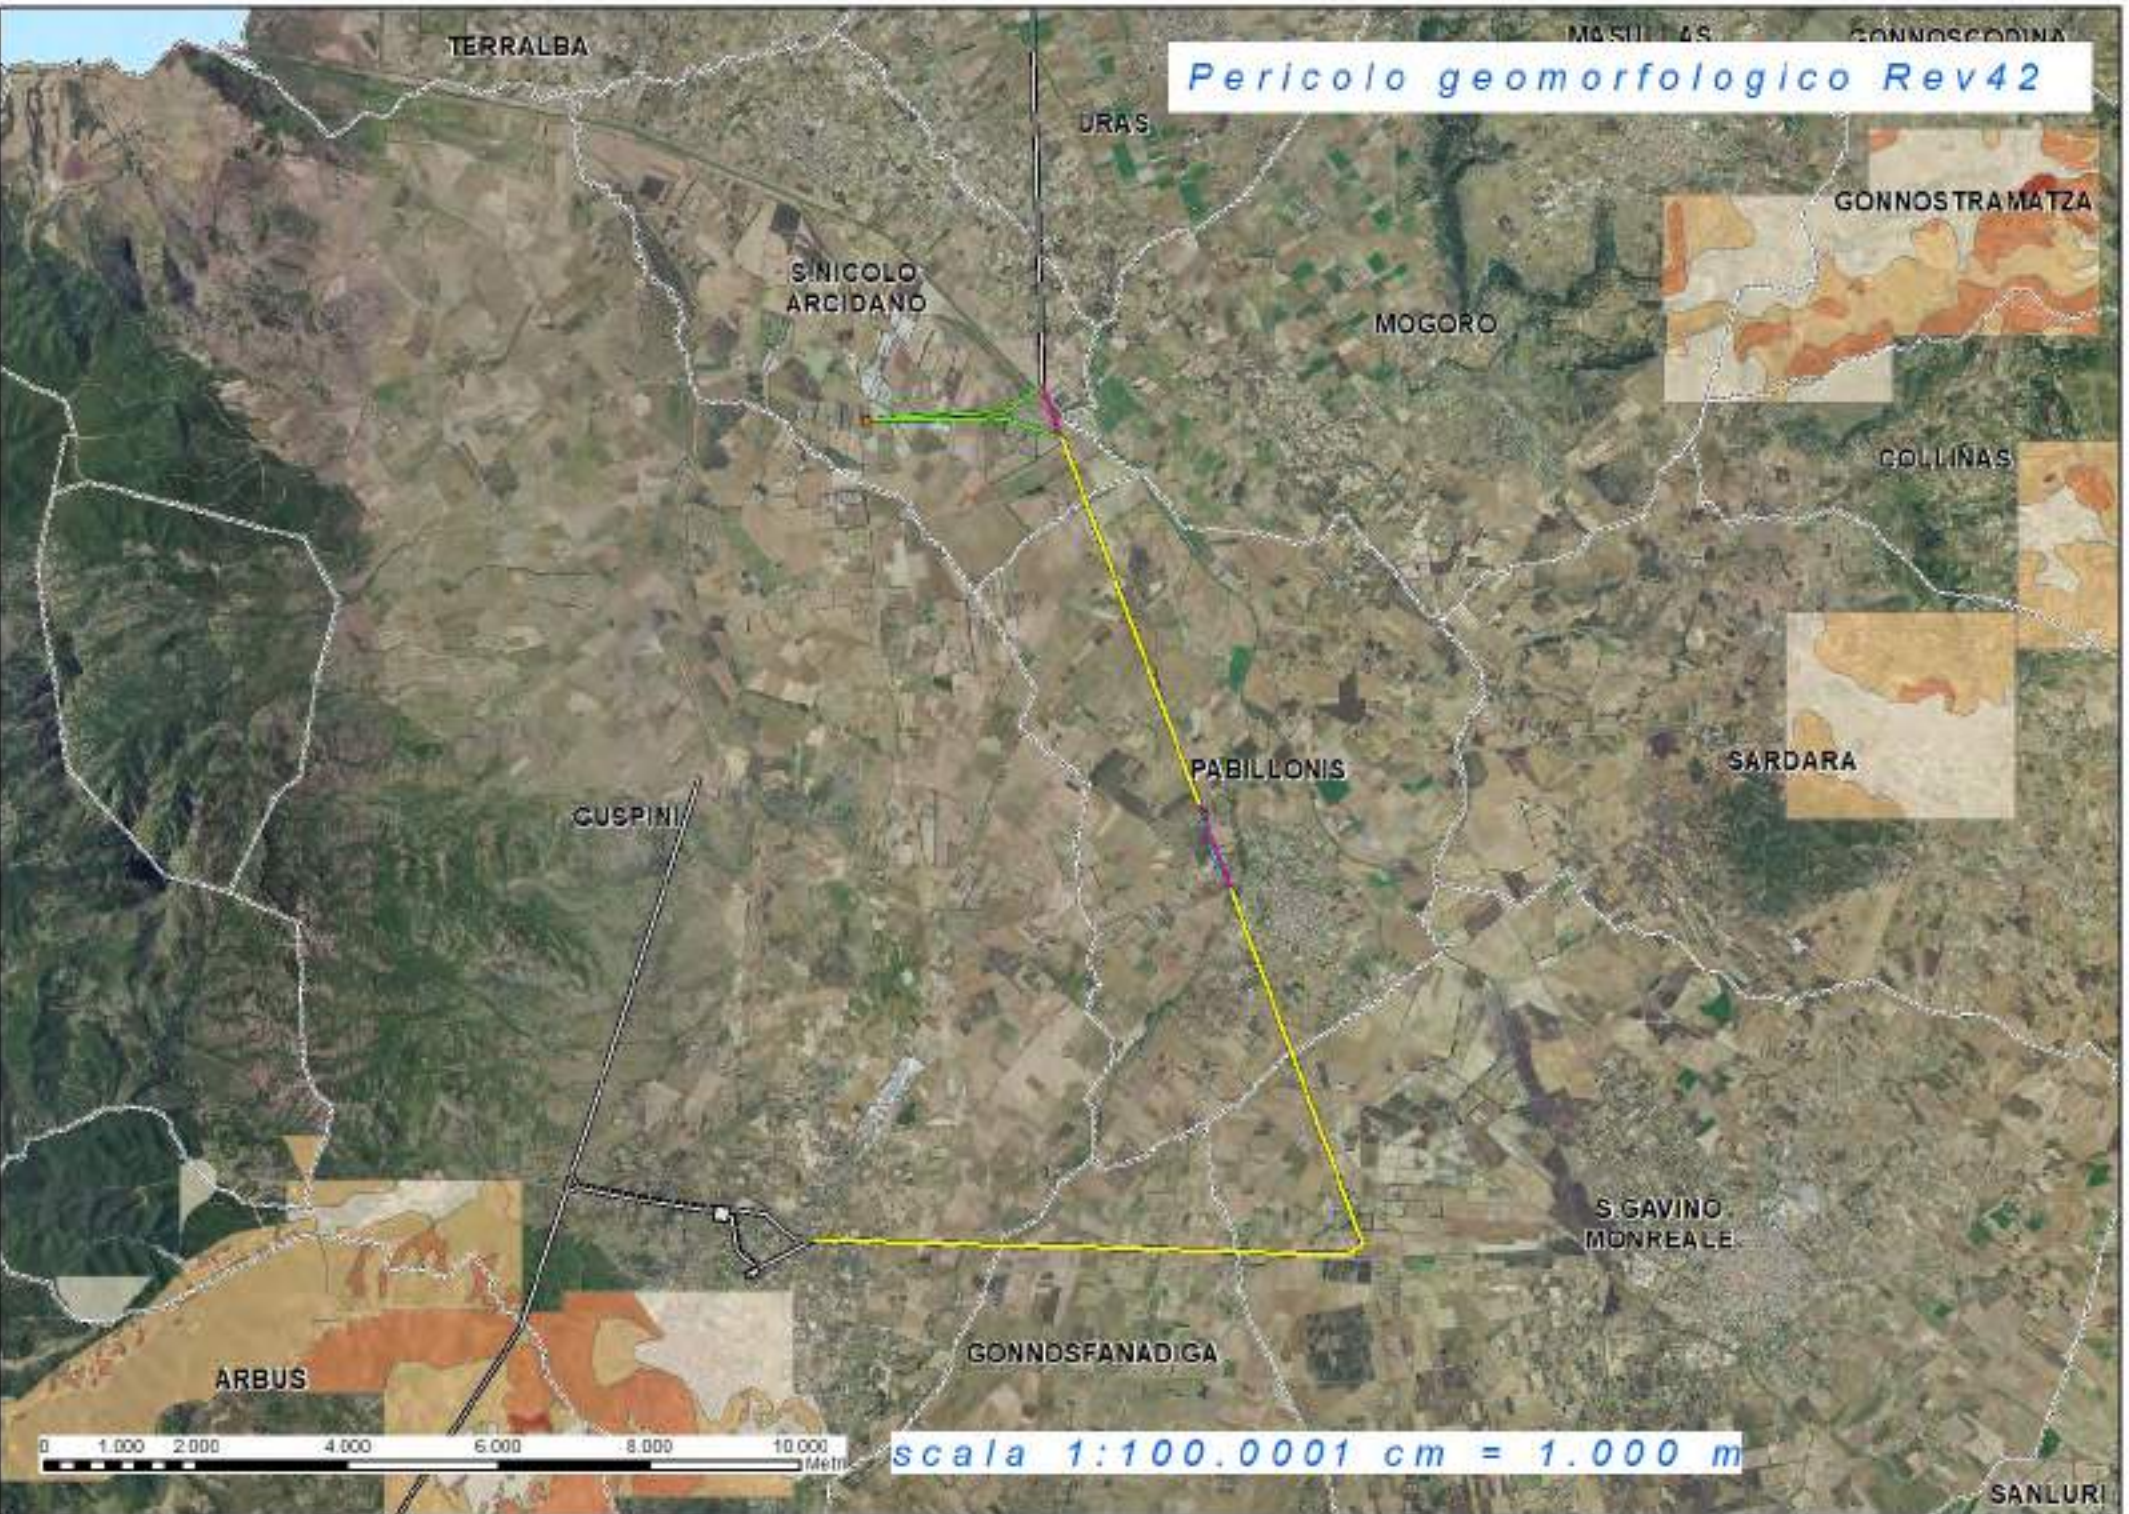
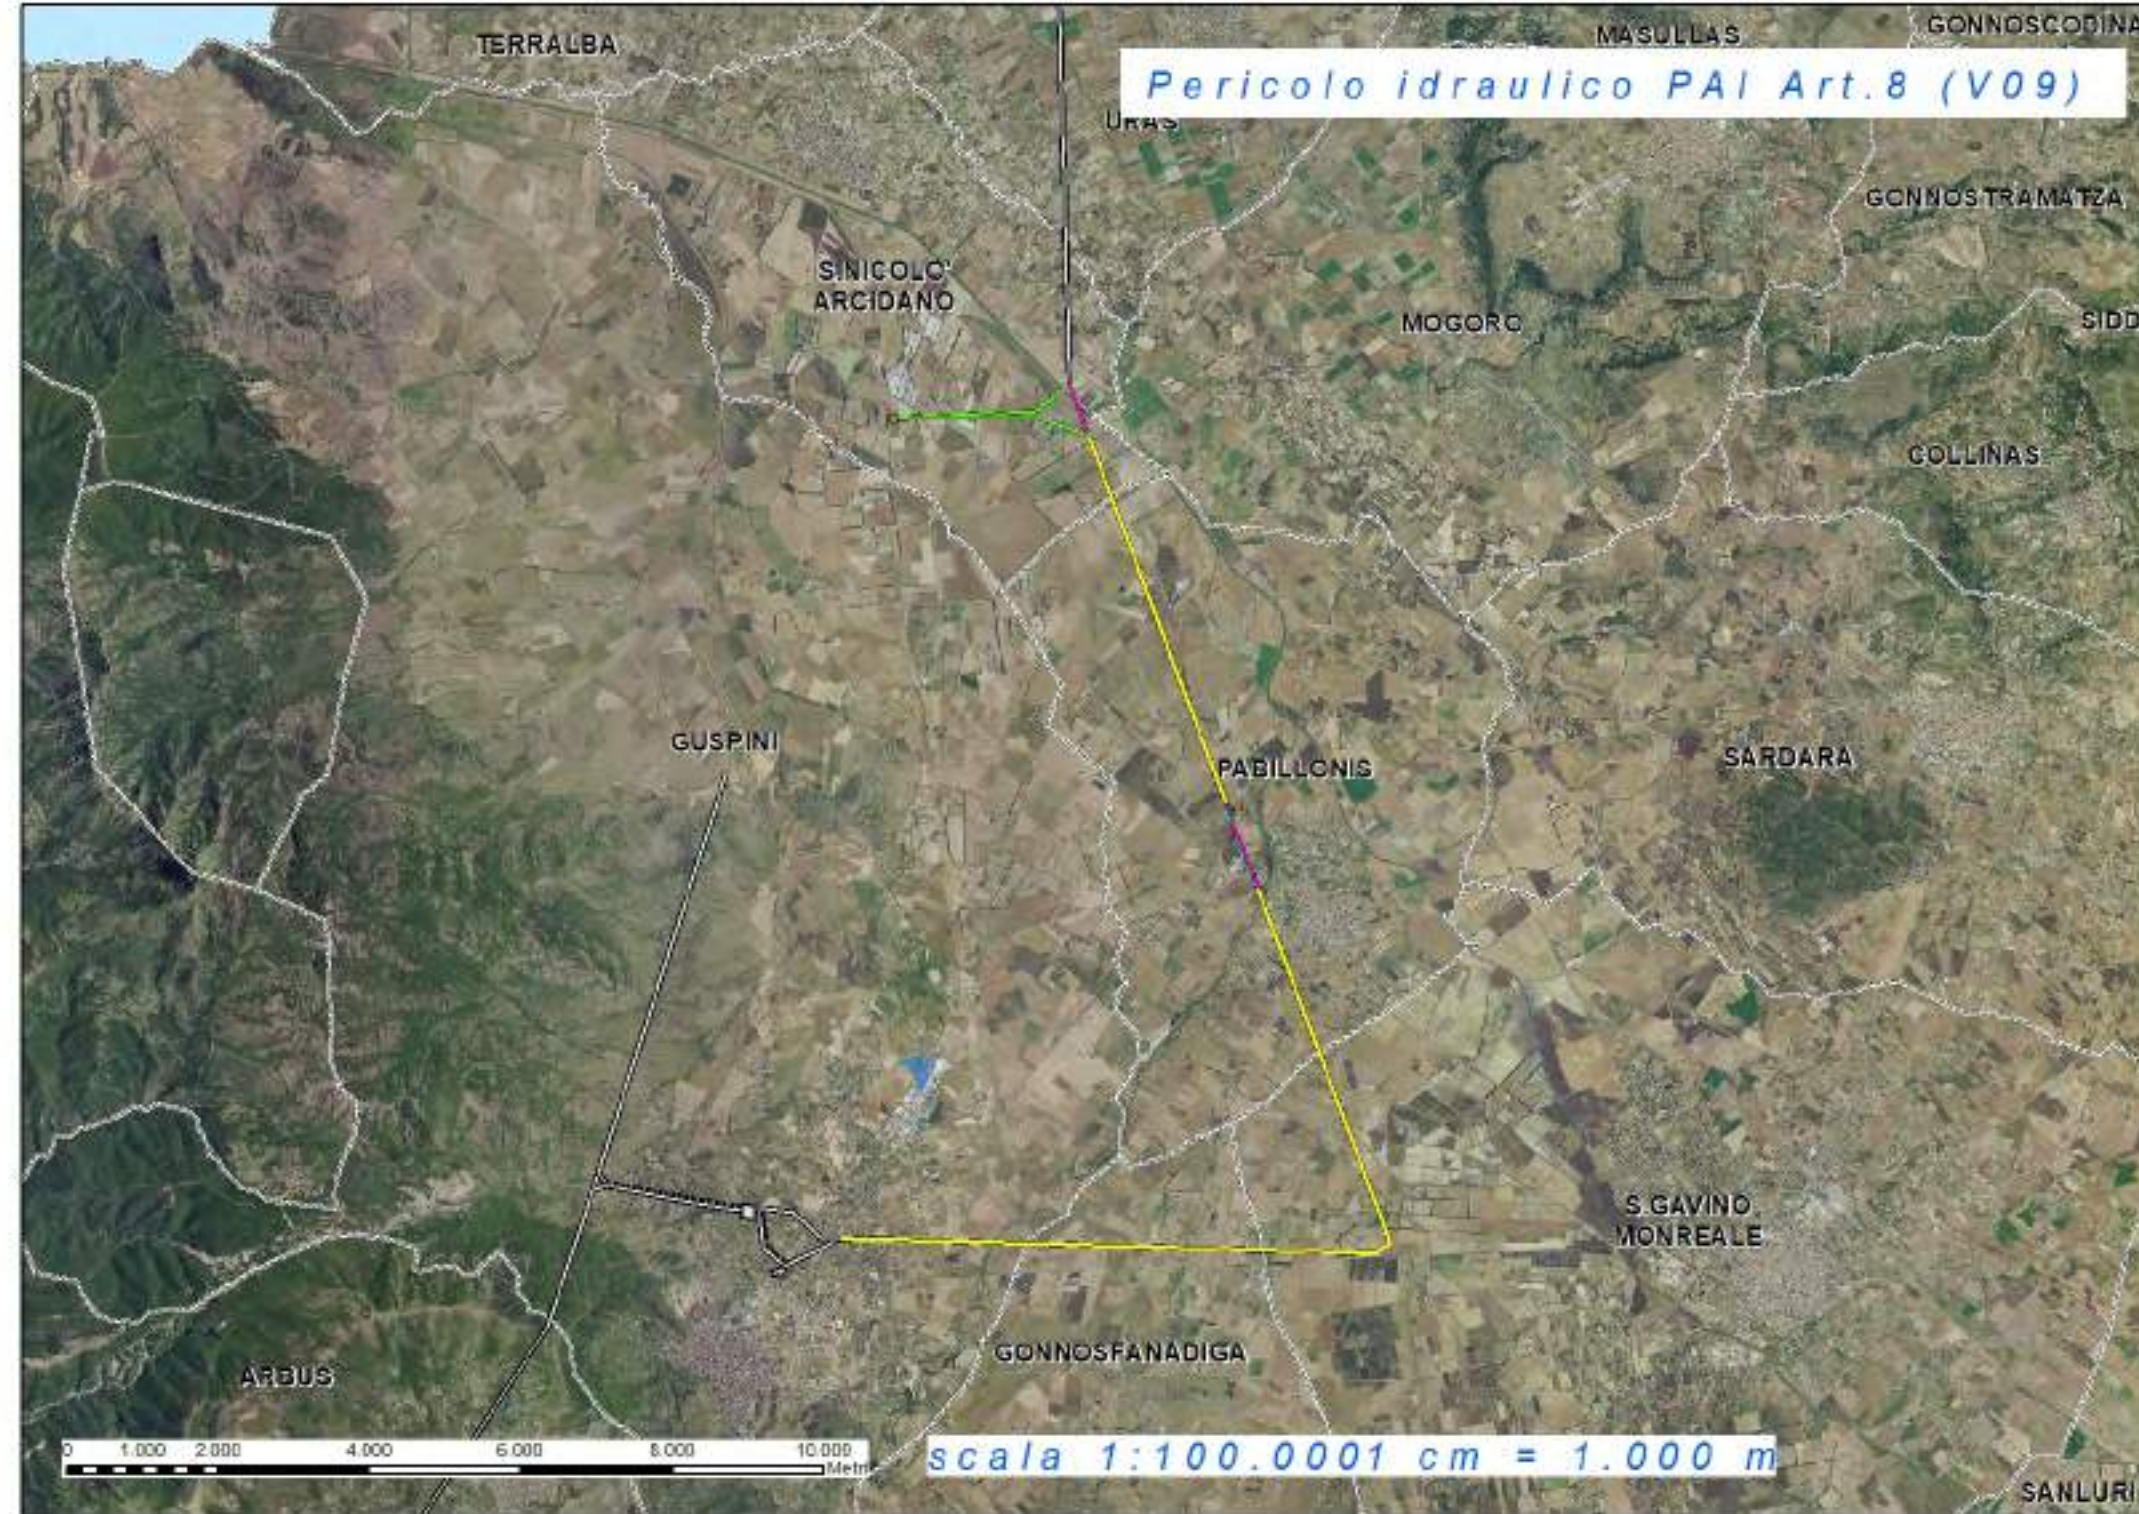
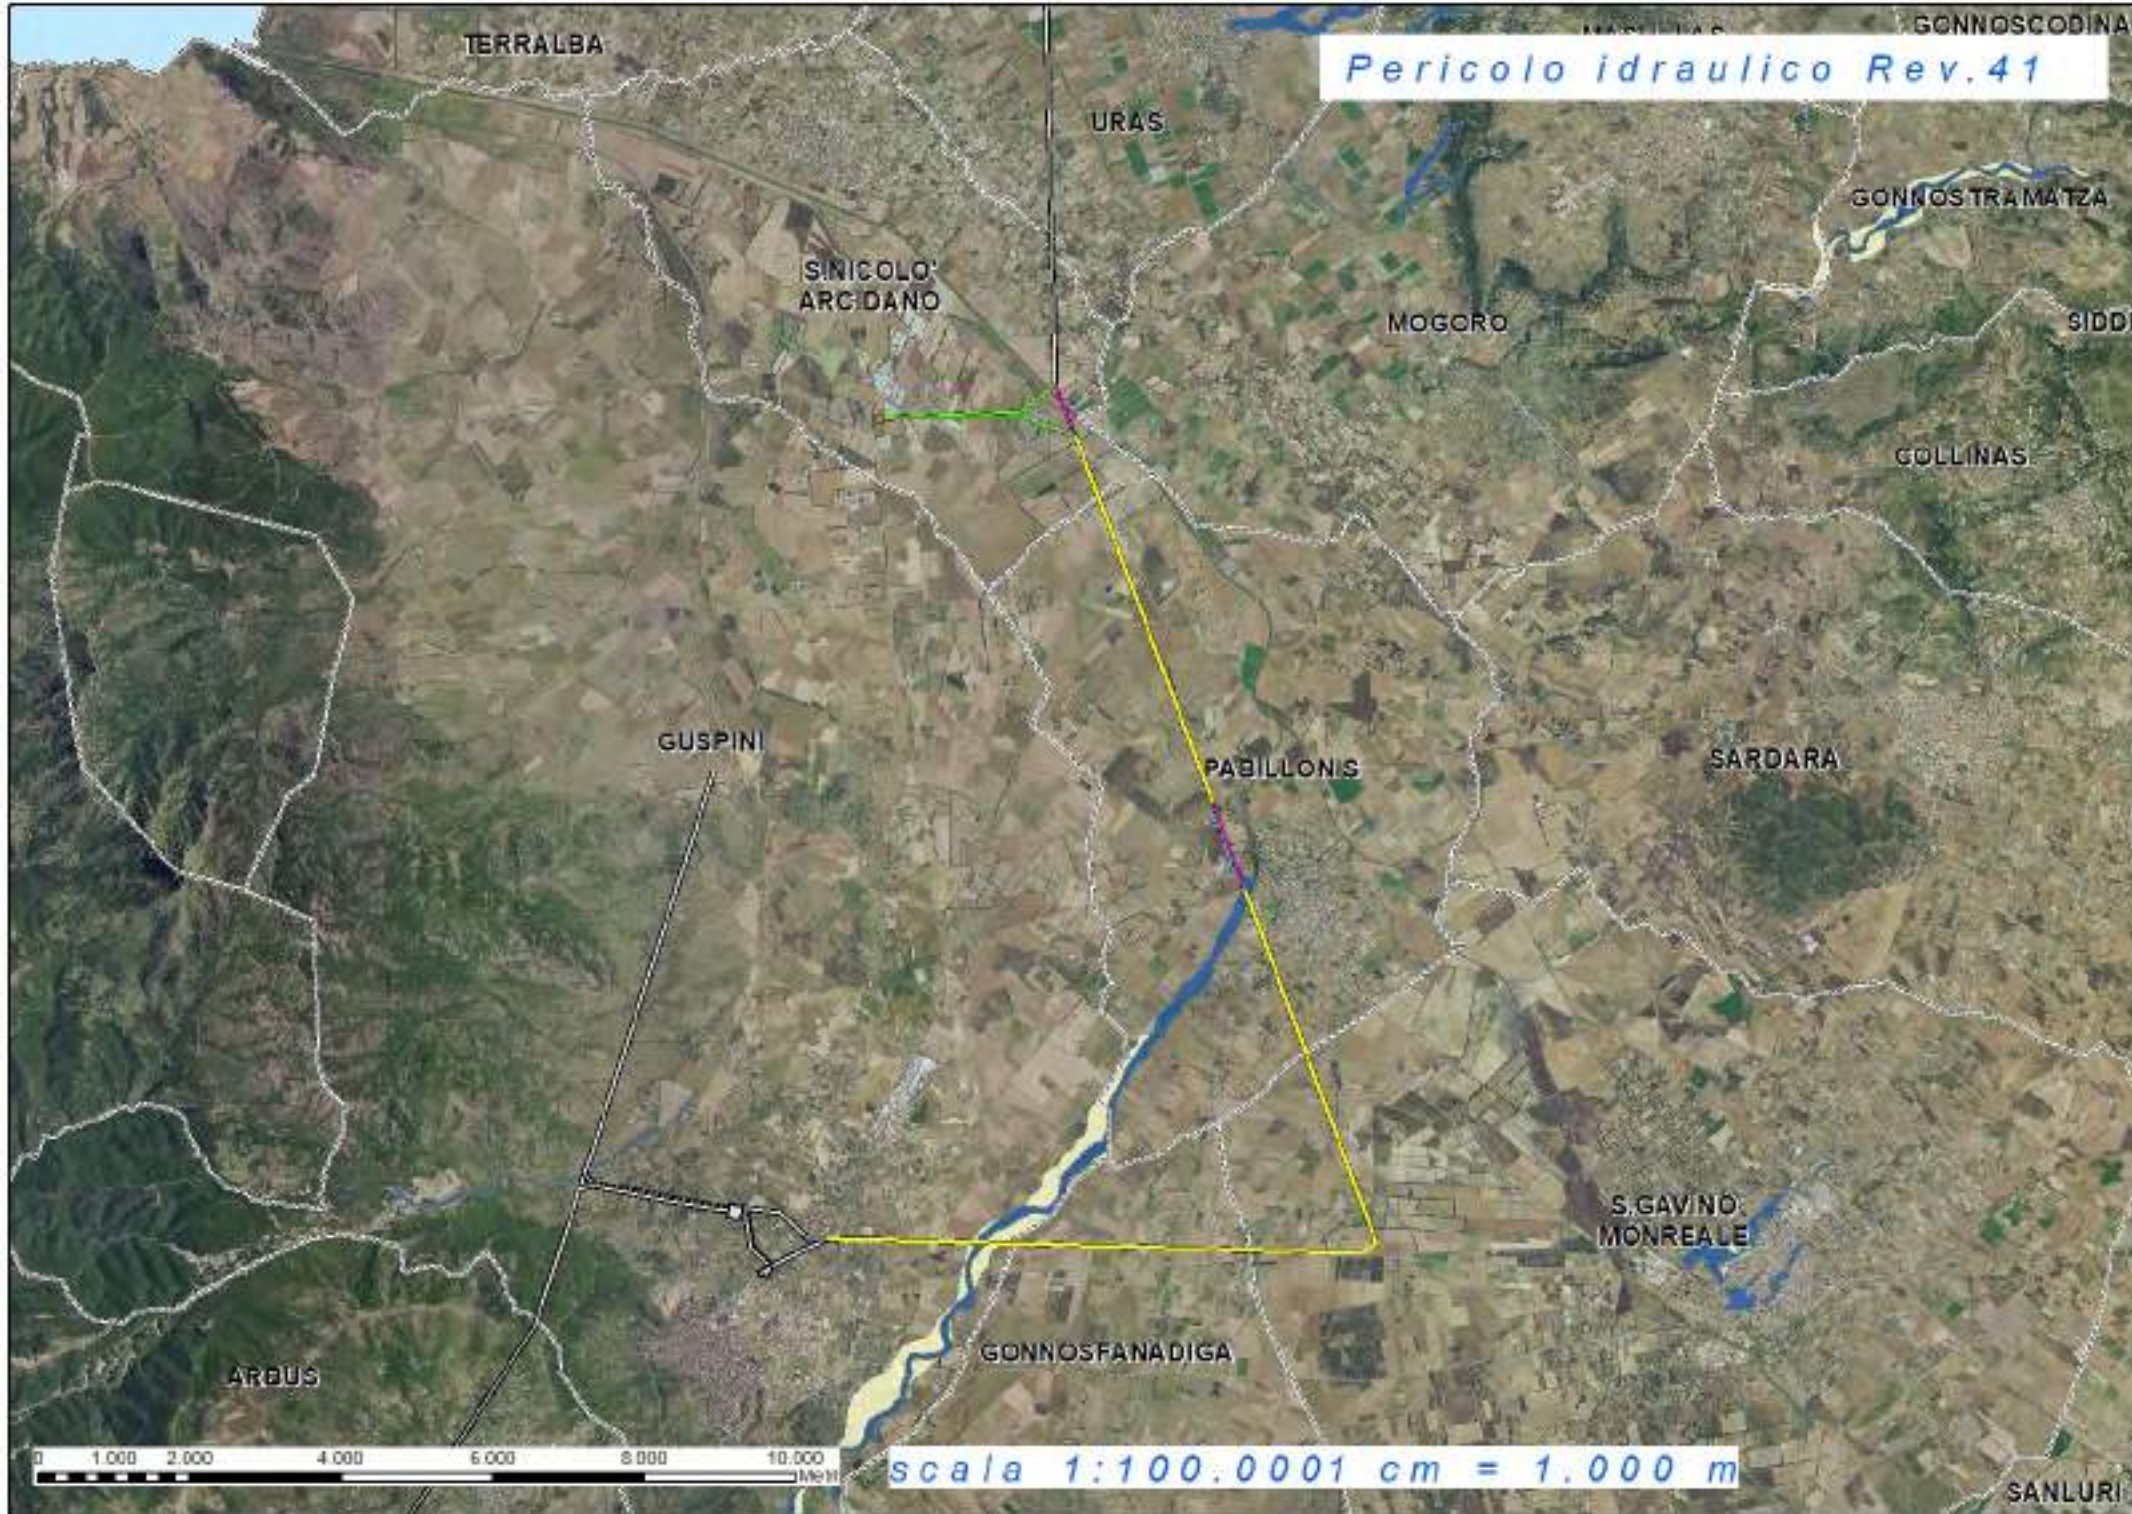


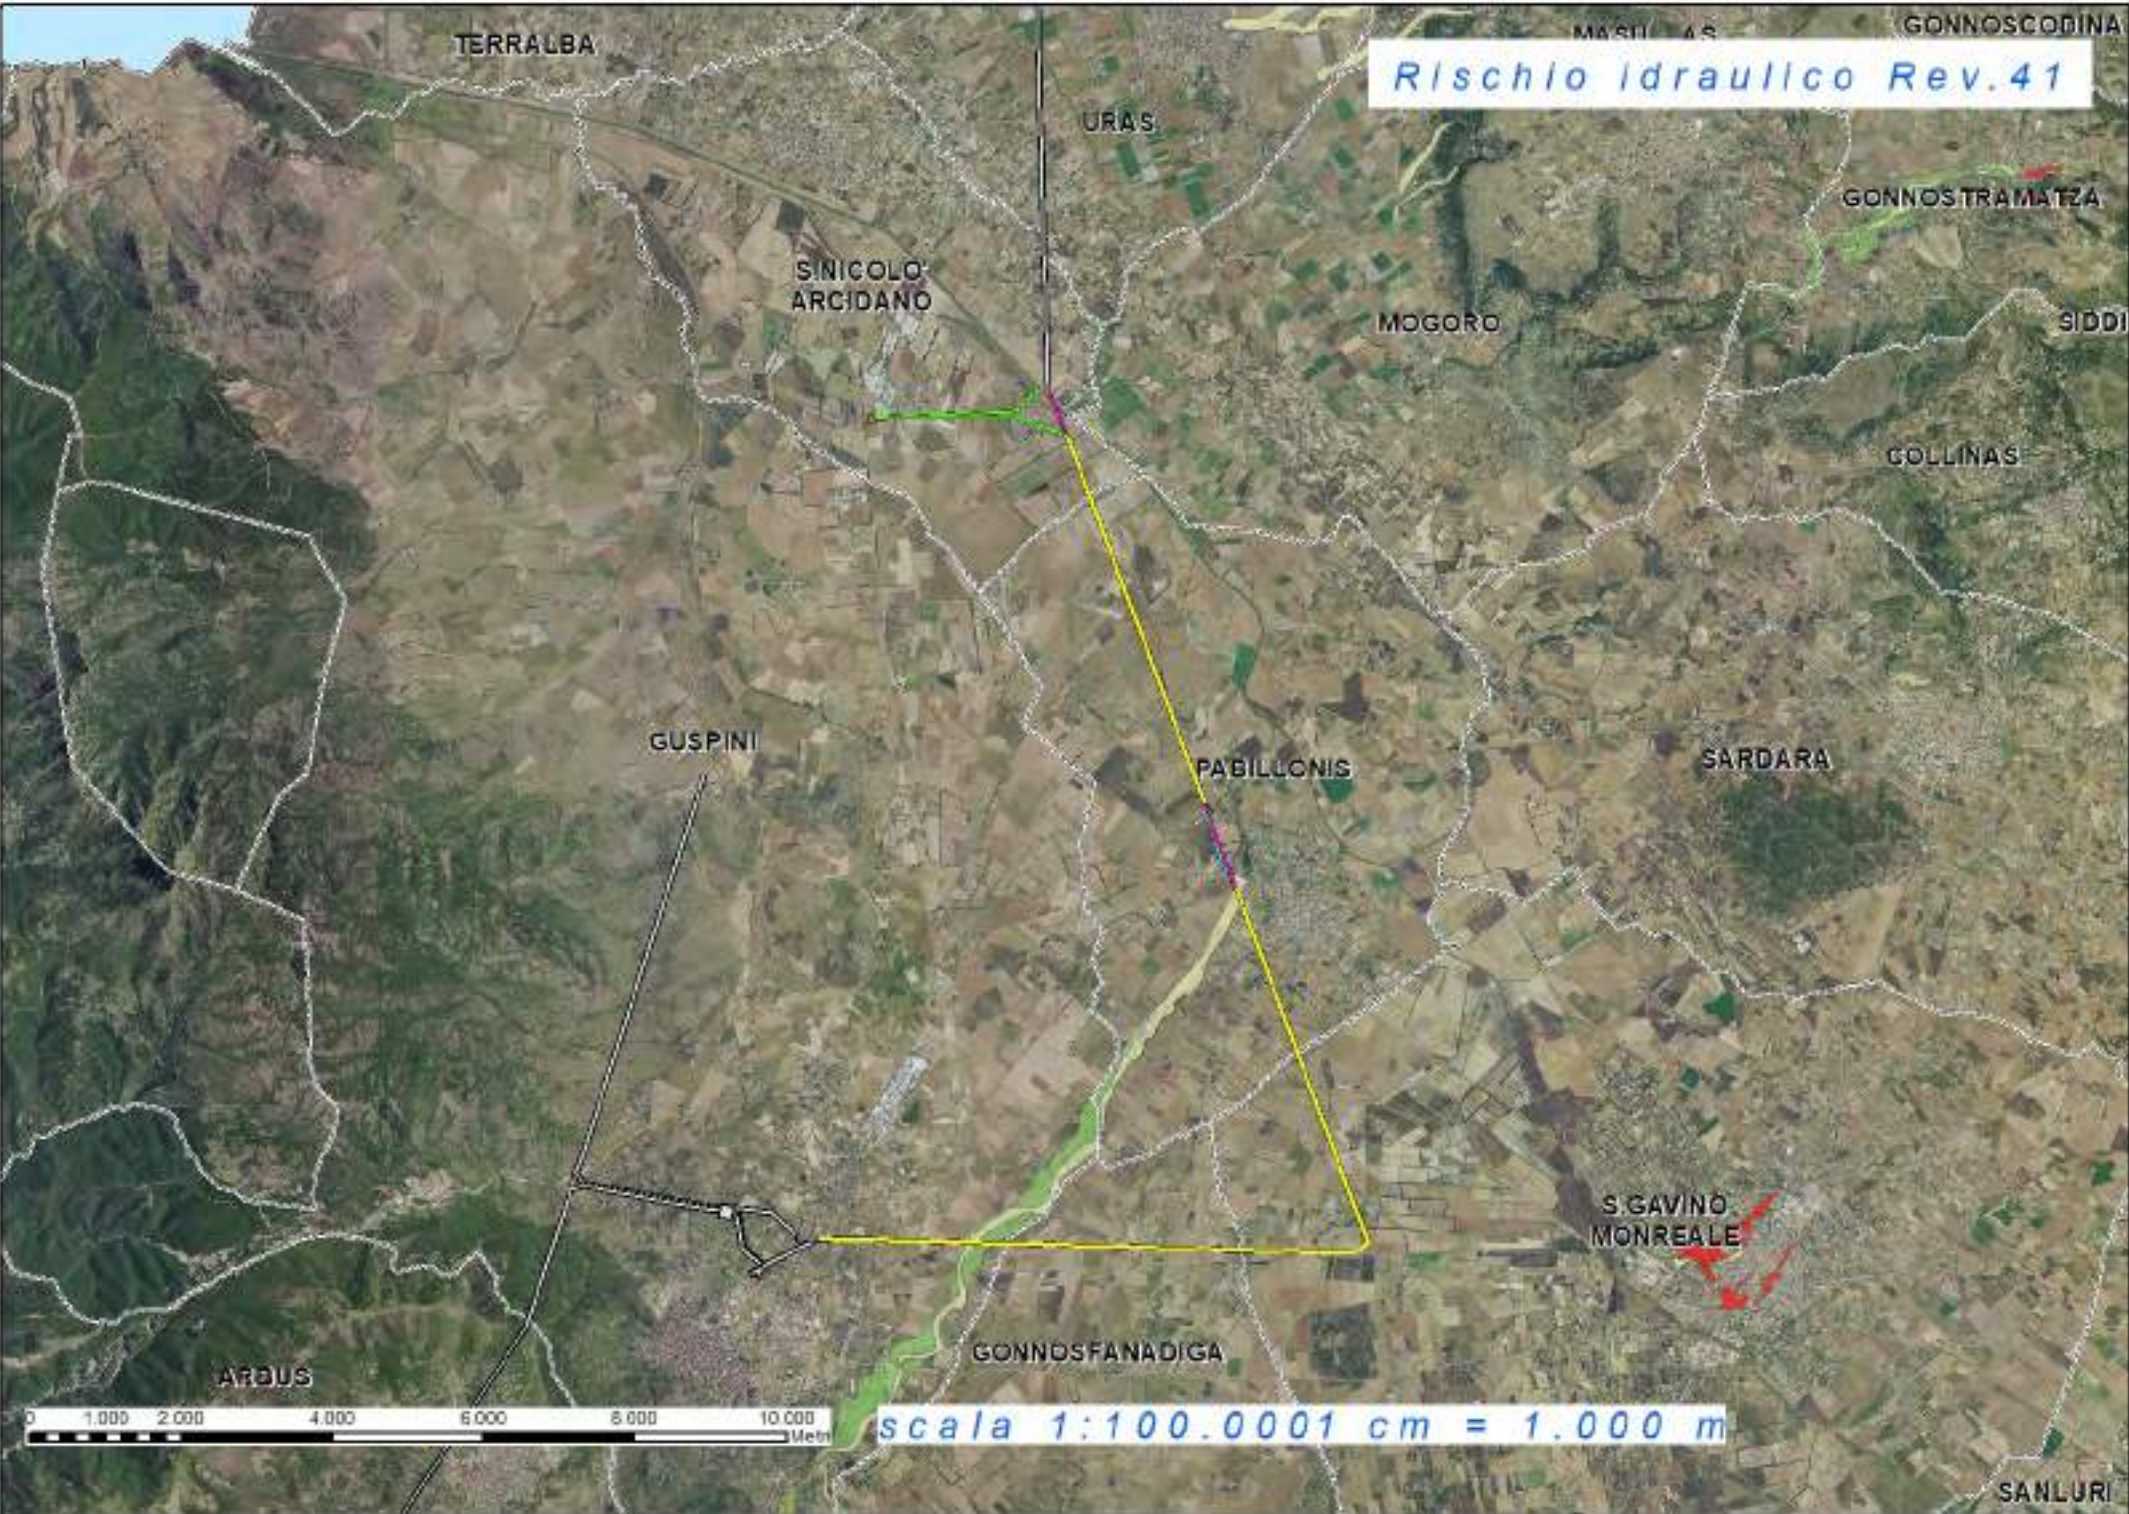

TERNA S.p.A.
Viale Egidio Galbani, 70 - 00156 Roma

REALIZZAZIONE DI OPERE PER LA CONNESSIONE ALLA RTN
DEGLI IMPIANTI DI PRODUZIONE DI ENERGIA ELETTRICA
DA FONTE SOLARE PER COMPLESSIVI 36 MW
UBICATI IN COMUNE DI SAN NICOLO' D'ARCIDANO (OR) SARDEGNA SUD
alle Contrade: Terra Zingonis, Snc: Coddù Fagoni, Snc.

PROGETTO DEFINITIVO
POTENZIAMENTO LINEA RTN 150 KV
PABILLONIS - ARCIDANO

Codice Pratica: 090016685

Tipo: INQUADRAMENTO SU VINCOLI
Idrogeologici PAI

Scalare: varie
Elaborato: 06
Formato: A0
Foglio: 2 di 4

Richiedente: GC SNARC S.r.l.
Piazza Walther Von Vogelweide
8 - 39100 Bolzano

GREEN CITY

bm!

Estremi per il bene di Terna:

Terna Rete Italia

Rev. n°	Data	Descrizione	Redatto	Controllato	Approvato
00	24.05.2021	1ª Emissione - presentazione per bene di Terna	Bruno Manca		
01	19.03.2022	Revisione - bene di Terna	Bruno Manca		