

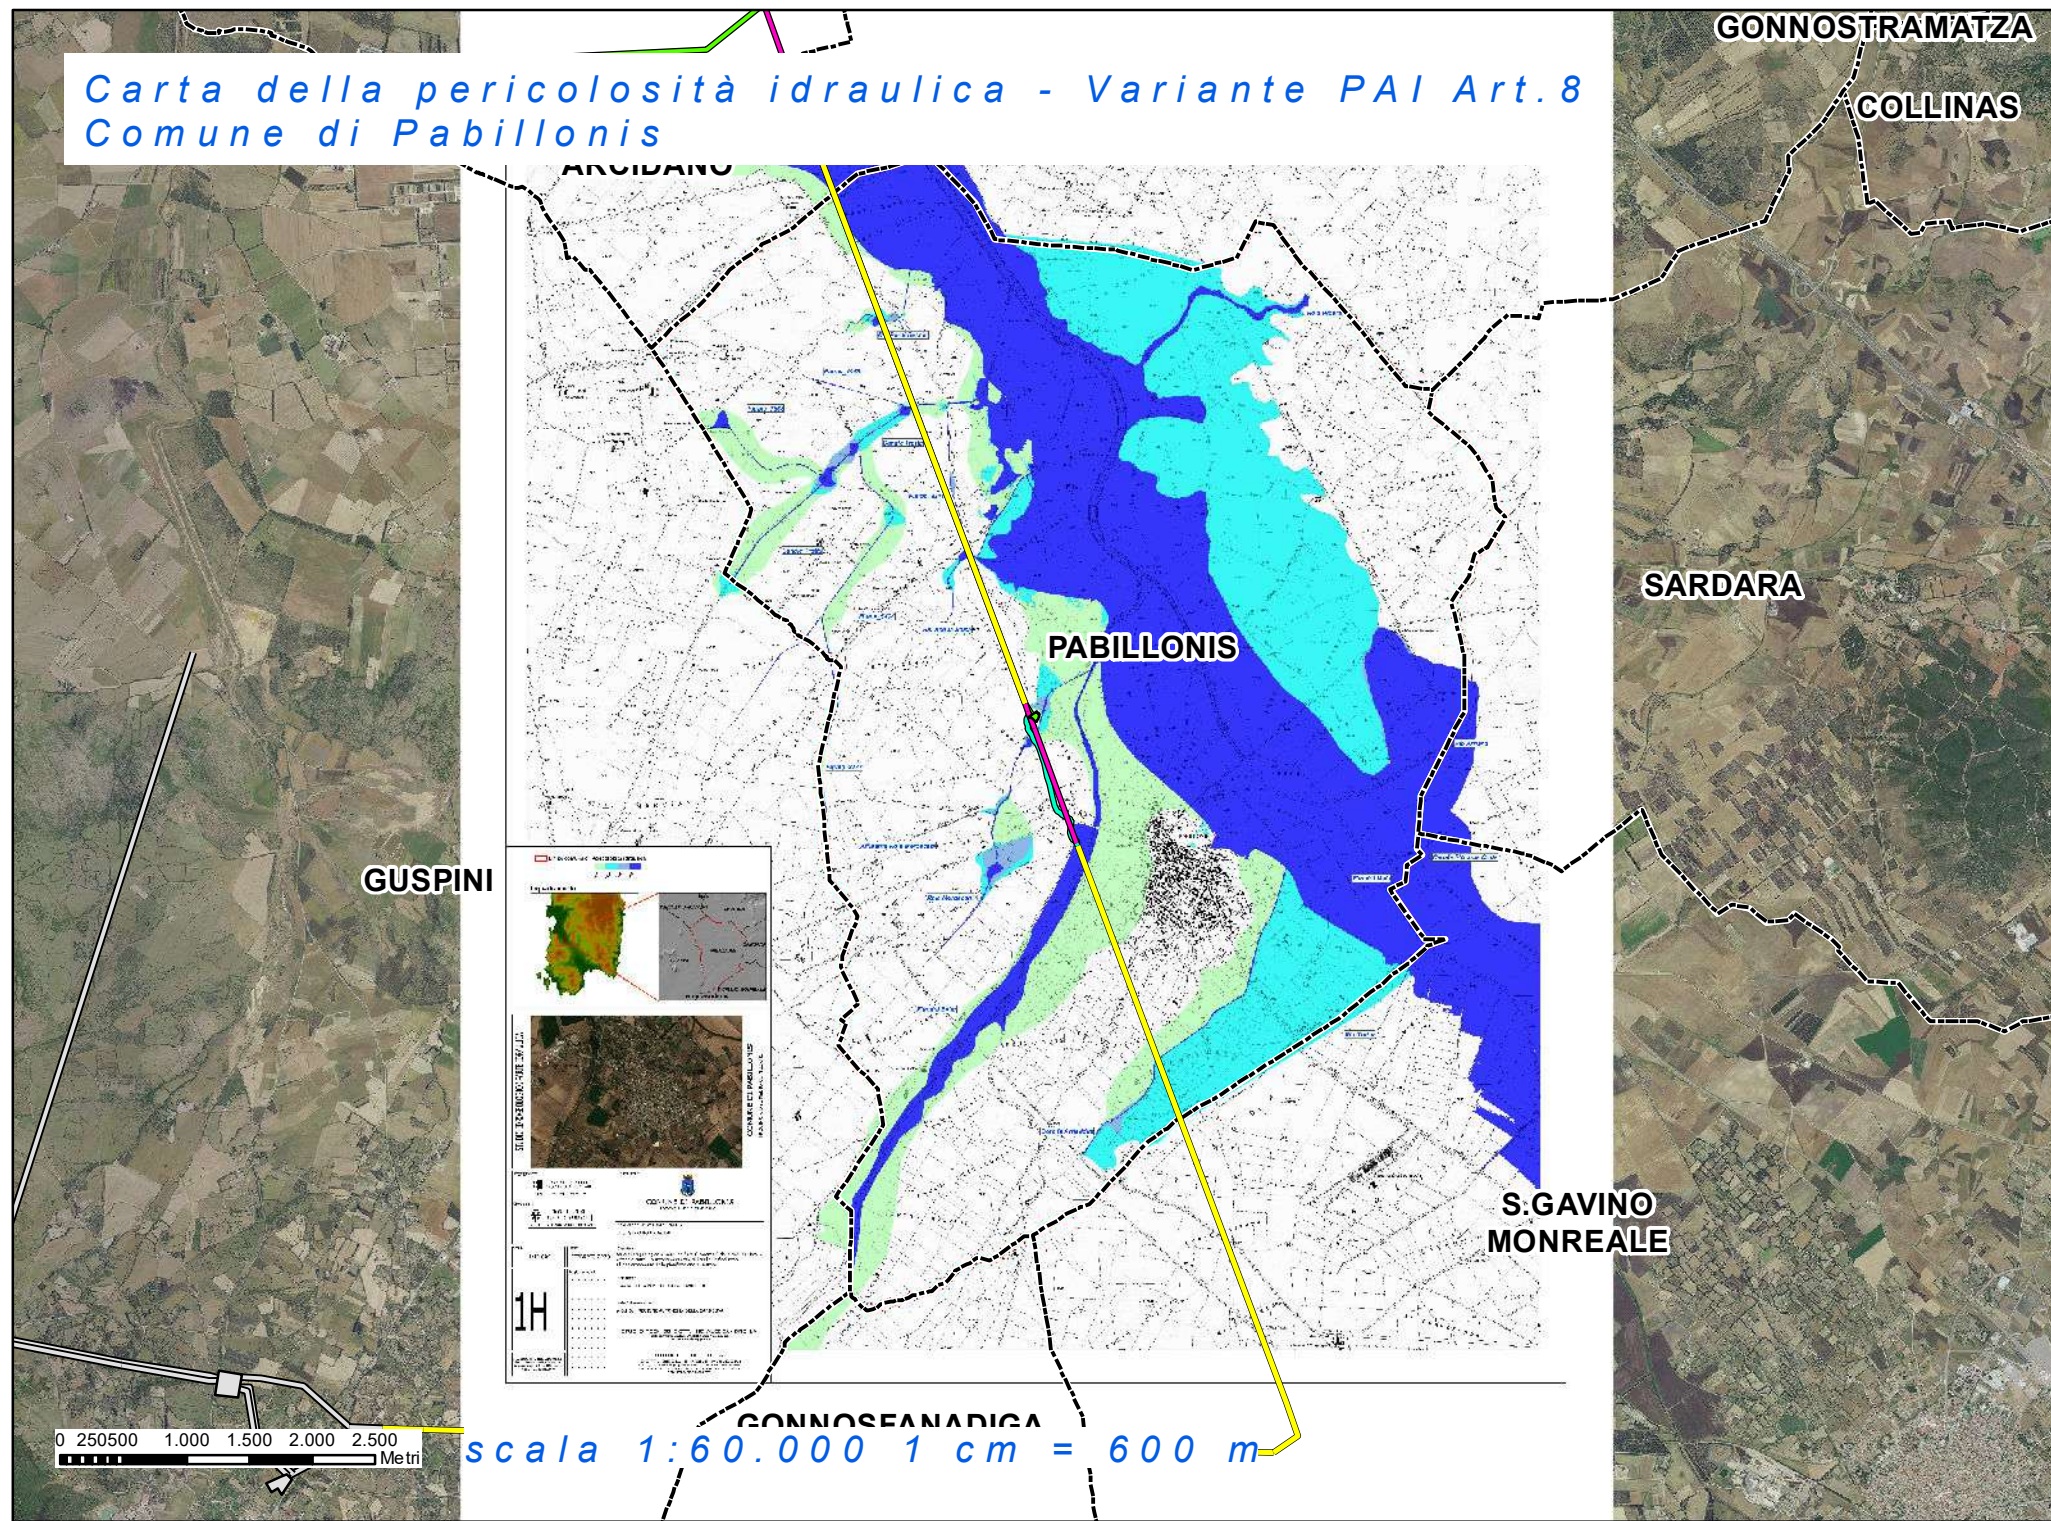
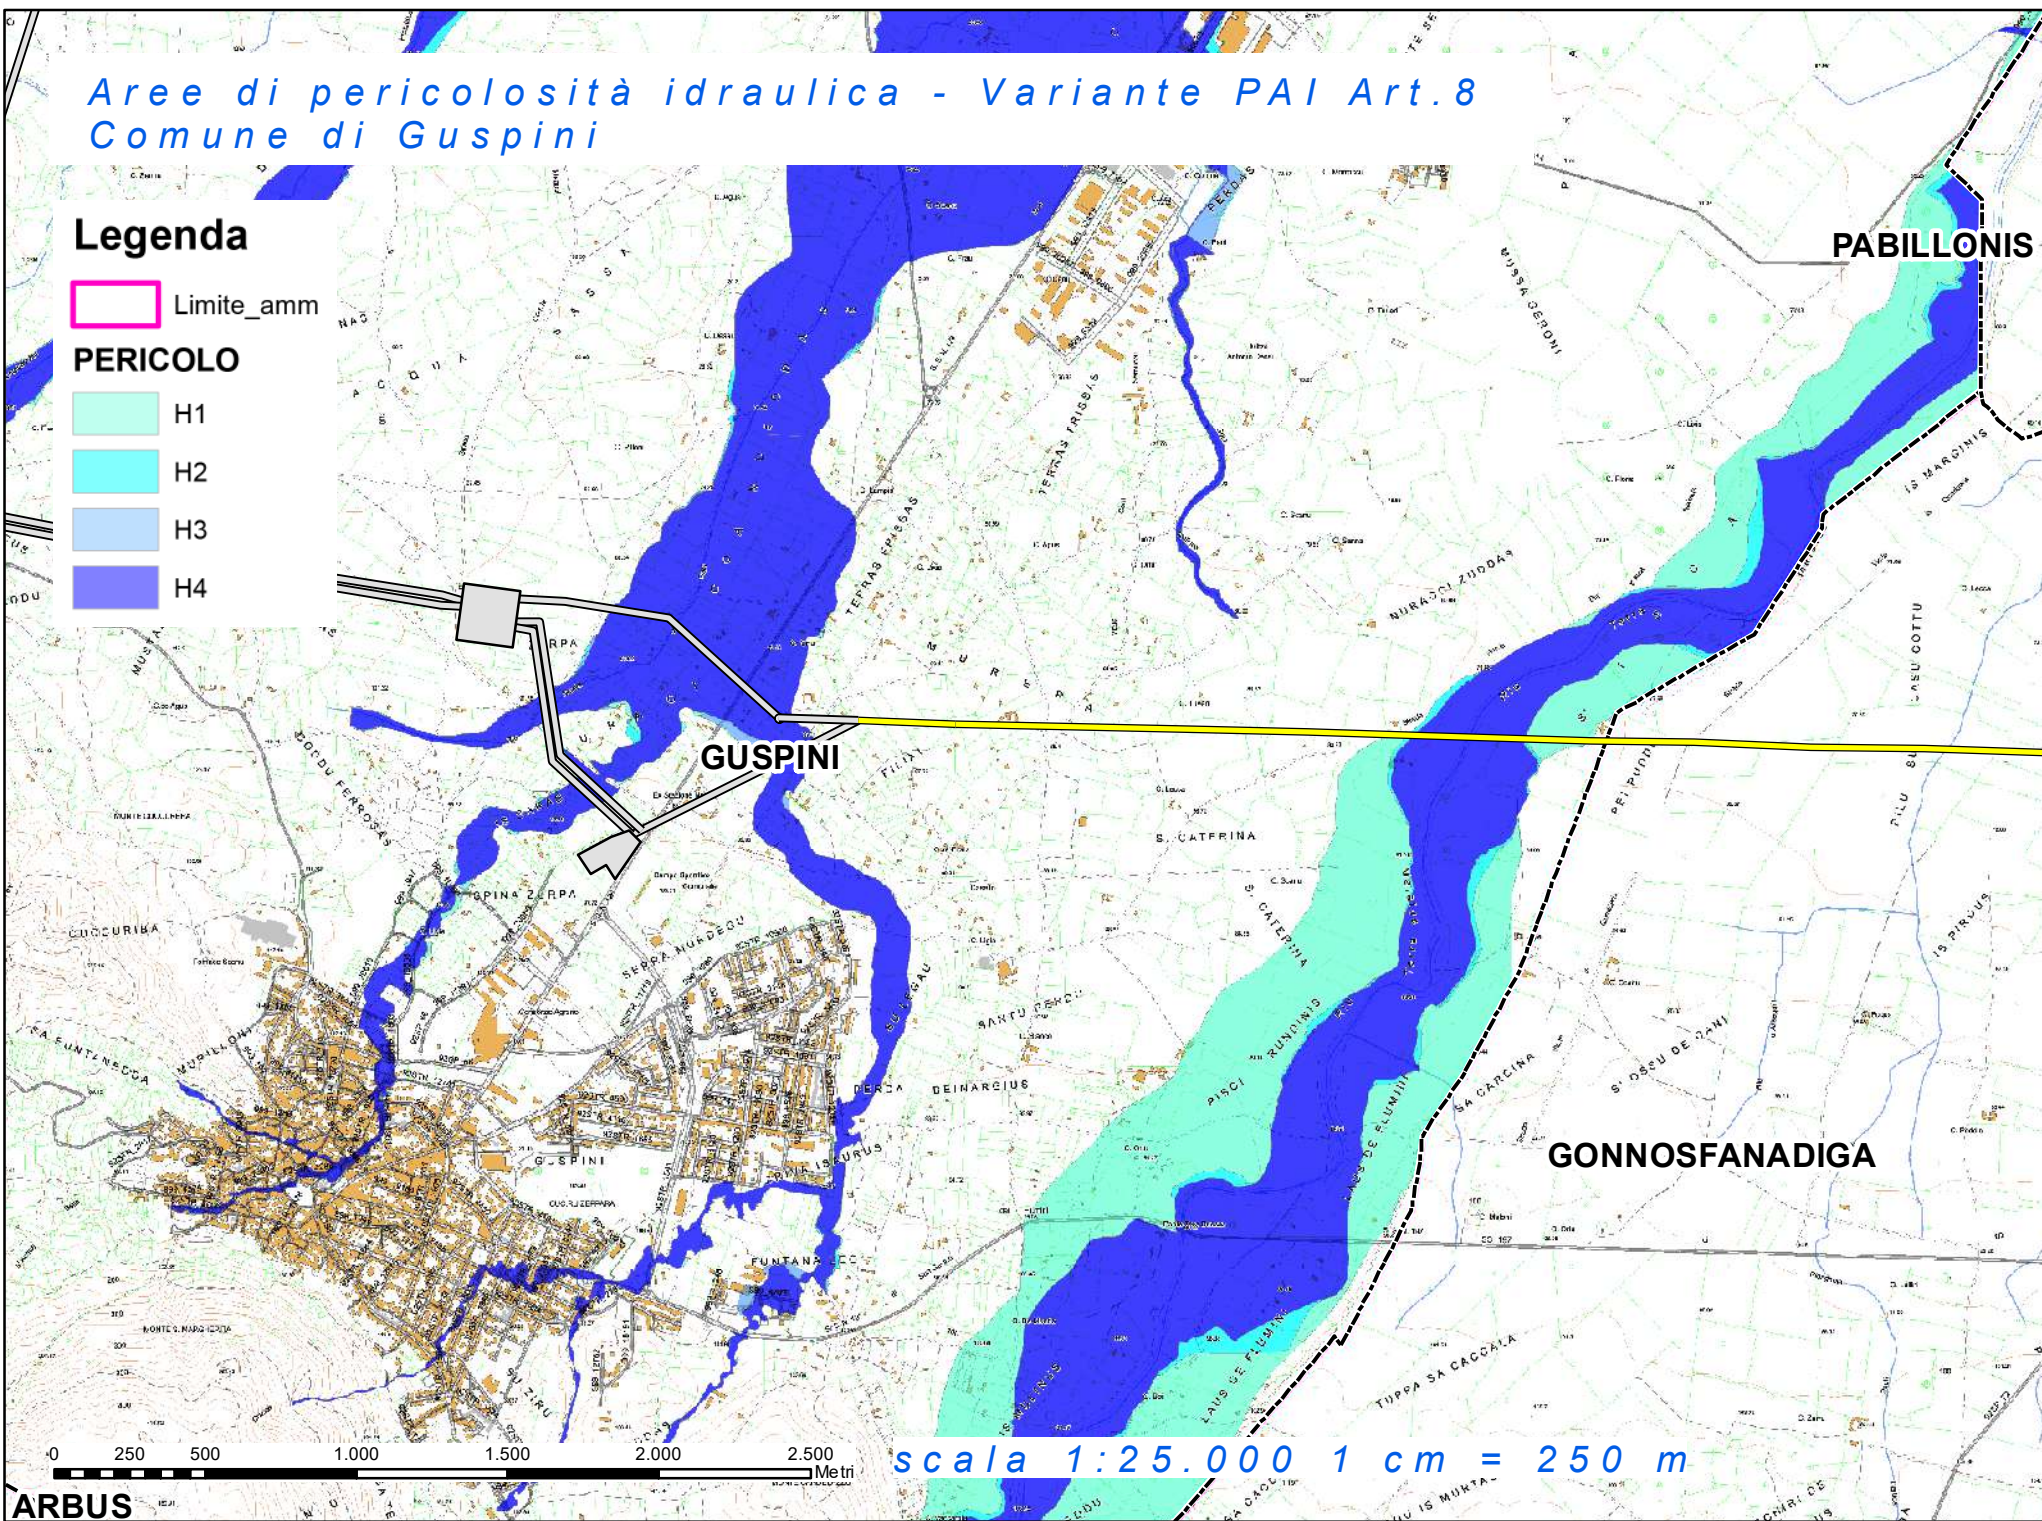
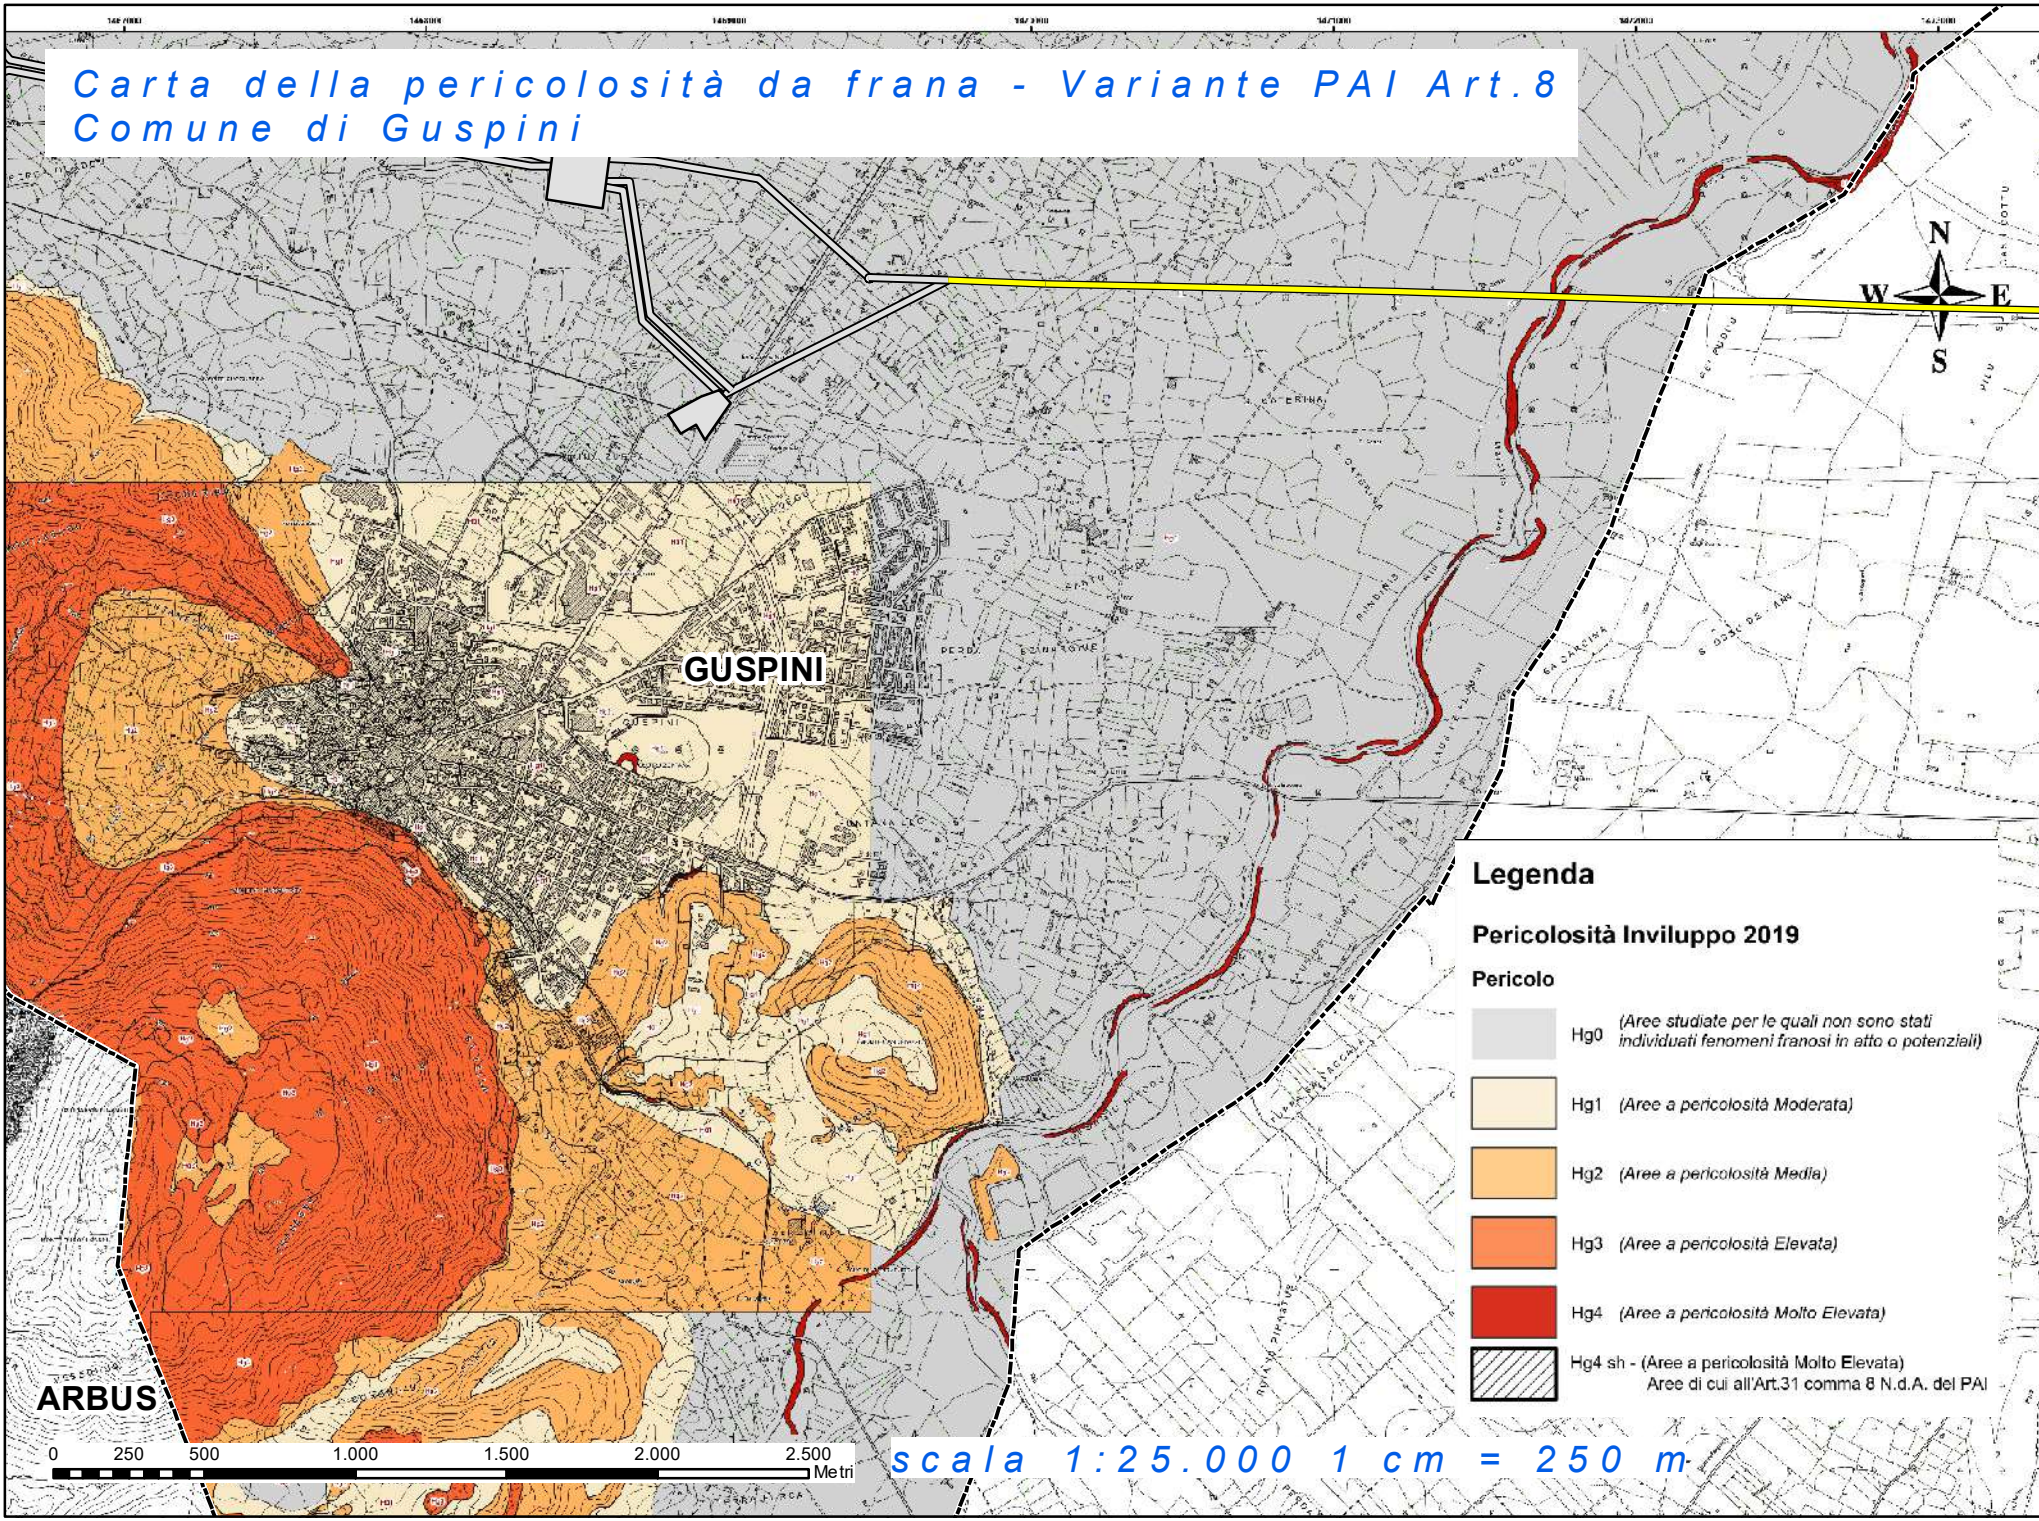
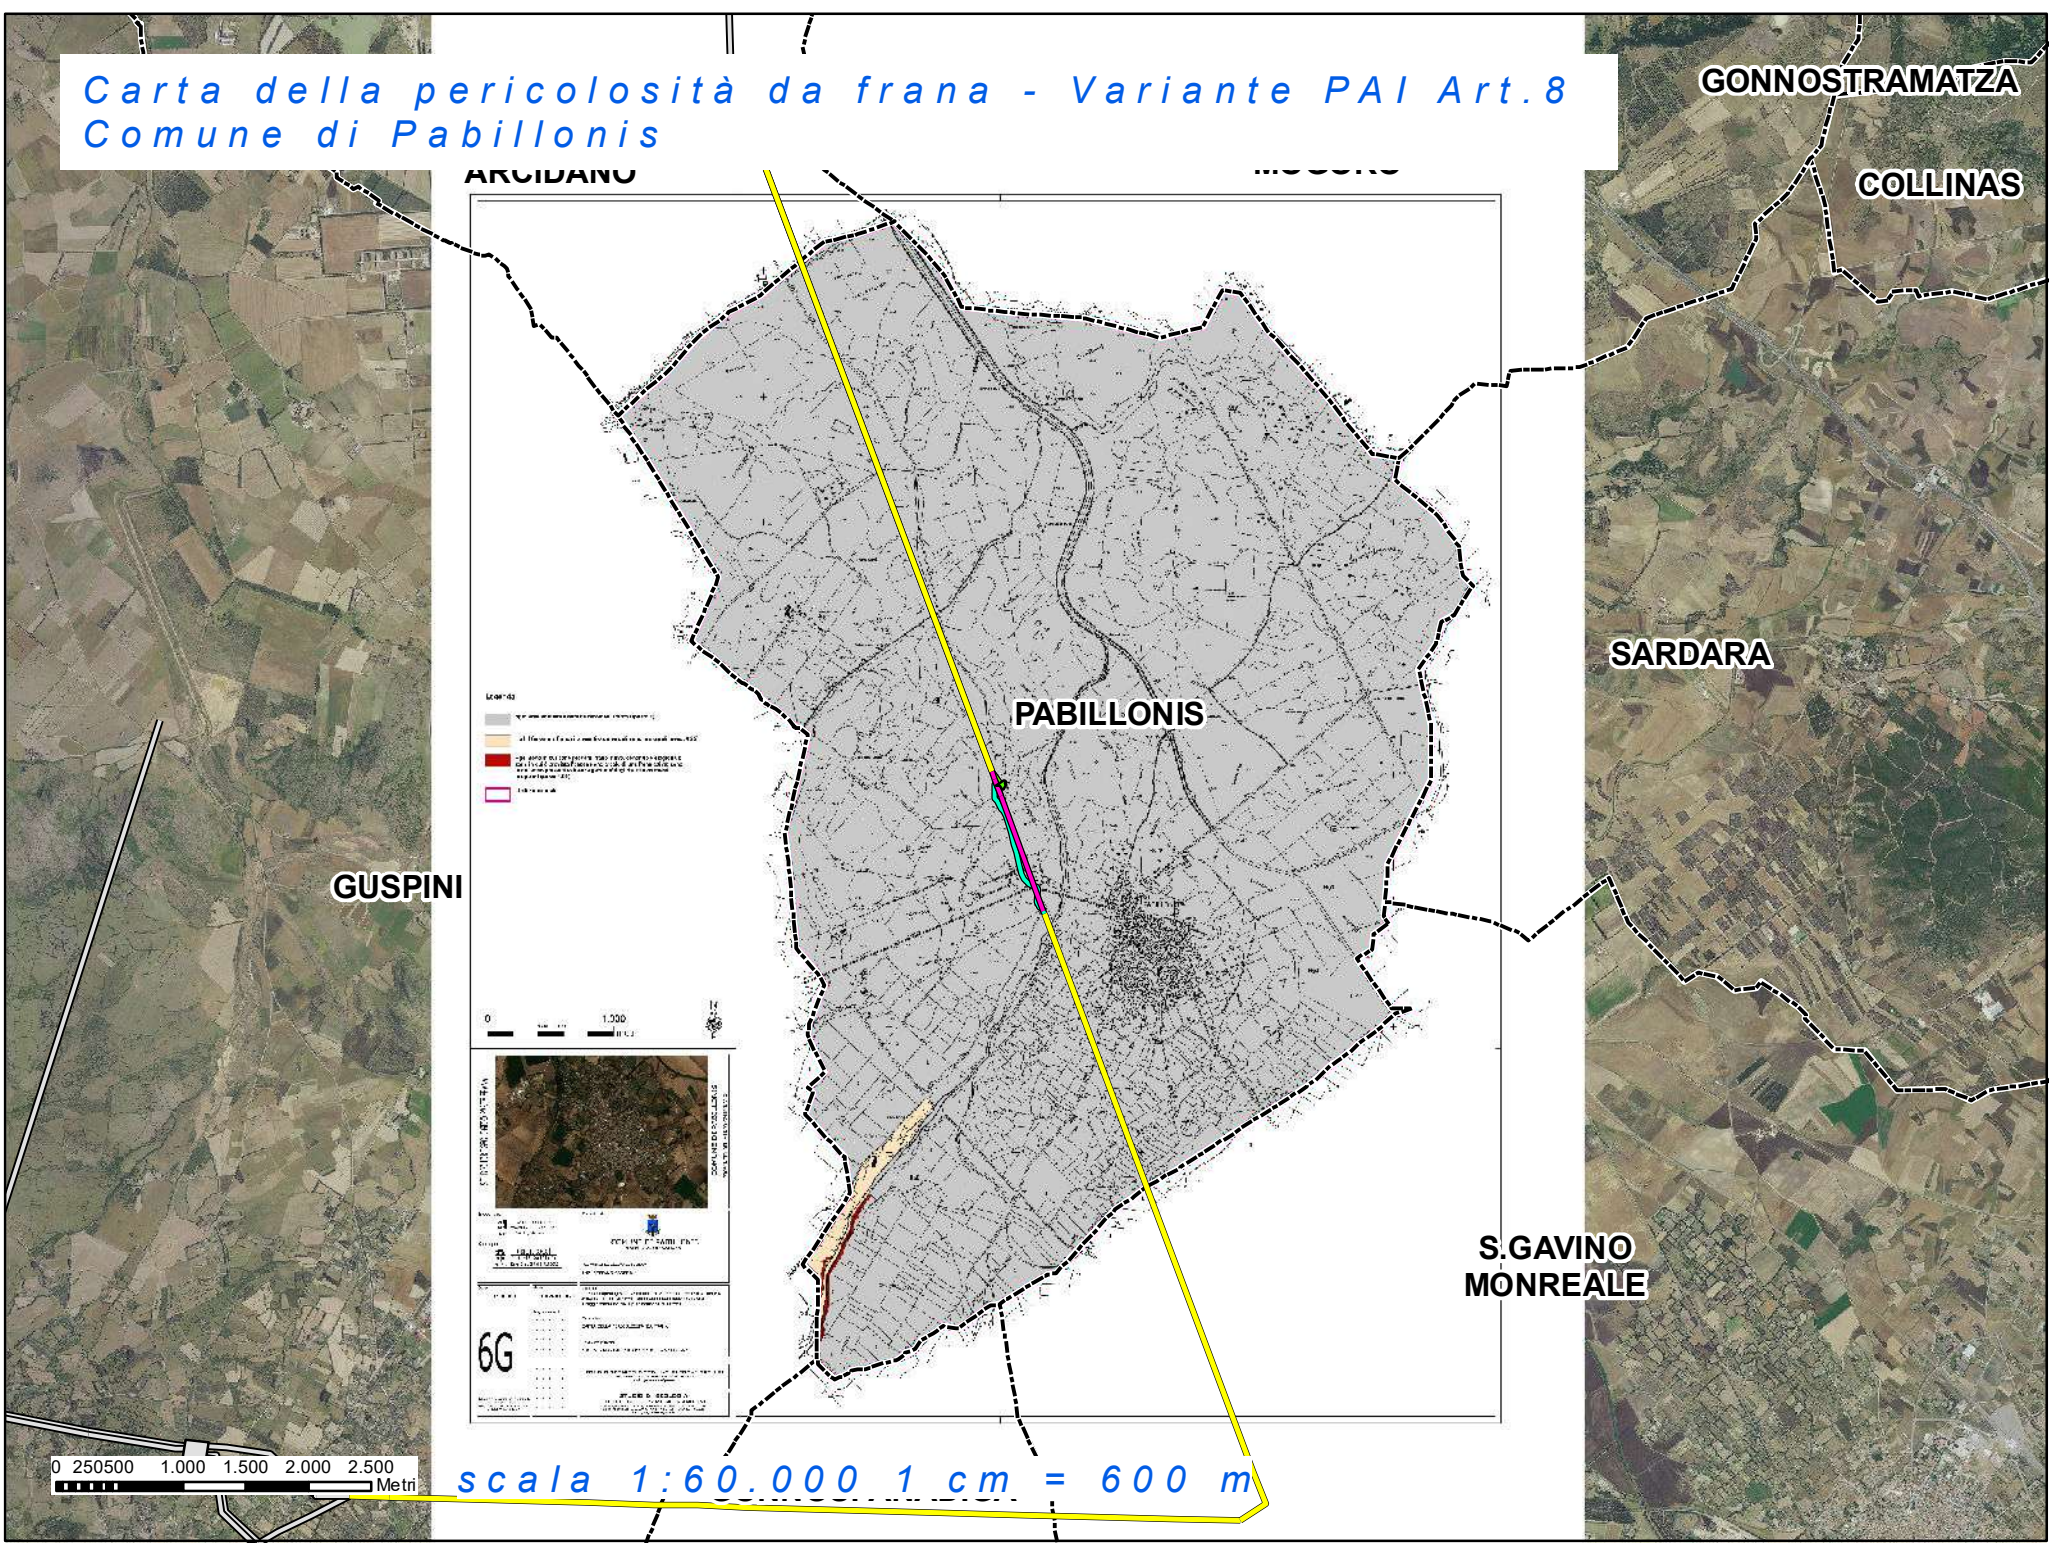


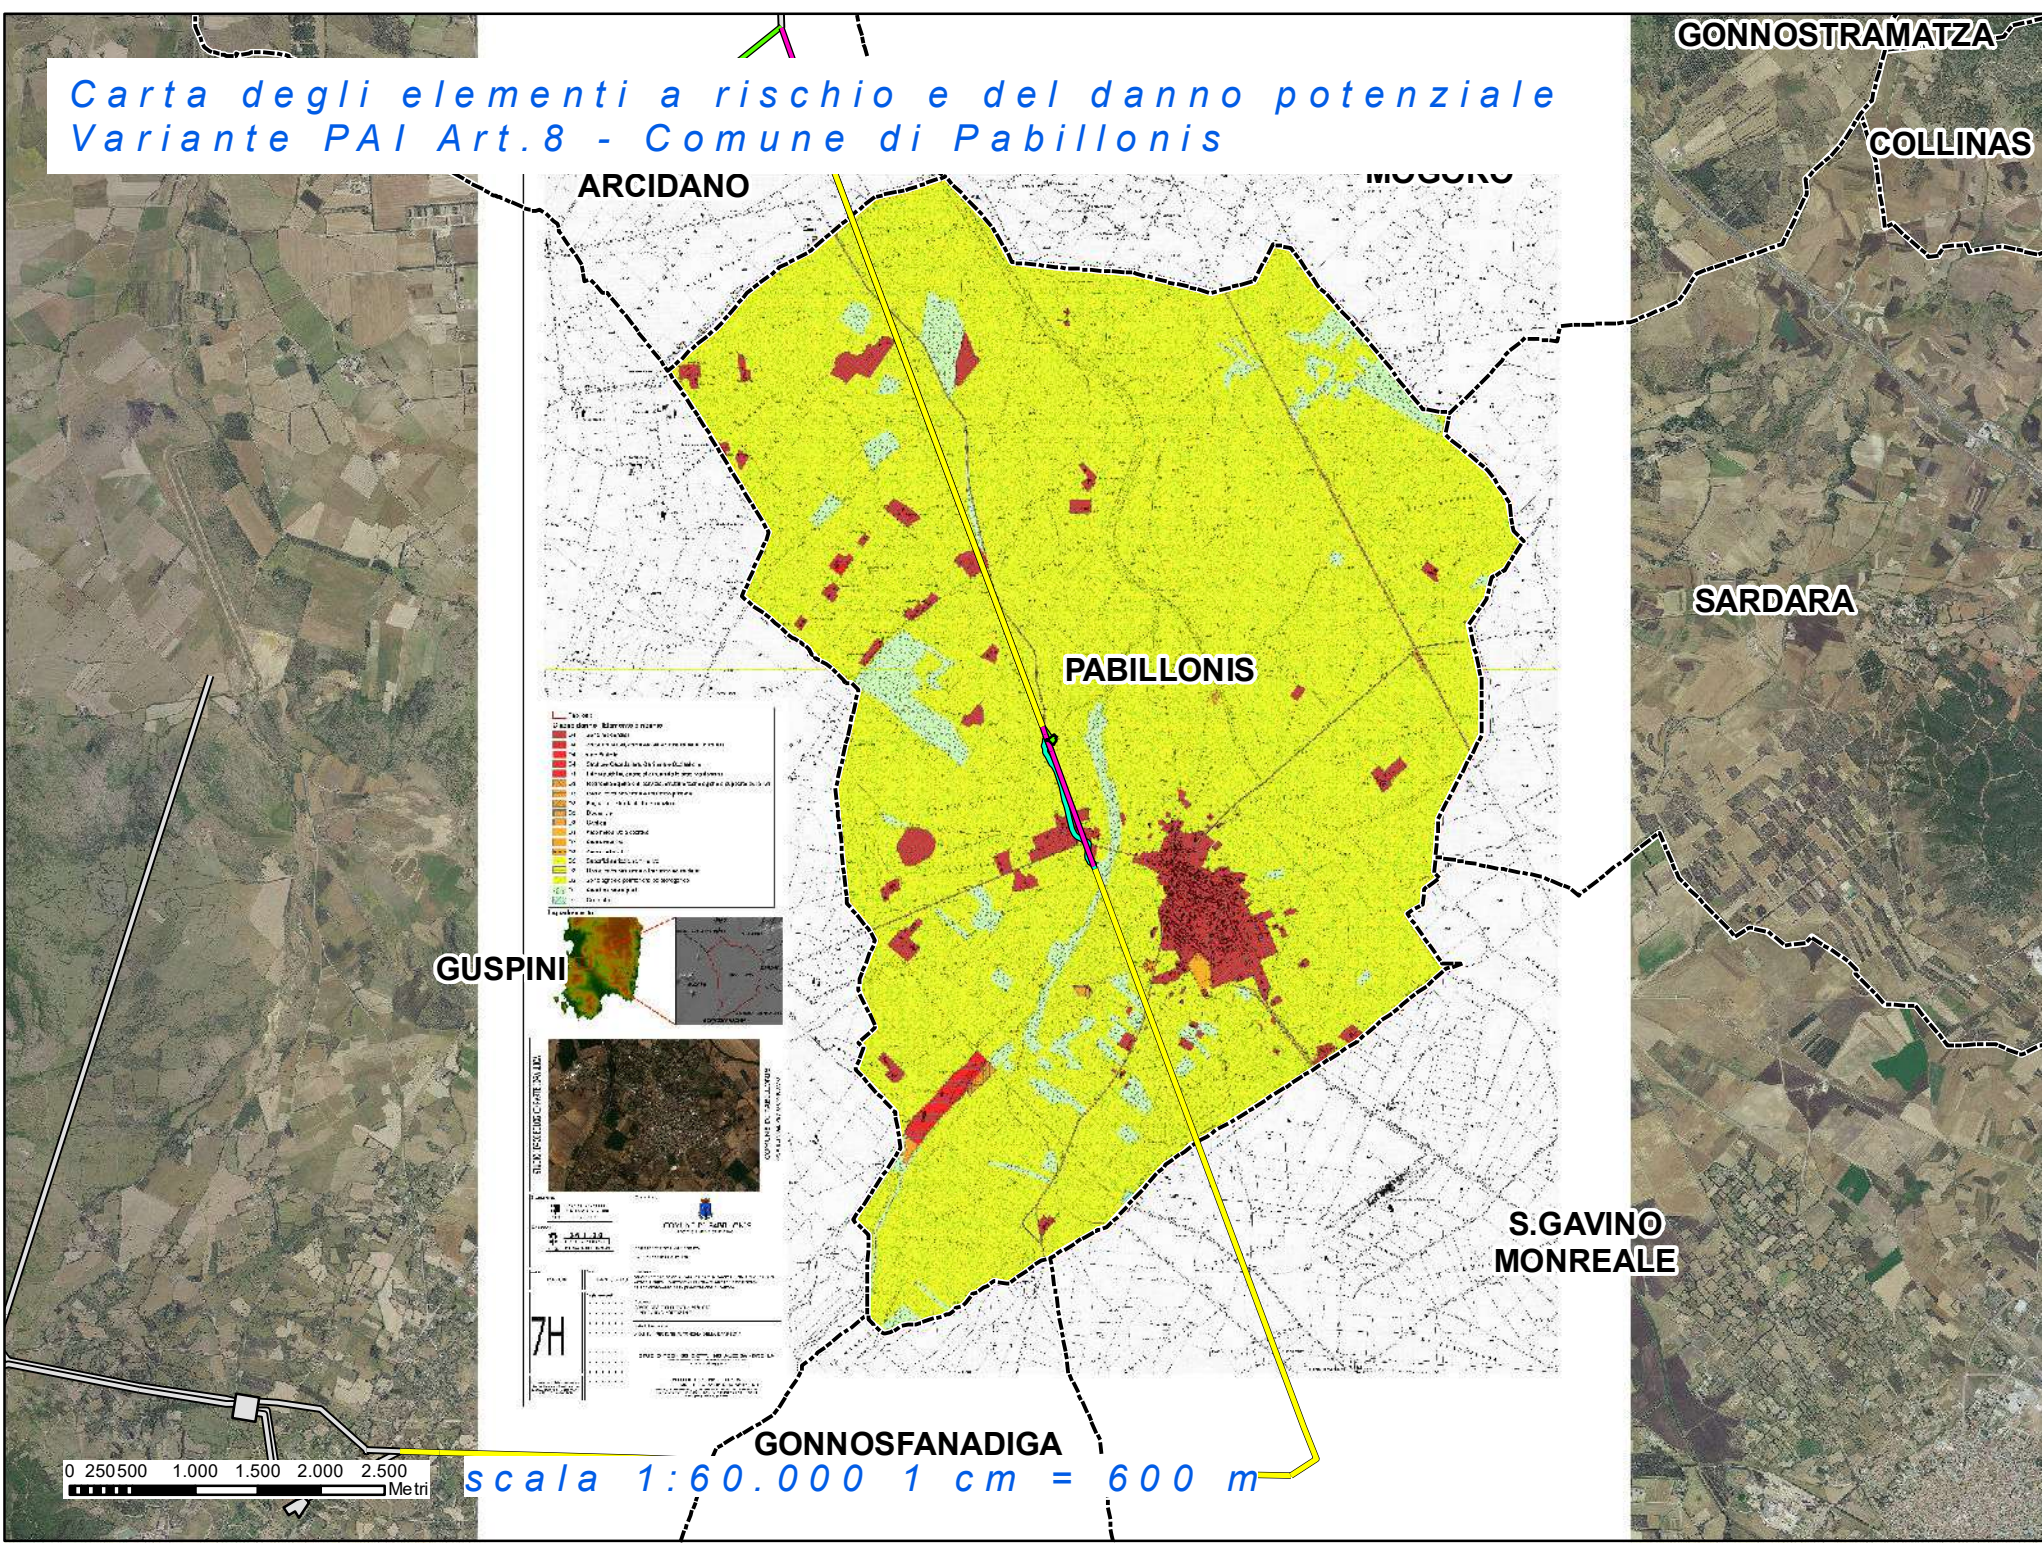


Legenda

- CP Arcidano
- CP Pabillonis
- Elettrodotto esistente
- Elettrodotto interrato
- Elettrodotto da demolire
- Nuovo elettrodotto
- CP
- Connessione Uras-Guspini
- Confini comunali

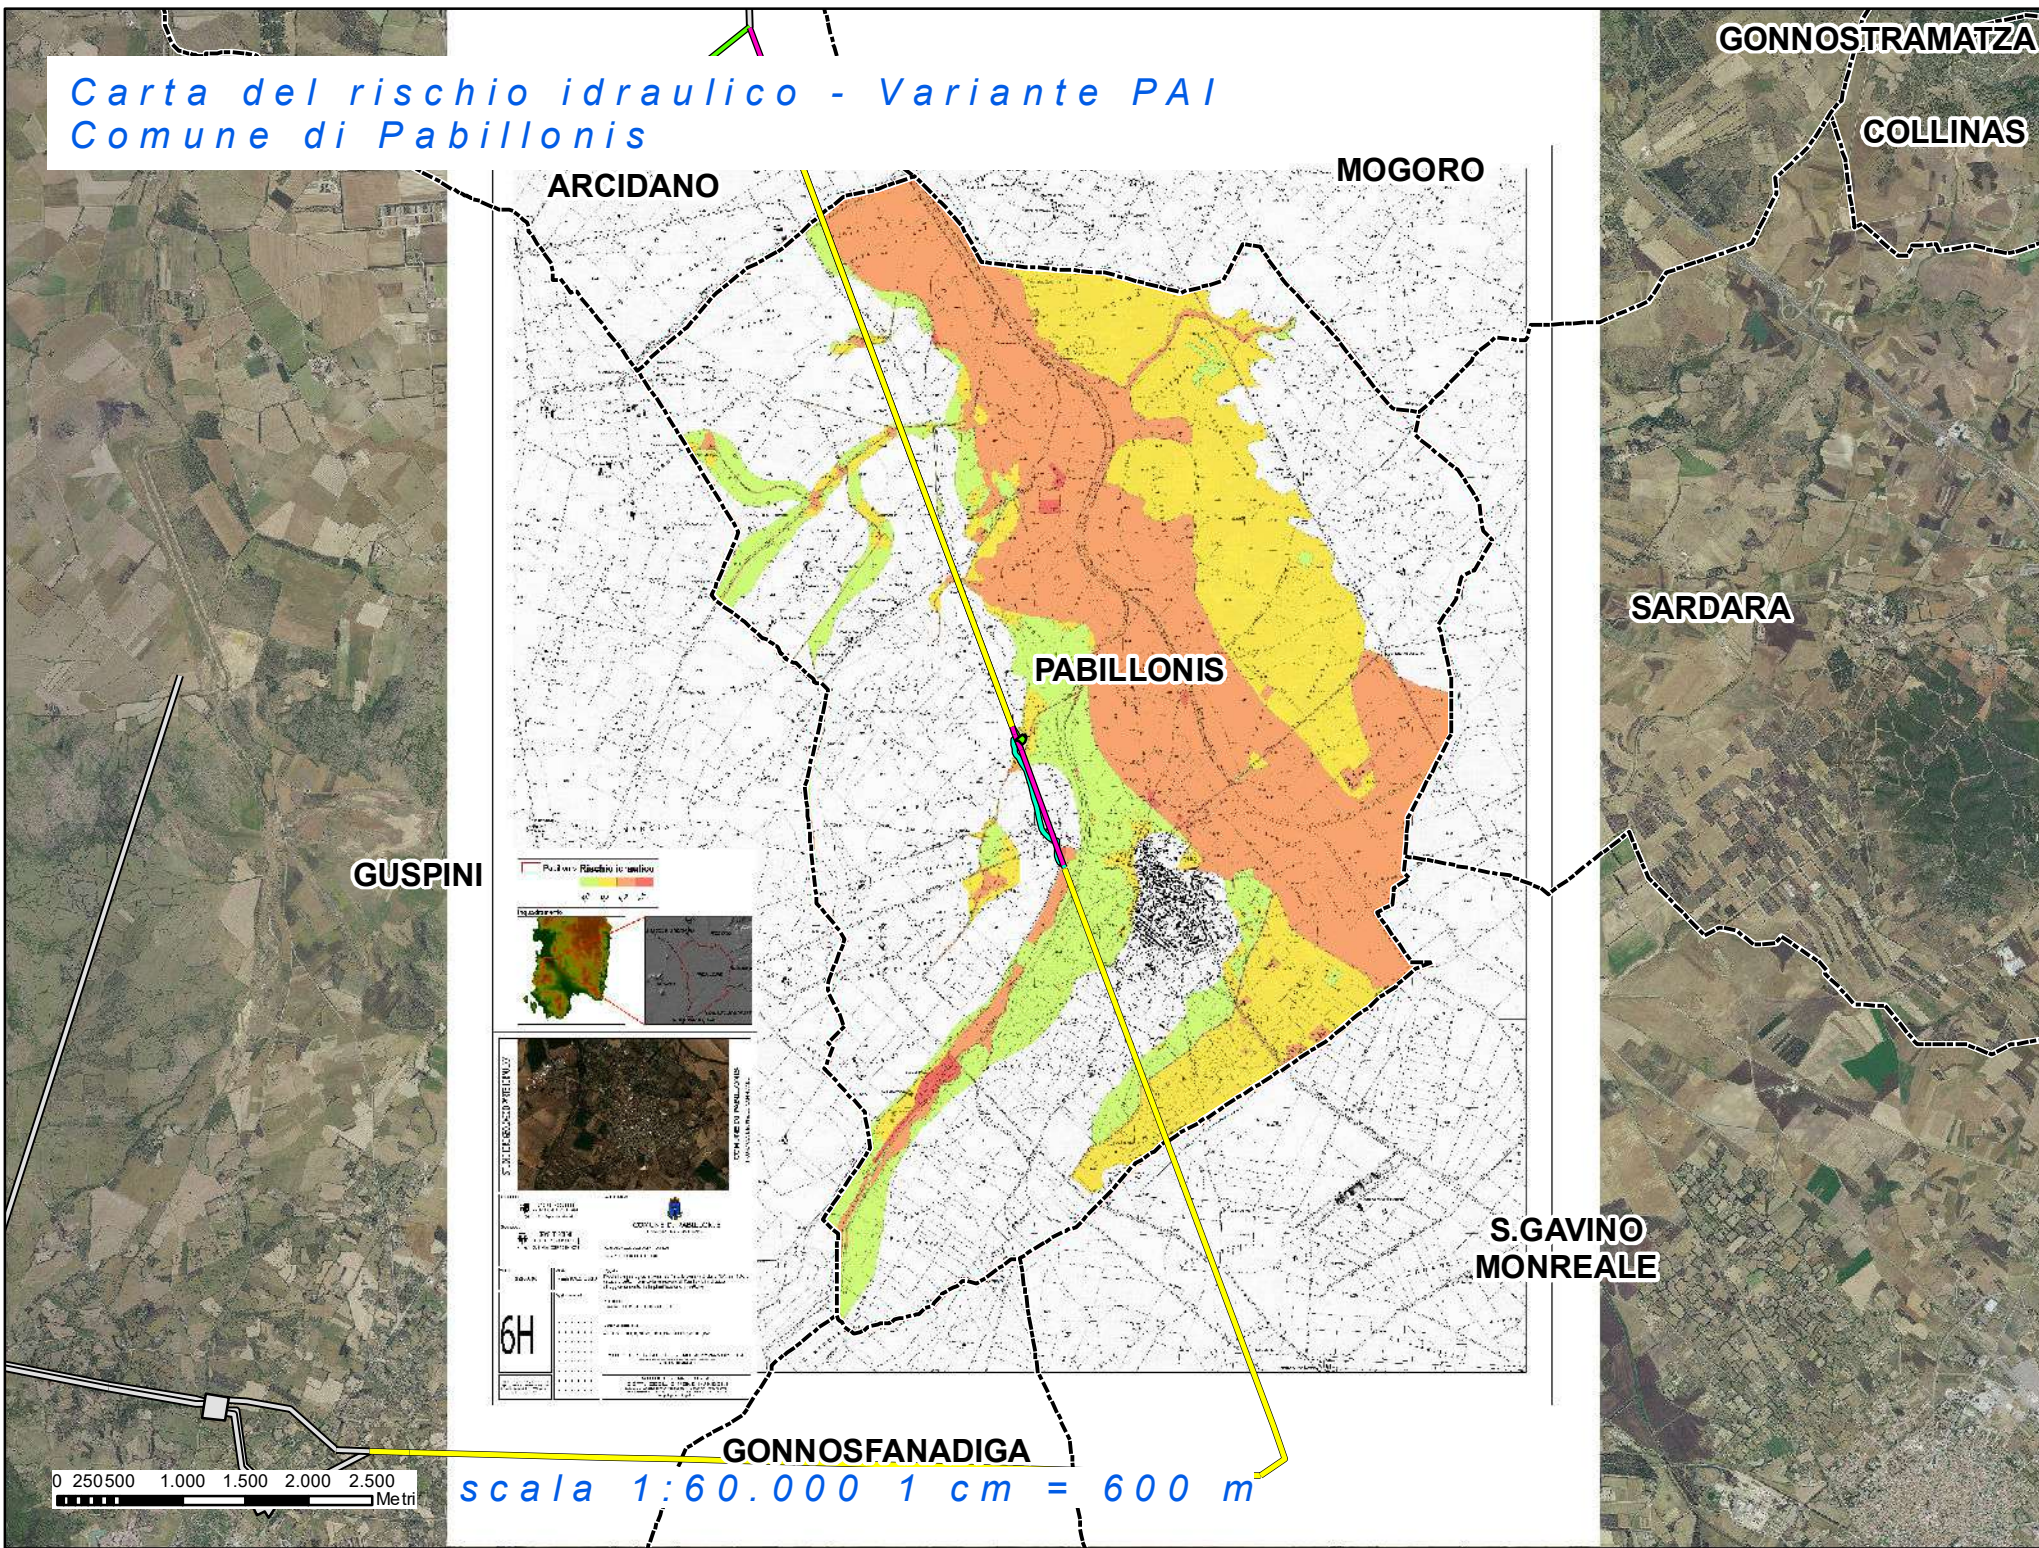

SAN NICOLÒ D'ARCIDANO

Nel territorio del Comune di San Nicolò D'Arcidano è stata adottata una variante al P.A.I. per le aree di pericolosità a rischio frana con Del. 5 del 11.12.2018. Nei canali web istituzionali comunali e regionali non sono reperibili le relative cartografie.

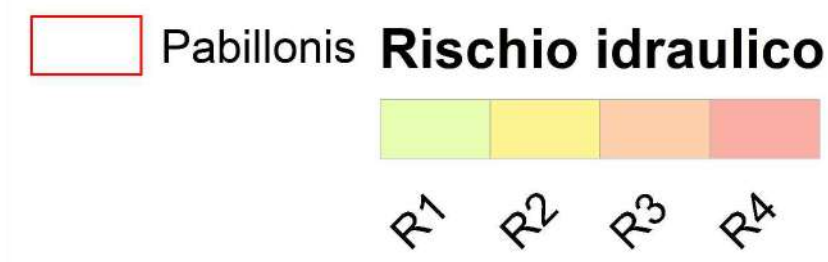

- Classe danno | Elemento a rischio
- D4 | Zone residenziali
 - D4 | Zone industriali, commerciali ed insediamenti produttivi
 - D4 | Area Protette
 - D4 | Strutture Ospedaliere, Sanitarie e Scolastiche
 - D4 | Edifici pubblici, anche al di fuori delle aree residenziali
 - D3 | Reti tecnologiche e di servizio, strutture tecnologiche a supporto delle reti
 - D3 | Reti di comunicazione e trasporto primarie
 - D3 | Fognature e impianti di depurazione
 - D3 | Discariche
 - D3 | Cantieri
 - D3 | Aree ricreative e sportive
 - D3 | Aree estrattive
 - D3 | Aree oniriali
 - D2 | Superfici agricole seminate
 - D2 | Reti di comunicazione e trasporto secondarie
 - D2 | Zone agricole permanenti ed eterogenee
 - D1 | Aree boscate e prati
 - D1 | Corpi idrici

Legenda

- H1: Aree studiate esenti da fenomeni franosi (peso: 0)
- H2: I fenomeni franosi presenti o potenziali sono marginali (peso: 0.25)
- H3: Zone in cui sono presenti frane attive, continue o stagionali; zone in cui è prevista l'espansione areale di una frana attiva; zone in cui sono presenti evidenze geomorfologiche di movimenti incipienti (peso: 1.00)
- Scala 1:60.000 1 cm = 600 m

TERNA S.p.A.
Viale Egidio Galbani, 70 - 00156 Roma

REALIZZAZIONE DI OPERE PER LA CONNESSIONE ALLA RTN
DEGLI IMPIANTI DI PRODUZIONE DI ENERGIA ELETTRICA
DA FONTE SOLARE PER COMPLESSIVI 36 MW

UBICATI IN COMUNE DI SAN NICOLÒ D'ARCIDANO (OR) SARDEGNA SUD
alle Contrade: Terra Zirringonis, Snc; Coddù Fagoni, Snc.

PROGETTO DEFINITIVO
POTENZIAMENTO LINEA RTN 150 kV
PABILLONIS - ARCIDANO

Codice Pratica: 090016685

Tipo: INQUADRAMENTO SU VINCOLI
Idrogeologici - varianti PAI

Scala: varie

Elaborato: 06

Formato: A0

Foglio: 3 di 4

Richiedente: GREEN CITY

OG: SNARC S.r.l.
Piazza Walther Von Vogelweide
8 - 39100 Bolzano

bm!

Estremi per il benessere di Terna:

Terna Rete Italia

Rev. n°	Data	Descrizione	Redatto	Controllato	Approvato
00	24.05.2021	1ª Emissione - presentazione per benessere Terna	Bruno Manca		
01	19.03.2022	Revisione - benessere Terna	Bruno Manca		