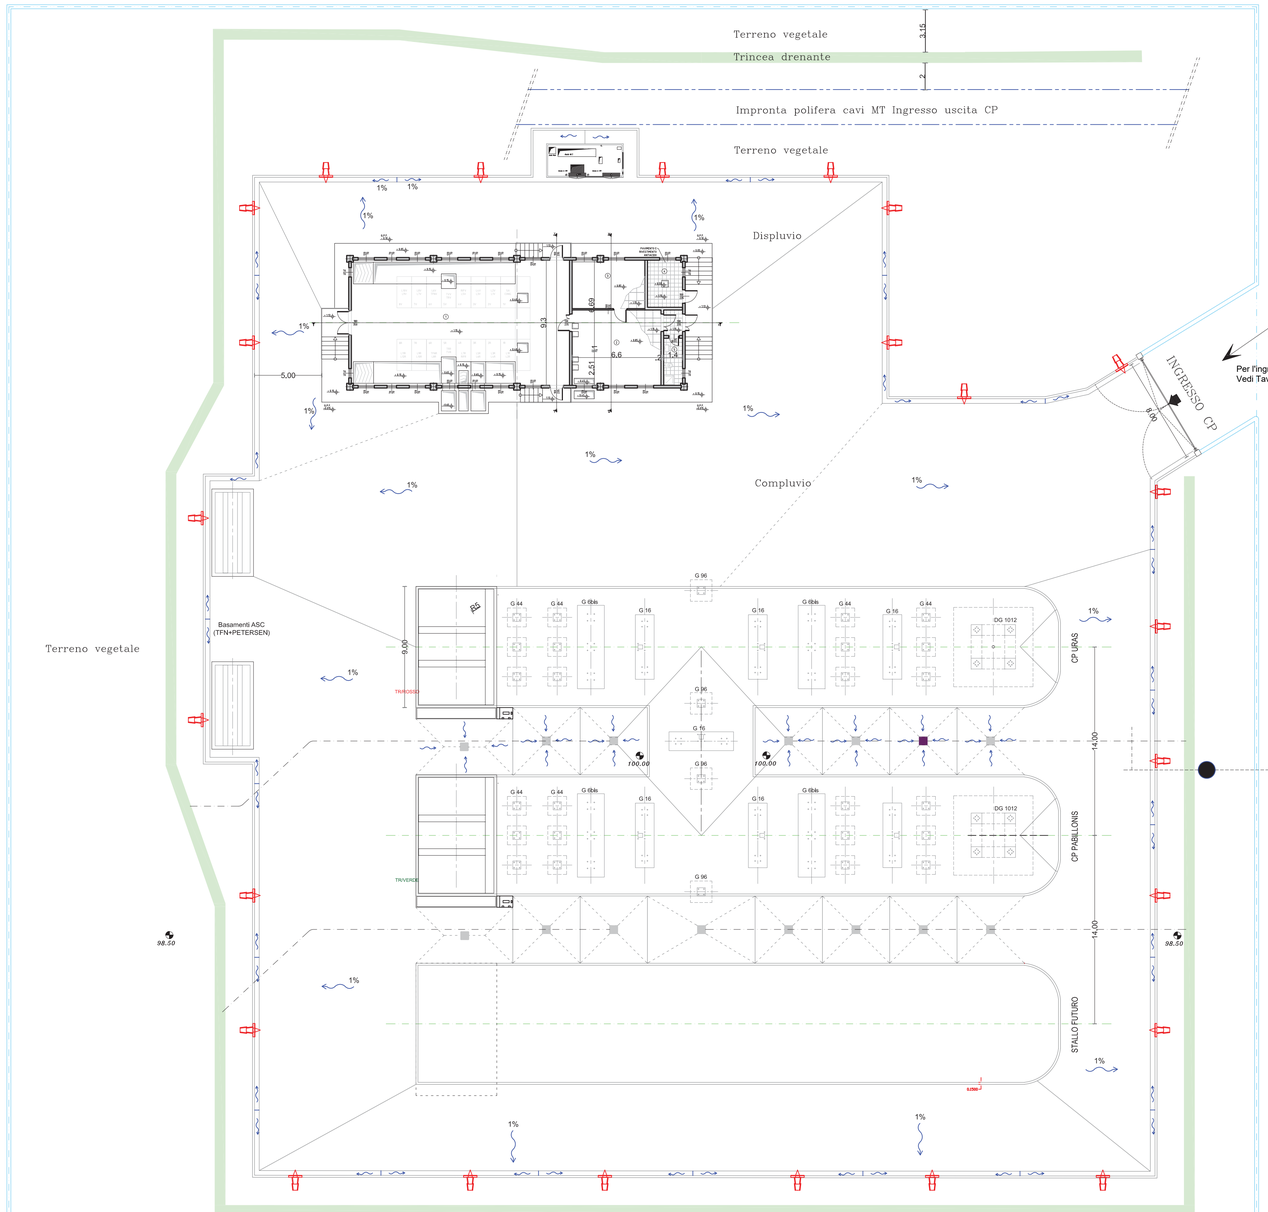

Particolare formazione sistema smaltimento acque meteoriche

SCALA 1:20

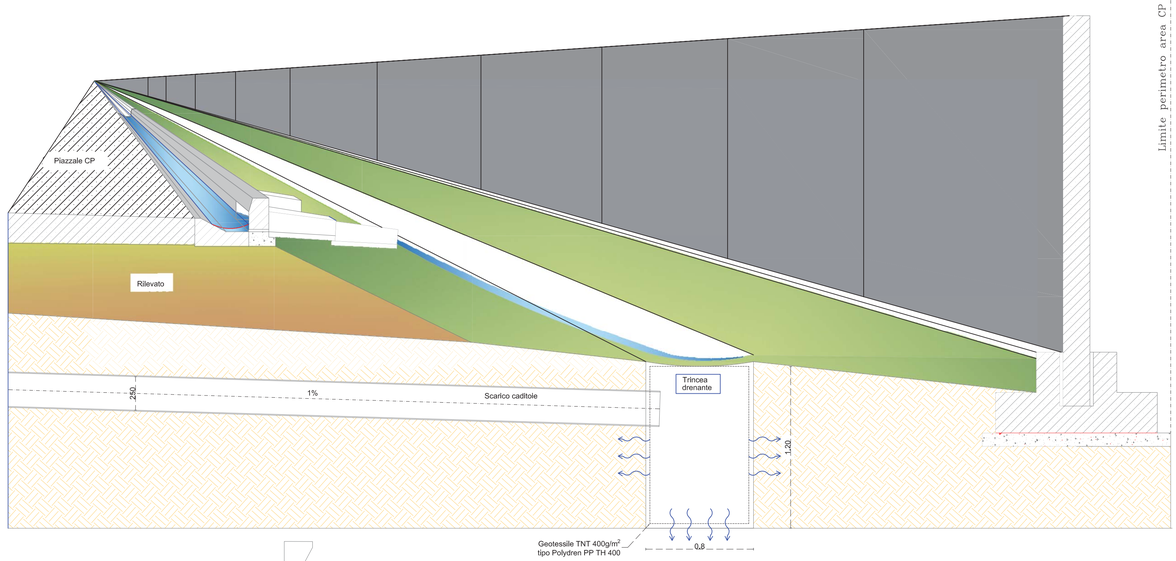

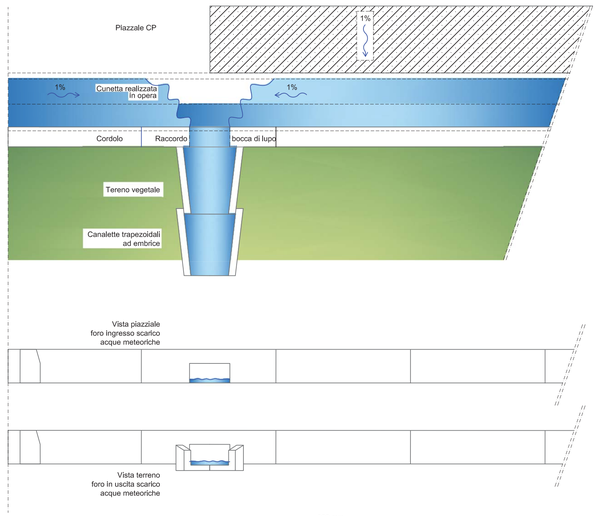

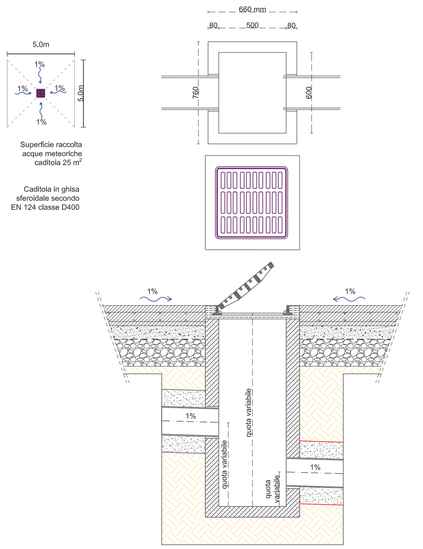

IMPIANTO DI RETE PER LA CONNESSIONE A 15 kV
DEGLI IMPIANTI DI PRODUZIONE DI ENERGIA ELETTRICA
DA FONTE SOLARE PER COMPLESSIVI 36,0 MW

UBICATI IN COMUNE DI SAN NICOLO' D'ARCIDANO (OR) SARDEGNA SUD
alle Contrade: Terra Ziringonis, Snc; Coddu Fagoni, Snc

PROGETTO DEFINITIVO

DOCUMENTAZIONE ELETTRICA CABINA PRIMARIA "CP ARCIDANO"

PLANIMETRIA GENERALE SMALTIMENTO ACQUE METEORICHE - PARTICOLARI

IDENTIFICAZIONE ELABORATO								
Livello prog.	Codice Rintracciabilità	Tipo documento	N° elaborato	N° foglio	Totale fogli	Nome File	Data	Scala
PD	T0736974 T0737400	Tavola	PA. T04	1	1	010 011 BG004 ARCI	Maggio 2021	1:200

REVISIONI					
Rev	Data	Descrizione	Eseguito	Verificato	Approvato
01	03.05.21	Prima emissione	Giovanni Barlotti		

PROGETTAZIONE:

ing. Giovanni Barlotti
via C. Carducci, 33 - 84047 Capaccio (SA)
mail g.barlotti@yahoo.it
PEC giovanni.barlotti@ordingsa.it

ORDINE DEGLI INGEGNERI PROVINCIA DI SALERNO
INGEGNERE
GIOVANNI BARLOTTI
ALBO N. 2905

GESTORE RETE ELETTRICA

e-distribuzione
Area Territoriale Rete Nord Ovest
Sviluppo Rete
Centro PL Cagliari

RICHIEDENTE

GREEN CITY
GC SNARC S.r.l.
Piazza Walther Von Vogelweide
8 - 39100 Bolzano

Parere di conformità alla soluzione tecnica