




PROSPETTO LATO "D"
scala 150 (cm)
N.B. quote di livello in m

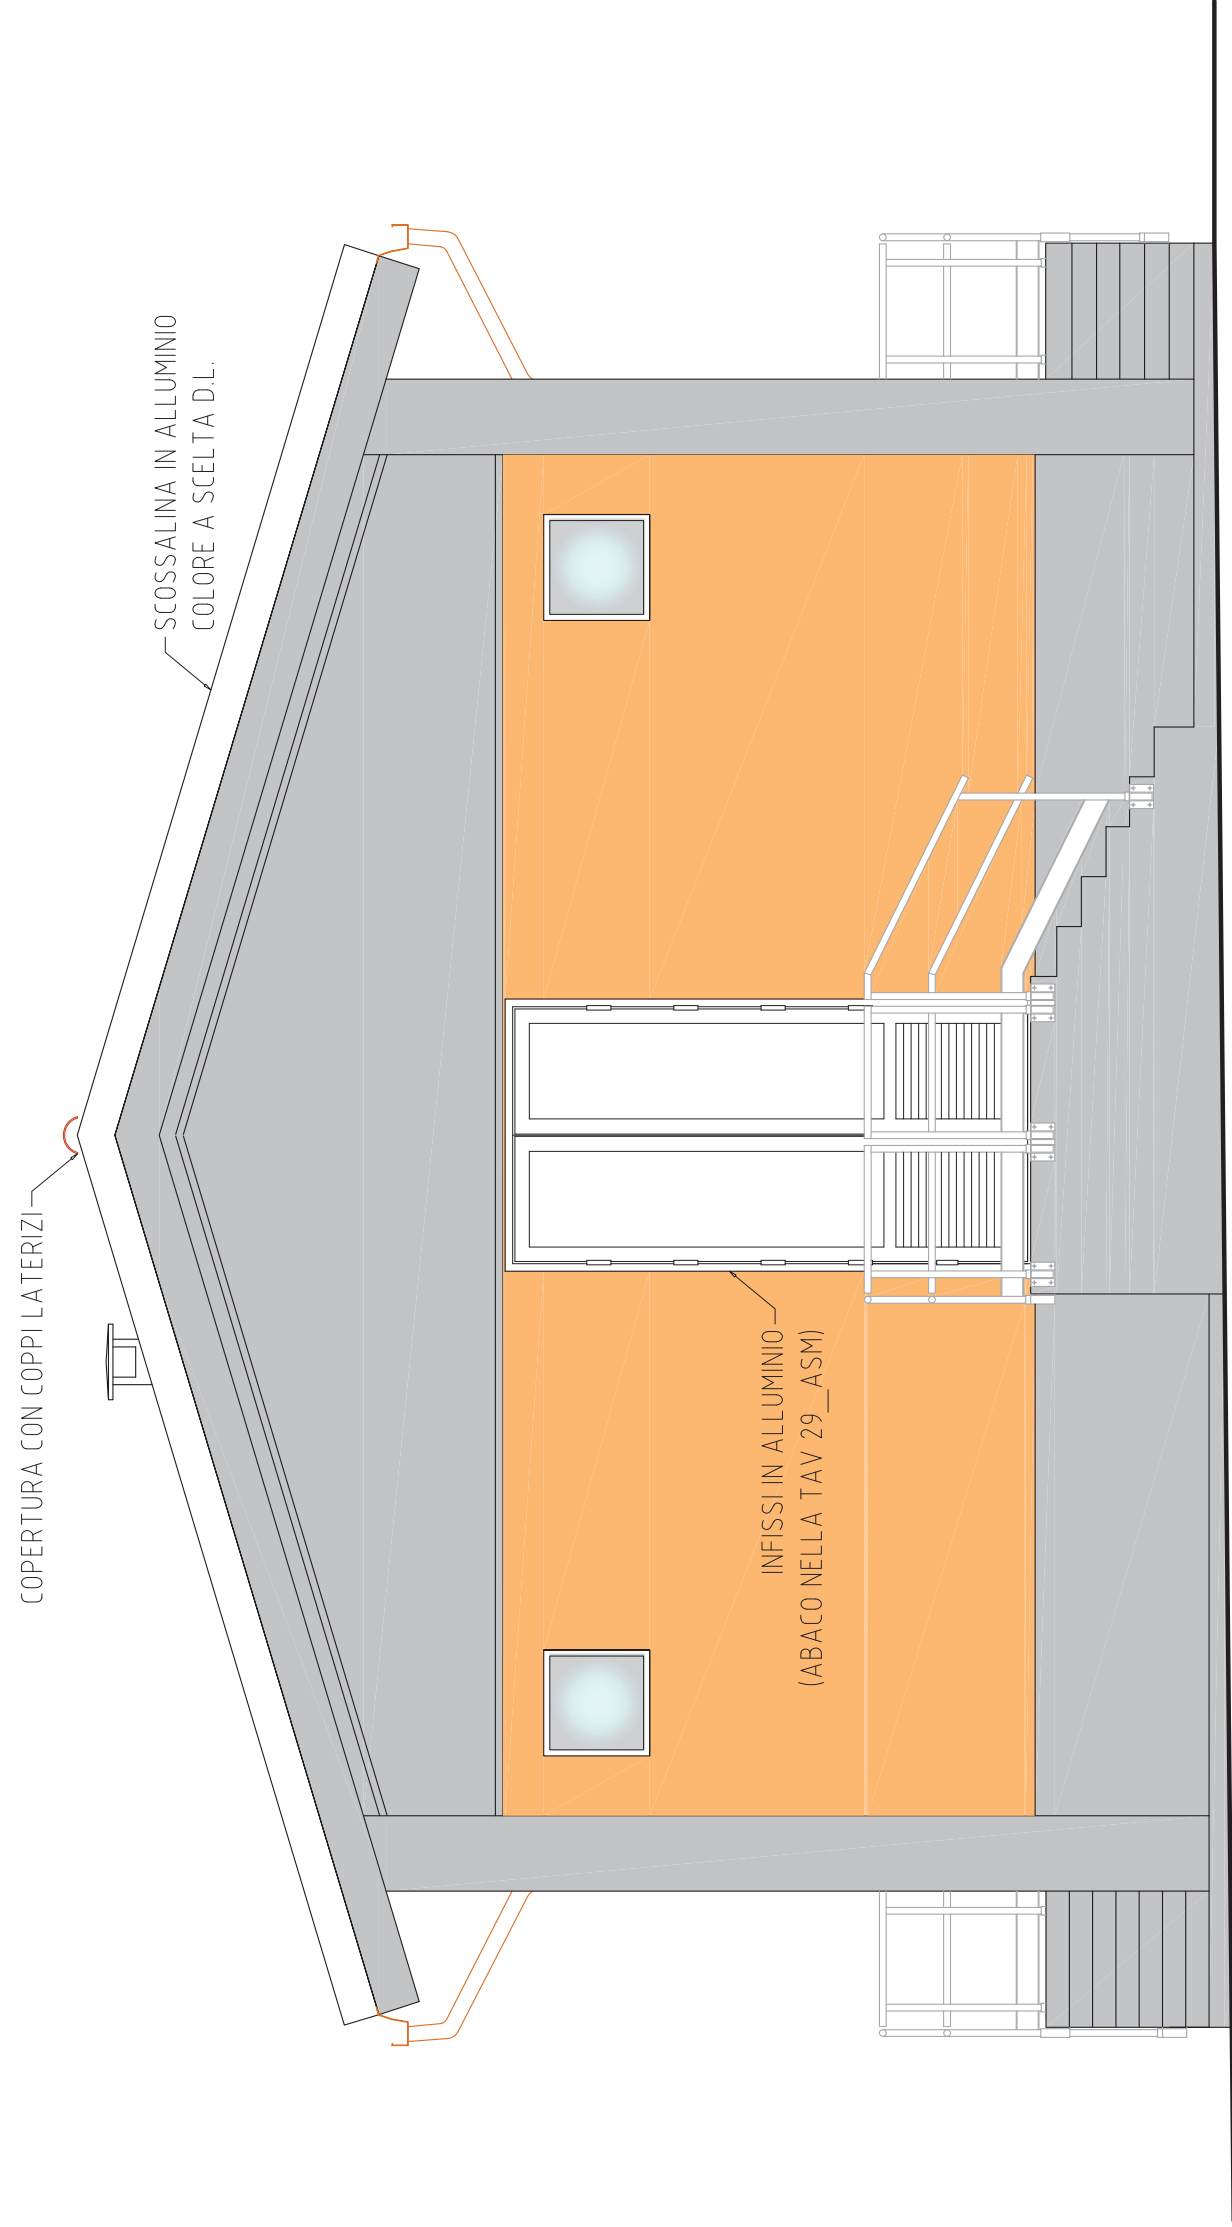


PROSPETTO LATO "B"
scala 150 (cm)
N.B. quote di livello in m

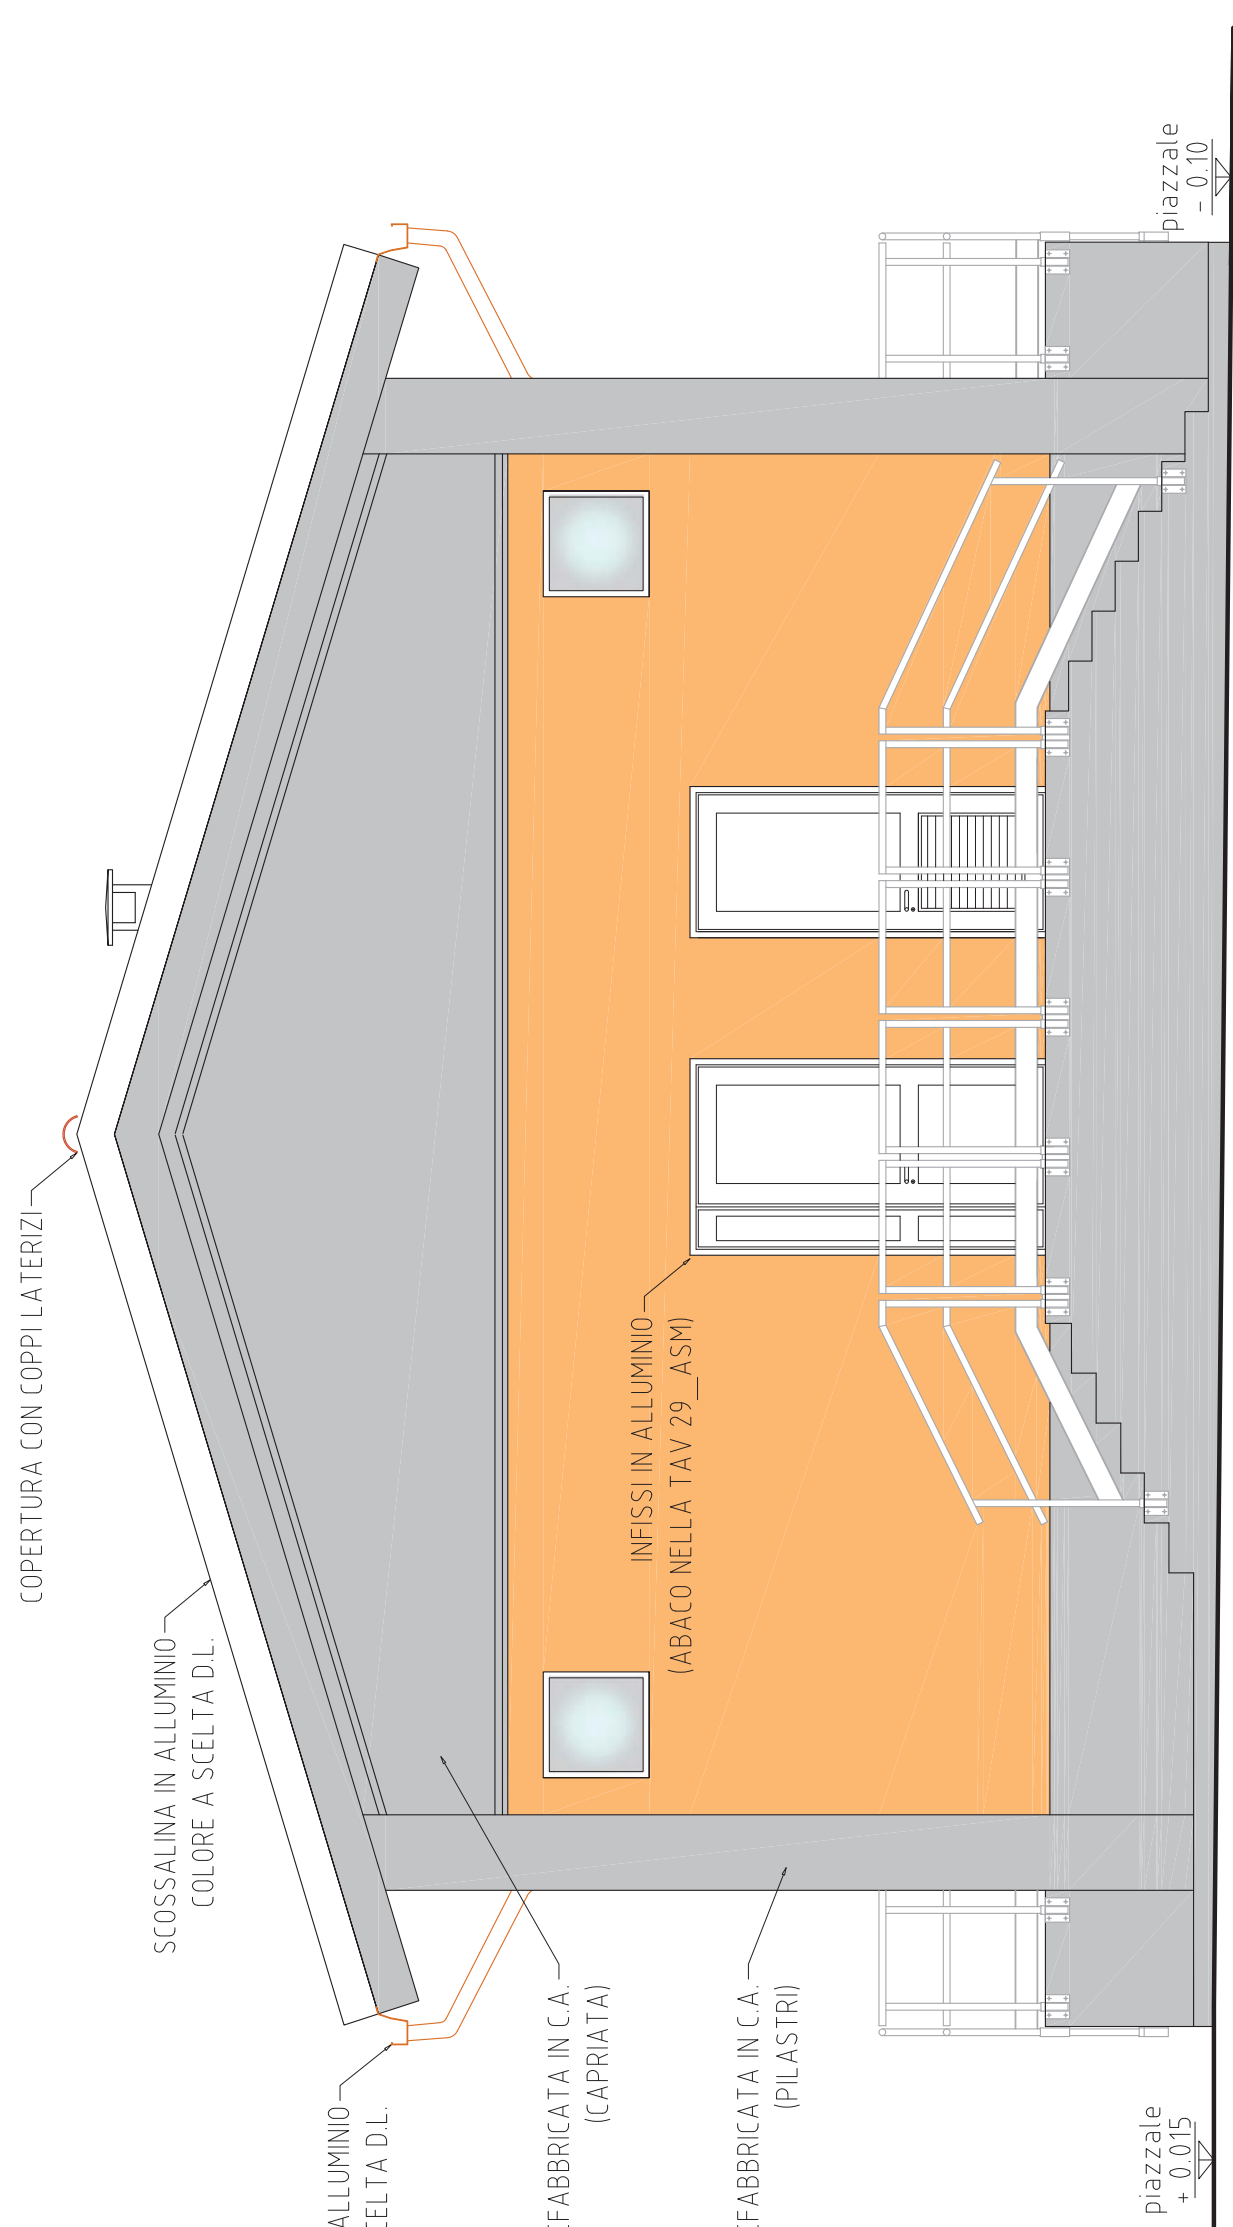

PROSPETTO LATO "A"
scala 150 (cm)
N.B. quote di livello in m

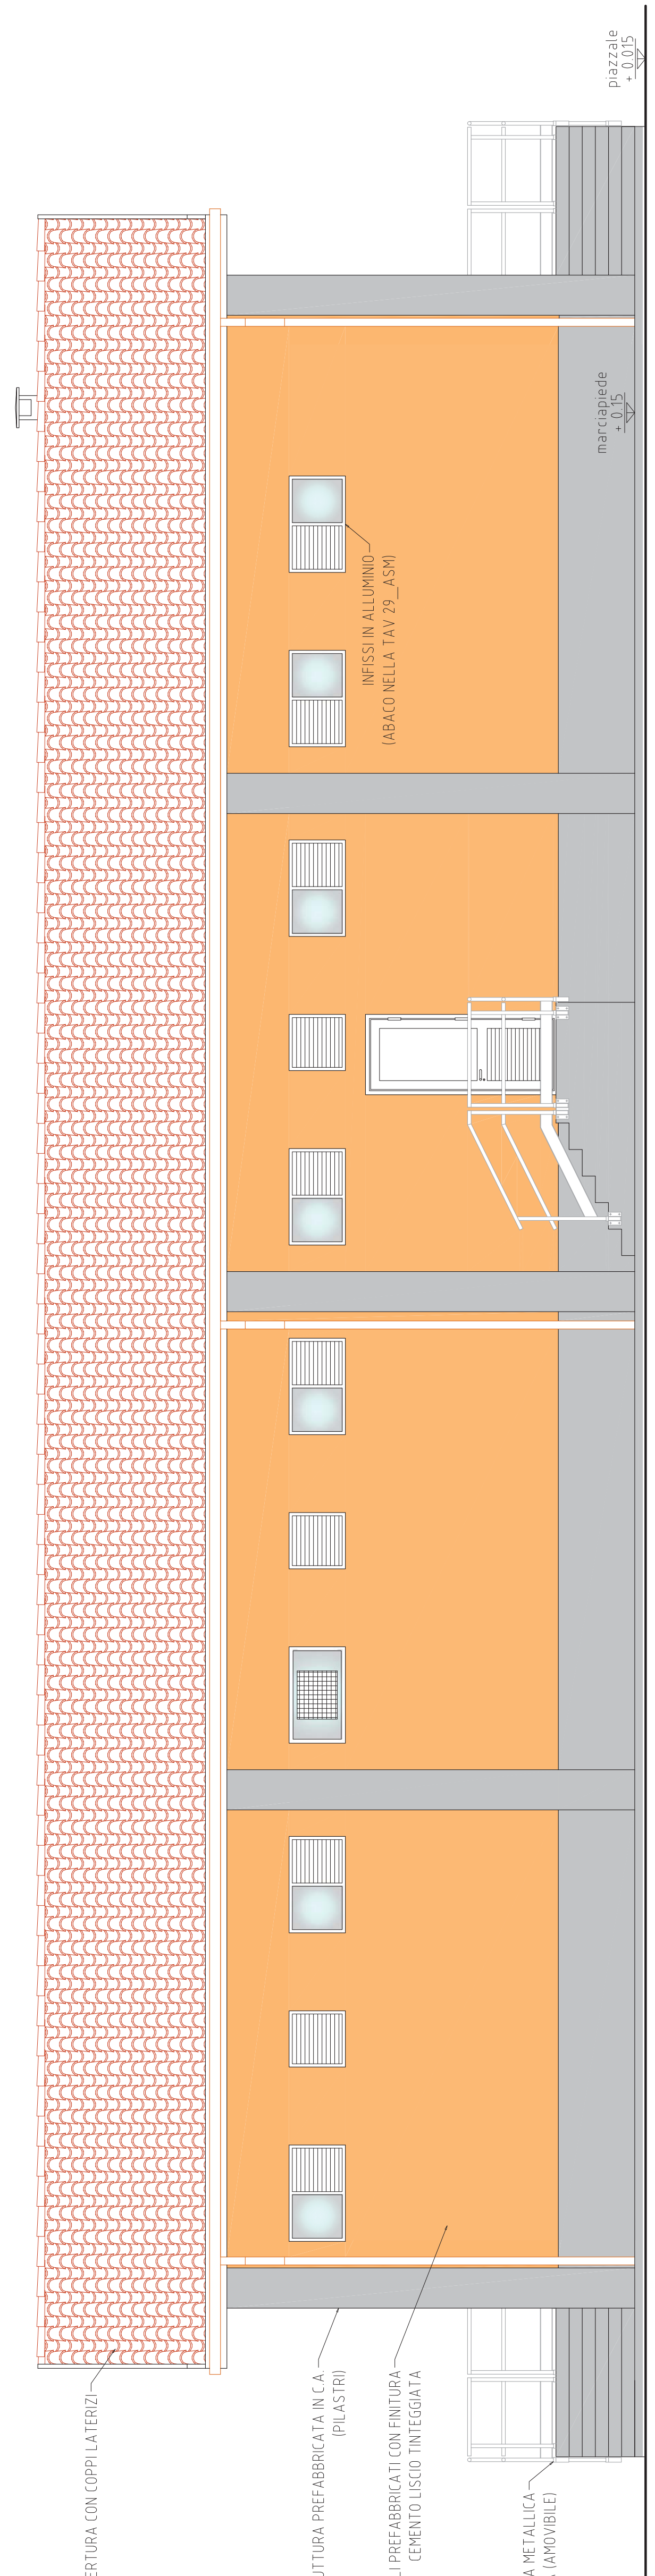

PROSPETTO LATO "C"
scala 150 (cm)
N.B. quote di livello in m

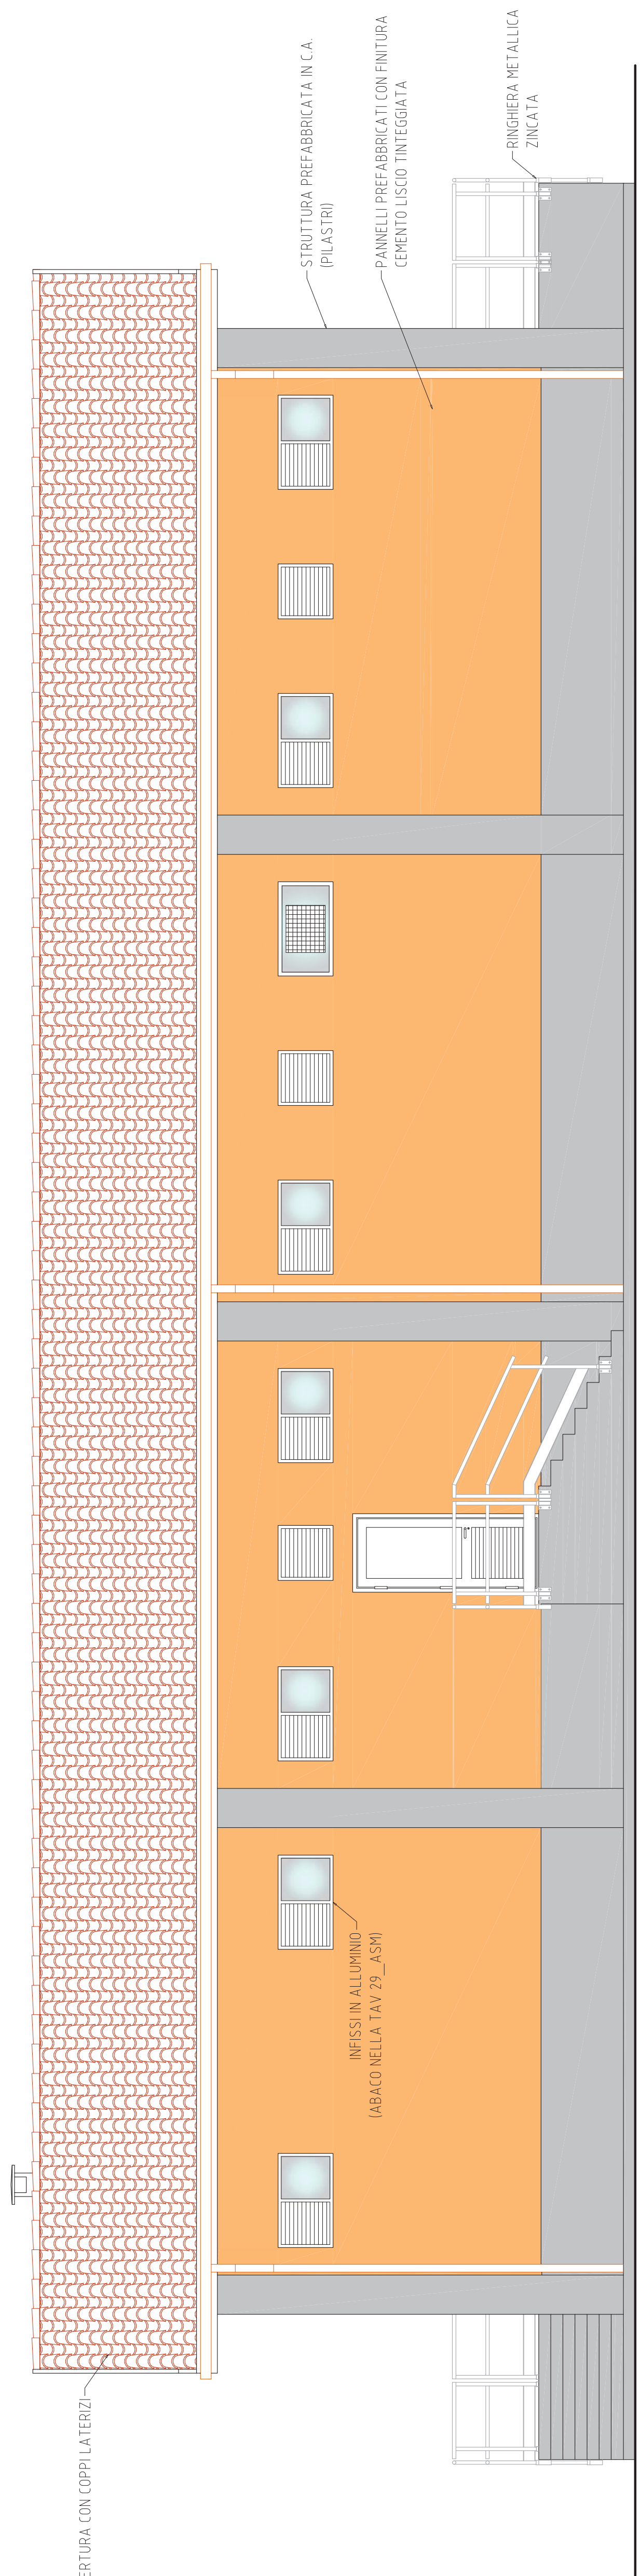

IMPIANTO DI RETE PER LA CONNESSIONE A 15 KV
DEGLI IMPIANTI DI PRODUZIONE DI ENERGIA ELETTRICA
DA FONTE SOLARE PER COMPLESSIVI 360 MW

UBICATI IN COMUNE DI SAN NICOLO' D'ARCIDANO (OR) SARDEGNA SUD
alle Contrade: Terra Zingonis, Snc; Coddu Pagoni, Snc

PROGETTO DEFINITIVO

DOCUMENTAZIONE ELETTRICA CABINA PRIMARIA "CP ARCIDANO"
FABBRICATO MT-PIANTE SEZIONI E PROSPETTI

IDENTIFICAZIONE ELABORAZIONE									
Livello	Codice progr.	Tipo documento	N° elaborazioni	N° modifiche	Somme fogli	Unità di misura	Data	Scala	
PD	10736974	Tavola	PA. 1/100	2	3	60/000 ARCI	Maggio 2021	1:50	
REVISIONI									
Ord.	Data	Descrizione		Documenti Gestionali		Esplicito Verificato		Approvato	
01	10.05.21	Prima emissione		25.04.21 05.29.01					
02	10.07.21	Verifica progetto di connessione AUT. 2279216		Verifica progetto di connessione AUT. 2279216					