PIANTA QUOTA +0.50
scala 1:50 (cm)

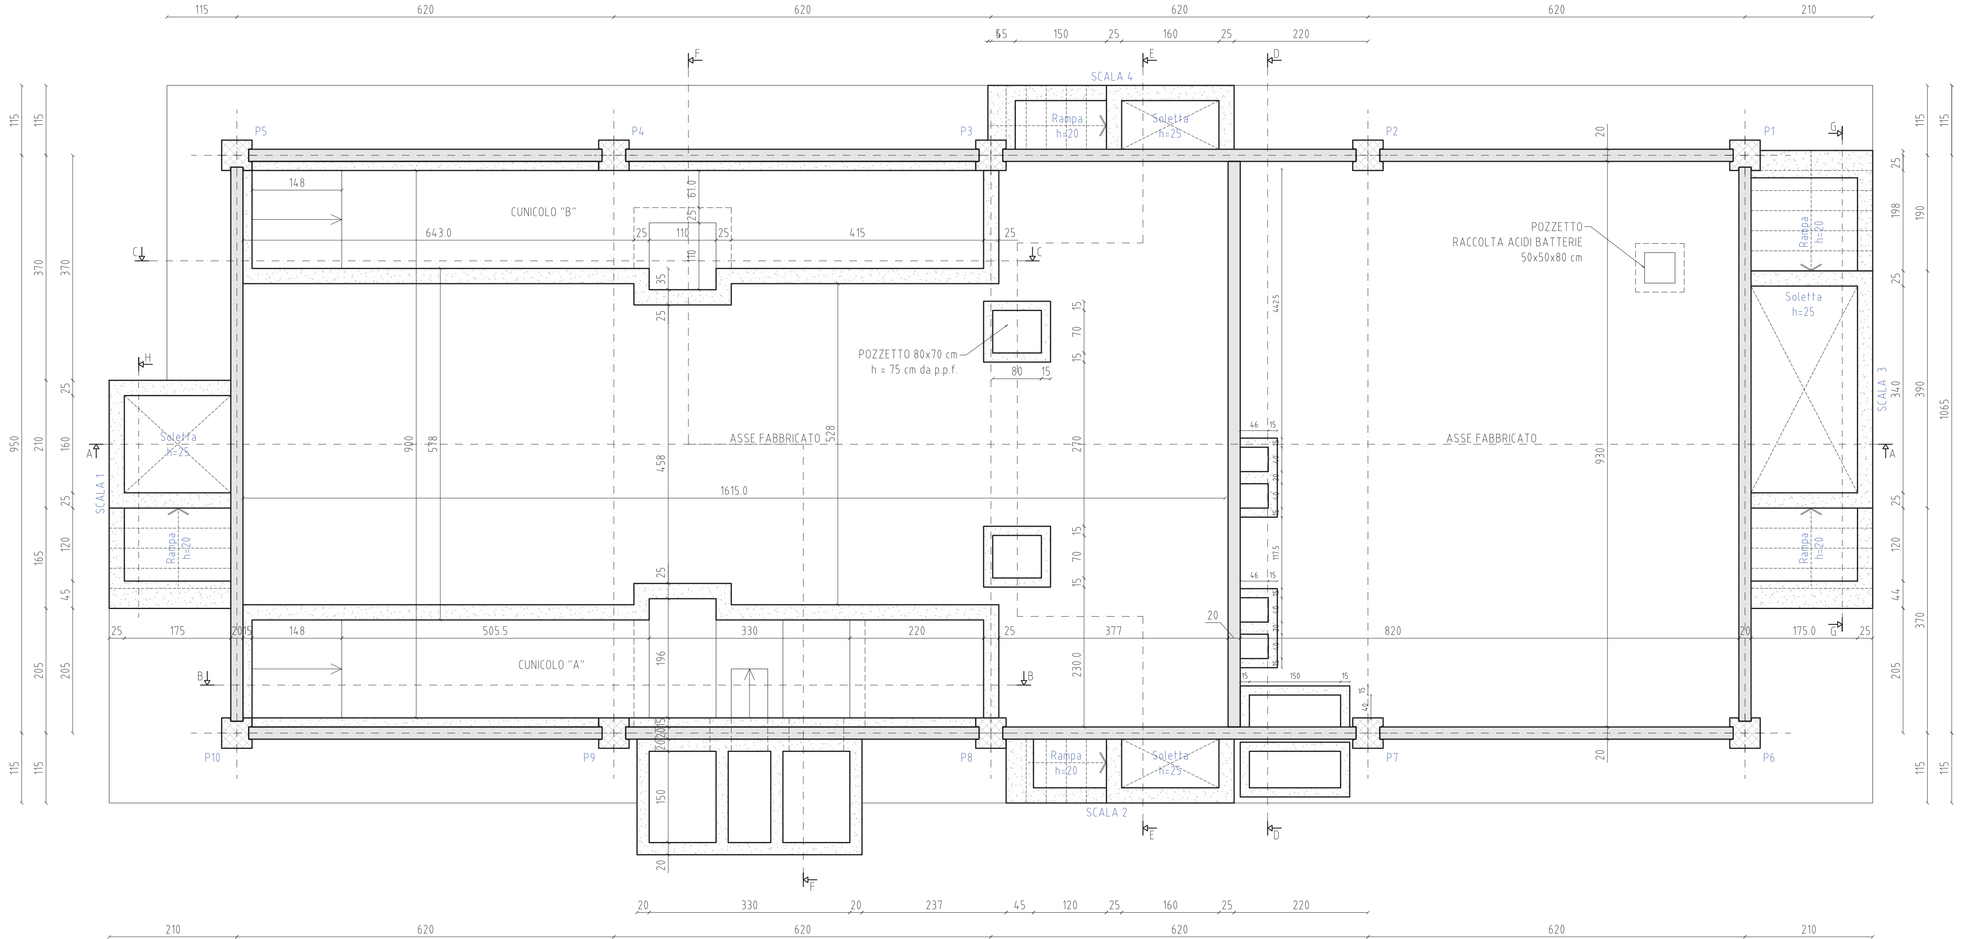

PIANTA FONDAZIONI
scala 1:50 (cm)

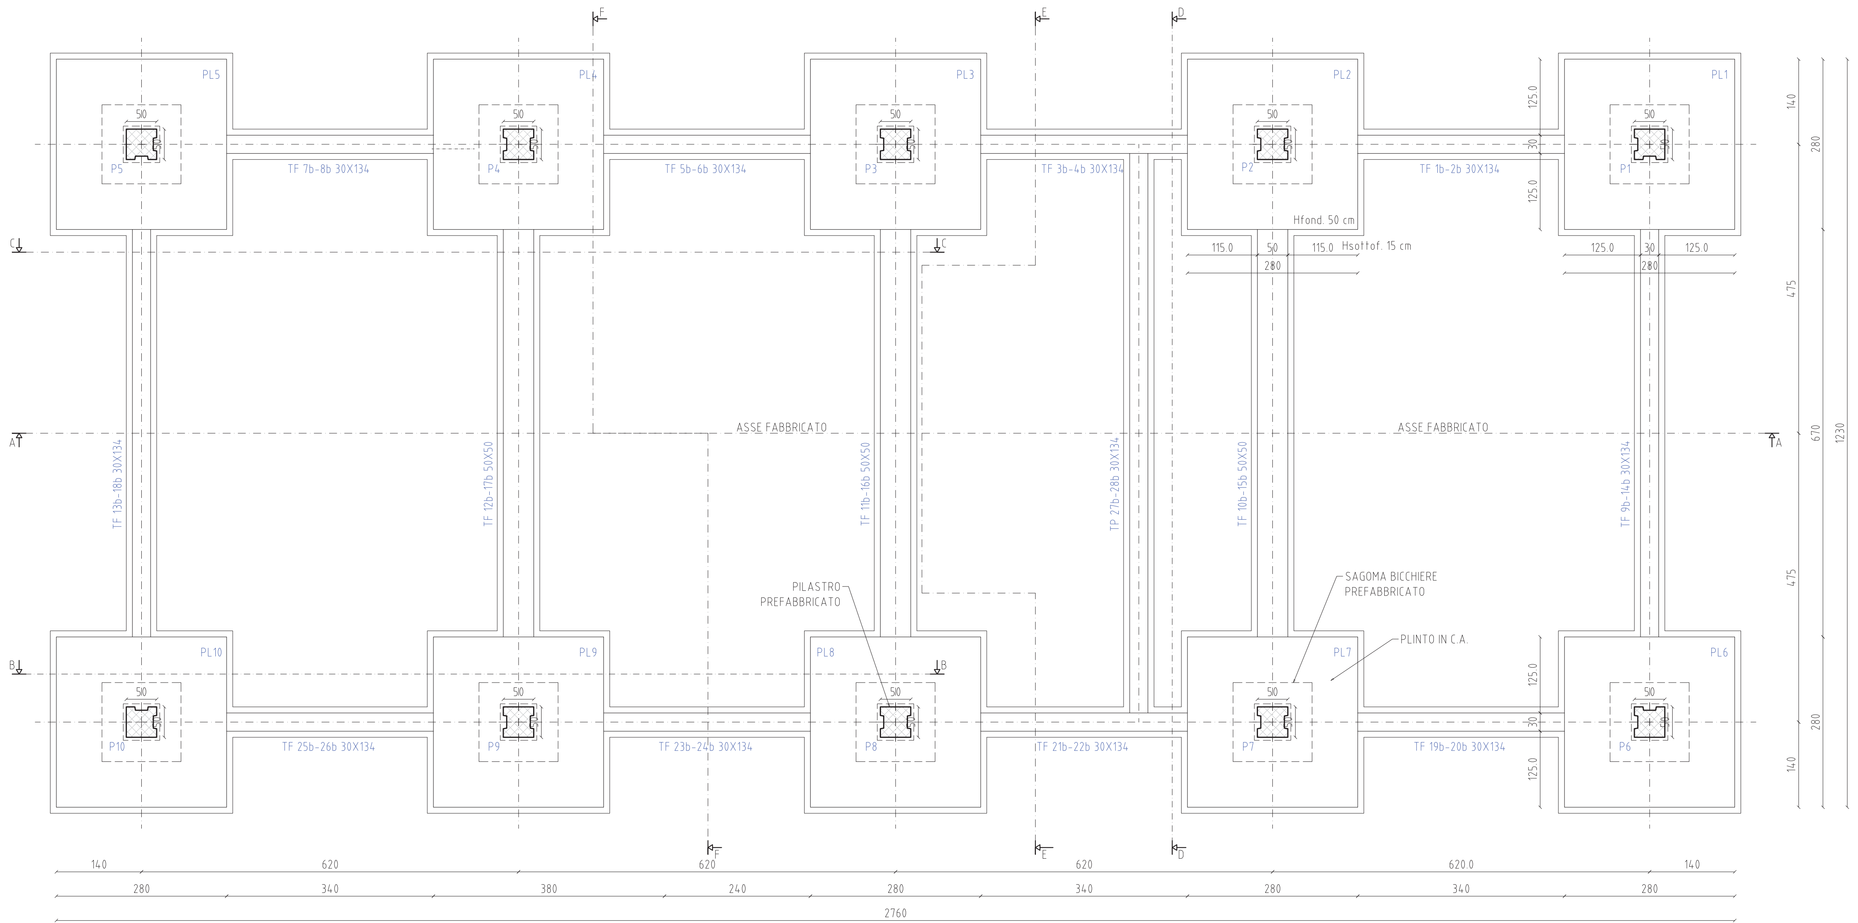

DESCRIZIONE	RIF. TQ
CANALIZZAZIONE CAVI IN MEDIA TENSIONE	
CANALIZZAZIONE CAVI CIRCUITI AUSILIARI BT	
CANALIZZAZIONE F.O.	
CANALIZZAZIONE TELEFONICA	
CANALIZZAZIONE CANCELLO	
CANALIZZAZIONE ANTINTRUSIONE	

PIANTA CAVIDOTTI
scala 1:50 (cm)

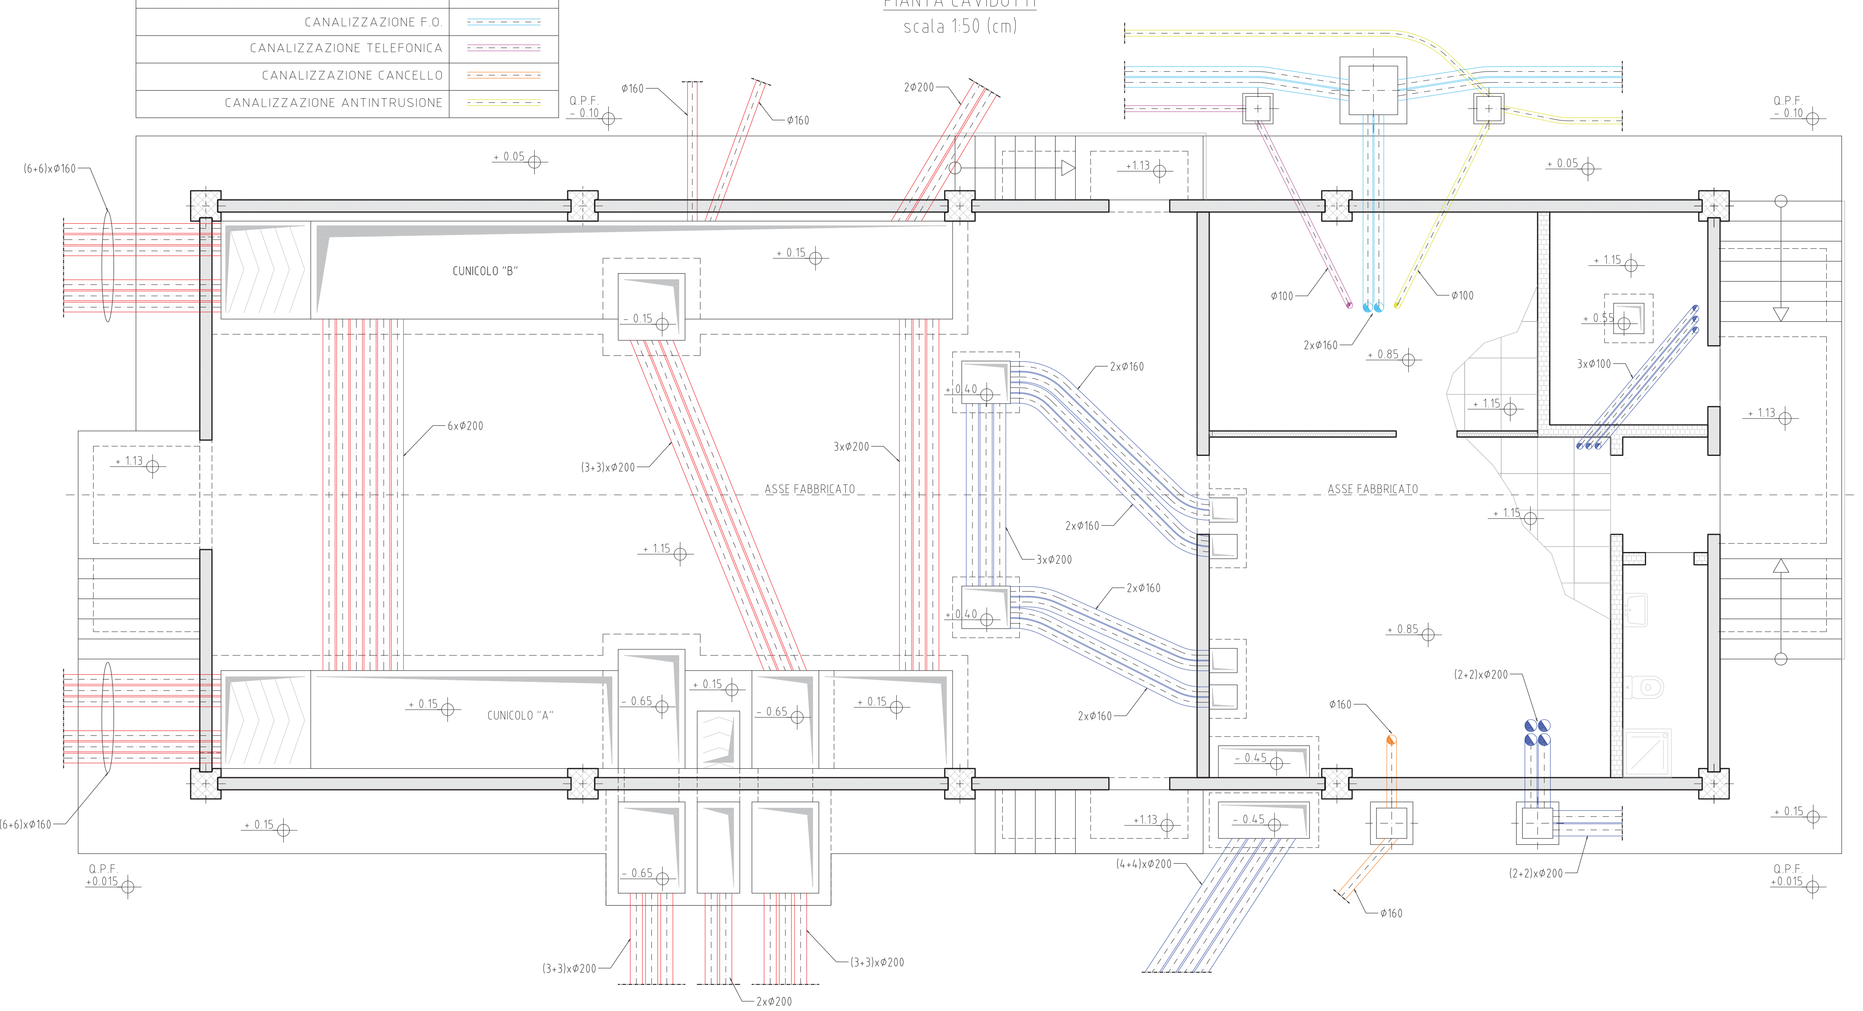

PIANTA PIANO PAVIMENTO
scala 1:50 (cm)

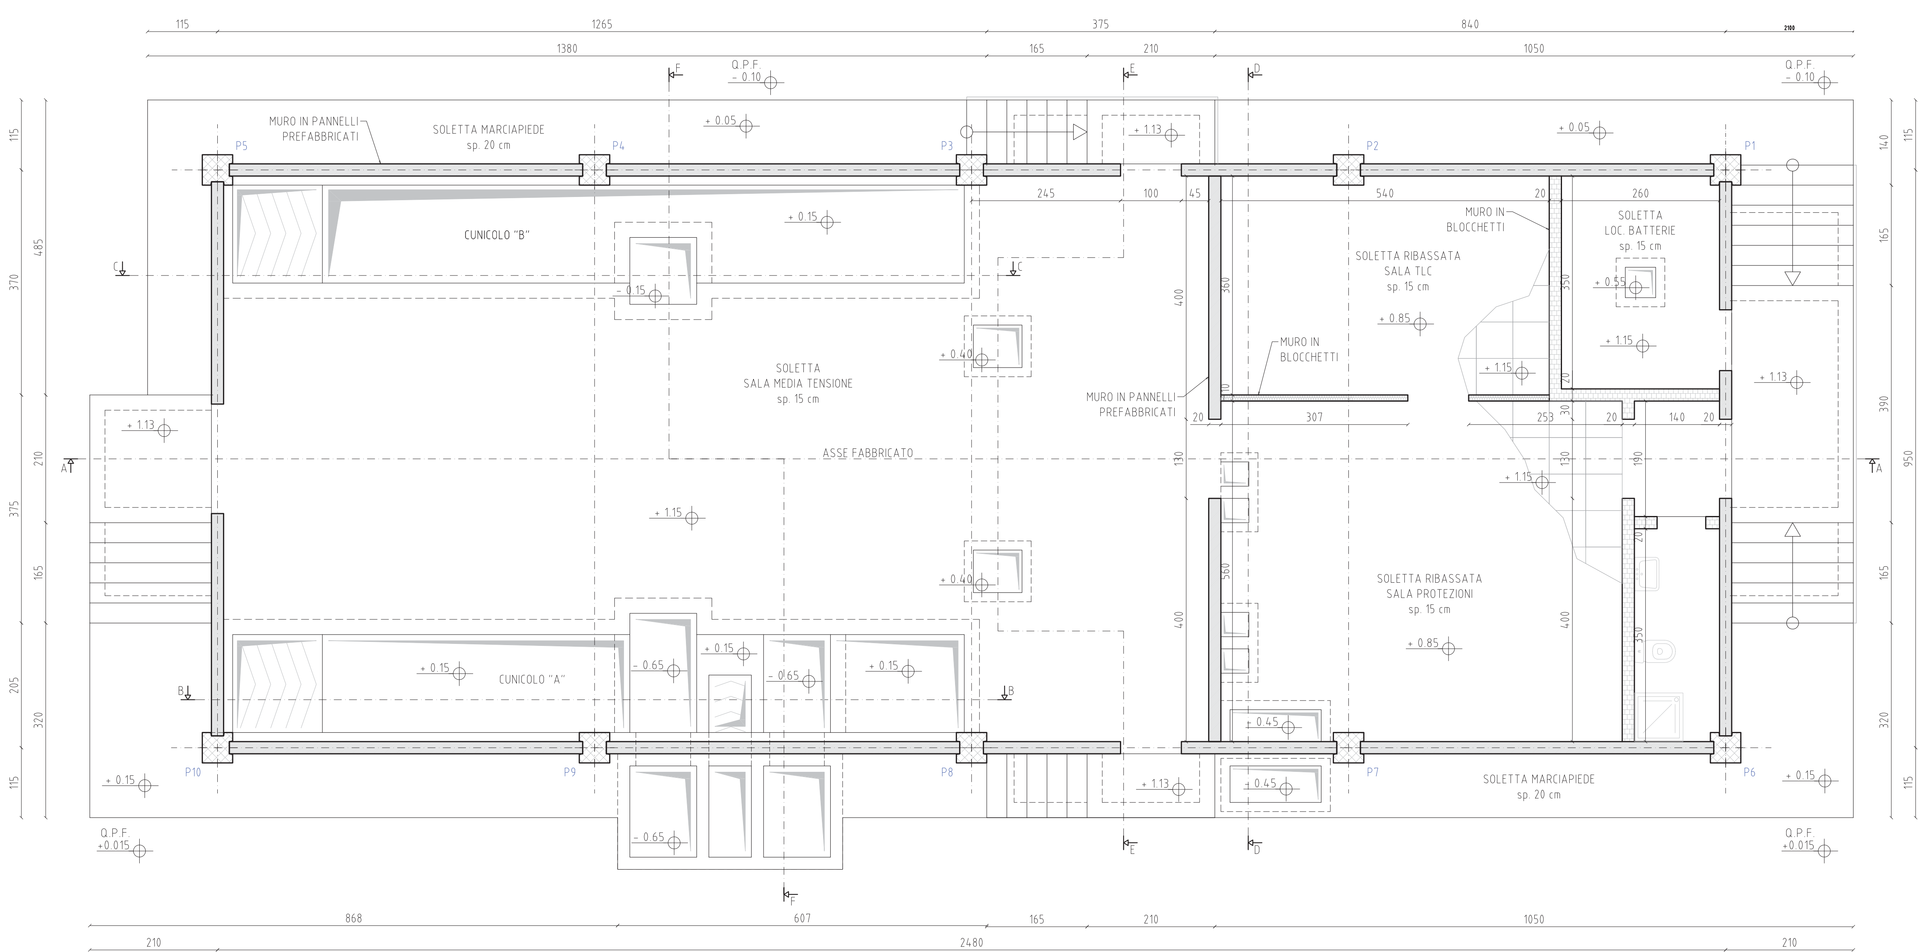

IMPIANTO DI RETE PER LA CONNESSIONE A 15 kV
DEGLI IMPIANTI DI PRODUZIONE DI ENERGIA ELETTRICA
DA FONTE SOLARE PER COMPLESSIVI 36,0 MW

UBICATI IN COMUNE DI SAN NICOLO' D'ARCIDANO (OR) SARDEGNA SUD
alle Contrade: Terra Ziringonis, Snc; Coddu Fagoni, Snc

PROGETTO DEFINITIVO

DOCUMENTAZIONE ELETTRICA CABINA PRIMARIA "CP ARCIDANO"

FABBRICATO MT: PIANTE SEZIONI E PROSPETTI

IDENTIFICAZIONI ELABORATO

Livello prog.	Codice Rintracciabilità	Tipo documento	N° elaborato	N° Parte	Totale Parti	Nome File	Data	Scala
PD	T0730974 T0737400	Tavola	PA. TD0	3	3	030-015 (R0008 ARC)	Maggio 2021	1:50

REVISIONI

Rev	Data	Descrizione	Eseguito	Verificato	Approvato
01	03.05.21	Prima emissione	Giovanni Barlotti		
02	02.07.21	25.06.21-0534931 Verifica progetto e distribuzione: ART 22792116	Giovanni Barlotti		

PROGETTAZIONE:

ing. Giovanni Barlotti
via C. Cardusu, 31 - 09047 Capoterra (SA)
email giovanni.barlotti@outlook.it
PEC giovanni.barlotti@ordingsa.it

ORDINE DEGLI INGEGNERI DELLA PROVINCIA DI CAGLIARI
Ing. GIOVANNI BARLOTTI
2905

GESTORE RETE ELETTRICA

e-distribuzione
Area Territoriale Rete Nord Ovest
Sviluppo Rete
Centro PL Cagliari

RICHIEDENTE

GREEN CITY
GC SNARC S.r.l.
Piazza Walther Von Vogelweide
8 - 39100 Bolzano

Parere di conformità alla soluzione tecnica