
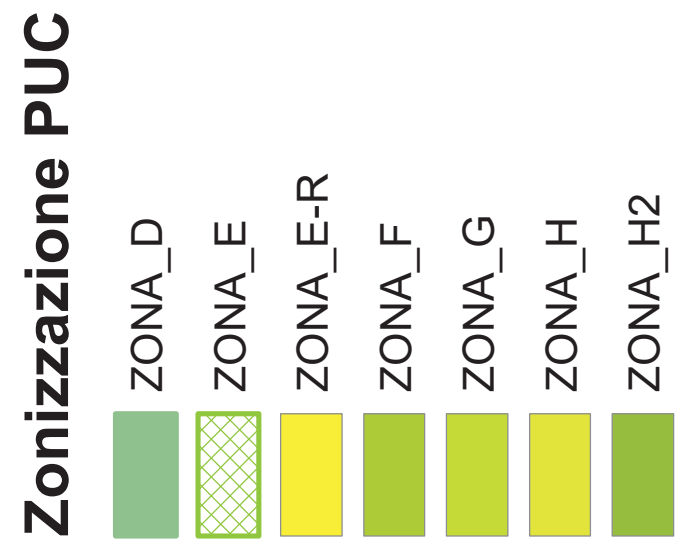
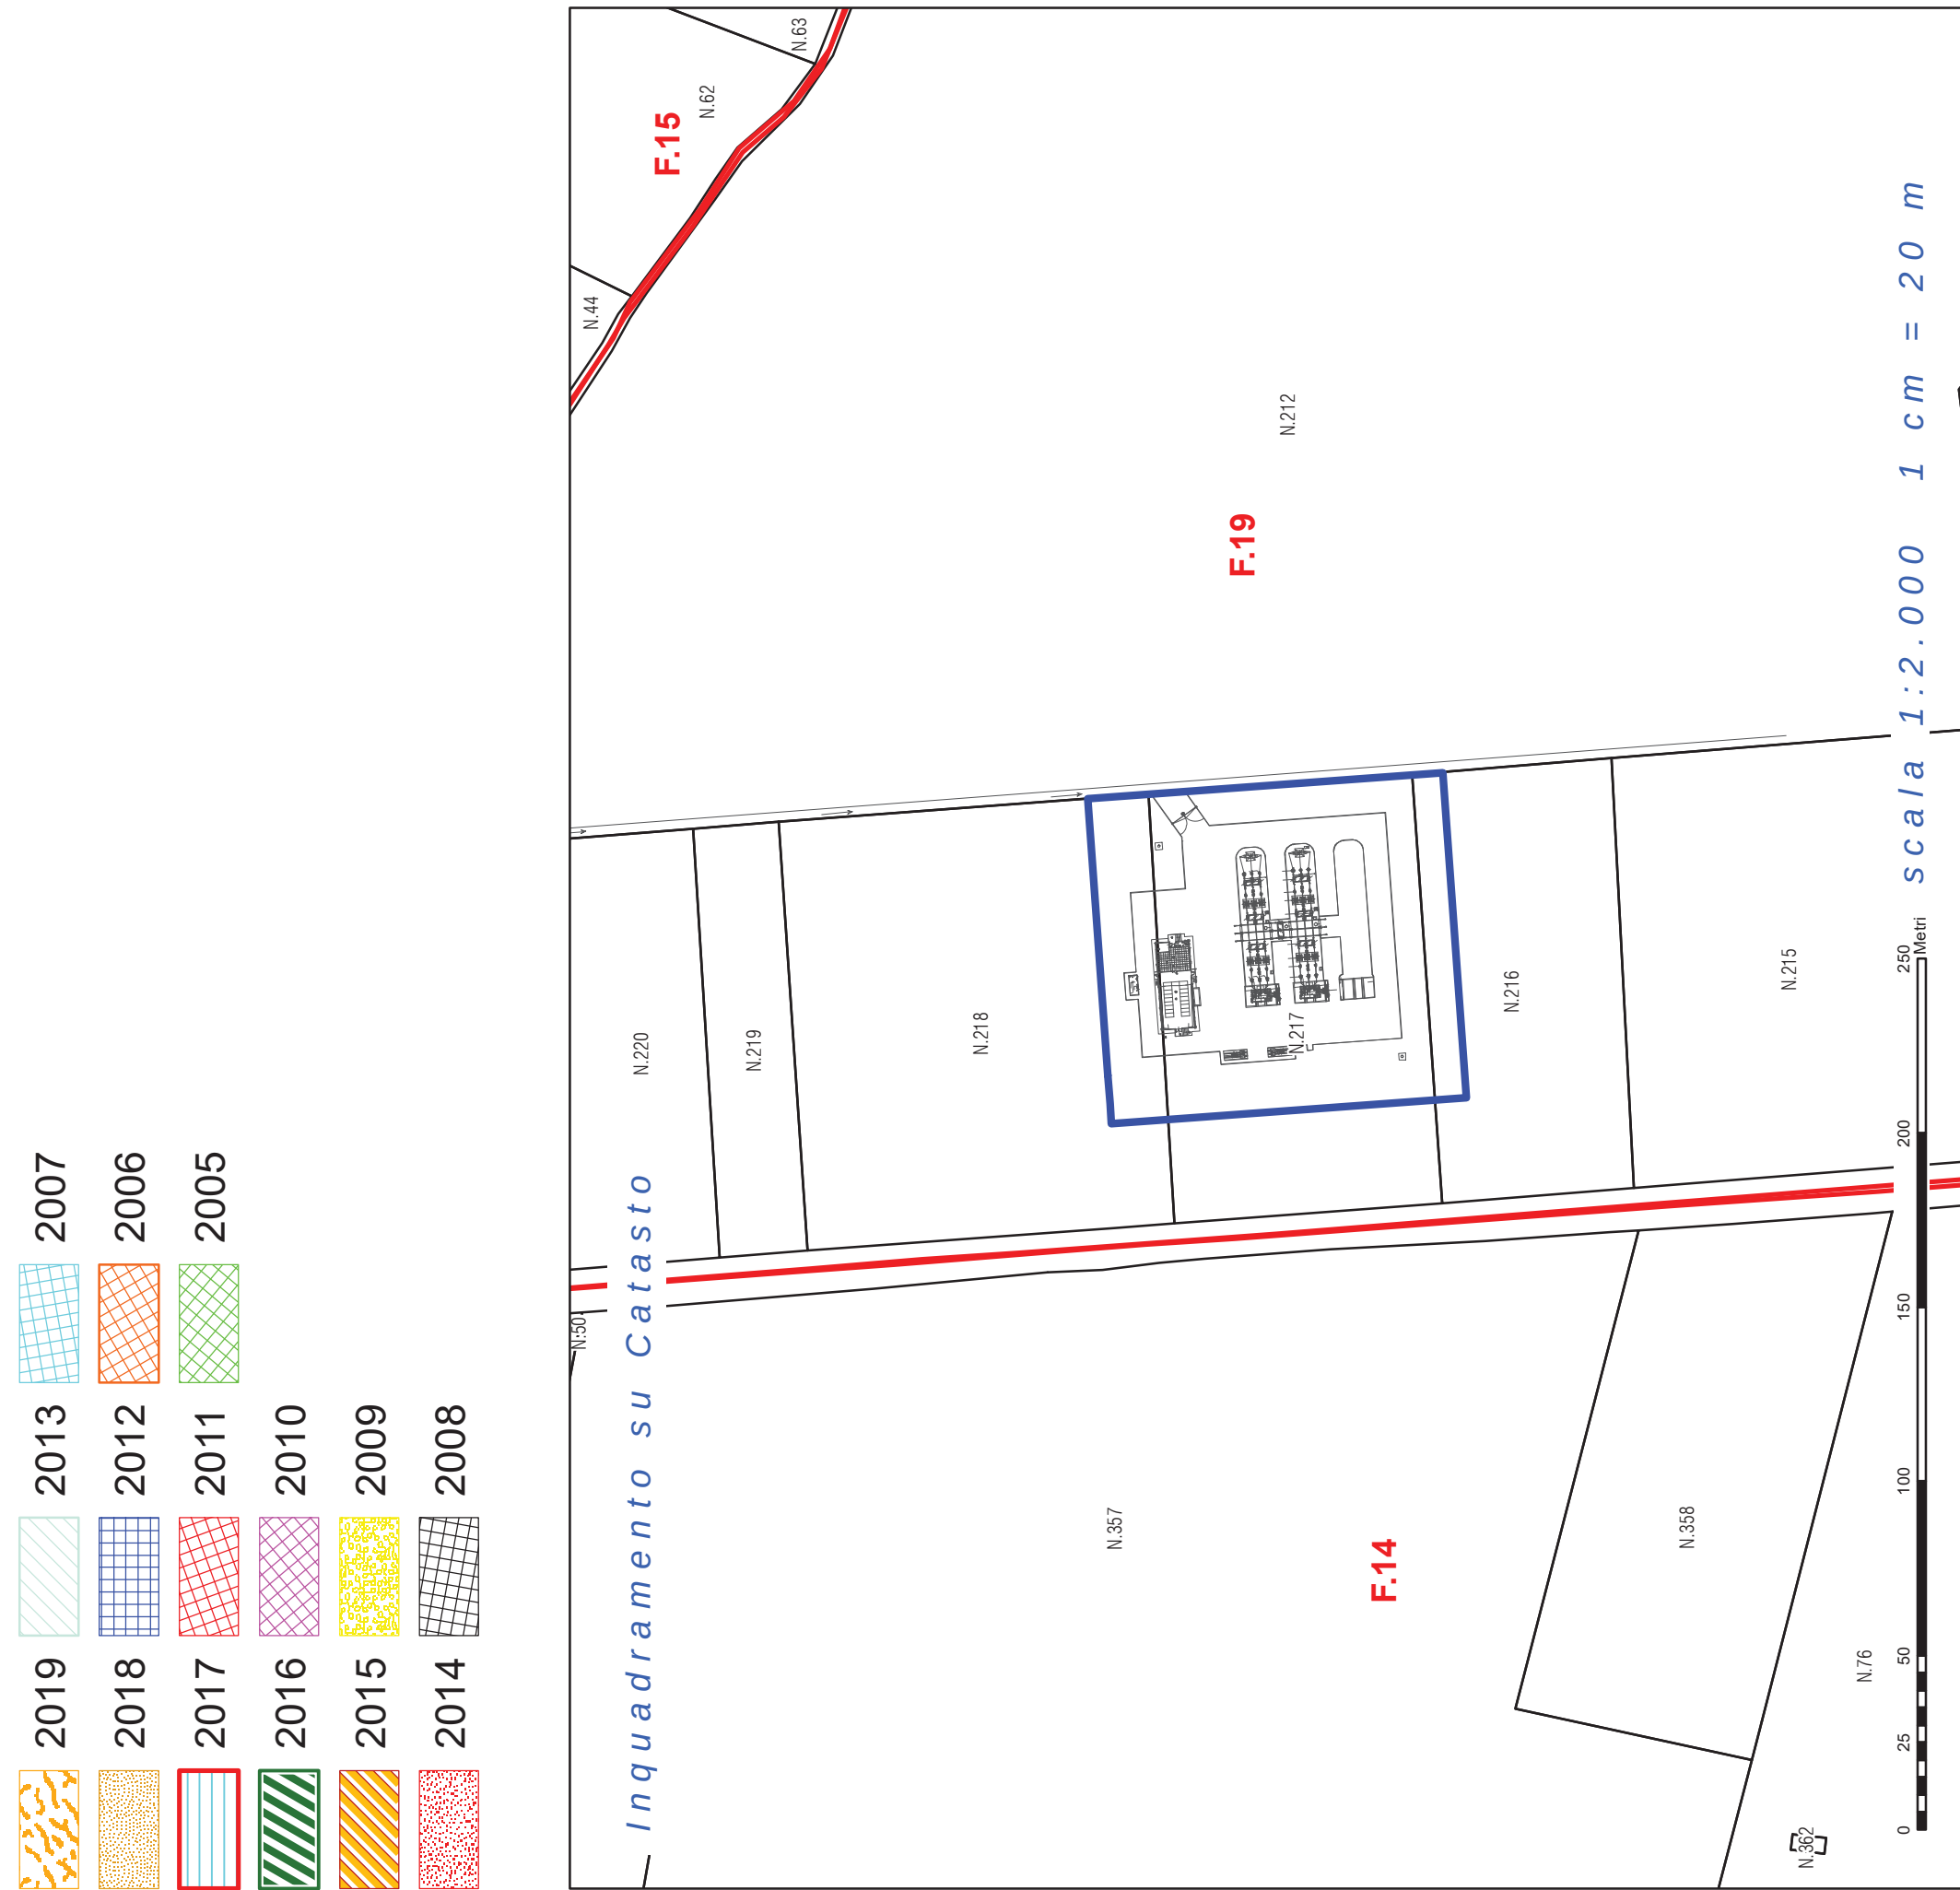
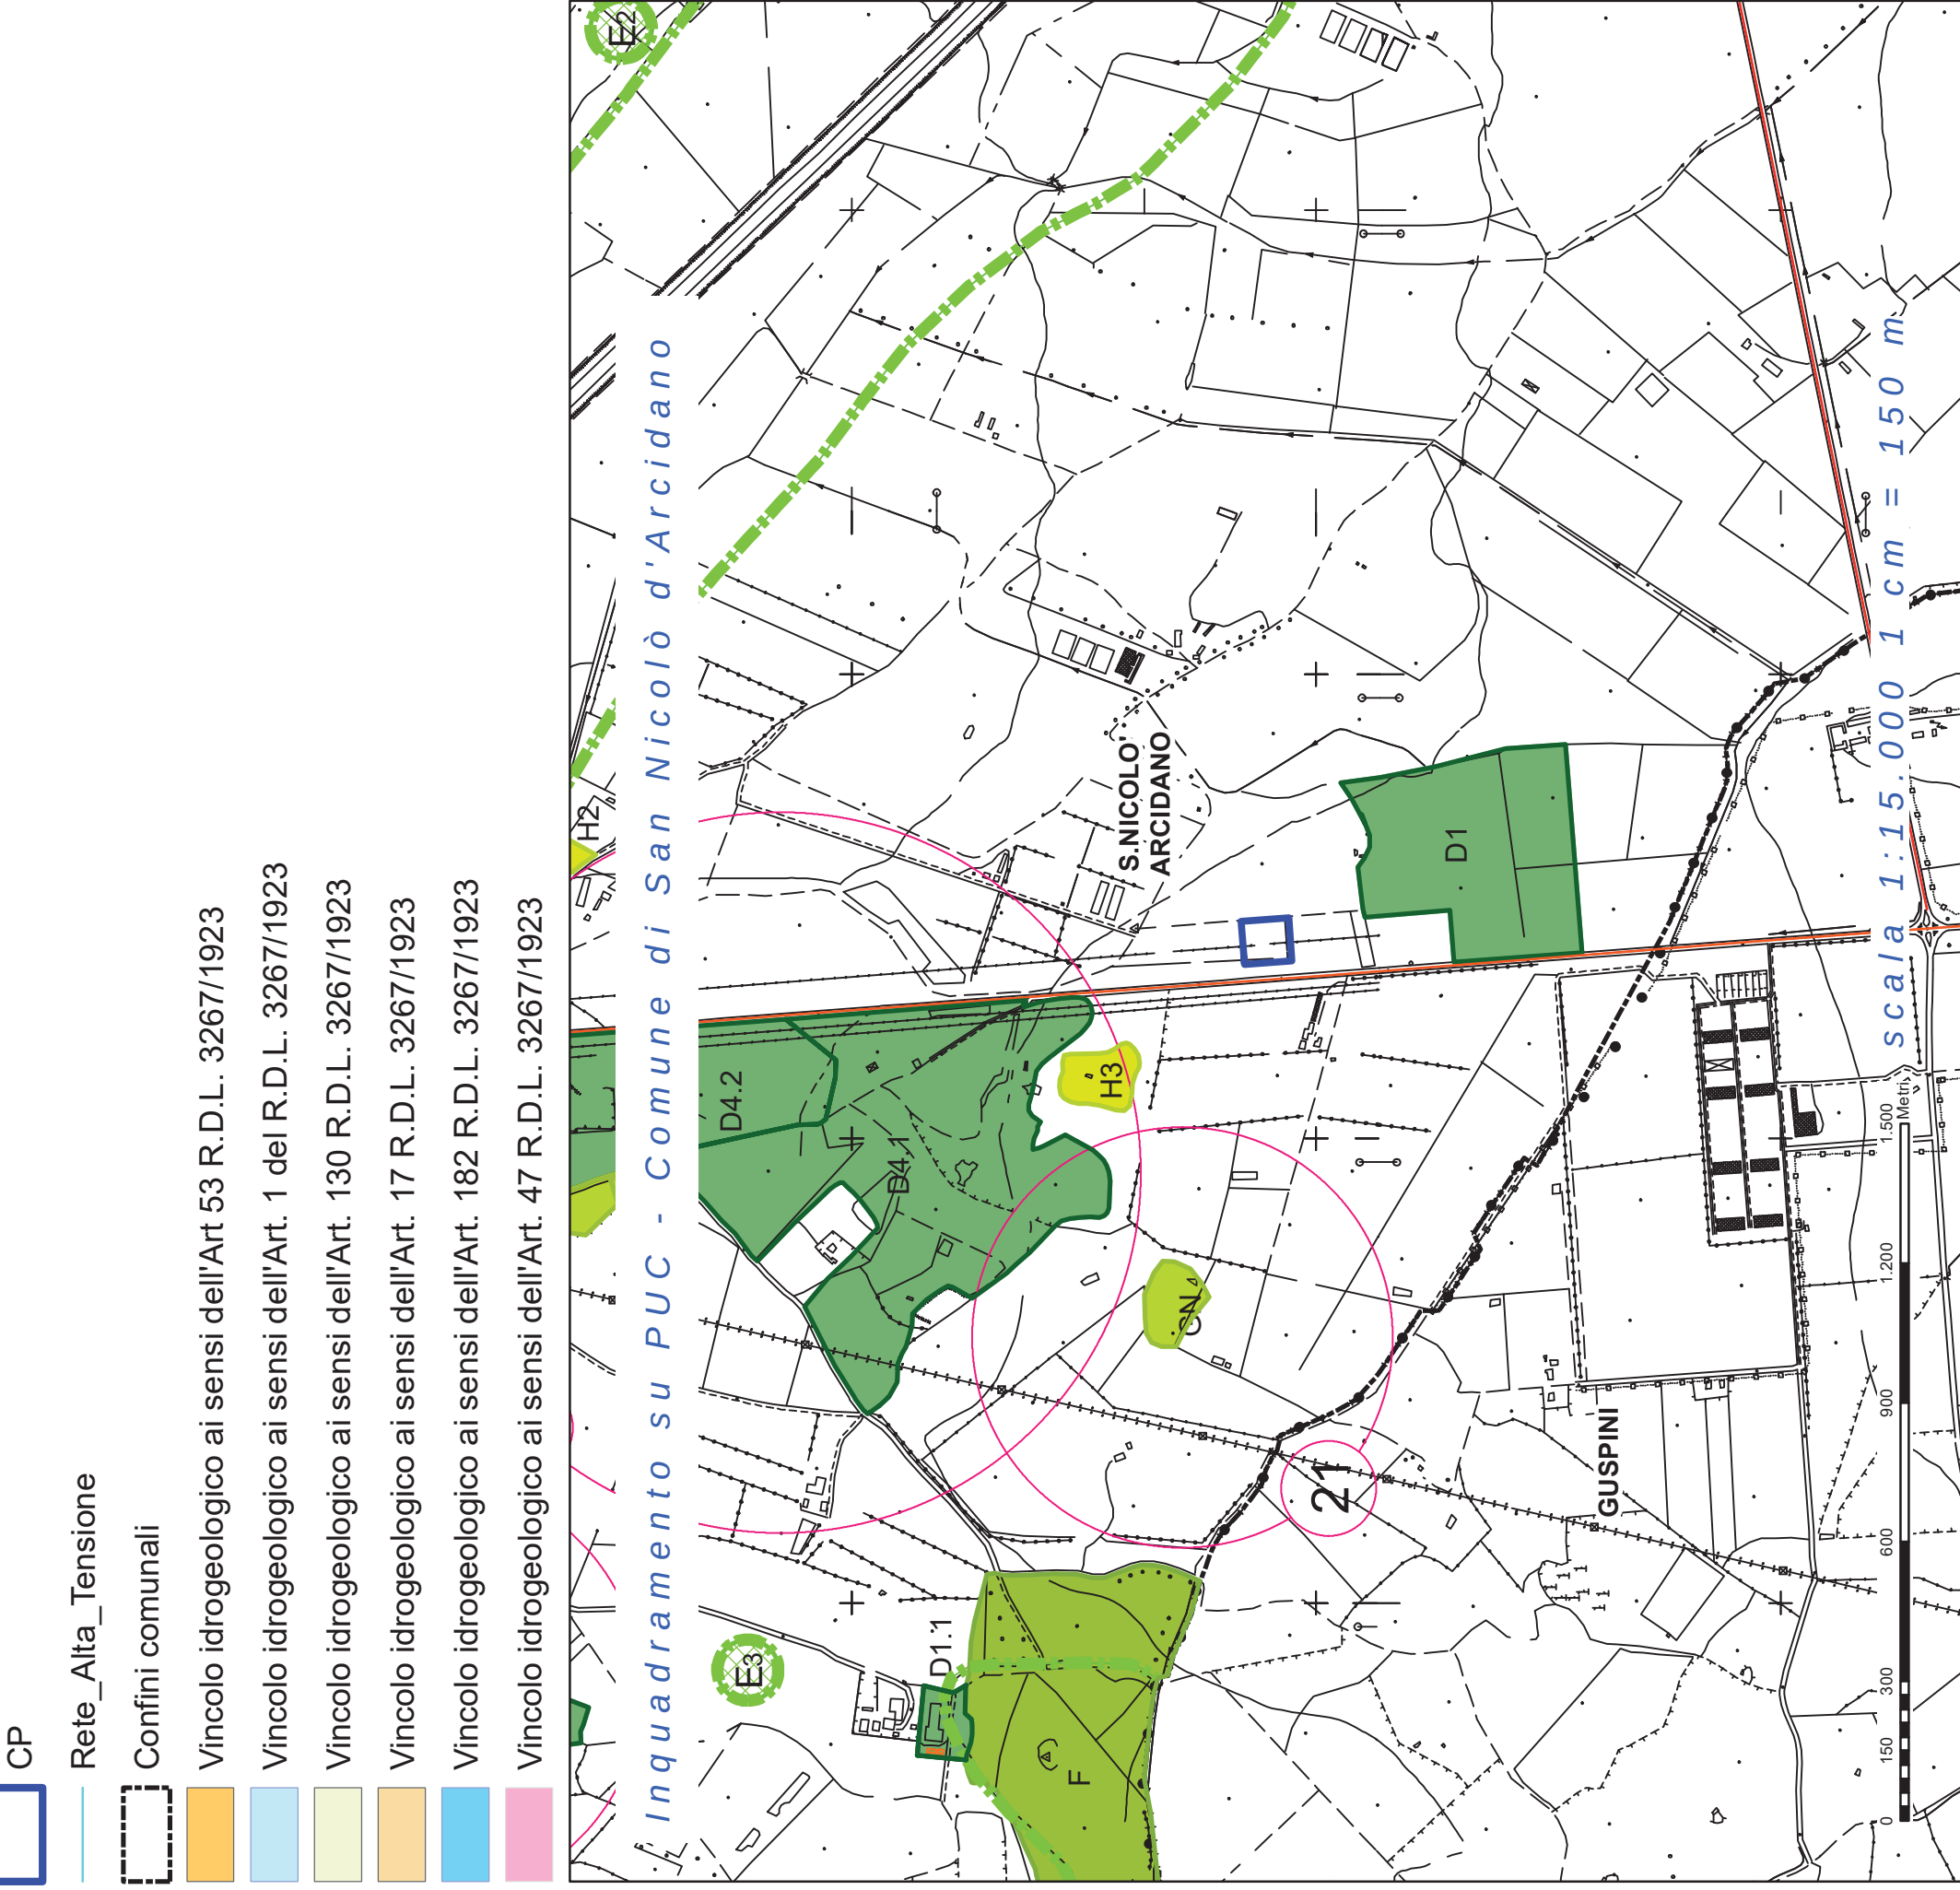


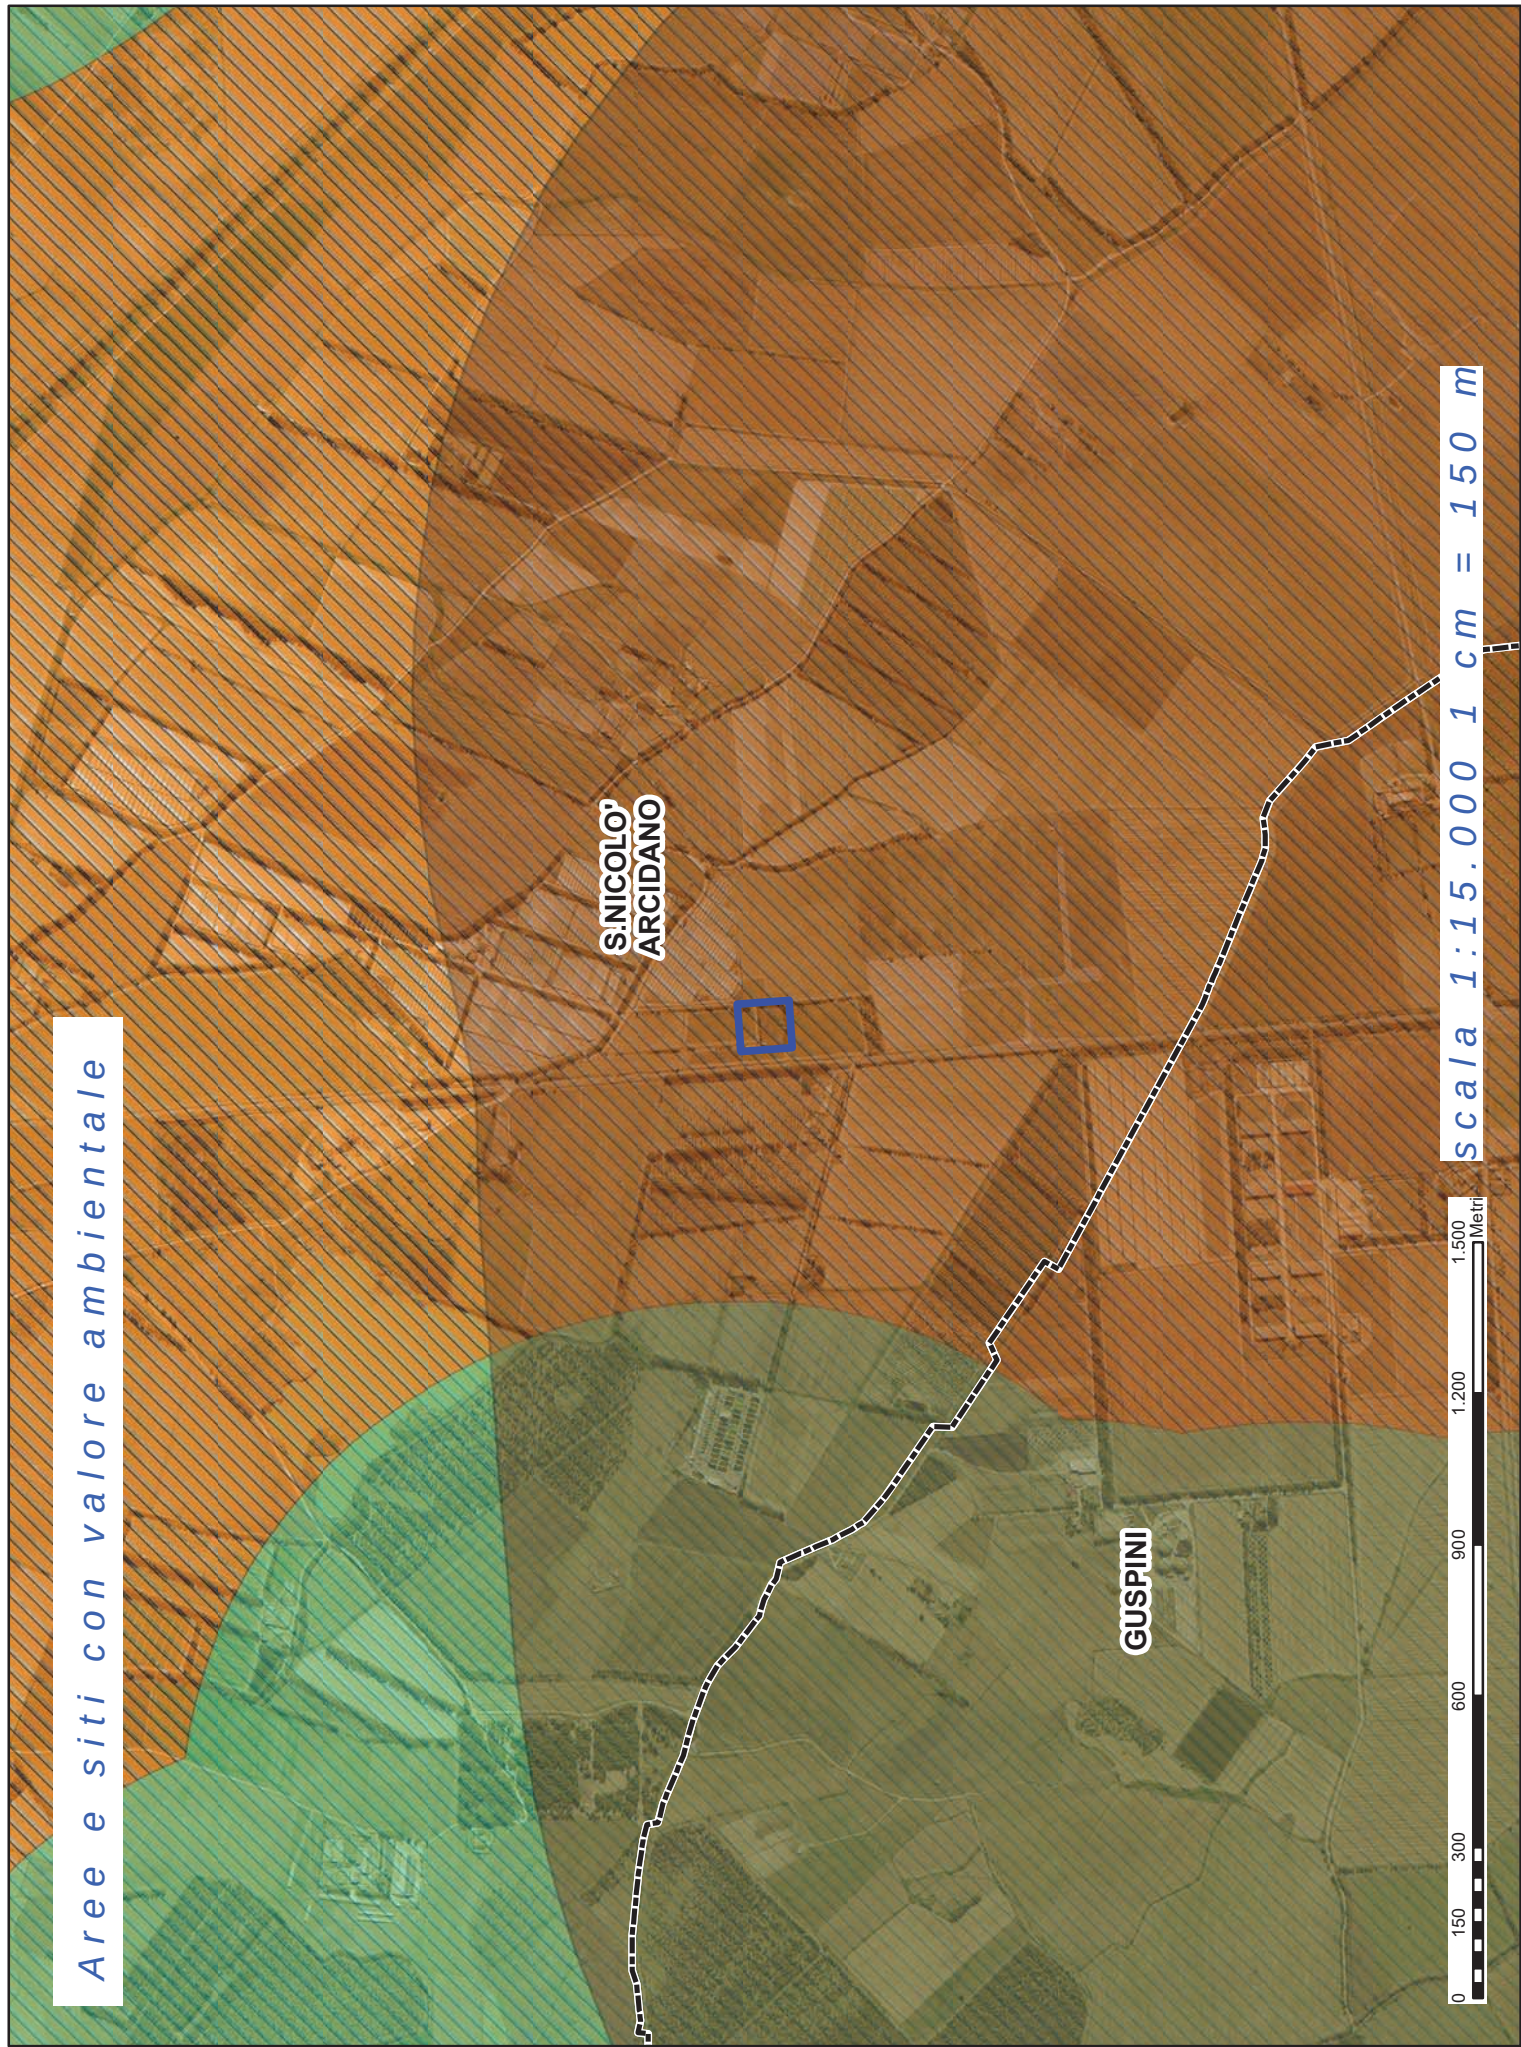

IMPIANTO DI RETE PER LA CONNESSIONE A 15 kV DEGLI IMPIANTI DI PRODUZIONE DI ENERGIA ELETTRICA DA FONTE SOLARE PER COMPLESSIVI 36,0 MW									
UBICATI IN COMUNE DI SAN NICOLÒ D'ARCIDANO (OR) SARDEGNA SUD alle Contrade: Terra Zingonni, Sinc Coddù Fagoni, Sinc									
PROGETTO DEFINITIVO DOCUMENTAZIONE ELETTRICA CABINA PRIMARIA "CP ARCIDANO"									
VINCULI									
IDENTIFICAZIONE DELL'ALIBIATO									
Livello	Codice Alibito	Tipo documento	N° documenti	N° scale	Nome file	Data	Scade		
01	107.56974 PD	Tecnica	1	2	01.011 RG005.8.001	Maggio 2023	1...		
Ser	Data	Descrizione	Presto esecutore	Rappres. Comuni Barriotti	Verificato	Approbato			
01	03/05/23								