




IMPIANTO A		CAMPO A1		CAMPO A2	
N. BLOCCHI	519	N. BLOCCHI	260	N. BLOCCHI	259
N. DI STRINGHE	519	N. DI STRINGHE	260	N. DI STRINGHE	259
N. MODULI IN SERIE SF	26	N. MODULI IN SERIE SF	26	N. MODULI IN SERIE SF	26
N. DI MODULI	13.494	N. DI MODULI	6.760	N. DI MODULI	6.734
POTENZA SINGOLO MODULO	575 Wp	POTENZA SINGOLO MODULO	575 Wp	POTENZA SINGOLO MODULO	575 Wp
POTENZA NOMINALE DC	7.759.050 Wp	POTENZA NOMINALE DC	3.887.000 Wp	POTENZA NOMINALE DC	3.872.050 Wp
N. GRUPPI DI CONVERSIONE	32	N. GRUPPI DI CONVERSIONE	16	N. GRUPPI DI CONVERSIONE	16
N. QPS (N. 14 STRINGHE IN PARALLELO)	16	N. QPS (N. 17 STRINGHE IN PARALLELO)	8	N. QPS (N. 17 STRINGHE IN PARALLELO)	8
N. QPS (N. 15 STRINGHE IN PARALLELO)	20	N. QPS (N. 16 STRINGHE IN PARALLELO)	8	N. QPS (N. 16 STRINGHE IN PARALLELO)	8
IMPIANTO B		CAMPO B1		CAMPO B2	
N. BLOCCHI	519	N. BLOCCHI	260	N. BLOCCHI	259
N. DI STRINGHE	519	N. DI STRINGHE	260	N. DI STRINGHE	259
N. MODULI IN SERIE SF	26	N. MODULI IN SERIE SF	26	N. MODULI IN SERIE SF	26
N. DI MODULI	13.494	N. DI MODULI	6.760	N. DI MODULI	6.734
POTENZA SINGOLO MODULO	575 Wp	POTENZA SINGOLO MODULO	575 Wp	POTENZA SINGOLO MODULO	575 Wp
POTENZA NOMINALE DC	7.759.050 Wp	POTENZA NOMINALE DC	3.887.000 Wp	POTENZA NOMINALE DC	3.872.050 Wp
N. GRUPPI DI CONVERSIONE	32	N. GRUPPI DI CONVERSIONE	16	N. GRUPPI DI CONVERSIONE	16
N. QPS (N. 17 STRINGHE IN PARALLELO)	16	N. QPS (N. 17 STRINGHE IN PARALLELO)	8	N. QPS (N. 17 STRINGHE IN PARALLELO)	8
N. QPS (N. 16 STRINGHE IN PARALLELO)	16	N. QPS (N. 16 STRINGHE IN PARALLELO)	8	N. QPS (N. 16 STRINGHE IN PARALLELO)	8
TOTALE					
N. BLOCCHI	1.038	POTENZA SINGOLO MODULO	575 Wp		
N. DI STRINGHE	1.038	POTENZA NOMINALE DC	15.518.100 Wp		
N. DI MODULI	26.988	N. GRUPPI DI CONVERSIONE	64		

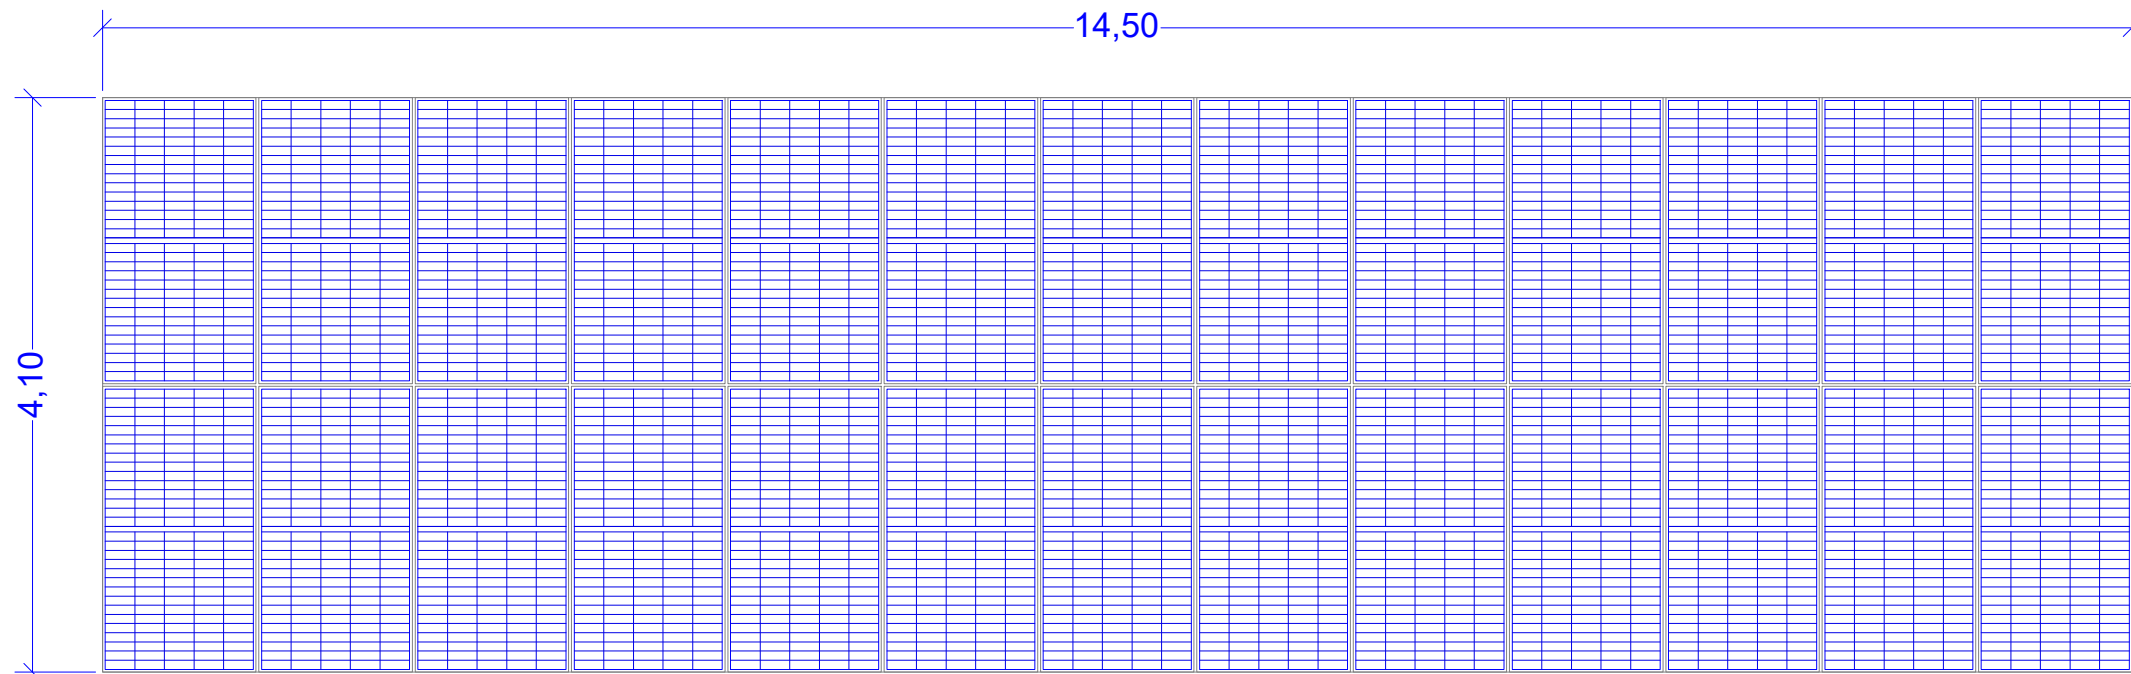


PIANTA DEL BLOCCO TIPO - Scala 1:50

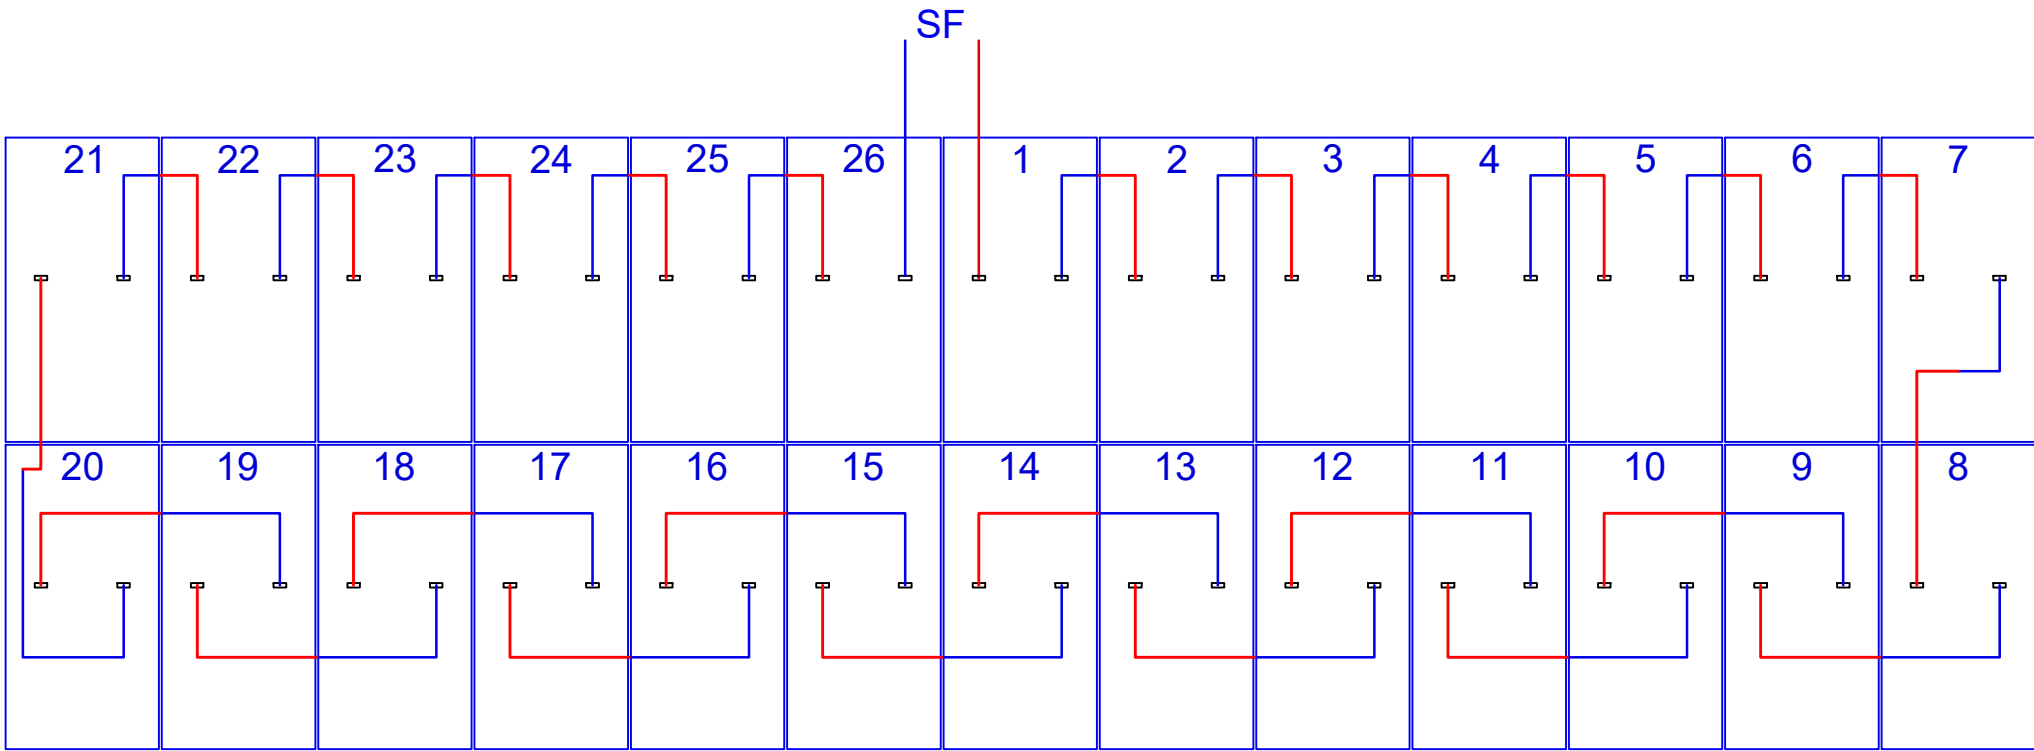


PARTICOLARE CABLAGGIO STRINGA - Scala 1:50

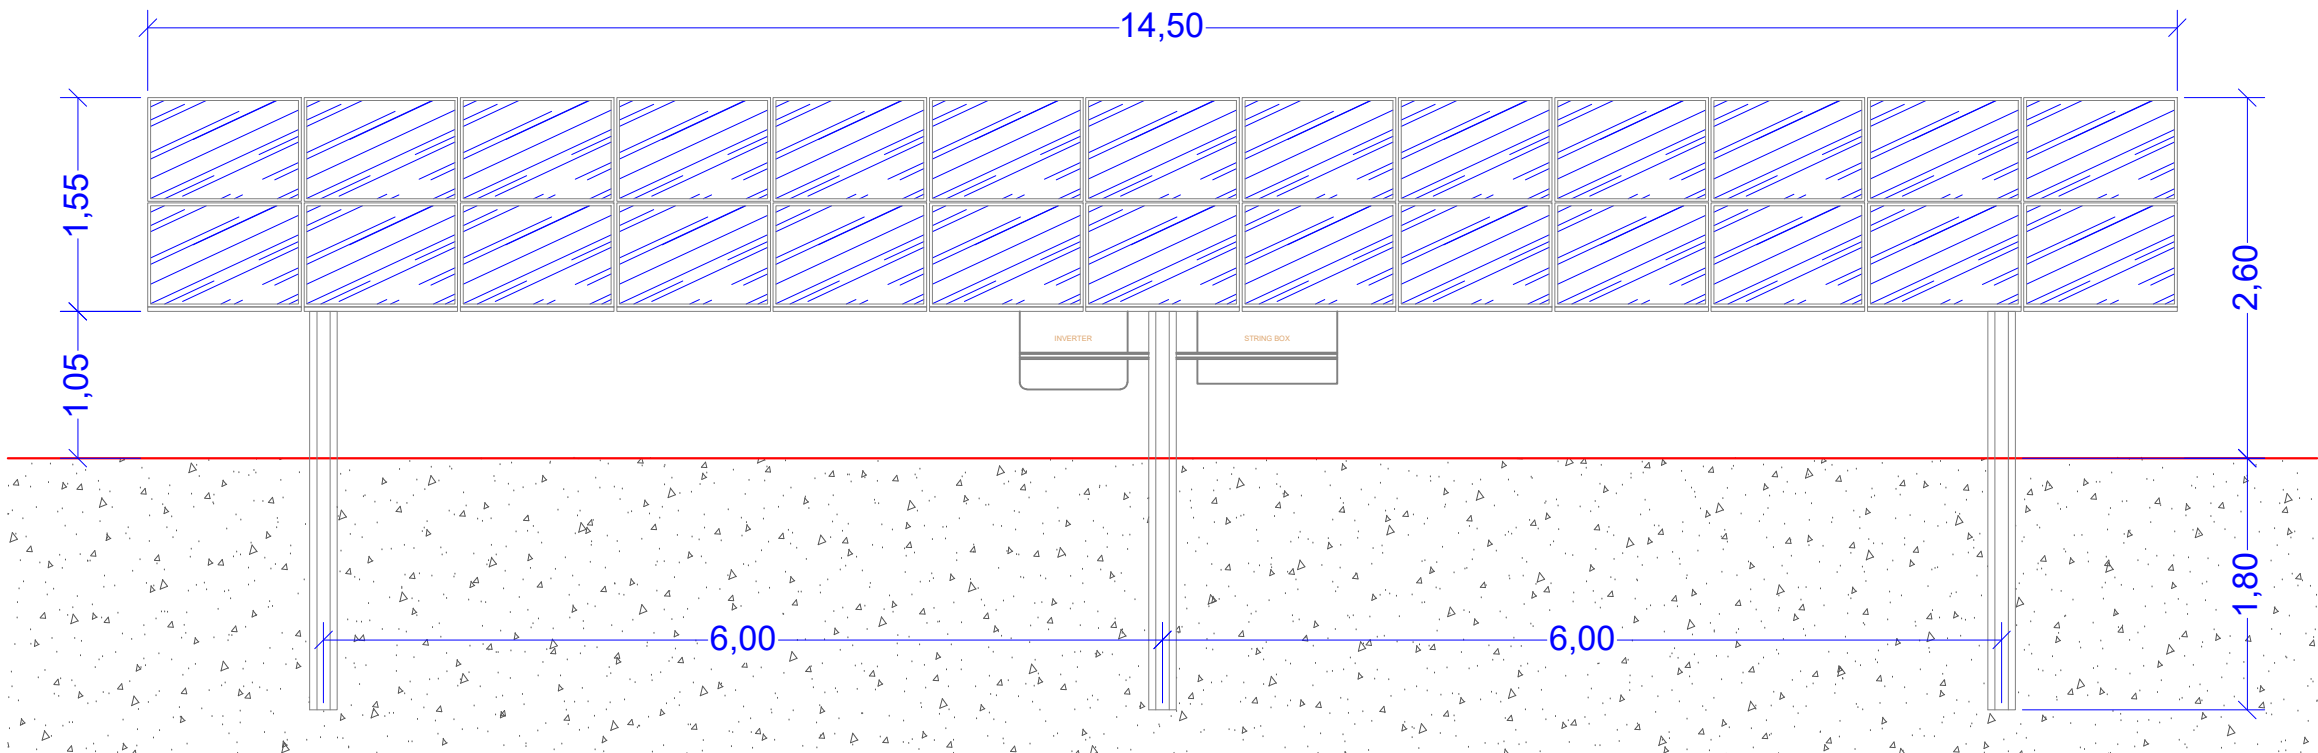


PROSPETTO LATO SUD - Scala 1:50

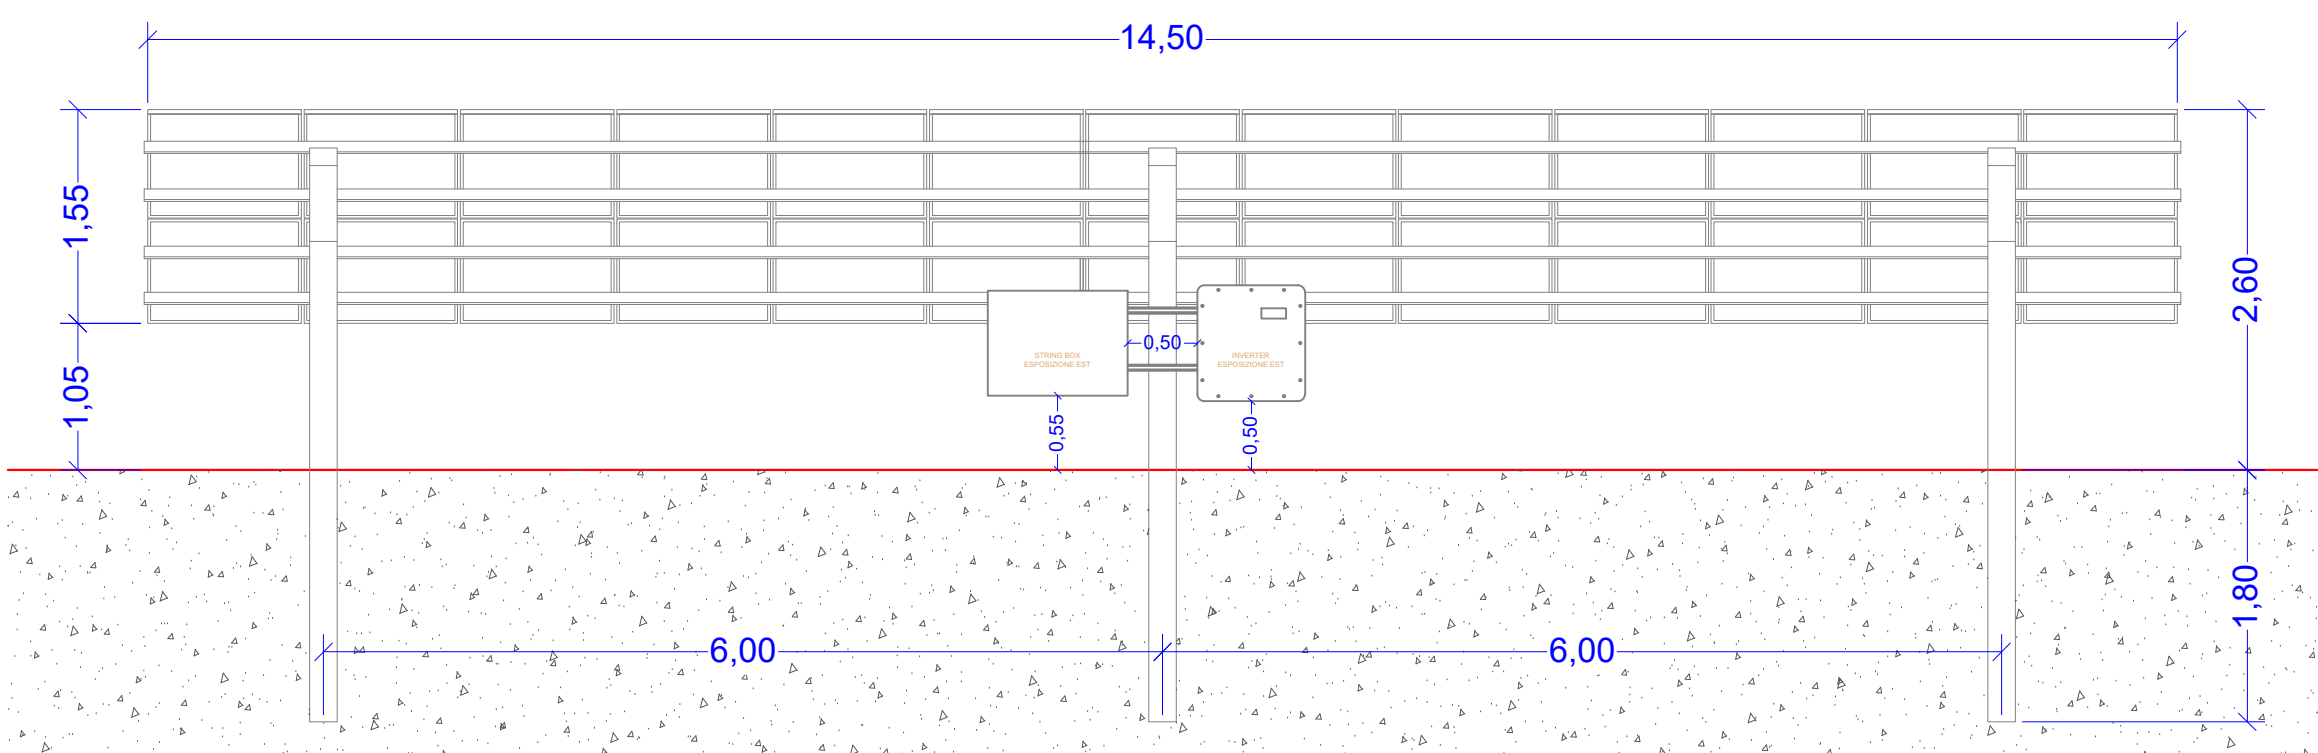

PROSPETTO LATO NORD - Scala 1:50

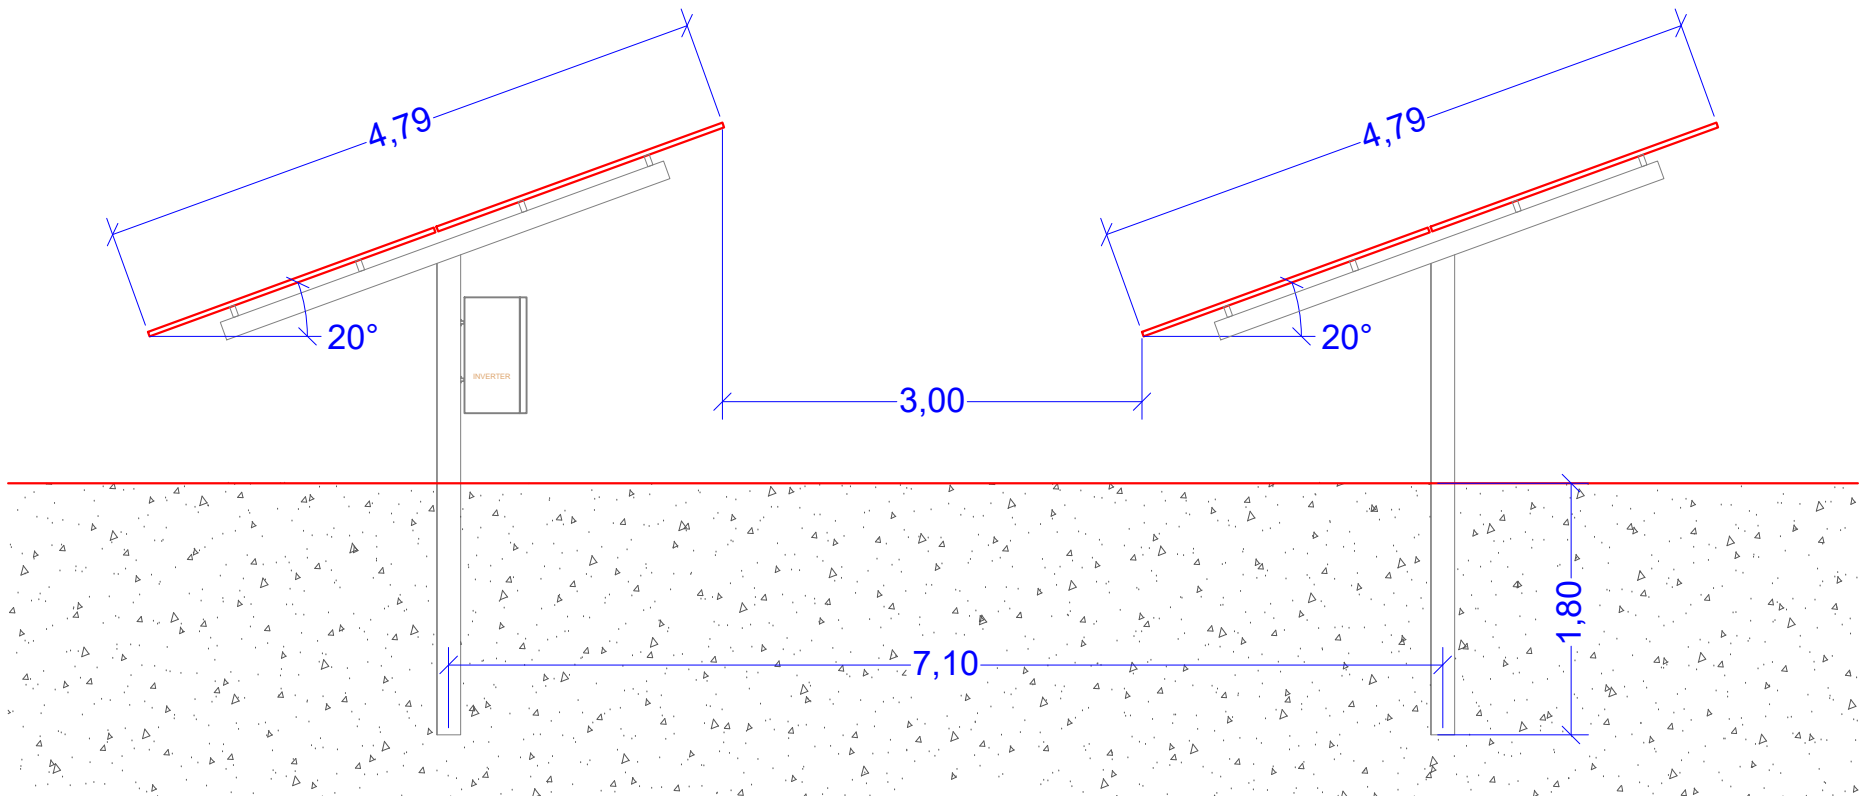

VISTA LATERALE - Scala 1:50

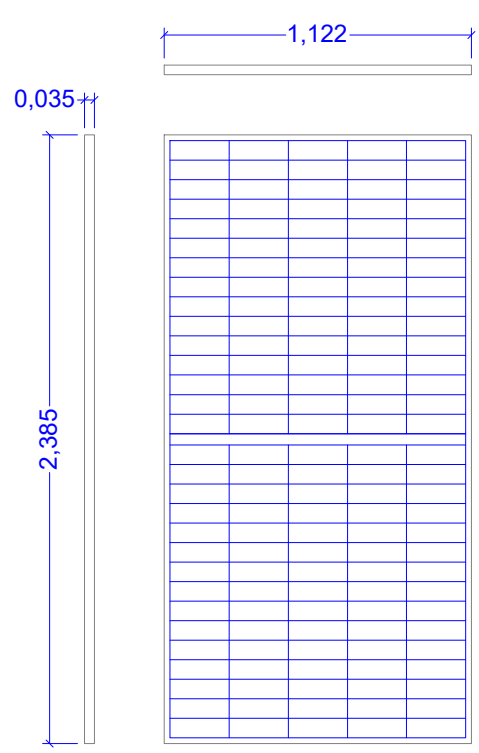

MODULO FOTOVOLTAICO
Scala 1:25

REGIONE SARDEGNA
Provincia di Oristano
Comune di San Nicolò D'Arcidano

PROGETTO DEFINITIVO PER LA REALIZZAZIONE DI UN LOTTO DI IMPIANTI FOTOVOLTAICI DENOMINATO "SNARC_FAGONI" DELLA POTENZA NOMINALE COMPLESSIVA DI 15,518 MWp, DA REALIZZARE SULLA EX CAVA "ARCIDANO INERTI" IN LOCALITÀ CODDU FAGONI NEL COMUNE DI SAN NICOLÒ D'ARCIDANO

PROPONENTE
GREEN SOLE s.r.l.
Piazza Walther Von Vogelweide, 8
39100 Bolzano

PROGETTO DEFINITIVO
OGGETTO:
LAYOUT PLANIMETRICO IMPIANTO DI PRODUZIONE

06_2020
PD
TAV01

IL PROGETTISTA
ing. giuseppe pipitone
via libero grassi, 8
91011 Alcamo (TP)
ing.giuseppepipitone@gmail.com
PEC: giuseppe.pipitone@ordineingegnertrapani.it

GRUPPO DI LAVORO
- ing. Bruno Manca
- ing. Mauro Amendola
- SIC s.r.l.
- Renova s.r.l.
- dott. geol. Cosima Atzori
- ing. Silvia Etana
- ing. Ilaria Giovagnorio
- ing. Alessandra Scalias

TIMIRO E FIRMA REDATTORE

TIMIRO DEL PROPONENTE

01

02

001

002

LAYOUT IMPIANTO Scala 1:1000