

REGIONE SARDEGNA
 Provincia di Oristano
 Comune di San Nicolò D'Arcidano

PROGETTO DEFINITIVO PER LA REALIZZAZIONE DI UN LOTTO DI IMPIANTI FOTOVOLTAICI DENOMINATO "SNARC_FAGONI" DELLA POTENZA NOMINALE COMPLESSIVA DI 15,518 MWp, DA REALIZZARE SULLA EX CAVA "ARCIDANO INERTI" IN LOCALITÀ CODDU FAGONI NEL COMUNE DI SAN NICOLÒ D'ARCIDANO

PROPRONTE GREEN SOLE s.r.l.
 Piazza Walther Von Vogelweide, 8
 39100 Bolzano

PROGETTO DEFINITIVO
 OGGETTO: PLANIMETRIA IMPIANTO DI TERRA

COMMESSA
 06_2020

PD
 TAV04

IL PROGETTISTA
 ing. giuseppe pipitone
 via libero grassi, 8
 91011 Alcamo (TP)
 ing.giuseppipitone@gmail.com
 PEC: giuseppe.pipitone@ordineingegneritrapani.it



GRUPPO DI LAVORO
 - ing. Bruno Manca
 - ing. Mauro Amendola
 - SIC s.r.l.
 - Renova s.r.l.
 - dott. geol. Cosima Atzori
 - ing. Silvia Exana
 - ing. Ilaria Giovagnorio
 - ing. Alessandra Scalas


TIMBRO E FIRMA REDATTORE



TIMBRO DEL PROPONENTE

REV	DATA	DESCRIZIONE REVISIONE	ELABORAZIONE	VERIFICA	APPROVAZIONE
01	06/2020	modifiche			
00	apr 2020	emissione	ing. g. d'arabida	ing. d. bonafide	ing. g. pipitone


FORMATO	FILE DI ELABORAZIONE	FILE DI STAMPA	SCALA
ISO A1 - 1300 x 297	Snarc_Fagoni_Tavola di progetto.dwg	Snarc_Fagoni_PD_Tav04_Planimetria impianto di terra.pdf	VARI

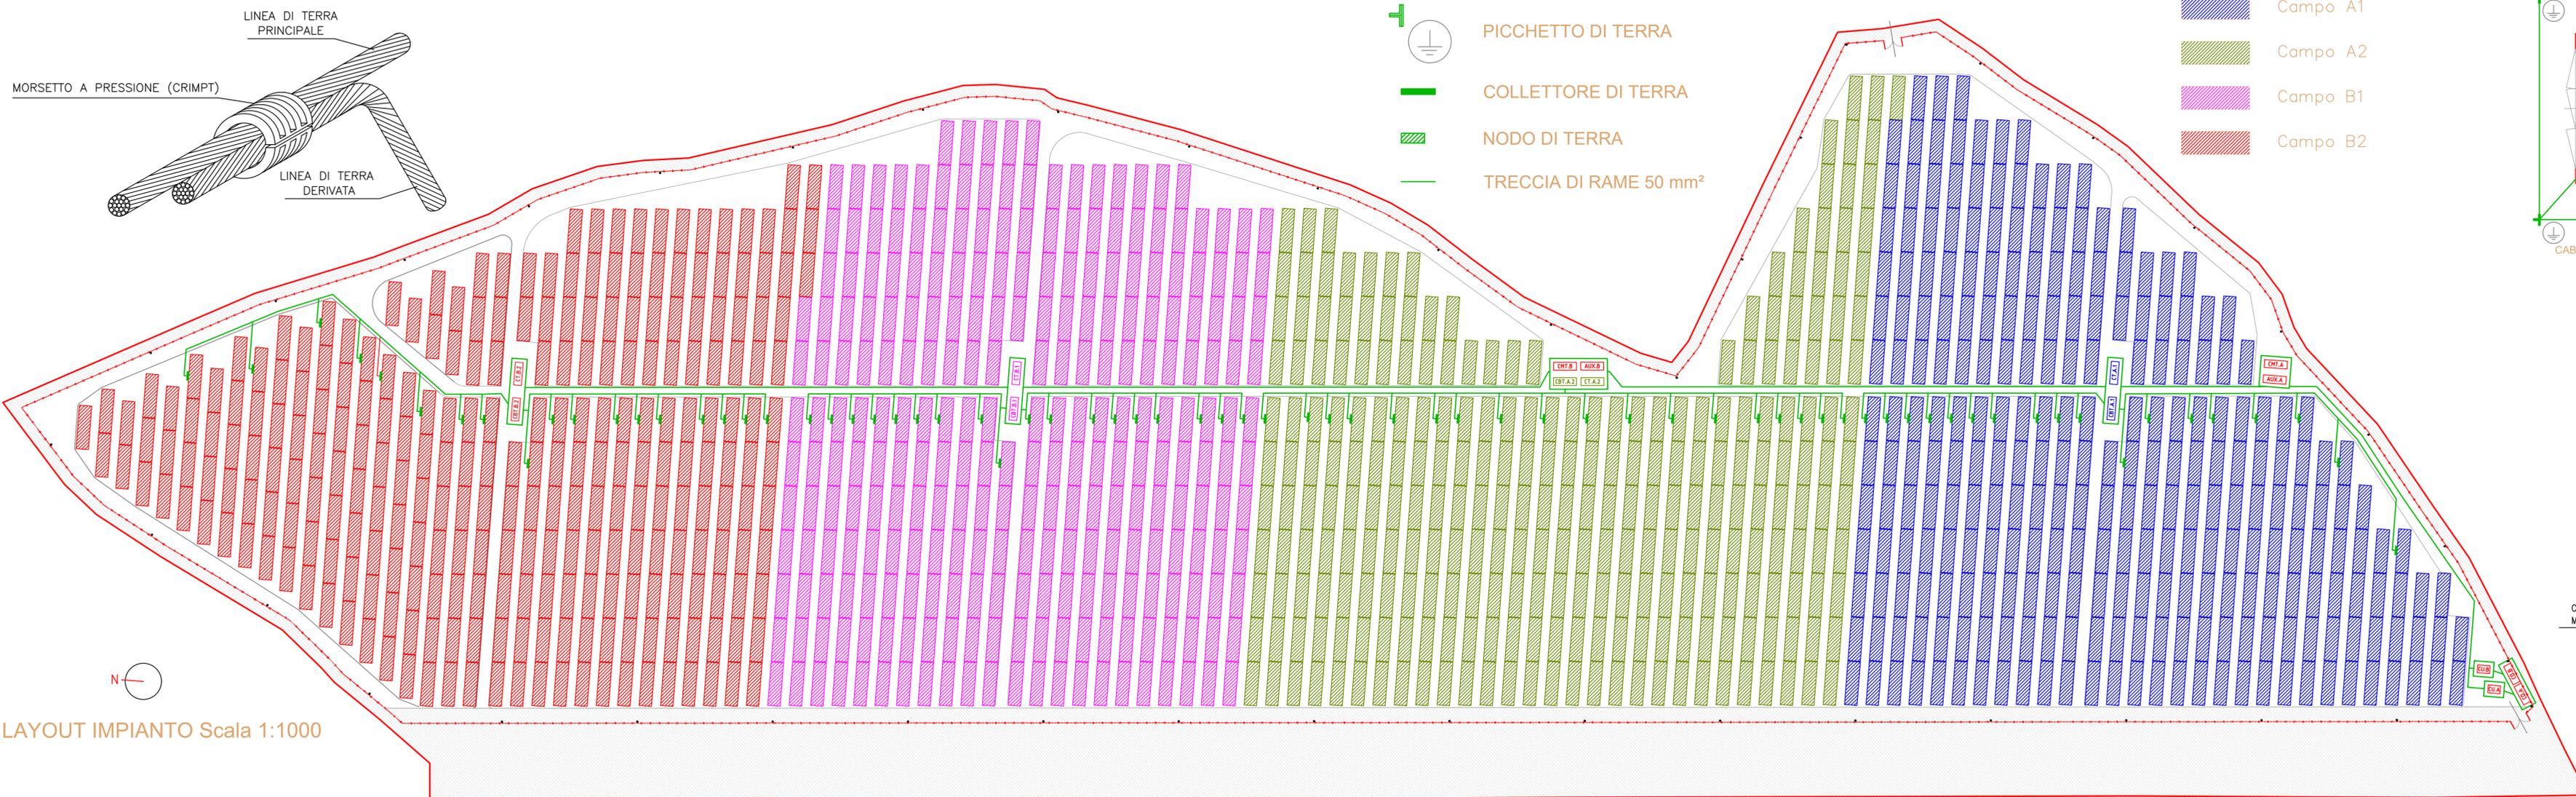

LAYOUT IMPIANTO Scala 1:1000

- PICCHETTO DI TERRA
- COLLETTORE DI TERRA
- NODO DI TERRA
- TRECCIA DI RAME 50 mm²

- Campo A1
- Campo A2
- Campo B1
- Campo B2

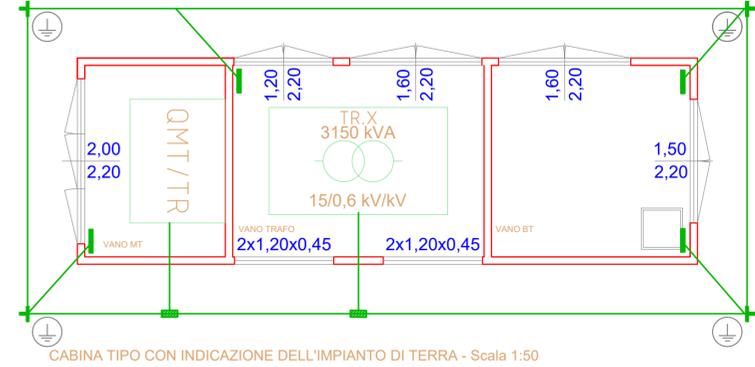

CABINA TIPO CON INDICAZIONE DELL'IMPIANTO DI TERRA - Scala 1:50

