

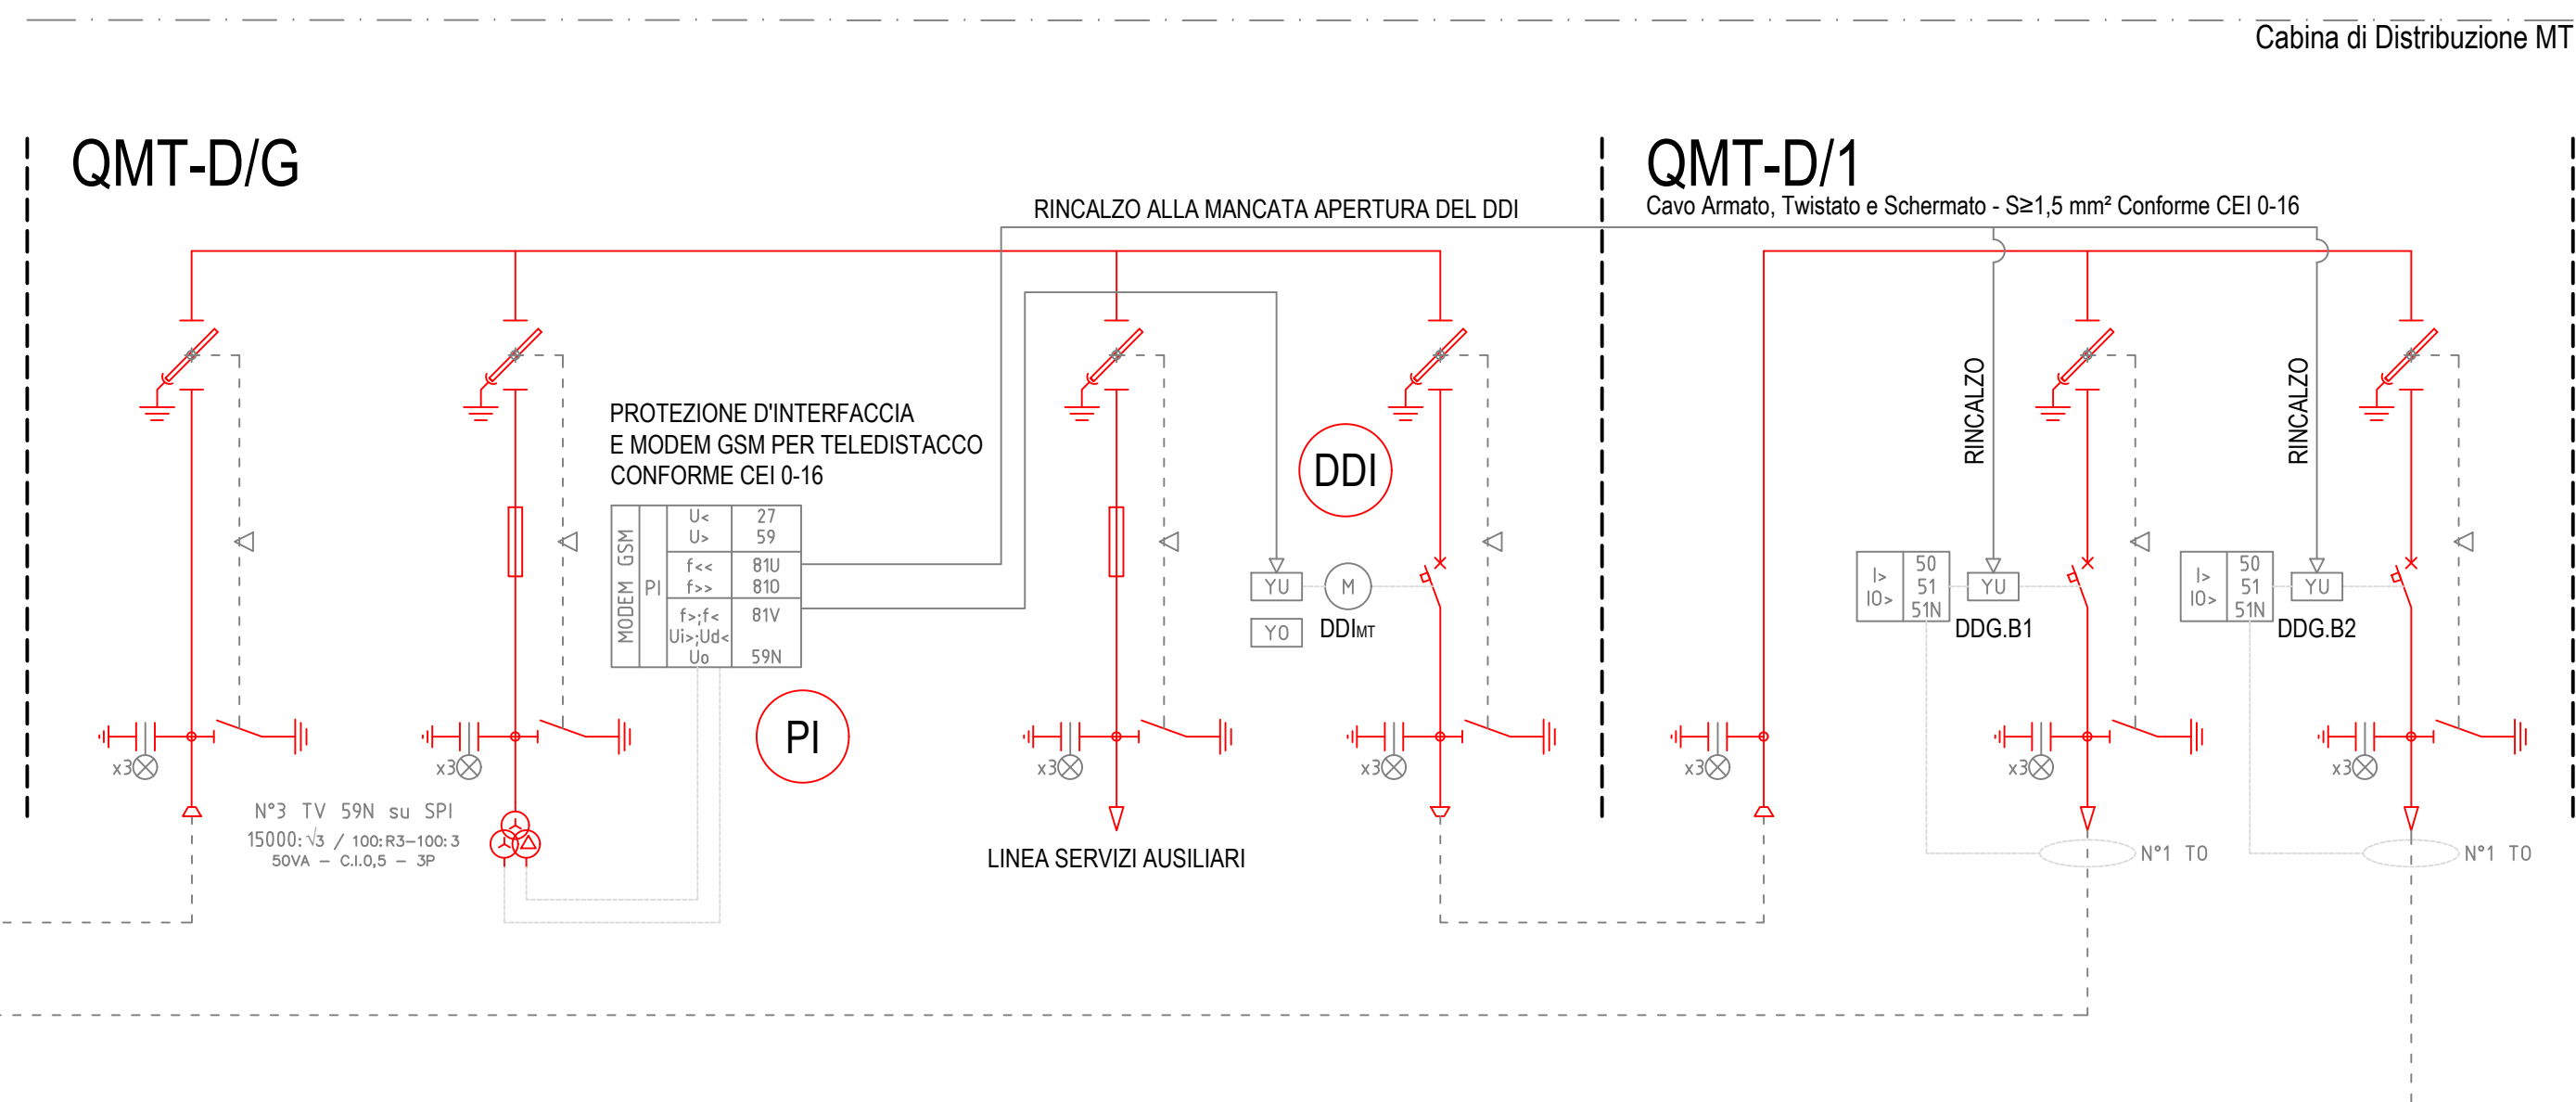


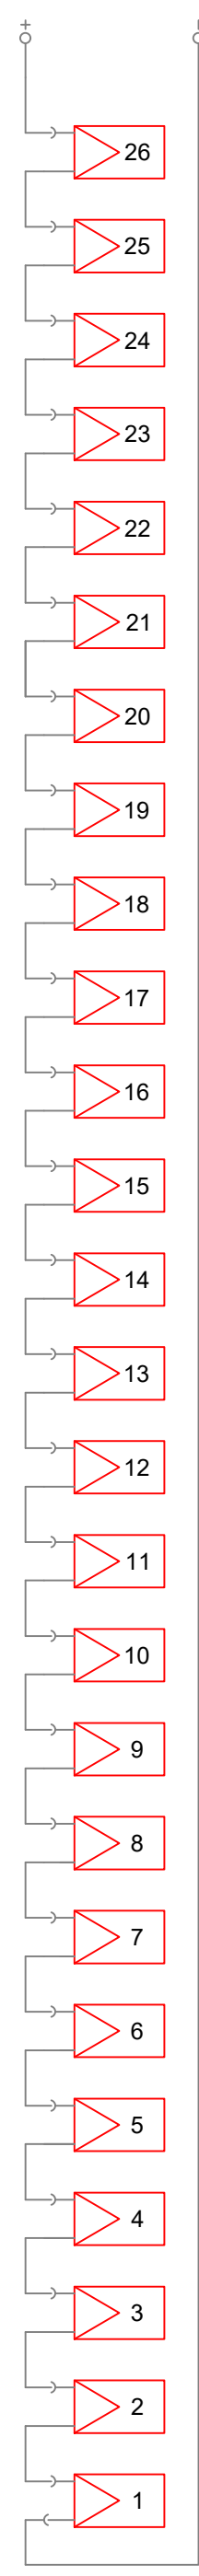

IMPIANTO B		CAMPO B1		CAMPO B2	
N. BLOCCHI	519	N. BLOCCHI	260	N. BLOCCHI	239
N. DI STRINGHE	519	N. DI STRINGHE	260	N. DI STRINGHE	259
N. MODULI IN SERIE SF	26	N. MODULI IN SERIE SF	26	N. MODULI IN SERIE SF	26
N. DI MODULI	13.54	N. DI MODULI	6.760	N. DI MODULI	6.734
POTENZA SINGOLO MODULO	575 Wp	POTENZA SINGOLO MODULO	575 Wp	POTENZA SINGOLO MODULO	575 Wp
POTENZA NOMINALE DC	7.739.050 Wp	POTENZA NOMINALE DC	3.887.000 Wp	POTENZA NOMINALE DC	3.872.050 Wp
N. GRUPPI DI CONVERSIONE	32	N. GRUPPI DI CONVERSIONE	16	N. GRUPPI DI CONVERSIONE	16
(N. DI STRINGHE IN SERIALE)	16	(N. DI STRINGHE IN SERIALE)	8	(N. DI STRINGHE IN SERIALE)	8
N. GPS	16	N. GPS	8	N. GPS	8
(N. DI TERMOPIRE IN SERIALE)	16	(N. DI TERMOPIRE IN SERIALE)	8	(N. DI TERMOPIRE IN SERIALE)	8

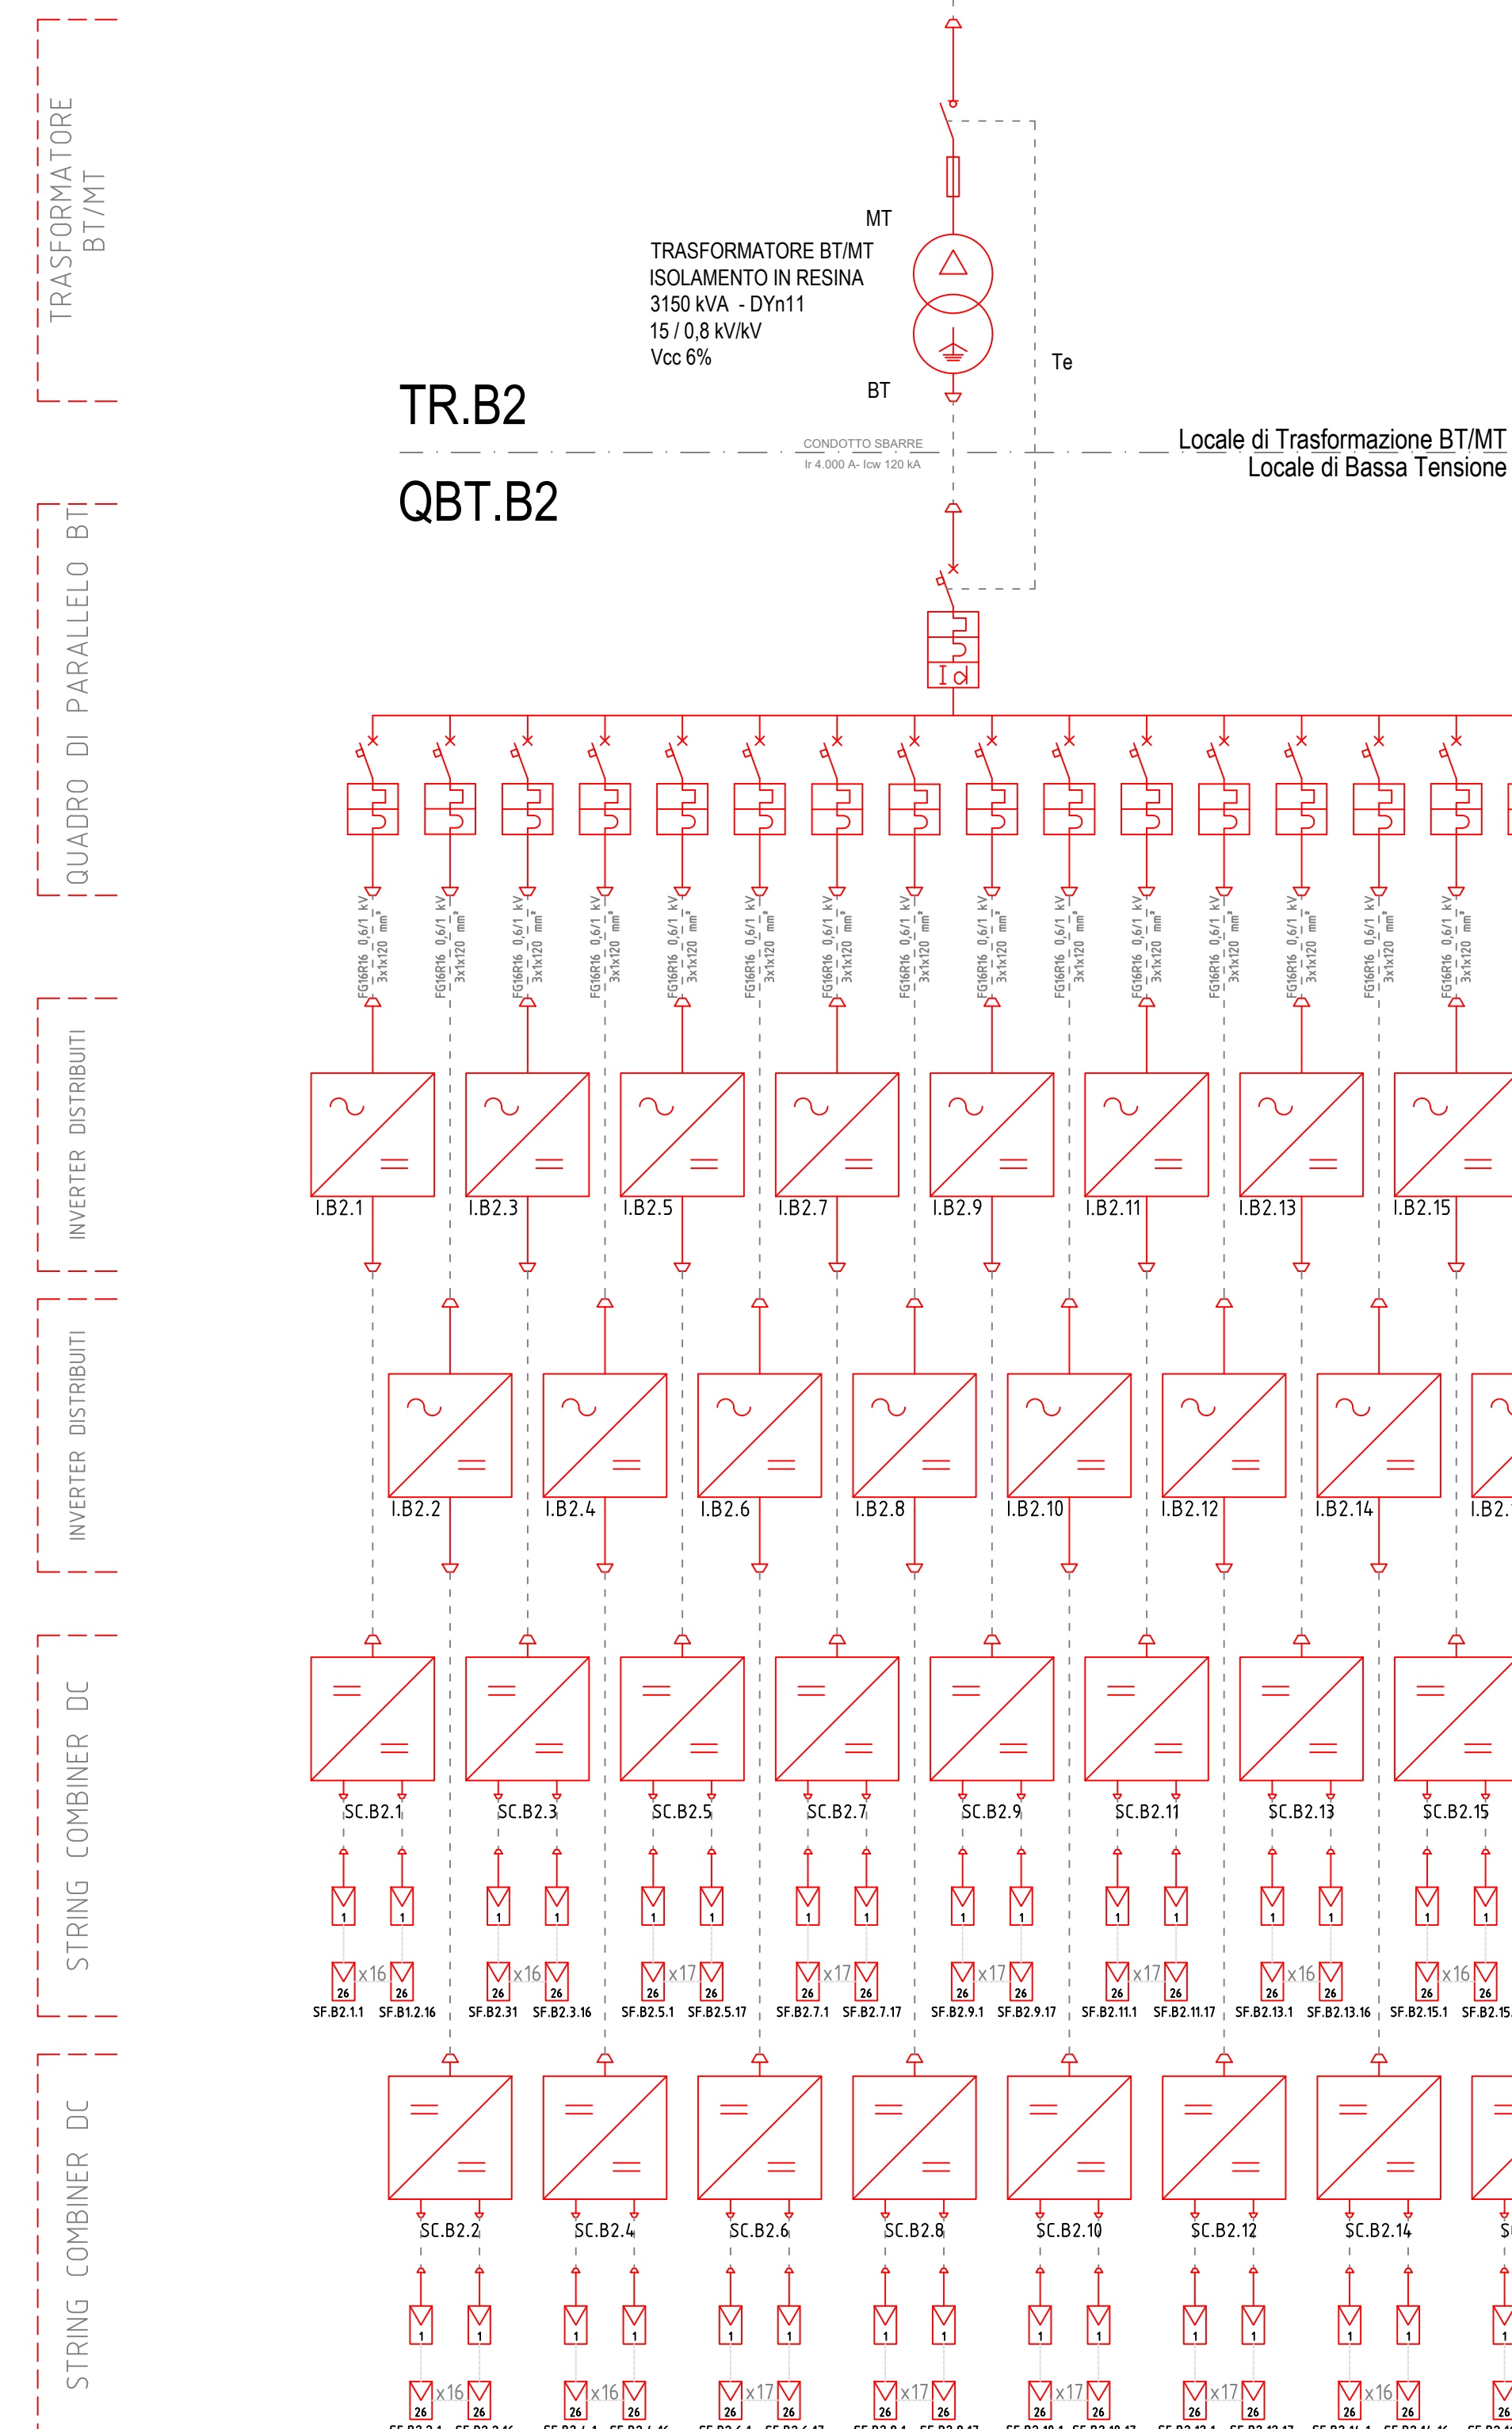

REGIONE SARDEGNA Provincia di Oristano Comune di San Nicolò D'Arcidano																																	
PROGETTO DEFINITIVO PER LA REALIZZAZIONE DI UN LOTTO DI IMPIANTI FOTOVOLTAICI DENOMINATO "SNARC FAGONI" DELLA POTENZA NOMINALE COMPLESSIVA DI 15,518 MWp, DA REALIZZARE SULLA EX CAVA "ARCIDANO INERTI" IN LOCALITÀ CODDU FAGONI NEL COMUNE DI SAN NICOLÒ D'ARCIDANO																																	
PROPONENTE	GREEN SOLE s.r.l. Piazza Walther Von Vogelweide, 8 59100 Bolzano																																
PROGETTO DEFINITIVO	COMPLESSIVO 06_2020																																
OGGETTO: SCHEMA ELETTRICO IMPIANTO DI PRODUZIONE IMPIANTO B	PD TAV07.2																																
IL PROGETTISTA ing. giuseppe pipitone via Ibero Grassi, 5 91011 Alcamo (TP) ing.giuseppepipitone@gmail.com PEC: giuseppe.pipitone@ordineingegnerispani.it	GRUPPO DI LAVORO - ing. Bruno Marica - ing. Mauro Amendola - SCS s.r.l. - Renova s.r.l. - dott. geol. Cosima Azoni - ing. Silvia Ciana - ing. Ileana Giovinoglio - ing. Alessandra Scales																																
TERMINO E FIRMA REDATTORE 	TERMINO DEL PROPONENTE																																
<table border="1"> <tr> <td> </td> <td> </td> <td> </td> <td> </td> </tr> </table>																	<table border="1"> <tr> <td> </td> <td> </td> <td> </td> <td> </td> </tr> </table>																
<table border="1"> <tr> <td> </td> <td> </td> <td> </td> <td> </td> </tr> </table>																	<table border="1"> <tr> <td> </td> <td> </td> <td> </td> <td> </td> </tr> </table>																
COMITATO 02/04/2018 n. 1 PER IL REDATTORE Ing. Giuseppe Pipitone	PER IL PROPONENTE Ing. Ileana Giovinoglio Ing. Ileana Giovinoglio																																