Tipo: PLANIMETRIA CASTALE
con fasce:
API - Area Potenzialmente Impegnata
AI - Area Impegnata

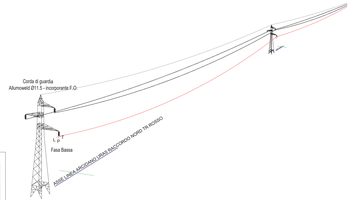

TERNA S.p.A.

Viale Egidio Galbani, 70 - 00156 Roma

REALIZZAZIONE DI OPERE PER LA CONNESSIONE ALLA RTN
DEGLI IMPIANTI DI PRODUZIONE DI ENERGIA ELETTRICA
DA FONTE SOLARE PERCOMPLESSIVI 36 MW
UBICATI IN COMUNE DI SAN NICOLO' D'ARCIDANO (OR) SARDEGNA SUD
alle Contrade: Terra Zimigonia, Snc. Coddu Fagioni, Snc.

PROGETTO DEFINITIVO
POTENZIAMENTO LINEA RTN 150 kV
PABILLONIS - ARCIDANO
Raccordo Nord Arcidano - Uras

Codice Pratica: 090016685

Tipo: PROFILO ALTIMETRICO
Raccordo Nord

Scala 1: 2000/500

Elaborato:
TAV. 04 A

Formato: 420x1632

Foglio: 4A

Richiedente:
GREEN CITY
GC SNURC S.r.l.
Piazza Walther Von Vogelweide
8 - 39100 Bolzano

Firmato digitalmente da: MARKUS RUEDIGER SIMON
Data/ora: 13/05/2022 14:44:44

Ingegneria elettrica:
Ing. Giovanni BARLOTTI
Via C. Cerbuni, 33
84047 Capaccio (SA)
g.barlotti@yahoo.it
giovanni.barlotti@ordingsa.it

ORDINE DEGLI INGEGNERI DI SALERNO
GIOVANNI BARLOTTI
Settore: A
Iscritto al n.: 3890

Estremi per il benestare di Terna:
Terna Rete Italia
TERNA GROUP
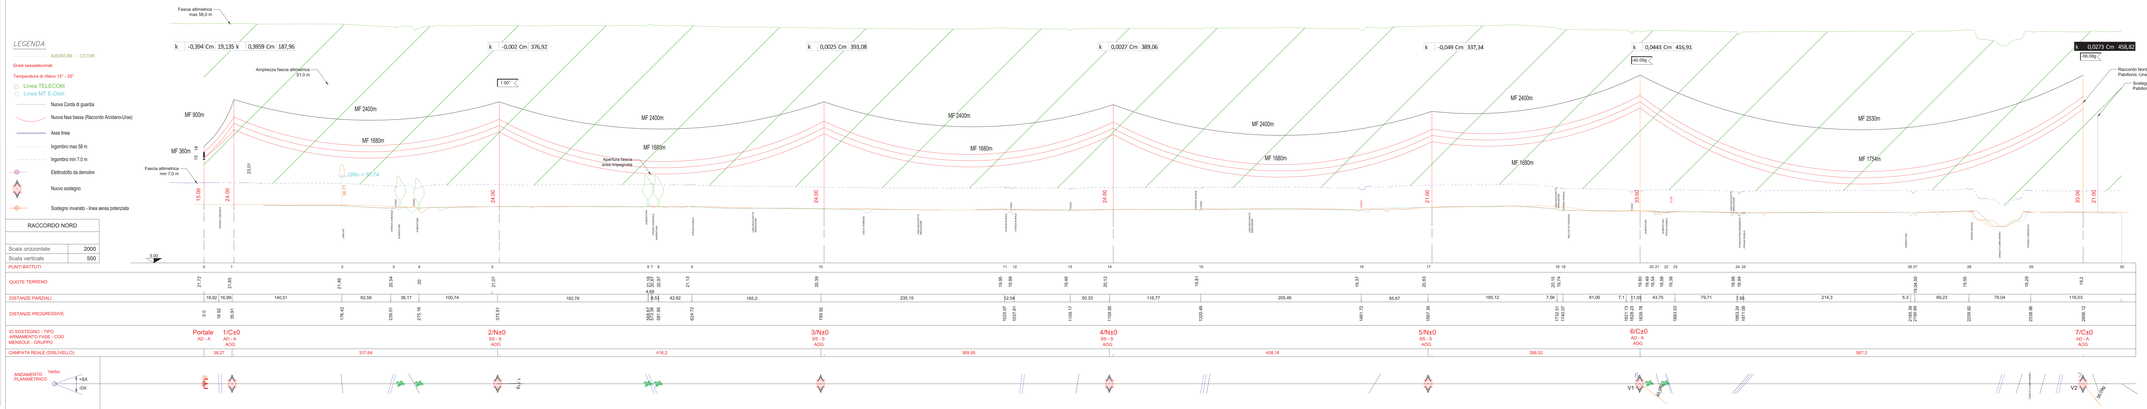
Rev. n°	Data	Descrizione	Redatto	Controllato	Approvato
00	24.05.2021	1ª Emissione - presentazione per benestare Terna	Giovanni Barlotti		
01	19.03.2022	Revisione - Benestare Terna	Giovanni Barlotti