S. NICOLO' ARCIDANO SCALA 1: 2000

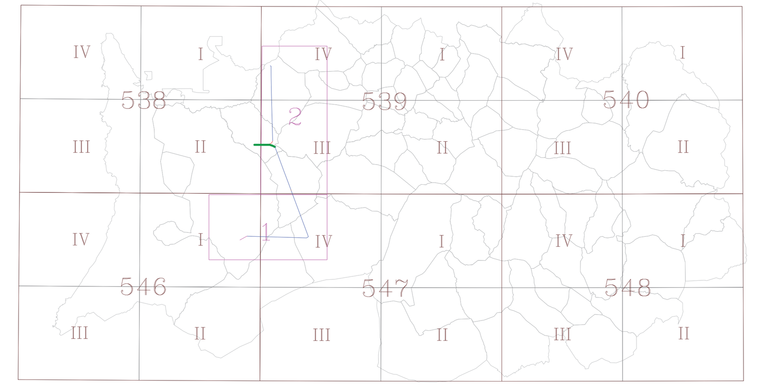

N

- Confine comunale
- Asse linea (potenziamento elettrodotto)
- Sostegno invariato
- Elettrodotto da demolire
- Nuovo sostegno - transizione posa aerea - cavo AT
- DPA DPA — Vedi relazione CEM
- Linea MT E-Distr.

TERNA S.p.A.

Viale Egidio Galbani, 70 - 00156 Roma

REALIZZAZIONE DI OPERE PER LA CONNESSIONE ALLA RTN
DEGLI IMPIANTI DI PRODUZIONE DI ENERGIA ELETTRICA
DA FONTE SOLARE PER COMPLESSIVI 36 MW
UBICATI IN COMUNE DI SAN NICOLO' D'ARCIDANO (OR) SARDEGNA SUD
alle Contrade: Terra Ziringonis, Snc; Coddu Fagoni, Snc.

PROGETTO DEFINITIVO
POTENZIAMENTO LINEA RTN 150 kV
PABILLONIS - ARCIDANO
Raccordo Nord Arcidano - Uras   Raccordo Sud Pabillonis - Arcidano

Codice Pratica: 090016685

Tipo: PLANIMETRIA CASTALE
con fascia DPA e APA

Scala 1: 2000
Elaborato: TAV.08
Formato: 420x1744
Foglio: 1

Richiedente:
GREEN CITY
GC SNARC S.r.l.
Piazza Walther Von Vogelweide
8 - 39100 Bolzano

Firmato digitalmente da: MARKUS RUEDIGER VOGEL
Luogo: Treviso
Data: 07/03/2023 11:20:13

Ingegneria elettrica:
Ing. Giovanni BARLOTTI
Via C. Carducci, 33
84047- Capaccio (SA)
g.barlotti@yahoo.it
giovanni.barlotti@ordingsa.it

ORDINE DEGLI INGEGNERI PROVINCIA DI SALERNO
INGEGNERE GIOVANNI BARLOTTI
ALBO N. 2905

Estremi per il benestare di Terna:
Terna Rete Italia
TERNA GROUP

Rev. n°	Data	Descrizione	Redatto	Controllato	Approvato
00	24.05.2021	1ª Emissione - presentazione per benestare Terna	Giovanni Barlotti		

S. NICOLO' ARCIDANO SCALA 1: 2000