# TERNA S.p.A.

**Viale Egidio Galbani, 70 - 00156 Roma**

REALIZZAZIONE DI OPERE PER LA CONNESSIONE ALLA RTN
DEGLI IMPIANTI DI PRODUZIONE DI ENERGIA ELETTRICA
DA FONTE SOLARE PER COMPLESSIVI 36 MW
UBICATI IN COMUNE DI SAN NICOLO' D'ARCIDANO (OR) SARDEGNA SUD
alle Contrade: Terra Ziringonis, Snc; Coddu Fagoni, Snc.

PROGETTO DEFINITIVO
POTENZIAMENTO LINEA RTN 150 kV
PABILLONIS - ARCIDANO
**dal Portale di CP al sostegno n. 17**

Codice Pratica: 090016685

Tipo: PLANIMETRIA CASTALE
con fasce:
API - Area Potenzialmente Impegnata
AI - Area Impegnata

Scala 1: 2000
Elaborato:
TAV. 11
Formato: 297x3591
Foglio: 1

Firmato digitalmente da: MARKUS RUEDIGER VOGEL
Luogo: Treviso
Data: 07/03/2023 15:54:56

Richiedente:
GREEN CITY
GC SNARC S.r.l.
Piazza Walther Von Vogelweide
8 - 39100 Bolzano

Ingegneria elettrica:
Ing. Giovanni BARLOTTI
Via C. Carducci, 33
84047- Capaccio (SA)
g.barlotti@yahoo.it
giovanni.barlotti@ordingsa.it

ORDINE DEGLI INGEGNERI PROVINCIA DI SALERNO
INGEGNERE GIOVANNI BARLOTTI
ALBO N. 2905

Estremi per il benestare di Terna:
Terna Rete Italia
TERNA GROUP

| Rev. n° | Data | Descrizione | Redatto | Controllato | Approvato |
|---|---|---|---|---|---|
| 00 | 24.05.2021 | 1ª Emissione - presentazione per benestare Terna | Giovanni Barlotti | | |
| 01 | 19.03.2022 | Revisione - benestare Terna | Giovanni Barlotti | | |

N

| | |
|---|---|
| —○— | Confine comunale |
| — | Asse linea (potenziamento elettrodotto) |
| ◎ | Sostegno invariato |
| ◎— | Elettrodotto da demolire |
| ☒ | Nuovo sostegno |
| — | Linea MT E-Distr. |
| API | Area potenzialmente impegnata |
| AI | Area impegnata |

38A
39B
40C
33C
38B
15B
15D
15A
18

PABILLONIS SCALA 1:2000

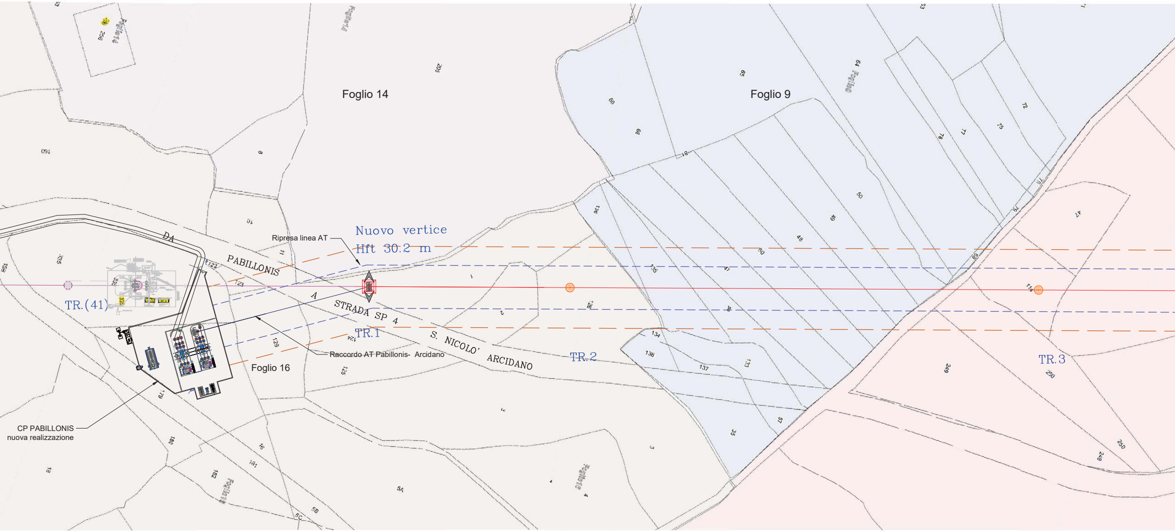
Foglio 14
Foglio 9
Foglio 16
Nuovo vertice
Hft 30.2 m
Ripresa linea AT
DA PABILLONIS A STRADA SP 4 S. NICOLO' ARCIDANO
TR.(41)
TR.1
TR.2
TR.3
Raccordo AT Pabillonis- Arcidano
CP PABILLONIS
nuova realizzazione

PABILLONIS SCALA 1:2000

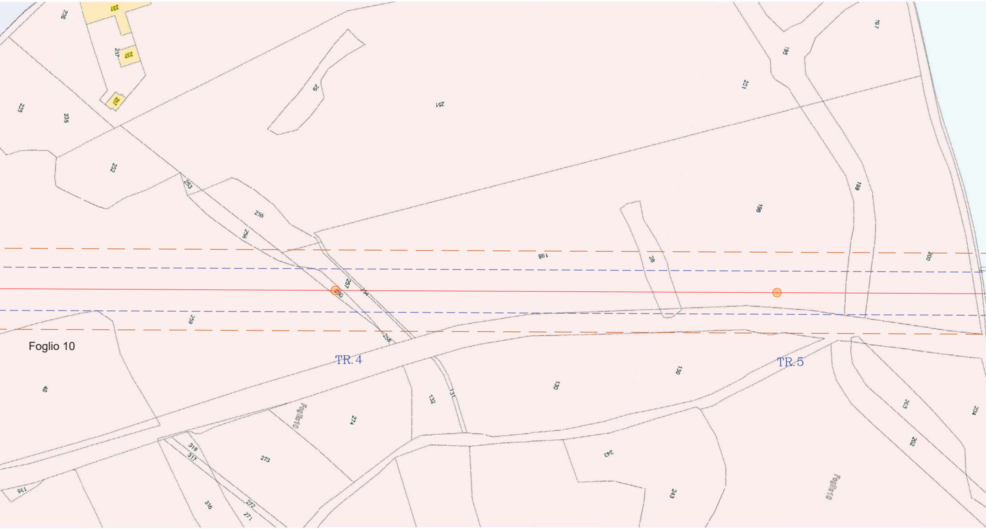
Foglio 10
TR. 4
TR. 5
236
237
237
237
237
235
235
252
253
255
256
29
251
251
198
198
198
28
195
197
199
200
257
254
260
258
259
46
132
131
130
130
274
273
318
317
316
272
271
135
243
243
203
202
204
Foglio 10
Foglio 10

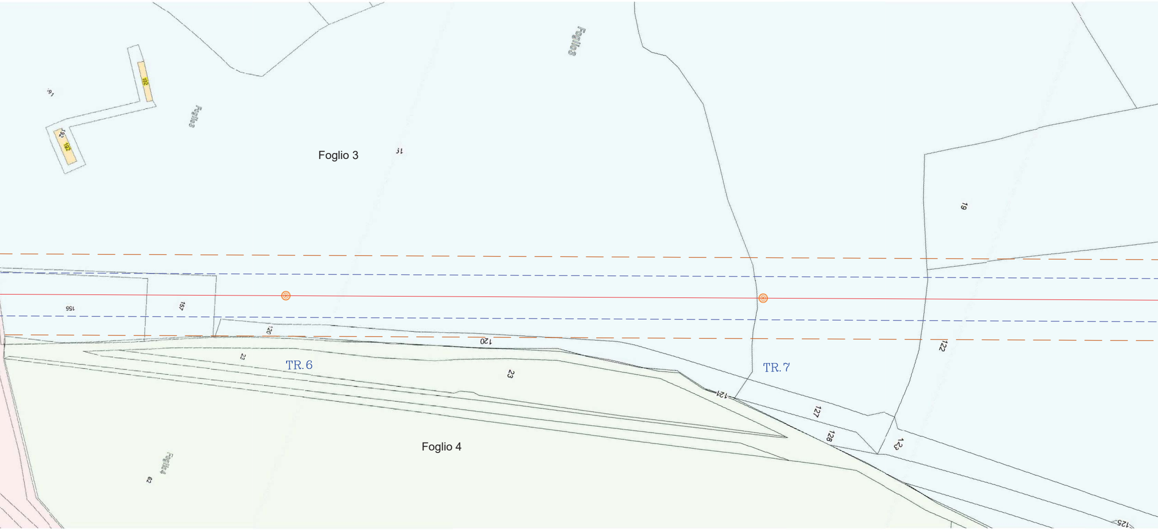
Foglio3
Foglio 3
Foglio3
31
161
192
192
192
19
155
157
120
120
TR. 6
23
23
TR. 7
124
127
128
123
122
125
Foglio 4
Foglio4
62

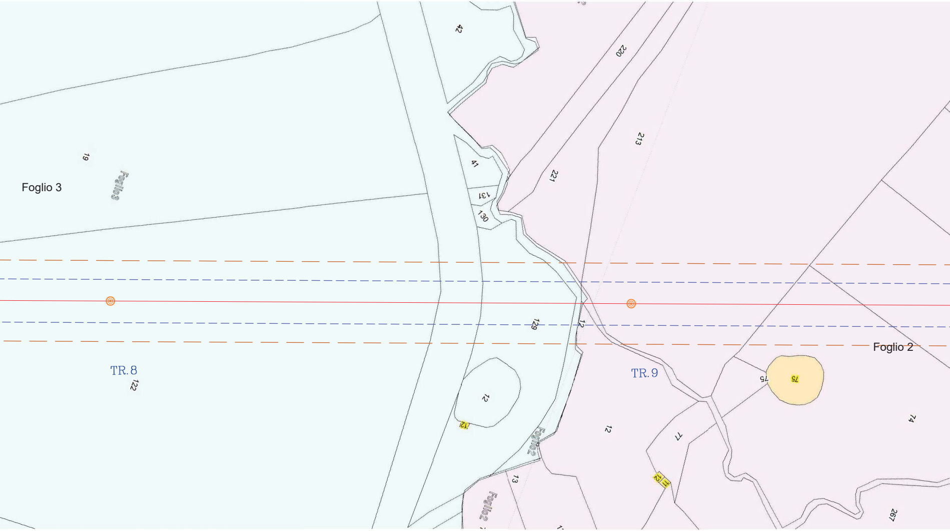
42
220
213
221
41
131
130
19
Foglio 3
Foglio3
129
12
TR. 8
122
TR. 9
Foglio 2
75
75
74
12
12
77
12
11
Foglio2
13
Foglio2
267

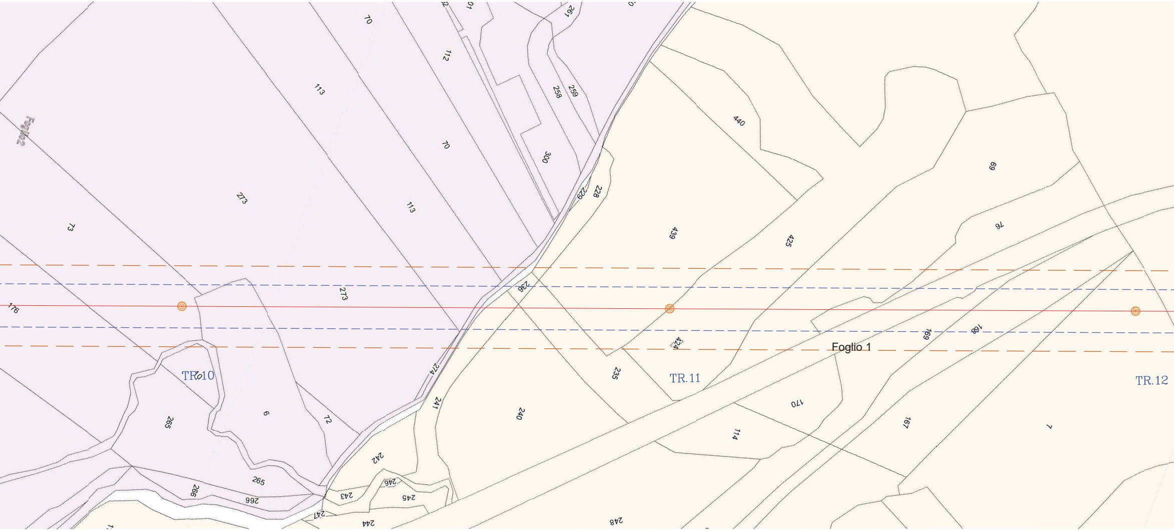
Foglio2
Foglio 1
TR.10
TR.11
TR.12
70
112
113
70
113
273
273
73
176
70
6
72
265
265
266
266
261
258
259
300
229
228
440
439
425
69
76
236
274
241
240
235
424
169
168
170
114
167
7
242
243
246
245
247
244
248

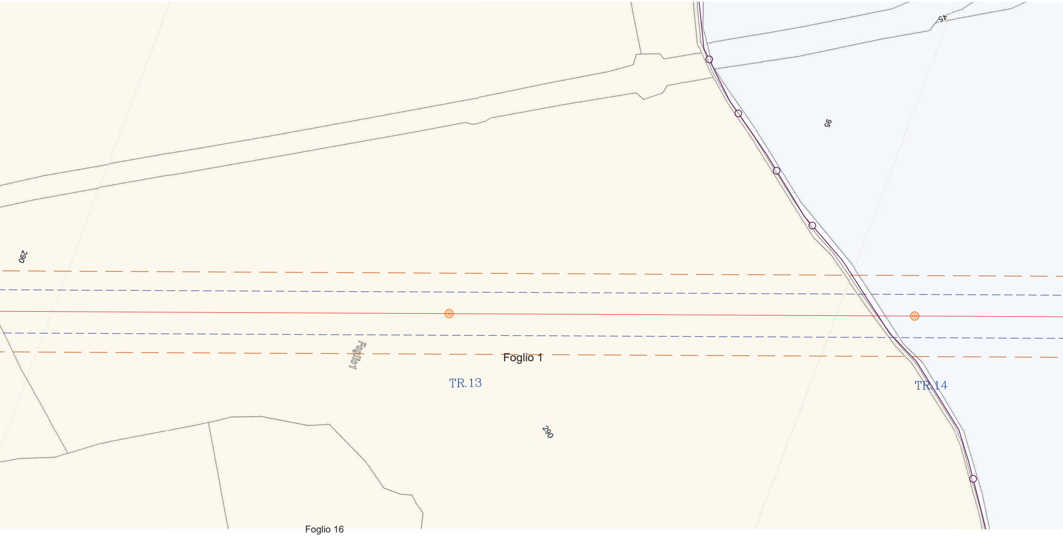
45
95
290
Foglio 1
Foglio 1
TR.13
TR.14
290
Foglio 16

SCALA 1:2000

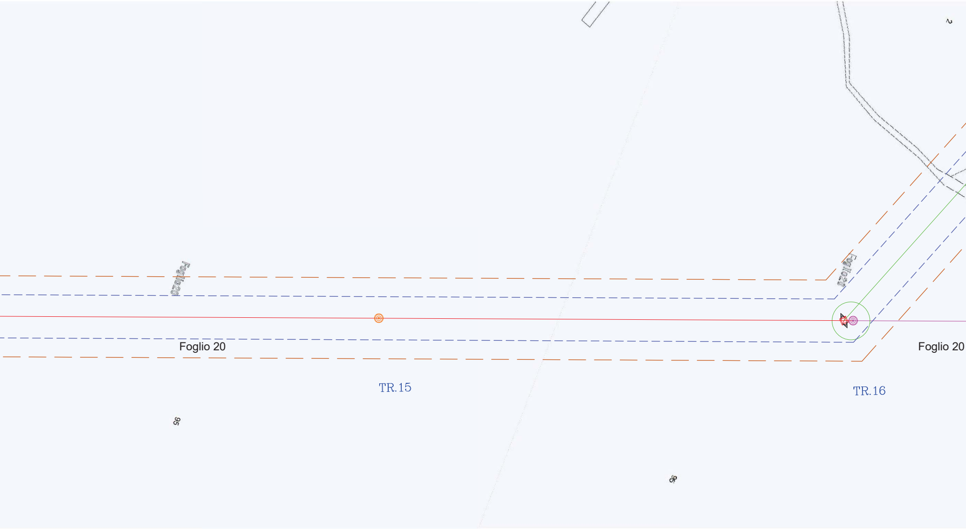
2
Foglio20
Foglio20
Foglio 20
Foglio 20
TR.15
TR.16
95
95

NICOLO' ARCIDANO

SCALA 1:2000

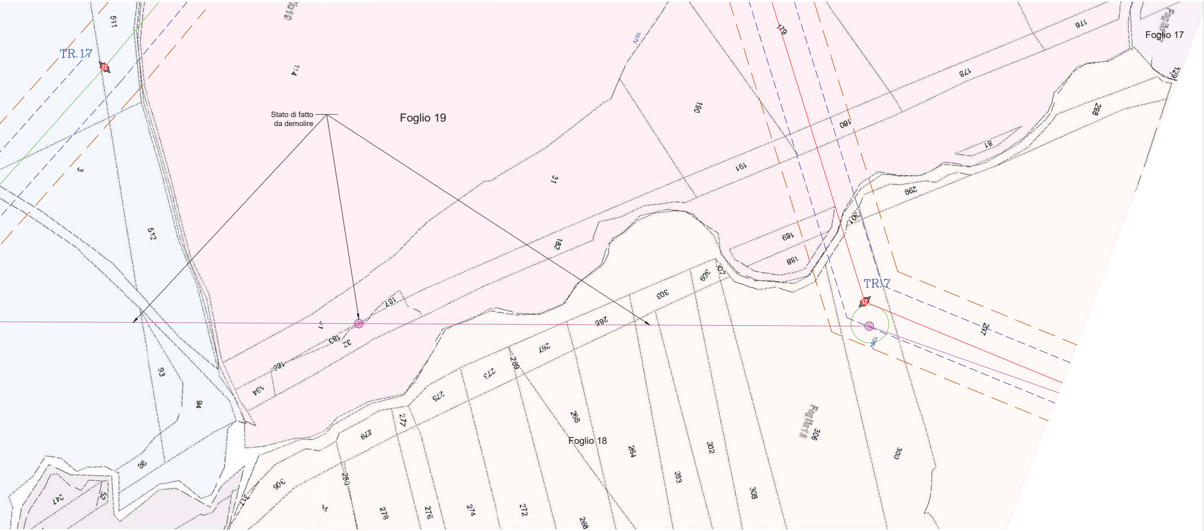

TR.17
Stato di fatto
da demolire
Foglio 19
Foglio 17
TR.7
Foglio 18
511
714
3
512
93
94
96
190
31
182
191
180
179
176
178
298
81
299
301
189
188
187
183
32
186
184
307
309
303
265
267
269
273
275
277
279
280
305
278
276
274
272
268
266
264
283
302
308
306
300
297