S. NICOLO' ARCIDANO SCALA 1:2000

TERNA S.p.A.

Viale Egidio Galbani, 70 - 00156 Roma

REALIZZAZIONE DI OPERE PER LA CONNESSIONE ALLA RTN
DEGLI IMPIANTI DI PRODUZIONE DI ENERGIA ELETTRICA
DA FONTE SOLARE PER COMPLESSIVI 36 MW
UBICATI IN COMUNE DI SAN NICOLO' D'ARCIDANO (OR) SARDEGNA SUD
alle Contrade: Terra Zirrigonis, Snc; Coddu Fagoni, Snc.

PROGETTO DEFINITIVO
POTENZIAMENTO LINEA RTN 150 kV
PABILLONIS - ARCIDANO

Raccordo Nord Arcidano - Uras , Raccordo Sud Pabillonis - Arcidano

Codice Pratica: 090016685

Tipo: PLANIMETRIA CASTALE
con fasce:
API - Area Potenzialmente Impegnata
AI - Area Impegnata

Scala 1: 2000	
Elaborato:	TAV.12
Formato: 420x1744	
Foglio: 1	

Richiedente:

GREEN CITY

GC SNARC S.r.l.
Piazza Walther Von Vogelweide
8 - 39100 Bolzano

Firmato digitalmente da: MICHAEL PUSCHMANN
Luogo: Italia
Data: 2022.02.11 15:15:00

Ingegneria elettrica:

Ing. Giovanni BARLOTTI
Via C. Cantore, 33
84047 Capaccio (SA)
g.barlotti@yahoo.it
giovanni.barlotti@ordingsa.it

ORDINE DEGLI INGEGNERI DELLA PROVINCIA DI SALERNO
GIOVANNI BARLOTTI
Ingegnere
Sez. A
2905

Estremi per il benestare di Terna:

Terna Rete Italia
TERNA GROUP

Rev. n°	Data	Descrizione	Redatto	Controllato	Approvato
00	24.05.2021	1° Emissione - presentazione per benestare Terna	Giovanni Barlotti		
01	19.03.2022	Revisione - benestare Terna	Giovanni Barlotti		

Confine comunale
Asse linea (potenziamento elettrodotto)
Sostegno invariato
Elettrodotto da demolire
Nuovo sostegno - transizione posa aerea - cavo AT
Area potenzialmente impegnata
Linea MT E-Distr.

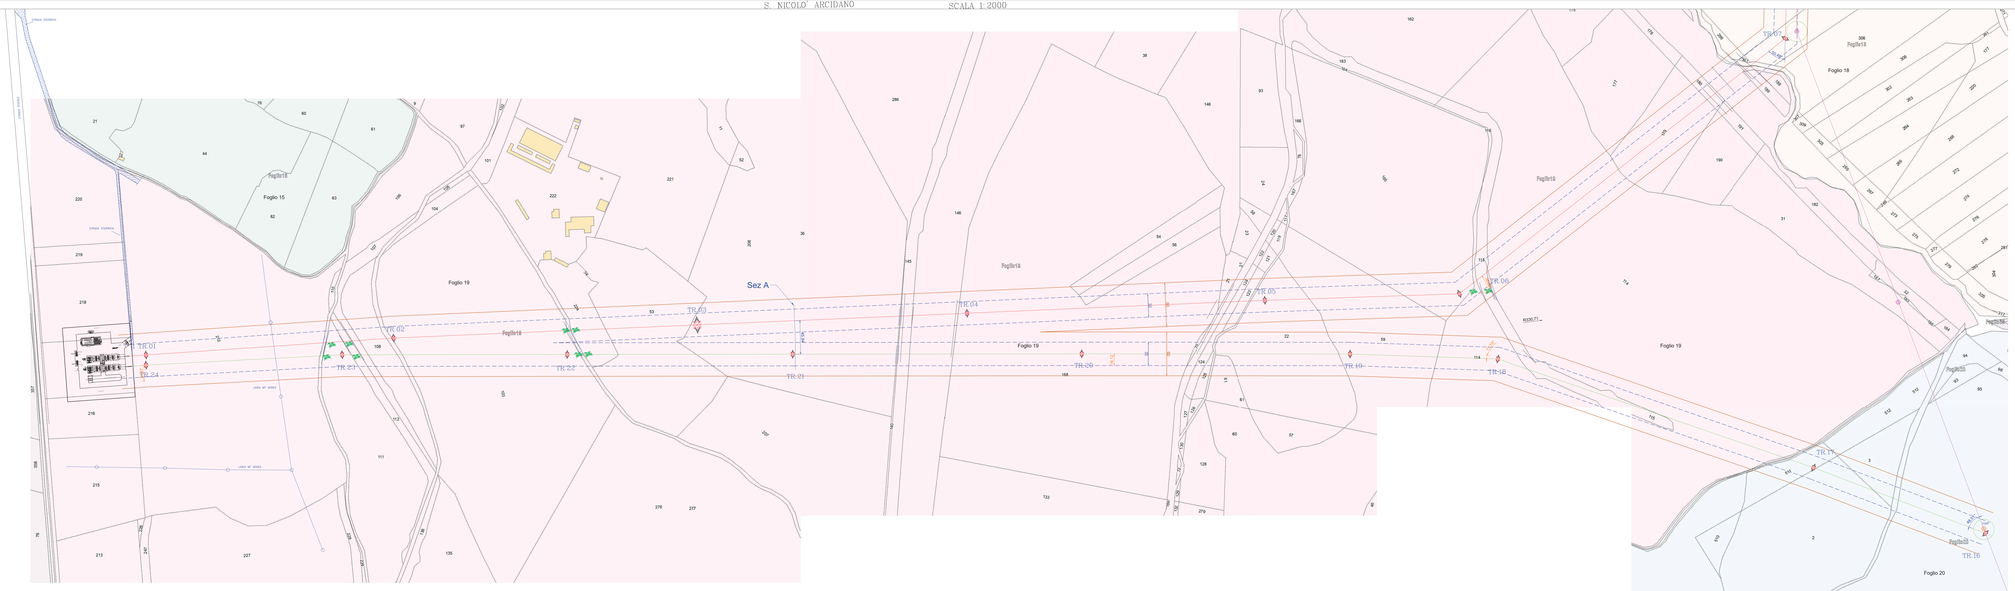

S. NICOLO' ARCIDANO SCALA 1:2000