


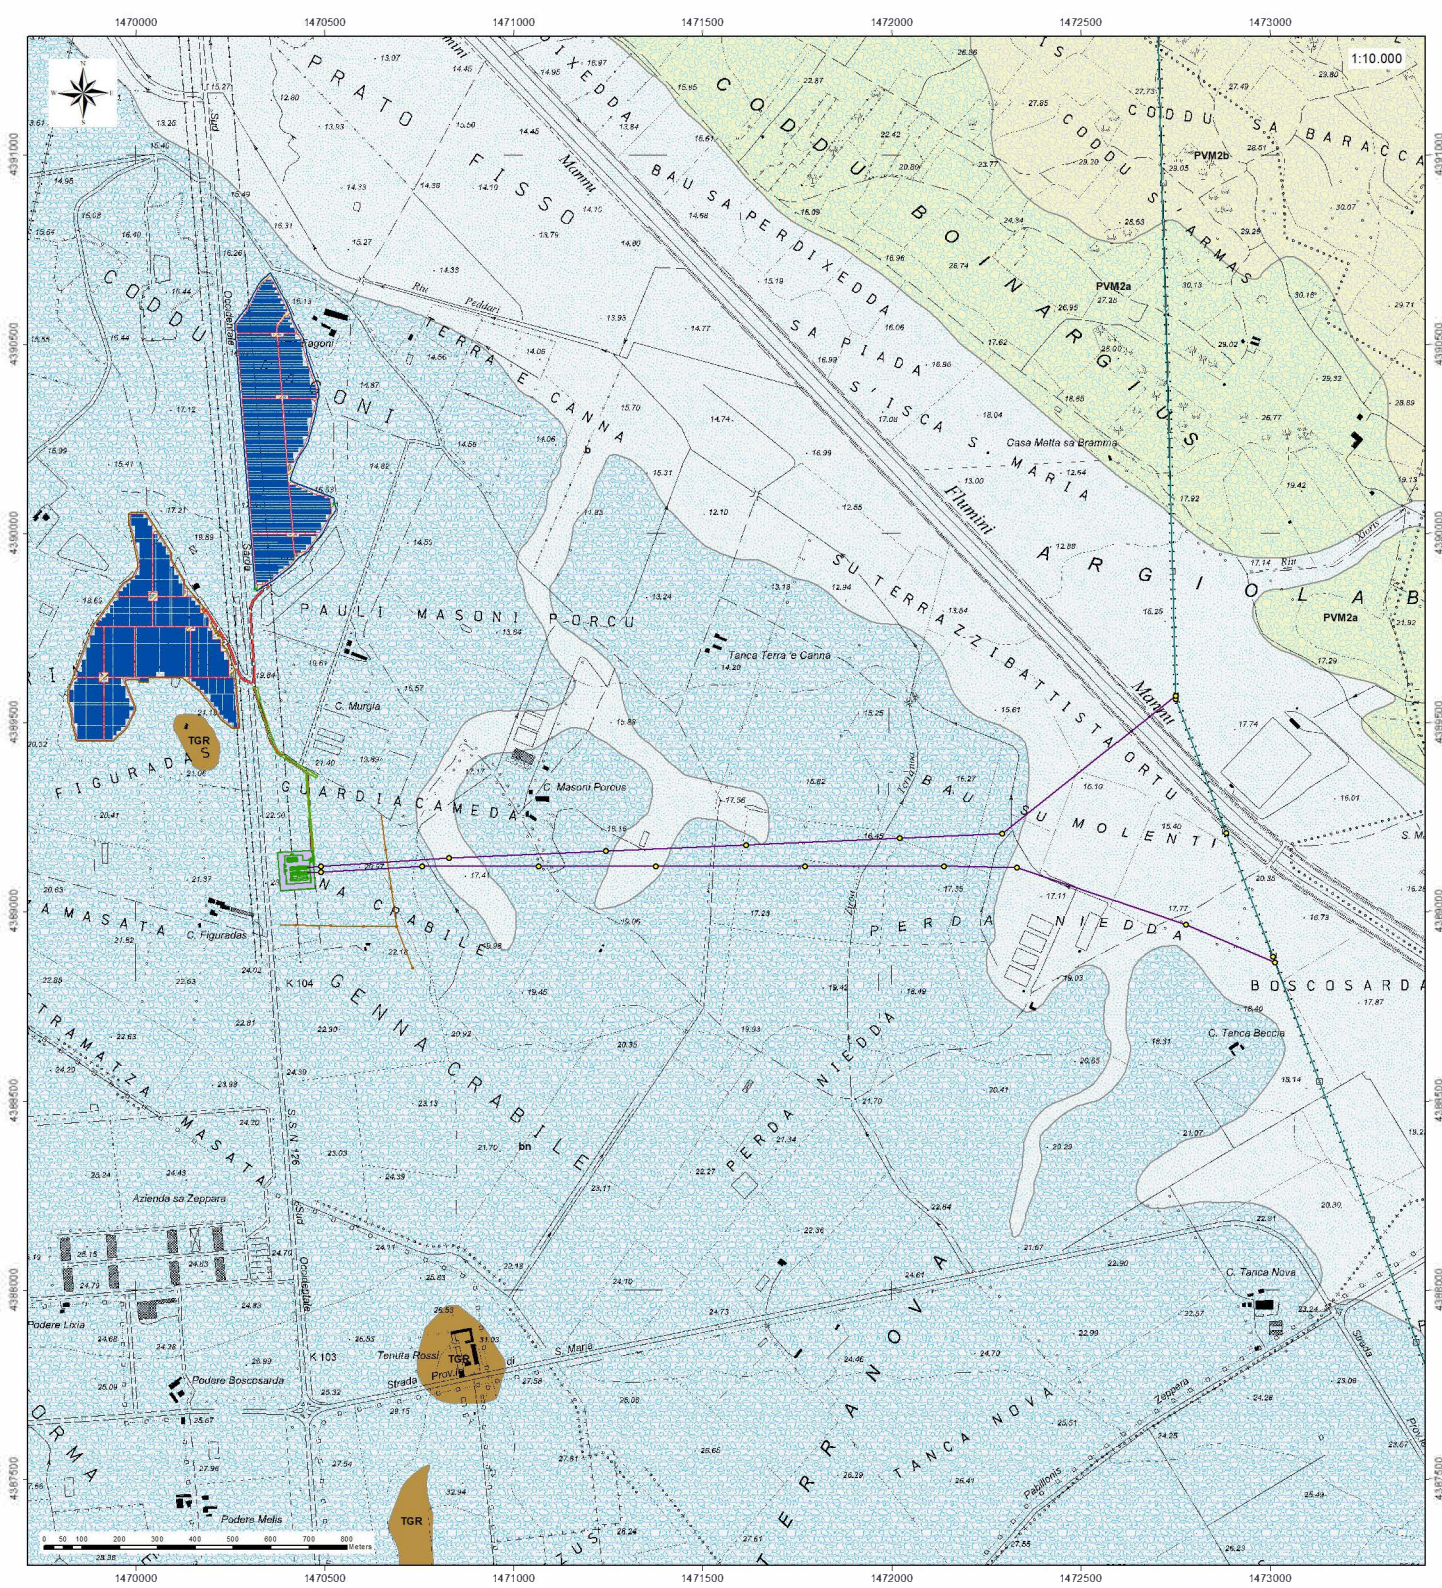

- 13 Tralicci_Rev1
- 12 Nuova linea AT_Rev1
- 14 Pianta CP_Rev1
- 16 Linea AT 150 kv esistente_Rev1
- 17 Strada da adeguare_Rev1
- 11 Linea MT esistente
- 10 Cavidotto
- 05 Rilevazione
- 06 Ingresso
- 05 Rilevazione
- 06 Ingresso
- 10 Cavidotto
- 07 Viabilità interna
- 07 Viabilità interna
- 15 Area CP_Rev1
- 02 Pannelli FV
- 02 Pannelli FV
- 03 Cabine
- 03 Cabine
- 09 Gruppo di conversione
- 04 Cabine di consegna
- 04 Cabine di consegna

- Elementi Geologici Areali**
- Coltri eluvio-colluviali. Detriti immersi in matrice fine, talora con intercalazioni di suoli più o meno evoluti, arricchiti in frazione organica. **LOCENE**
 - Depositi alluvionali terrazzati. Ghiaie con subordinati sabbie. **LOCENE**
 - Depositi alluvionali terrazzati. Sabbie con subordinati limi e argille. **LOCENE**
 - Depositi alluvionali. Ghiaie e grossolane a medie. **LOCENE**
 - Depositi alluvionali. **LOCENE**
 - Depositi alluvionali. Sabbie con subordinati limi e argille. **LOCENE**
 - Litorales nel Subintorno di Portoscuso (SINTEMA DI PORTOVESME). Ghiaie alluvionali terrazzate a medie e grossolane, con subordinati sabbie. **PLEISTOCENE SUP.**
 - Litorales nel Subintorno di Portoscuso (SINTEMA DI PORTOVESME). Sabbie e arenarie oliche con subordinati detriti e depositi alluvionali. **PLEISTOCENE SUP.**
 - UNITA DI MONTE TIGRO. Basalti e andesiti con giaciture in cupole e instagioni e in colate.

REGIONE SARDEGNA
Provincia di Oristano
Comune di San Nicolò D'Arcidano

PROGETTO DEFINITIVO PER LA REALIZZAZIONE DI DUE
IMPIANTI FOTOVOLTAICI DENOMINATI "SNARC_FAGONI" E
"SNARC_TERRA ZIRINGONIS" DELLA POTENZA NOMINALE
COMPLESSIVA DI 38,3MWp, DA REALIZZARE NEL COMUNE
DI SAN NICOLÒ D'ARCIDANO

PROPONENTE		GREEN SOLE s.r.l. Piazza Walther Von Vogelweide, 8 39100 Bolzano																
PROGETTO DEFINITIVO		06_2020																
OGGETTO:		CARTA GEOLOGICA																
IL PROGETTISTA		GRUPPO DI LAVORO																
ing. giuseppe pipitone via libero grassi, 8 91011 Alcamo (TP) ing.giuseppipitone@gmail.com PEC: giuseppe.pipitone@ordineingegnertrapani.it		- ing. Bruno Manca - ing. Mauro Amendola - SIC s.r.l. - Renova s.r.l. - dott. geol. Cosima Atzori - ing. Silvia Exana - ing. Ilaria Giovannorio - ing. Alessandra Scals																
TIMBRO E FIRMA REDATTORE		TIMBRO DEL PROPONENTE																
<table><tr><td>01</td><td>16/03/2022</td><td>inviato</td></tr><tr><td>02</td><td>16/03/2022</td><td>emissione</td></tr><tr><td>REV</td><td>DATA</td><td>DESCRIZIONE REVISIONE</td></tr></table>		01	16/03/2022	inviato	02	16/03/2022	emissione	REV	DATA	DESCRIZIONE REVISIONE	<table><tr><td>ing. d. d'arbitrio</td><td>ing. d. d'arbitrio</td><td>ing. d. pipitone</td></tr><tr><td>ELABORAZIONE</td><td>VERIFICA</td><td>APPROVAZIONE</td></tr></table>		ing. d. d'arbitrio	ing. d. d'arbitrio	ing. d. pipitone	ELABORAZIONE	VERIFICA	APPROVAZIONE
01	16/03/2022	inviato																
02	16/03/2022	emissione																
REV	DATA	DESCRIZIONE REVISIONE																
ing. d. d'arbitrio	ing. d. d'arbitrio	ing. d. pipitone																
ELABORAZIONE	VERIFICA	APPROVAZIONE																
FORMATO: ISO A2 420 x 594		SCALA: 1:10.000																